LÄNGSPROFIL SKIPISTE TALABFAHRT *M.1:1.000*
PROFILO LONGITUDINALE PISTA DA SCI TALABFAHRT

LEGENDE - LEGENDA

- best. Gelände - terreno esist.
- proj. Skipiste - pista da sci in proj.
- Aufschüttung - riporto
- Ausriss - demolizione

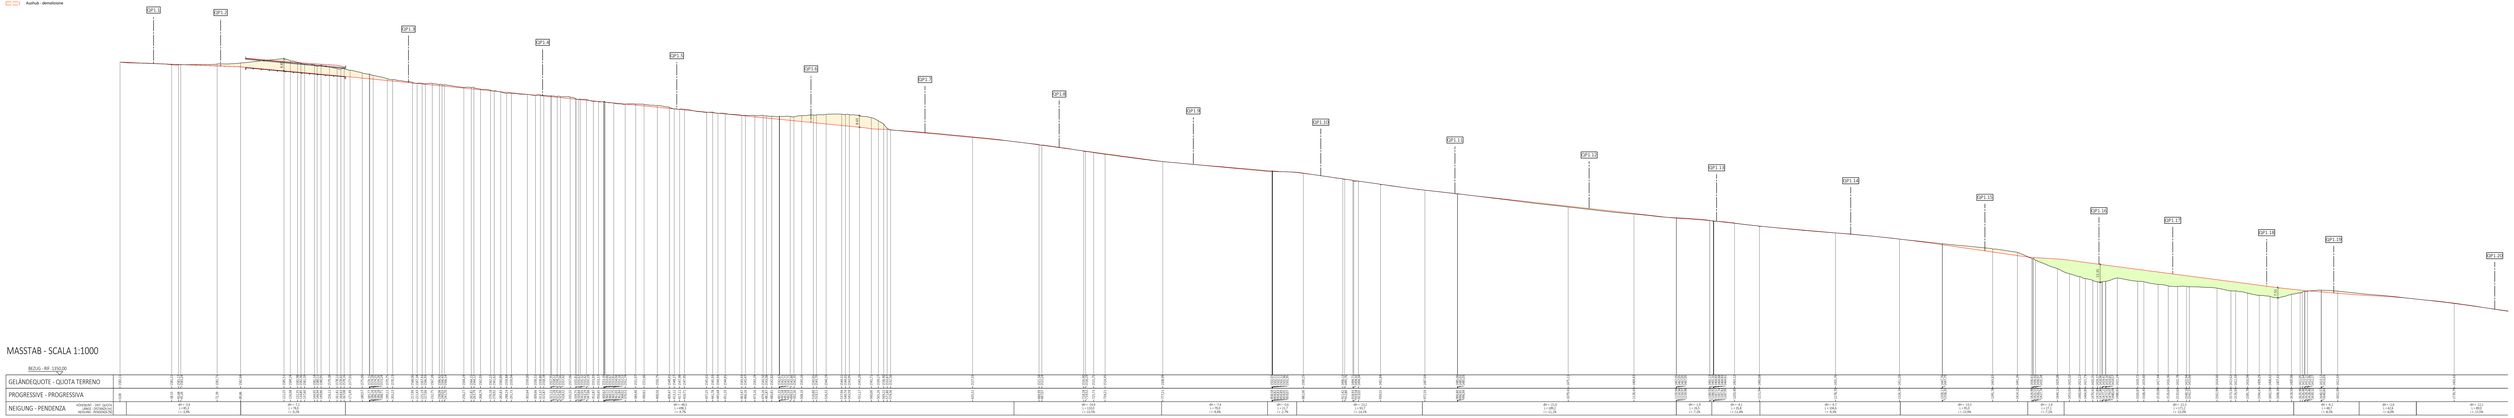

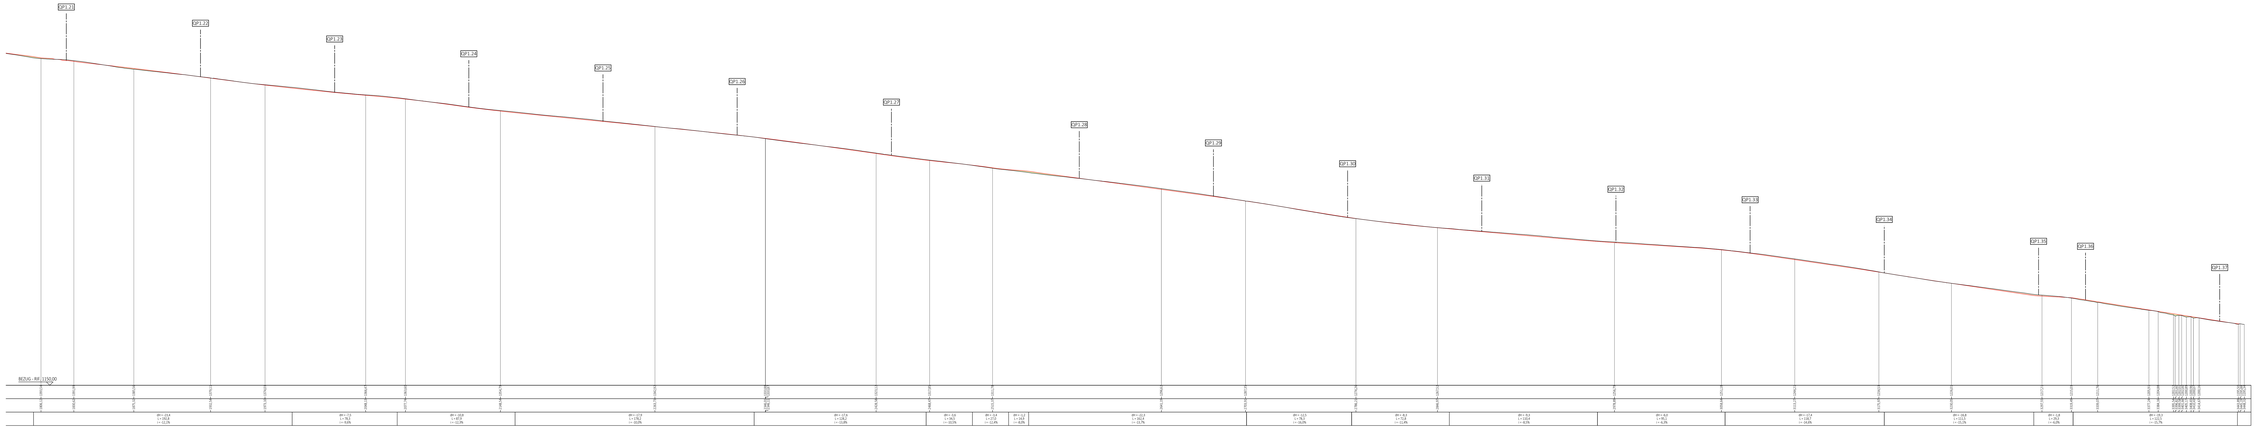

Gemeinde Ahrntal
Comune di Valle Aurina

Aut. Prov. Bozen
Prov. Aut. Bolzano

Bauherr / Committente

Klausberg Seilbahn AG /
Klausberg Seilbahn SpA

39030 Steinhaus / Cadipietra
Dorf / Via Paese Nr. / Numero 11
Telefon / Telefono: 0474 652155
E-Mail / E-mail: skiarena@klausberg.it

Der Bauherr / Il committente

Projekt / Progetto

Erneuerung der Aufstiegsanlage SONNENLIFT mit Erweiterung der zugehörigen Skipisten

Rinnovo dell'impianto di risalita SONNENLIFT con ampliamento delle piste da sci annesse

Dokumentensatz / Elenco documenti

DEFINITIVES PROJEKT Dez. 2021 / **PROGETTO DEFINITIVO** Dic. 2021

Inhalt / Contenuto

SKIPISTE TALABFAHRT / **PISTA DA SCI TALABFAHRT**

Längsprofil 1:1000 / Profilo longitudinale 1:1000

GASSER INGENIEUR

DR. ING. ERWIN GASSER
St.-Michael-Straße 37A
39057 Bozen/Eppan - Bolzano/Appiano

☎ 0039 0474 551479 - 📠 0039 335 6784566
☎ 0039 0474 537724 - INFO@GASSER-INGENIEUR.IT
WWW.GASSER-INGENIEUR.IT

Der Projektant / Il progettista

Datum / Data	Projektleiter / Capo progetto	Bearbeiter / Elaboratore	Prüfer / Controllore	Freigabe / Approvazione	Projektnummer / Numero progetto
Dez. 2021	P. Verginer	P. Verginer		E. Gasser	621-007

Datum / Data	Bearbeiter / Elaboratore	Rev. / Rev.	Art der Änderung / Tipo di modifica	Dokumentnummer / Numero documento
30.12.2021	R.Clara	0	Nicht revisioniert	621007ALL1.TCR

SKP / Elenco: DP

Anlage / Allegato: **03.07C**

Alle Rechte, auch die der Übersetzung, des Nachdrucks und der Vervielfältigung dieses Dokuments oder Teilen davon sind vorbehalten. Ohne ausdrückliche schriftliche Genehmigung des Verfassers darf dieses Dokument weder vervielfältigt noch an Dritte weitergegeben oder für irgendeine Art von Veröffentlichung verwendet werden.

Tutti i diritti, anche di traduzione, riproduzione e adattamento totale o parziale di questo documento o parti di esso sono riservati. Senza espressa autorizzazione scritta dell'autore questo documento non può essere riprodotto né fornito a terzi né può essere utilizzato per qualsiasi tipo di pubblicazione.