



LÄNGSPROFIL VARIANTEANALYSE V1 1:1000

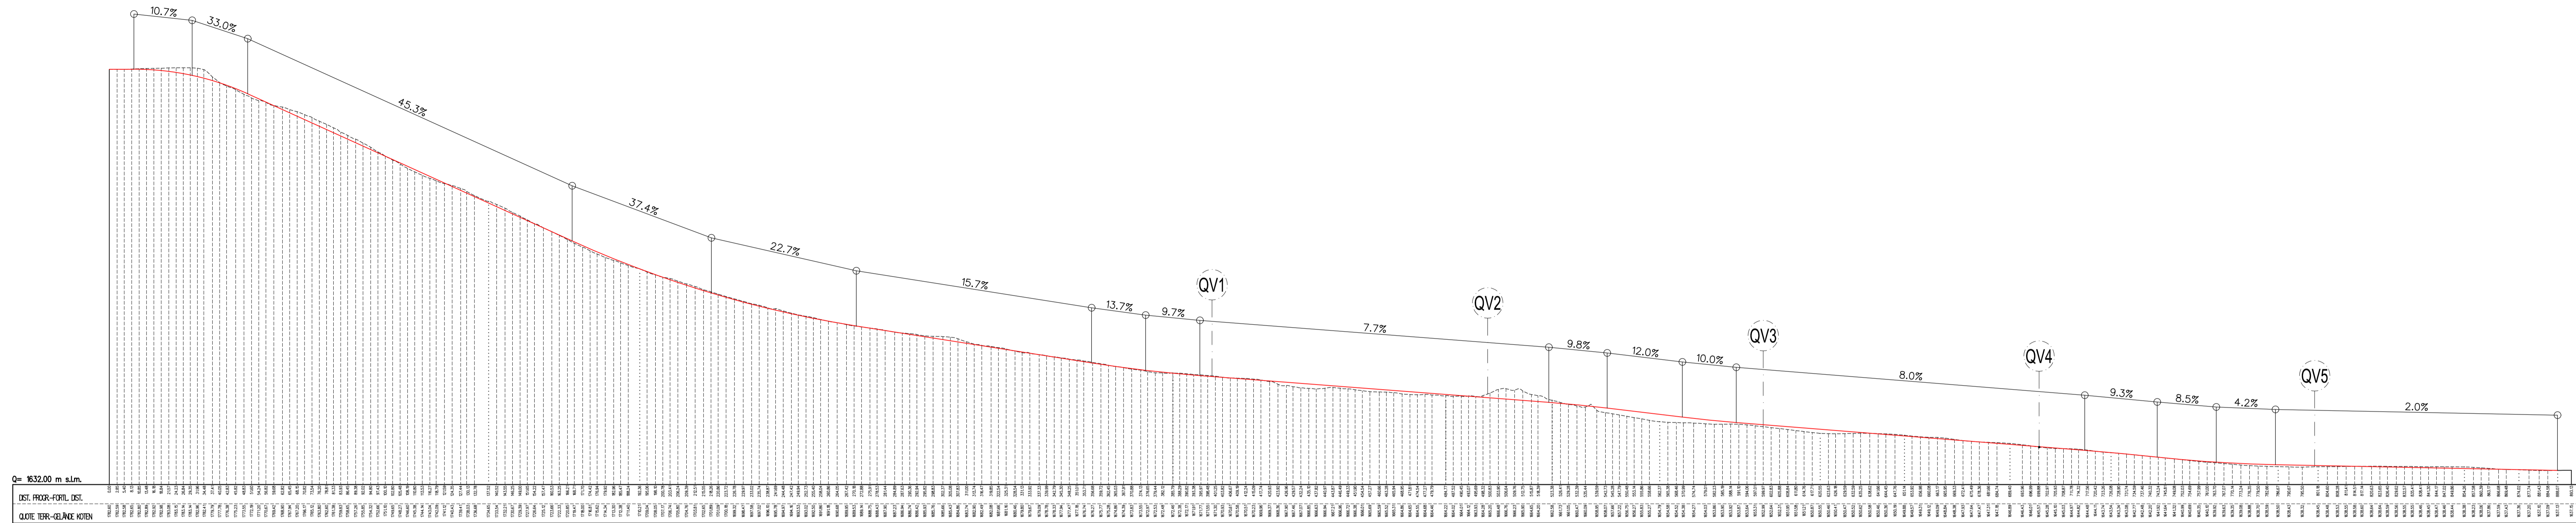

LÄNGSPROFIL VARIANTEANALYSE V2 1:1000

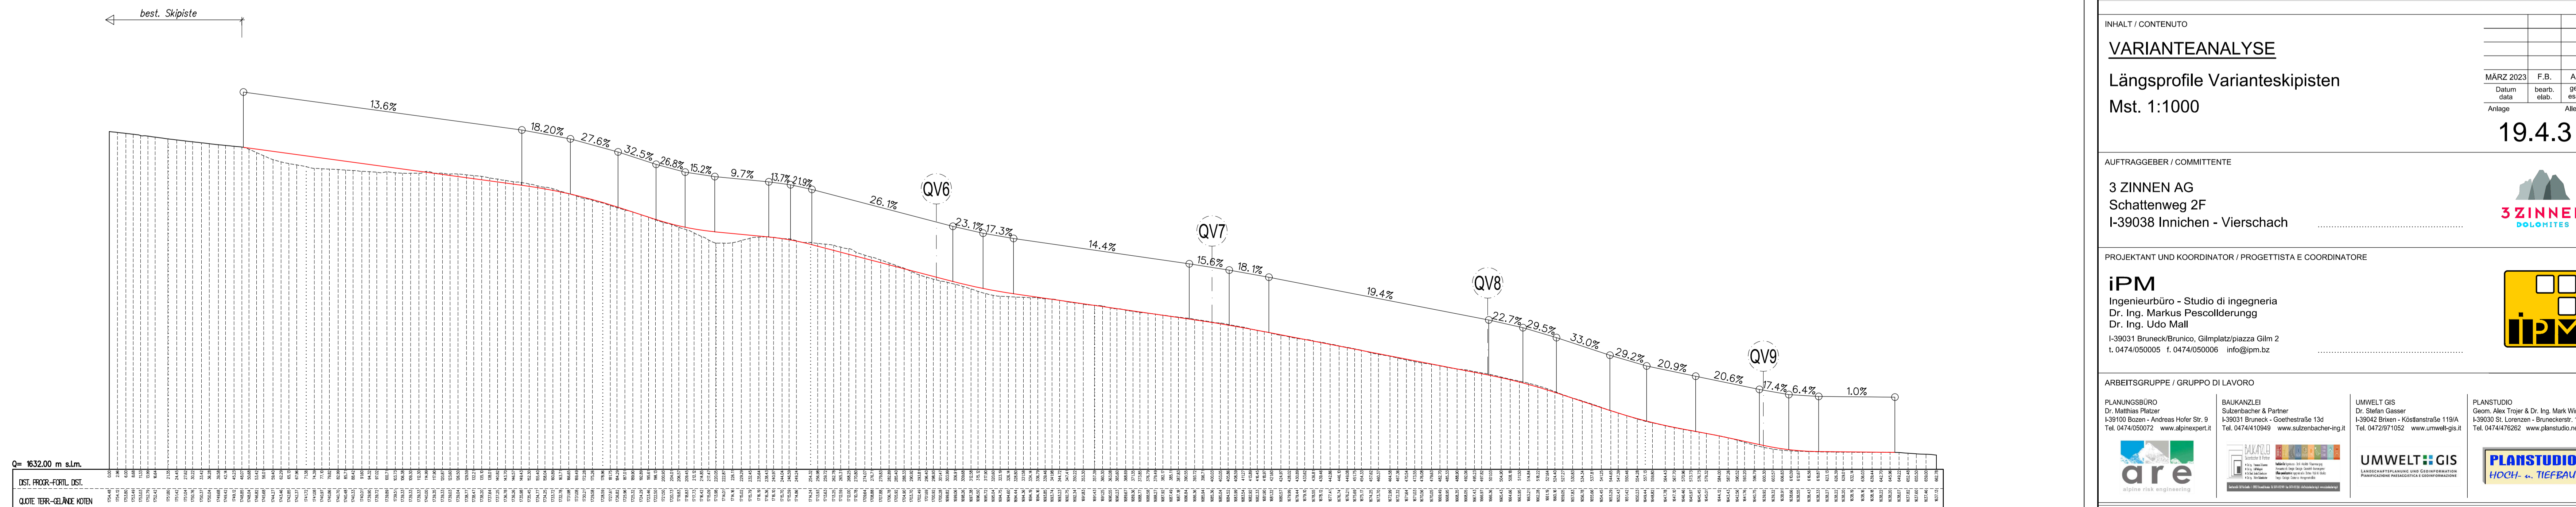

AUTONOME PROVINZ BOZEN - GEMEINDE SEXTEN
 PROVINCIA AUTONOMA DI BOLZANO - COMUNE DI SESTO 22056

UMWELTVERTRÄGLICHKEITSSTUDIE STUDIO DI IMPATTO AMBIENTALE

ERNEUERUNG UND ERWEITERUNG DER AUFSTIEGSANLAGE "PORZEN"
 MIT UMBENENNUNG IN "GAMSSTEIG" UND OPTIMIERUNG DER
 PISTENANBINDUNG IM SKIGEBIET ROTWAND

RINNOVO E AMPLIAMENTO DELL'IMPIANTO DI RISALITA "PORZEN"
 CON CAMBIO NOME IN "GAMSSTEIG" E MIGLIORAMENTO DEL
 COLLEGAMENTO DELLE PISTE NELL'AREA SCIISTICA CRODA ROSSA

INHALT / CONTENUTO

VARIANTEANALYSE

Längsprofile Varianteskipisten

Mst. 1:1000

Datum	bearb.	A.T.
MÄRZ 2023	F.B.	A.T.
Quell	ersch.	ersch.
Anlage		Allegato

19.4.3


AUFTRAGGEBER / COMMITTENTE

3 ZINNEN AG
 Schattenweg 2F
 I-39038 Innichen - Vierschach



PROJEKTANT UND KOORDINATOR / PROGETTISTA E COORDINATORE

iPM
 Ingenieurbüro - Studio di ingegneria
 Dr. Ing. Markus Pescoldrerung
 Dr. Ing. Udo Mall
 I-39031 Bruneck/Brunico, Gimplatz/biazza Gilim 2
 T. 0474/050005 f. 0474/050006 info@ipm.bz

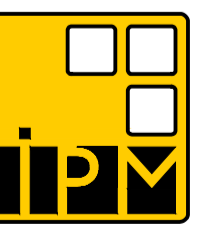

ARBEITSGRUPPE / GRUPPO DI LAVORO

PLANUNGSBÜRO
 Dr. Matthias Pfleger
 I-39040 Bozen - Andreas Hofer Str. 9
 Tel. 0474/050072 www.alpinexpert.it

BAUKANZLEI
 Sulzenbacher & Partner
 I-39031 Bruneck - Goethestraße 13d
 Tel. 0474/410849 www.sulzenbacher-ing.it



UMWELT GIS
 Dr. Stefan Gasser
 I-39042 Brunico - Kistnerstraße 119/A
 Tel. 0472/971052 www.umwelt-gis.it

PLANSTUDIO
 Gionni Alex Trejter & Dr. Ing. Mark Winkler
 I-39030 St. Lorenzen - Brunckenstr. 14A
 Tel. 0474/476262 www.planstudio.net



Diese Zeichnung darf ohne unsere Genehmigung weder vervielfältigt noch Dritten zugänglich gemacht werden.
 È vietata la riproduzione nonché la trasmissione a terzi di questo documento senza la nostra autorizzazione.