



GRUNDRISS EINSTIEGSEBENE 1:100
PIANTA PIANO IMBARCO 1:100

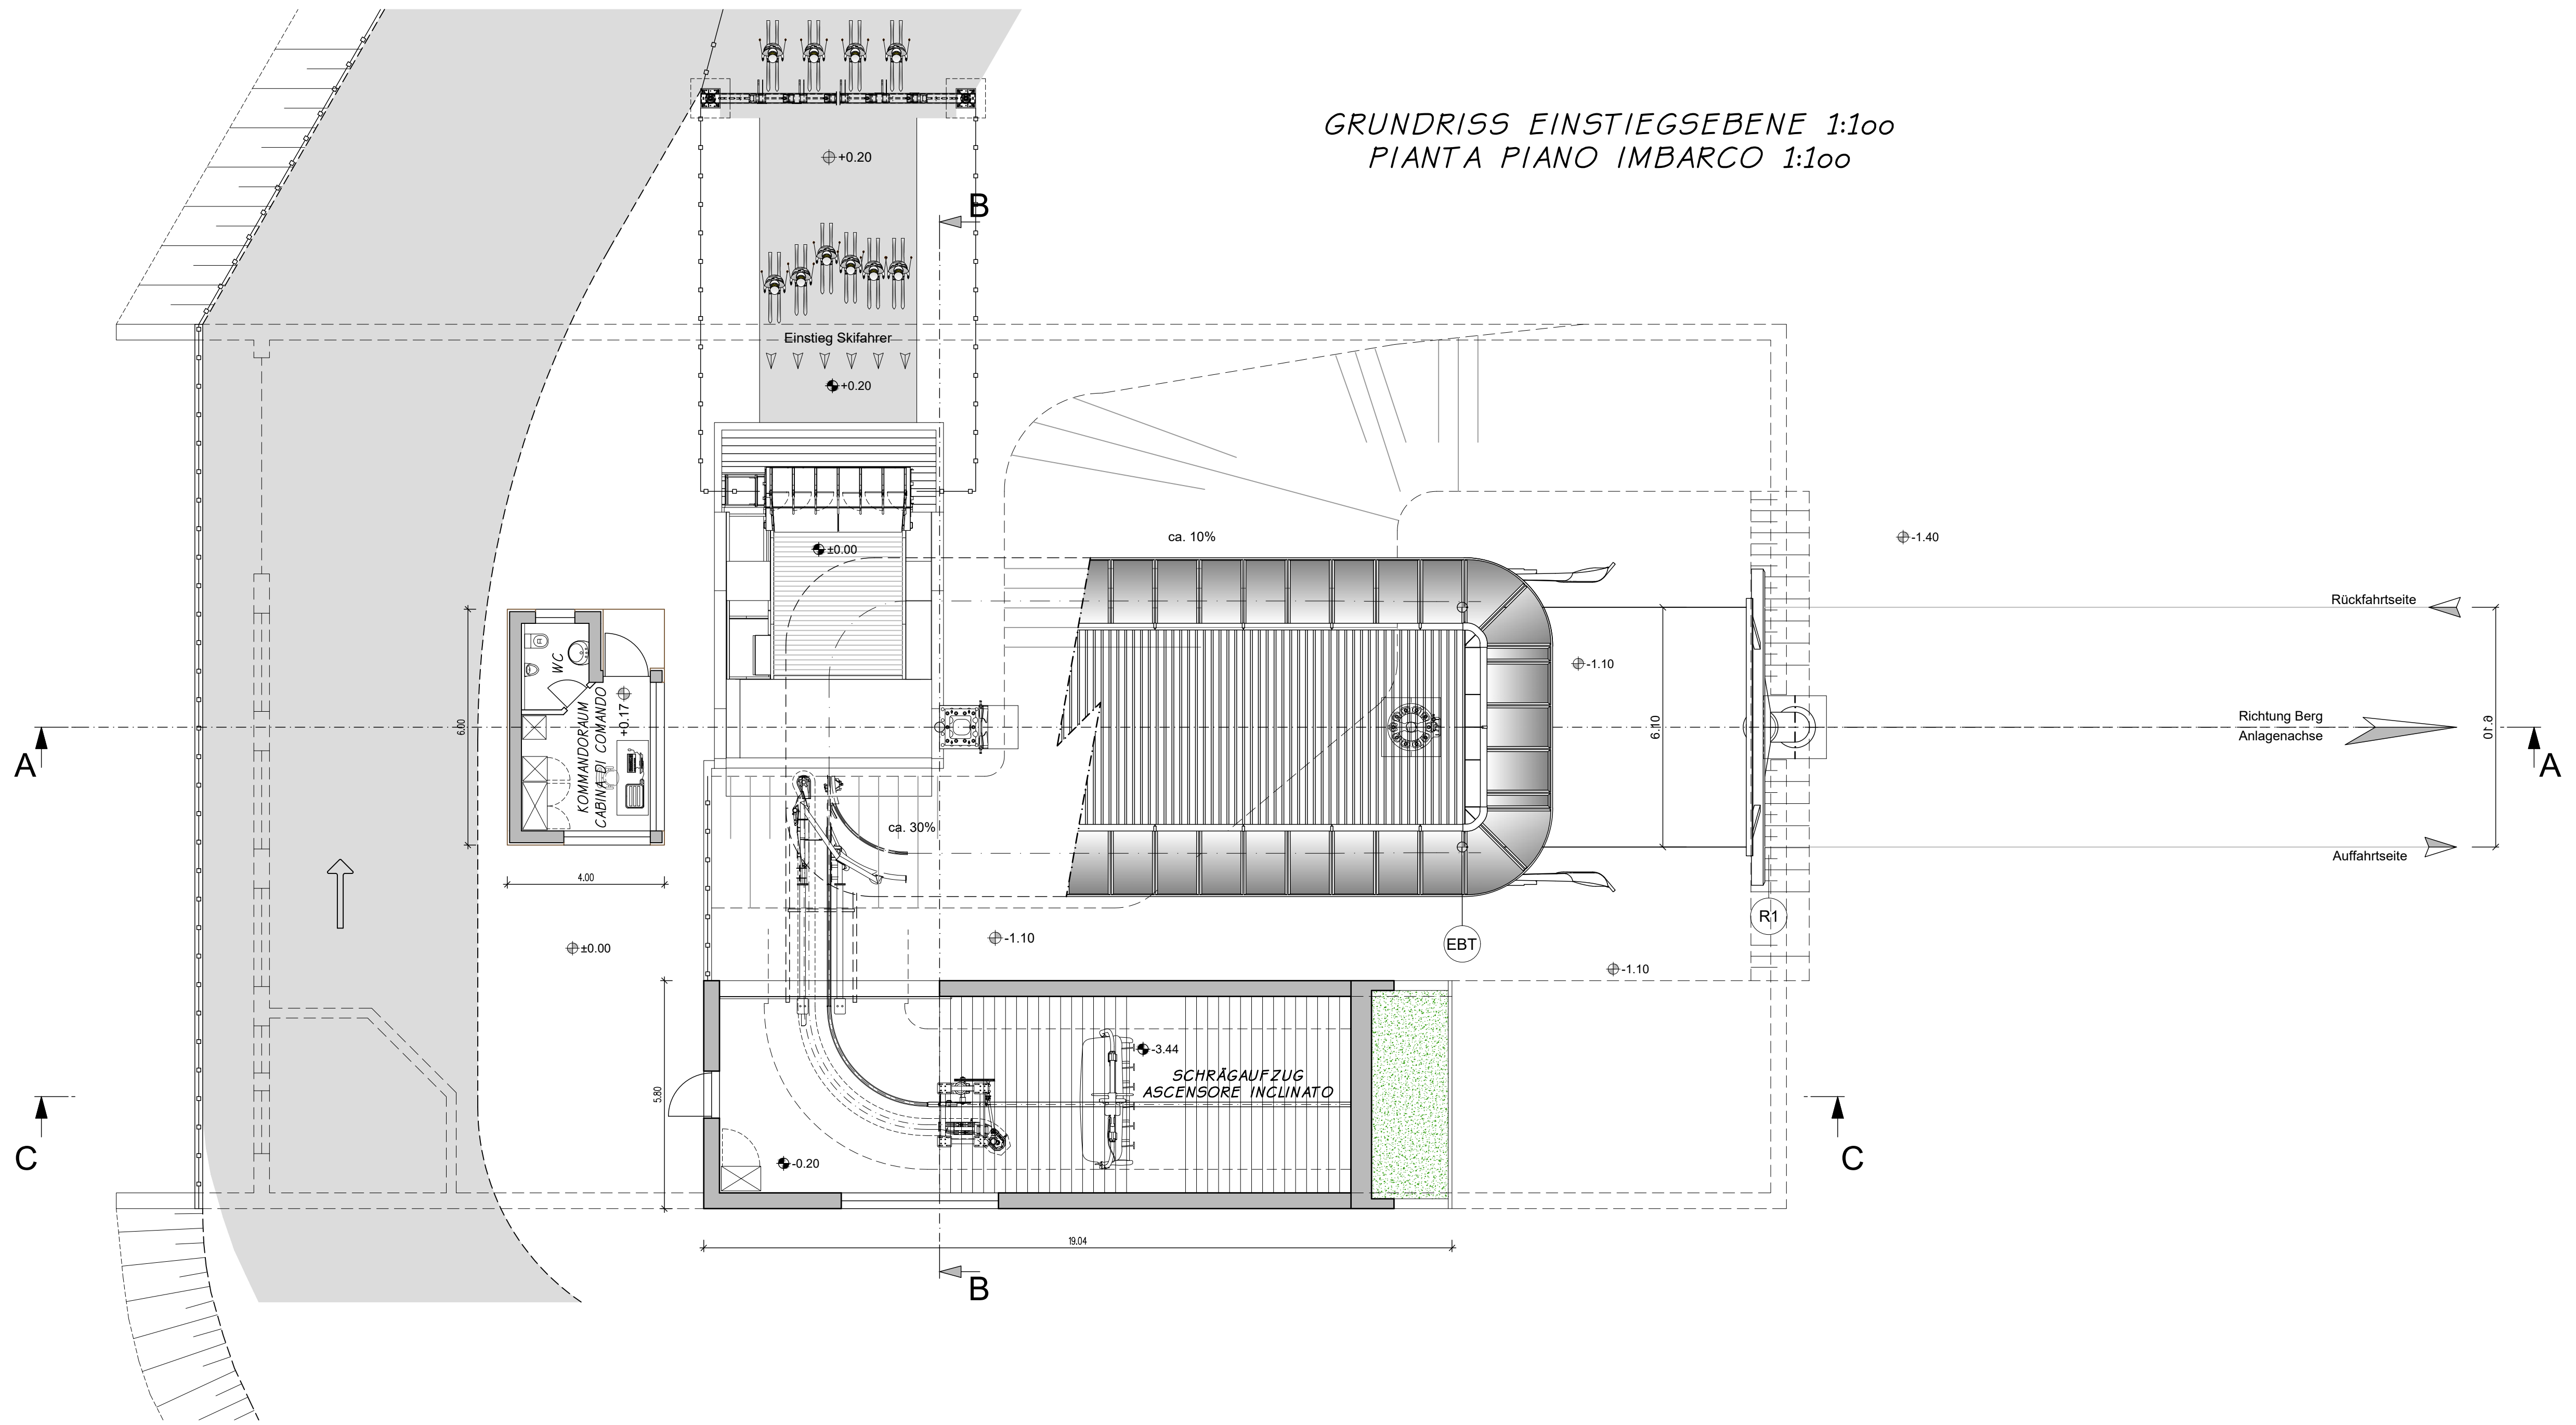

GRUNDRISS UNTERGESCHOSS 1:100
PIANTA PIANO SEMINTERRATO 1:100

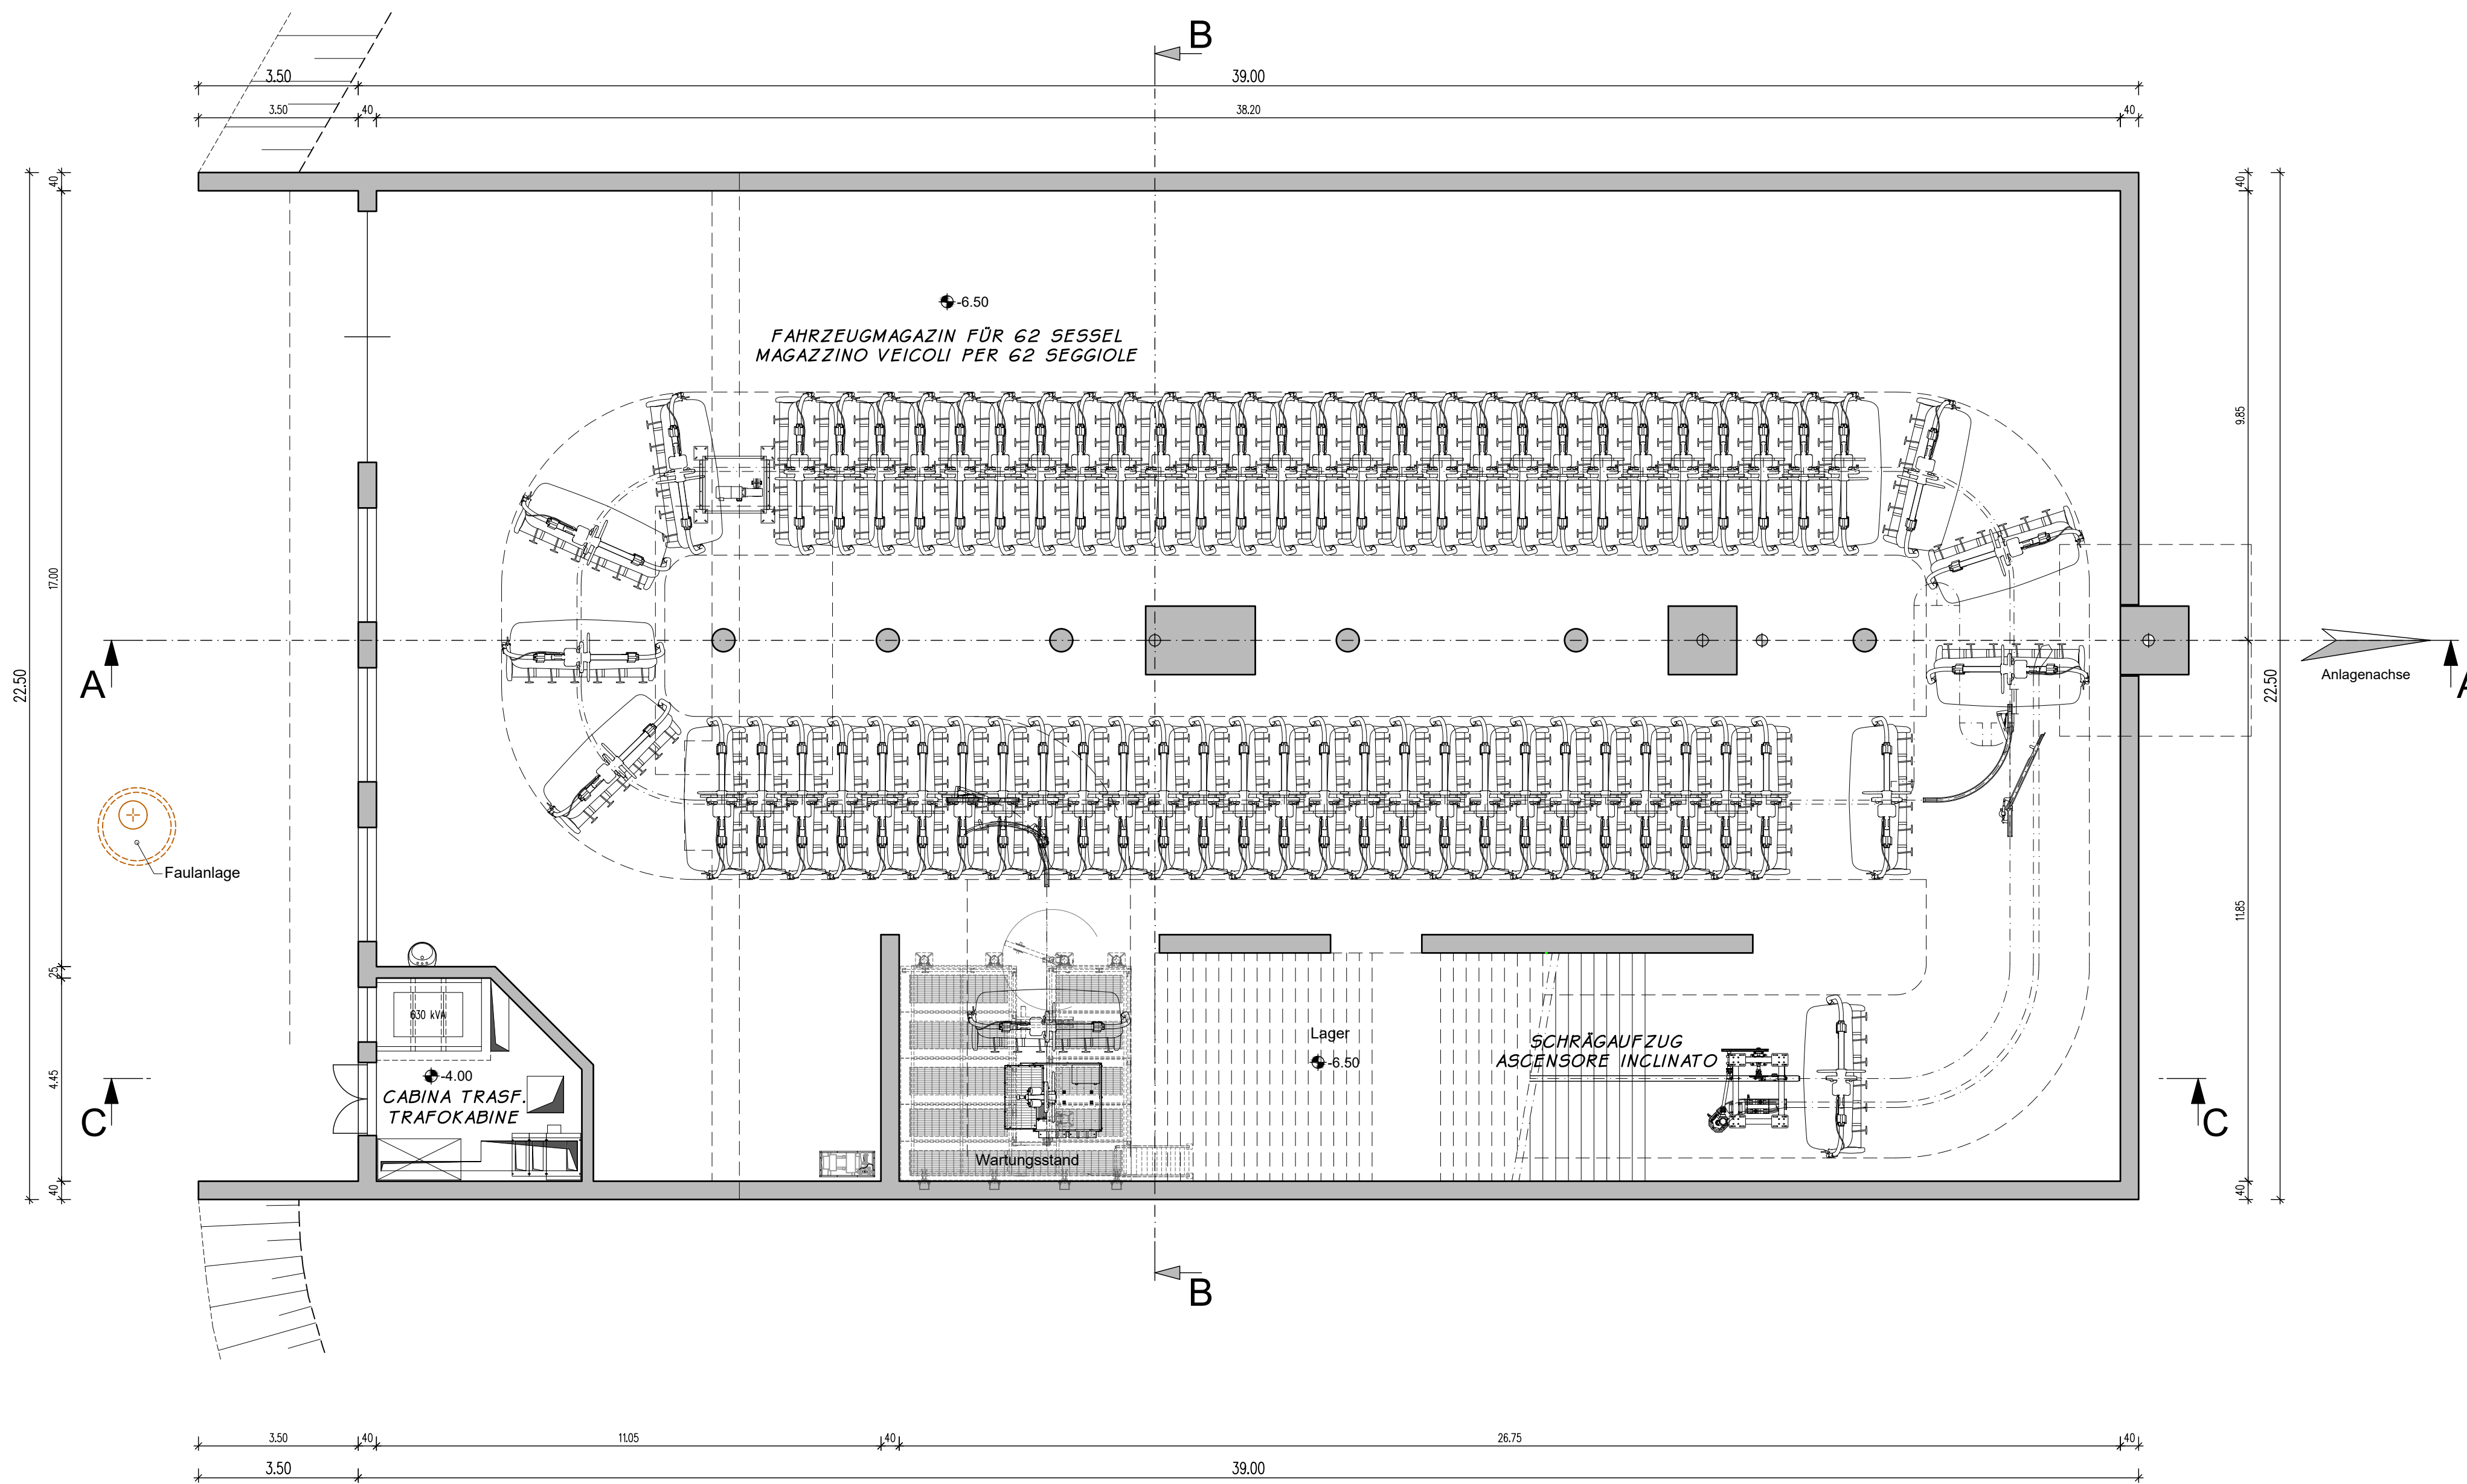

Ein- Ausstiegsebene / piano imbarco - sbarco
±0.00 = 1665.00 m ü.d.M. / s.l.m.

AUTONOME PROVINZ BOZEN - GEMEINDE SEXTEN
PROVINCIA AUTONOMA DI BOLZANO - COMUNE DI SESTO 22056

UMWELTVERTRÄGLICHKEITSSTUDIE
STUDIO DI IMPATTO AMBIENTALE

ERNEUERUNG UND ERWEITERUNG DER AUFSTIEGSANLAGE "PORZEN" MIT UMBENENNUNG IN "GAMSSTEIG" UND OPTIMIERUNG DER PISTENANBINDUNG IM SKIGEBIET ROTWAND
RINNOVO E AMPLIAMENTO DELL'IMPIANTO DI RISALITA "PORZEN" CON CAMBIO NOME IN "GAMSSTEIG" E MIGLIORAMENTO DEL COLLEGAMENTO DELLE PISTE NELL'AREA SCIISTICA CRODA ROSSA

INHALT / CONTENUTO

SESSELLIFT "GAMSSTEIG"		
Talstation: Grundrisse		
Mst. 1:100		
Feb. 2023	CH.N.	AT
Datum	bearb.	ipr.
data	elab.	esist.
Anlage	Allegato	

B-2.2

AUFTRAGGEBER / COMMITTENTE

3 ZINNEN AG
Schattenweg 2F
I-39038 Innichen - Vierschach

PROJEKTANT UND KOORDINATOR / PROGETTISTA E COORDINATORE

iPM
Ingenieurbüro - Studio di ingegneria
Dr. Ing. Markus Pescollenderg
Dr. Ing. Udo Mall
I-39031 Bruneck/Brunico, Gimpfplatz/piazza Gimp 2
I. 0474/050005 f. 0474/050006 info@ipm.bz

ARBEITSGRUPPE / GRUPPO DI LAVORO

PLANUNGSGRUPPE Dr. Matthias Platzer I-39100 Bozen - Andreas Heller Str. 9 Tel. 0474/050072 www.alpineexpert.it	BAUHANDLER Subenbacher & Partner I-39031 Bruneck - Goethestraße 13d Tel. 0474/410949 www.subenbacher-ing.it	UMWELT GIS Dr. Stefan Gasser I-39042 Brnoen - Köstlerstraße 119/A Tel. 0472/911052 www.umwelt-gis.it	PLANSTUDIO Geom. Alex Trejter & Dr. Ing. Mark Winkler I-39030 St. Lorenzen - Brunneckstr. 14/A Tel. 0474/476292 www.planstudio.net
--	---	--	--

are **UMWELT GIS** **PLANSTUDIO HOCH- & TIEFBAU**

Diese Zeichnung darf ohne unsere Genehmigung weder vervielfältigt noch Dritten zugänglich gemacht werden.
È vietata la riproduzione nonché la trasmissione a terzi di questo documento senza la nostra autorizzazione.