




NORD-OST ANSICHT - PROSPETTO NORD-EST 1:100

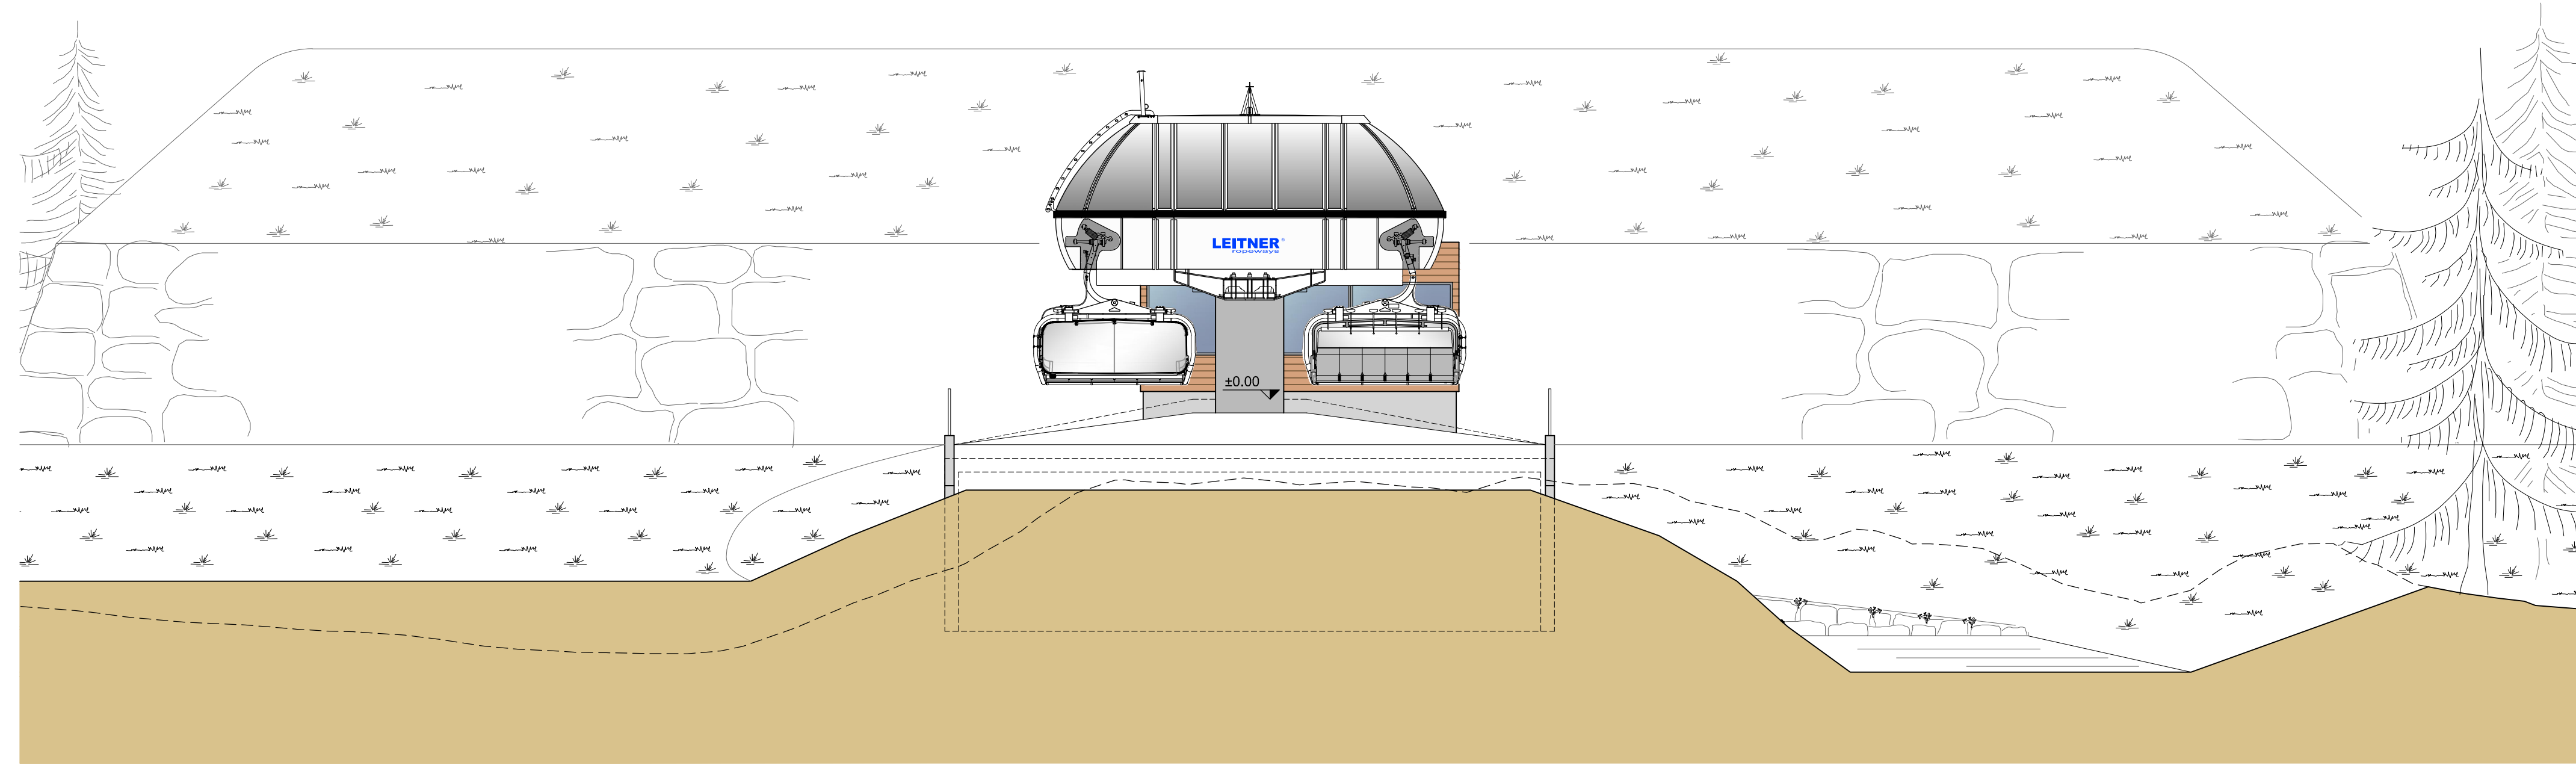

SÜD-WEST ANSICHT - PROSPETTO SUD-OVEST 1:100

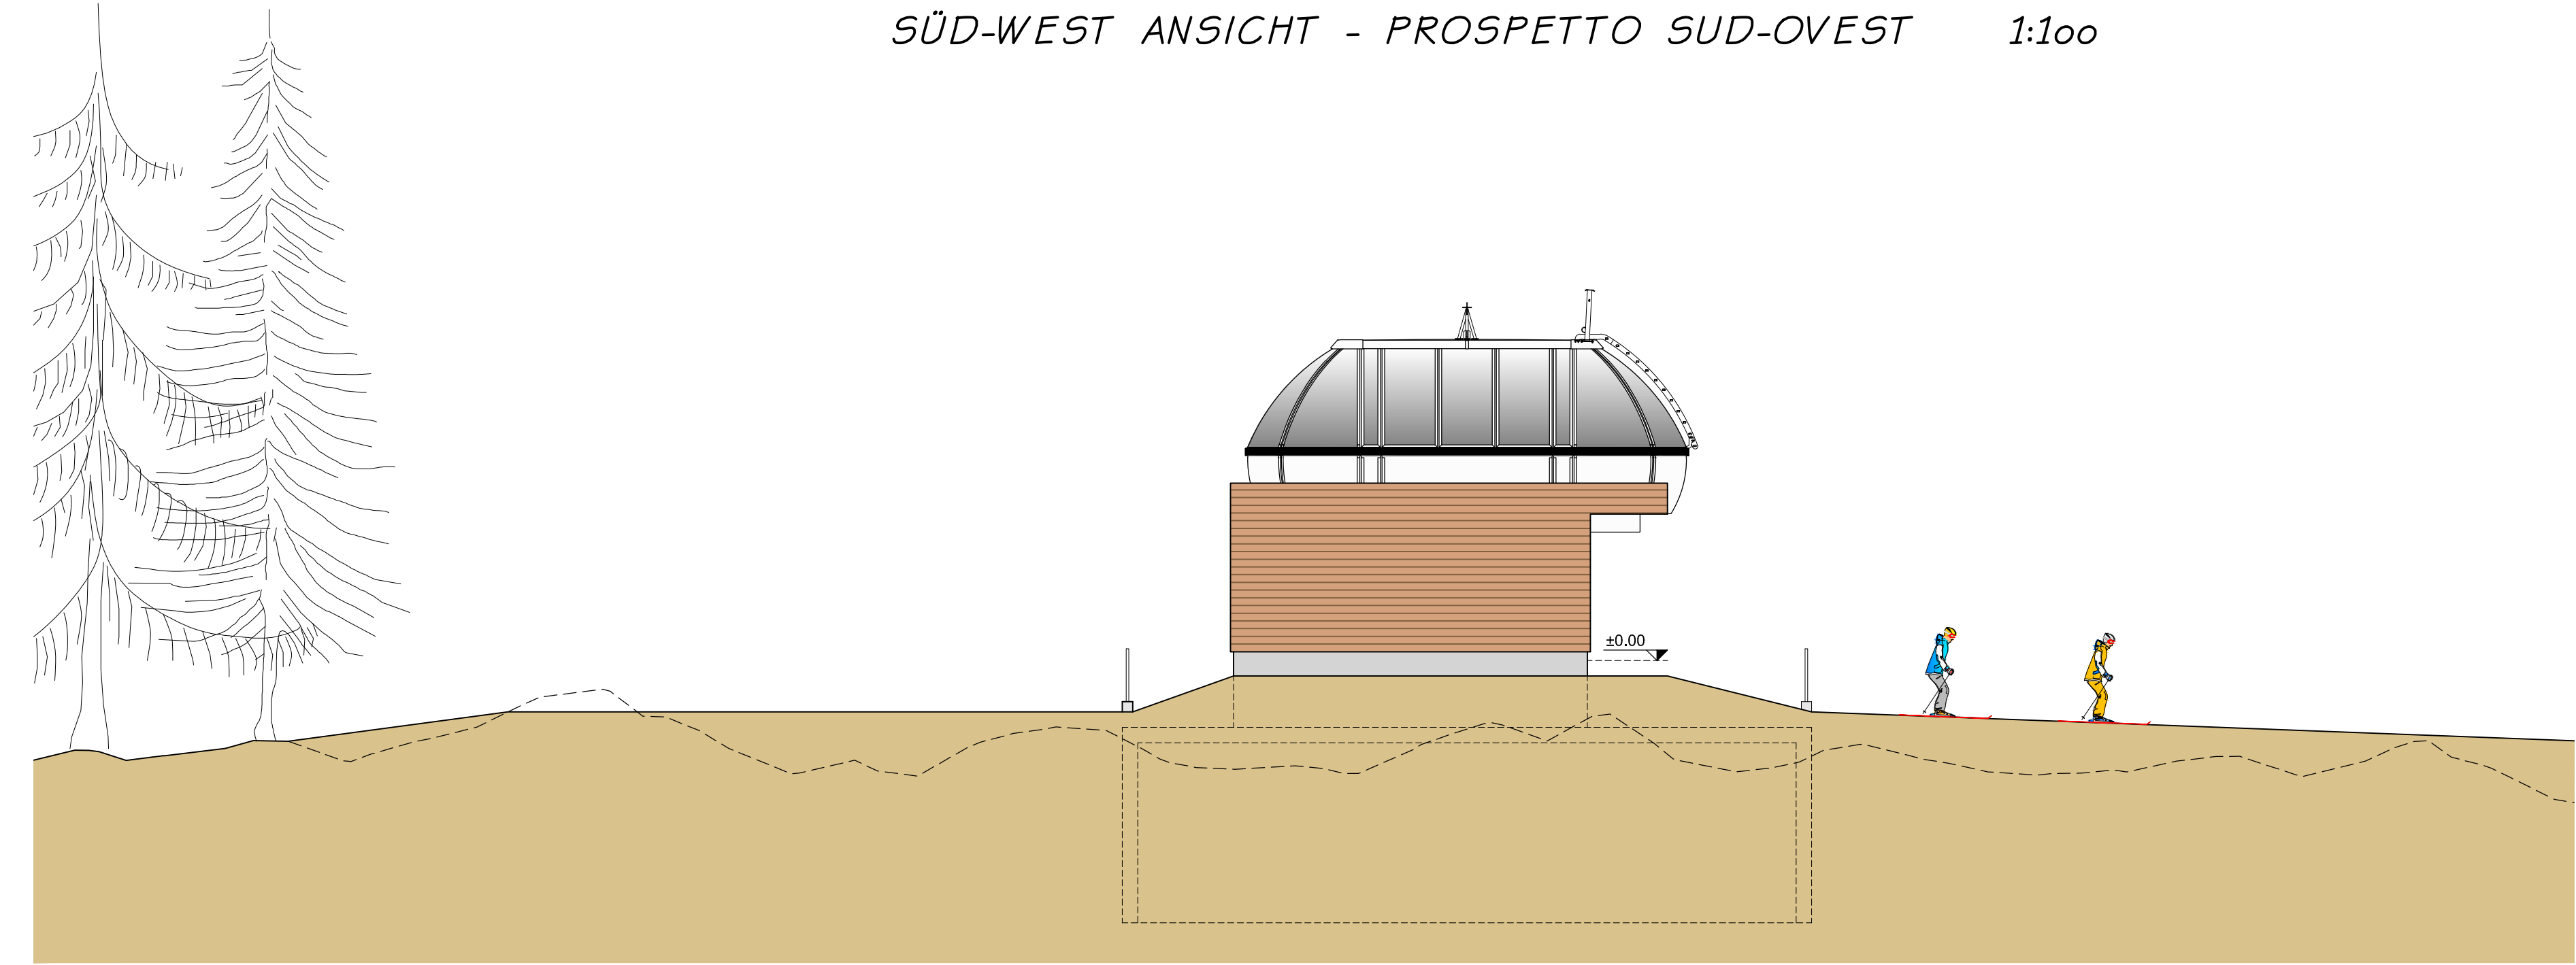


NORD-WEST ANSICHT - PROSPETTO NORD-OVEST 1:100

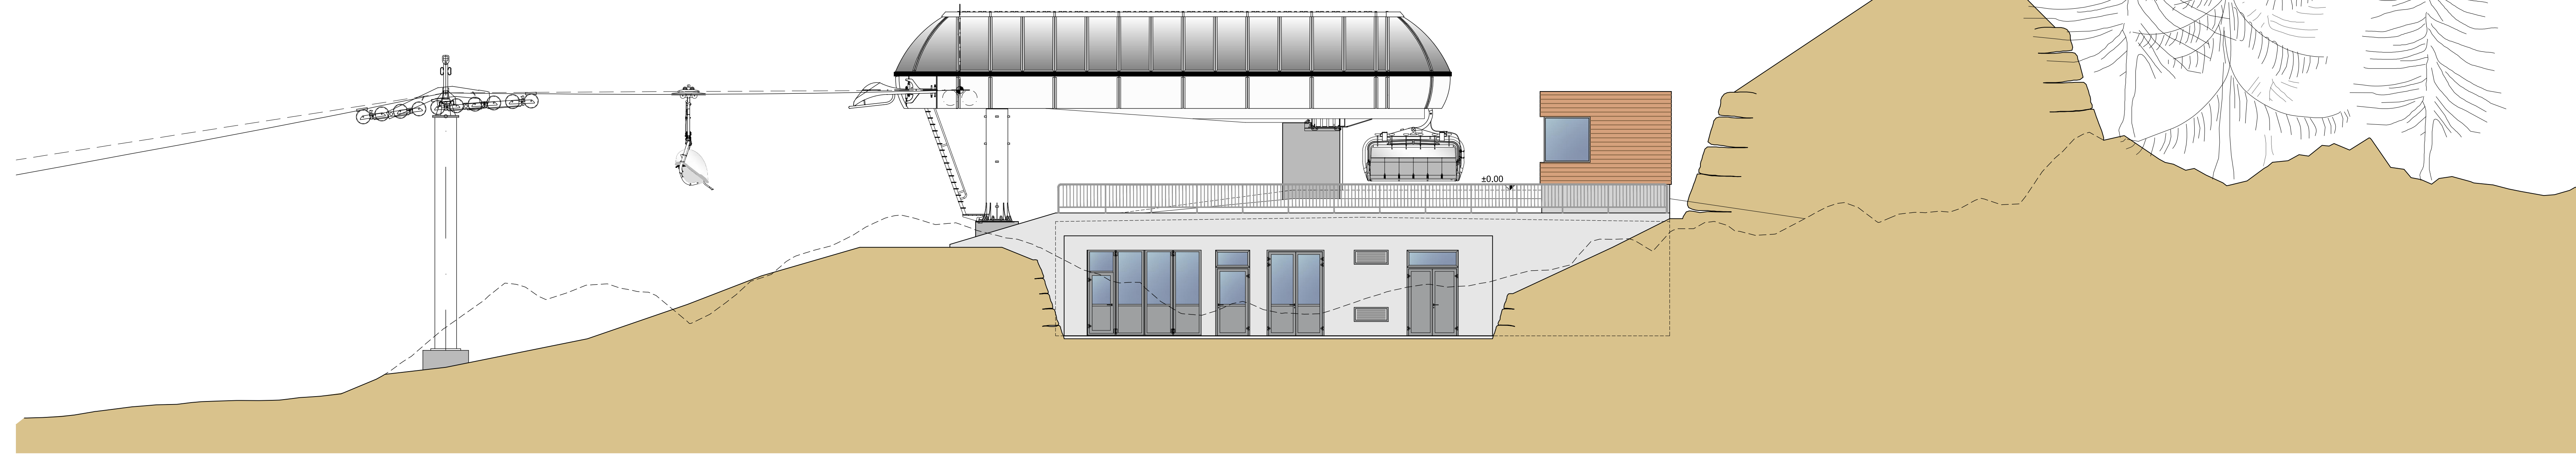

Ein- Ausstiegsebene / piano imbarco - sbarco  
±0.00 = 1977.00 m ü.d.M. / s.l.m.

SÜD-OST ANSICHT - PROSPETTO SUD-EST 1:100

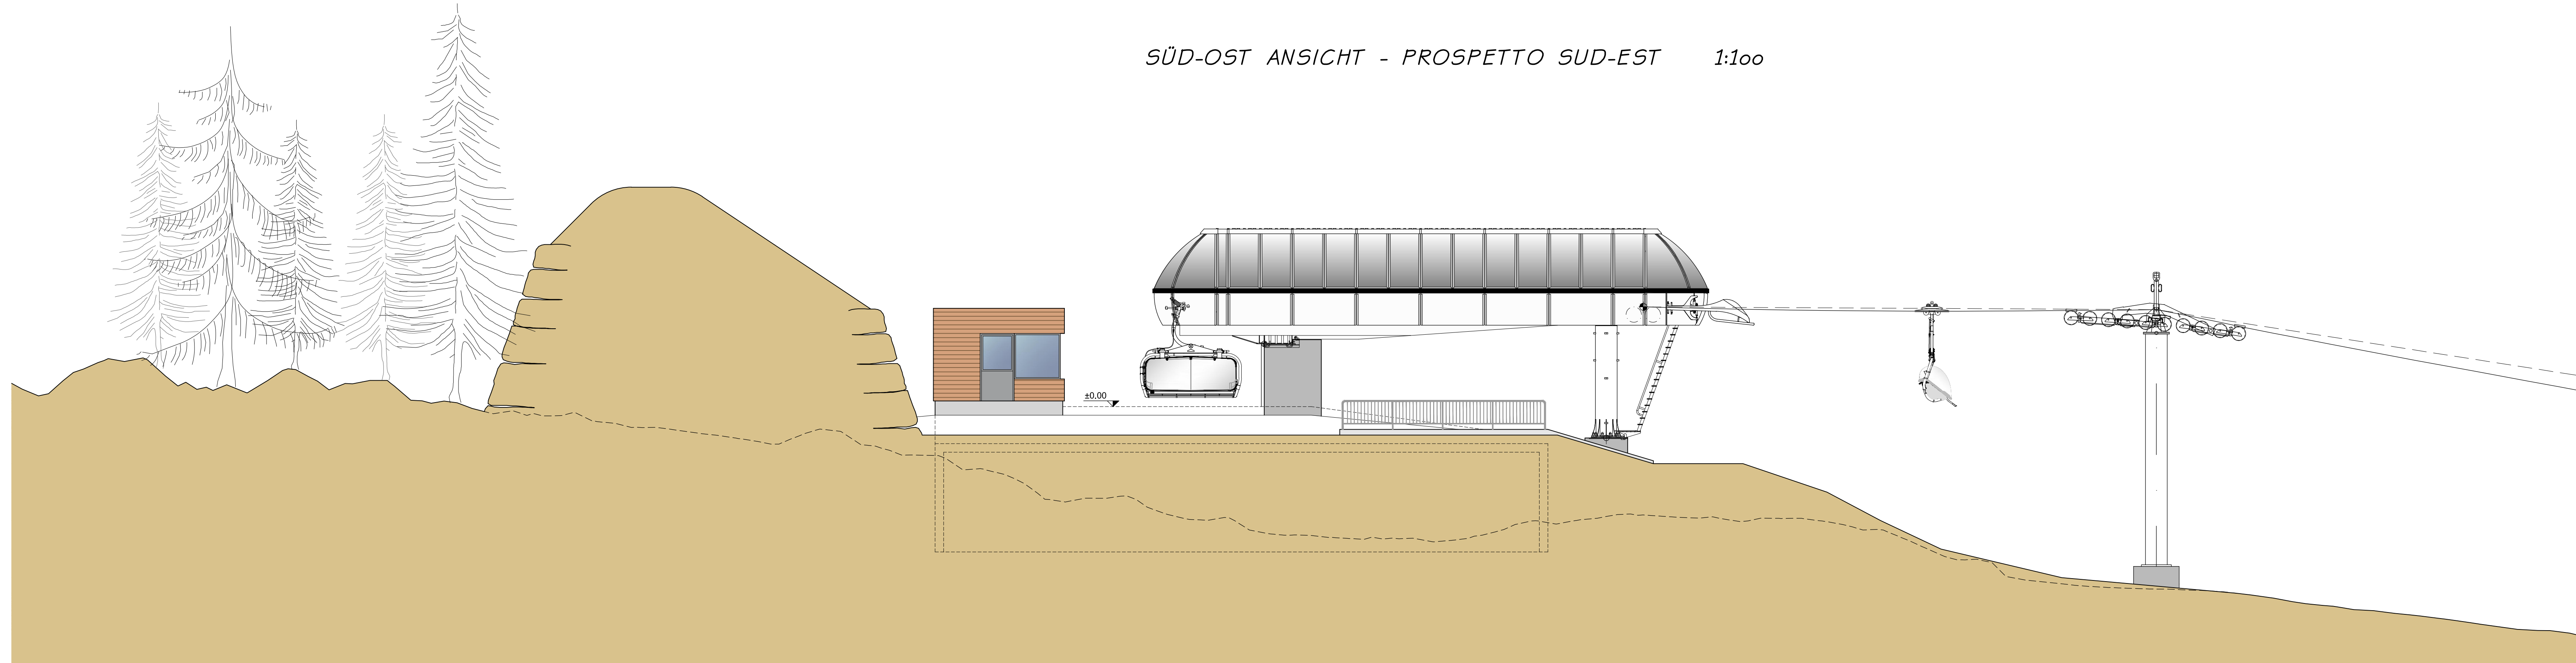

AUTONOME PROVINZ BOZEN - GEMEINDE SEXTEN  
PROVINCIA AUTONOMA DI BOLZANO - COMUNE DI SESTO 22066

**UMWELTVERTRÄGLICHKEITSSTUDIE  
STUDIO DI IMPATTO AMBIENTALE**

ERNEUERUNG UND ERWEITERUNG DER AUFSTIEGSANLAGE "PORZEN"  
MIT UMBENENNUNG IN "GAMSSTEIG" UND OPTIMIERUNG DER  
PISTENANBINDUNG IM SKIGEBIET ROTWAND

RINNOVO E AMPLIAMENTO DELL'IMPIANTO DI RISALITA "PORZEN"  
CON CAMBIO NOME IN "GAMSSTEIG" E MIGLIORAMENTO DEL  
COLLEGAMENTO DELLE PISTE NELL'AREA SCISTICA CRODA ROSSA

INHALT / CONTENUTO

Feb. 2023	CHN	AT
08.08	14.08	14.08
14.08	14.08	14.08
14.08	14.08	14.08
14.08	14.08	14.08
14.08	14.08	14.08

**SESSELLIFT "GAMSSTEIG"**  
Bergstation: Ansichten  
Mst. 1:100

AUFTRAGGEBER / COMMITENTE  
**3 ZINNEN AG**  
Schattenweg 2F  
I-39038 Innichen - Vierschach

PROJEKTANT UND KOORDINATOR / PROGETTISTA E COORDINATORE  
**iPM**  
Ingenieurbüro - Studio di ingegneria  
Dr. Ing. Markus Pascoliderung  
Dr. Ing. Udo Mall  
I-39031 Brunico/Burgo, Gimplplatz/piazza Gimpl 2  
I. 0474/05005 I. 0474/05006 info@ipm.bz

ARBEITSGRUPPE / GRUPPO DI LAVORO

PLANUNGSGRUPPE Dr. Markus Pascoliderung I-39038 Innichen - Vierschach 2F Tel. 0474/05005 www.3zinnen.it	BAUKONZULE Ing. Andrea Hölzl I-39031 Brunico - Gimplplatz 2 Tel. 0474/10061 www.stadionbrunico.it	UMWELT-GIS Dr. Stefan Gasser I-39032 Brunico - Kollerschale 119A Tel. 0474/271032 www.umwelt-gis.it	PLANSTUDIO Grafik, Foto, Text & Co. Ing. Mark Winkler I-39032 Brunico - Kollerschale 119A Tel. 0474/271032 www.planstudio.it
---	---	---	---

are  
UMWELT-GIS  
PLANSTUDIO

Diese Zeichnung darf ohne unsere Genehmigung weder vervielfältigt noch Dritten zugänglich gemacht werden.  
È vietata la riproduzione nonché la trasmissione a terzi di questo documento senza la nostra autorizzazione.