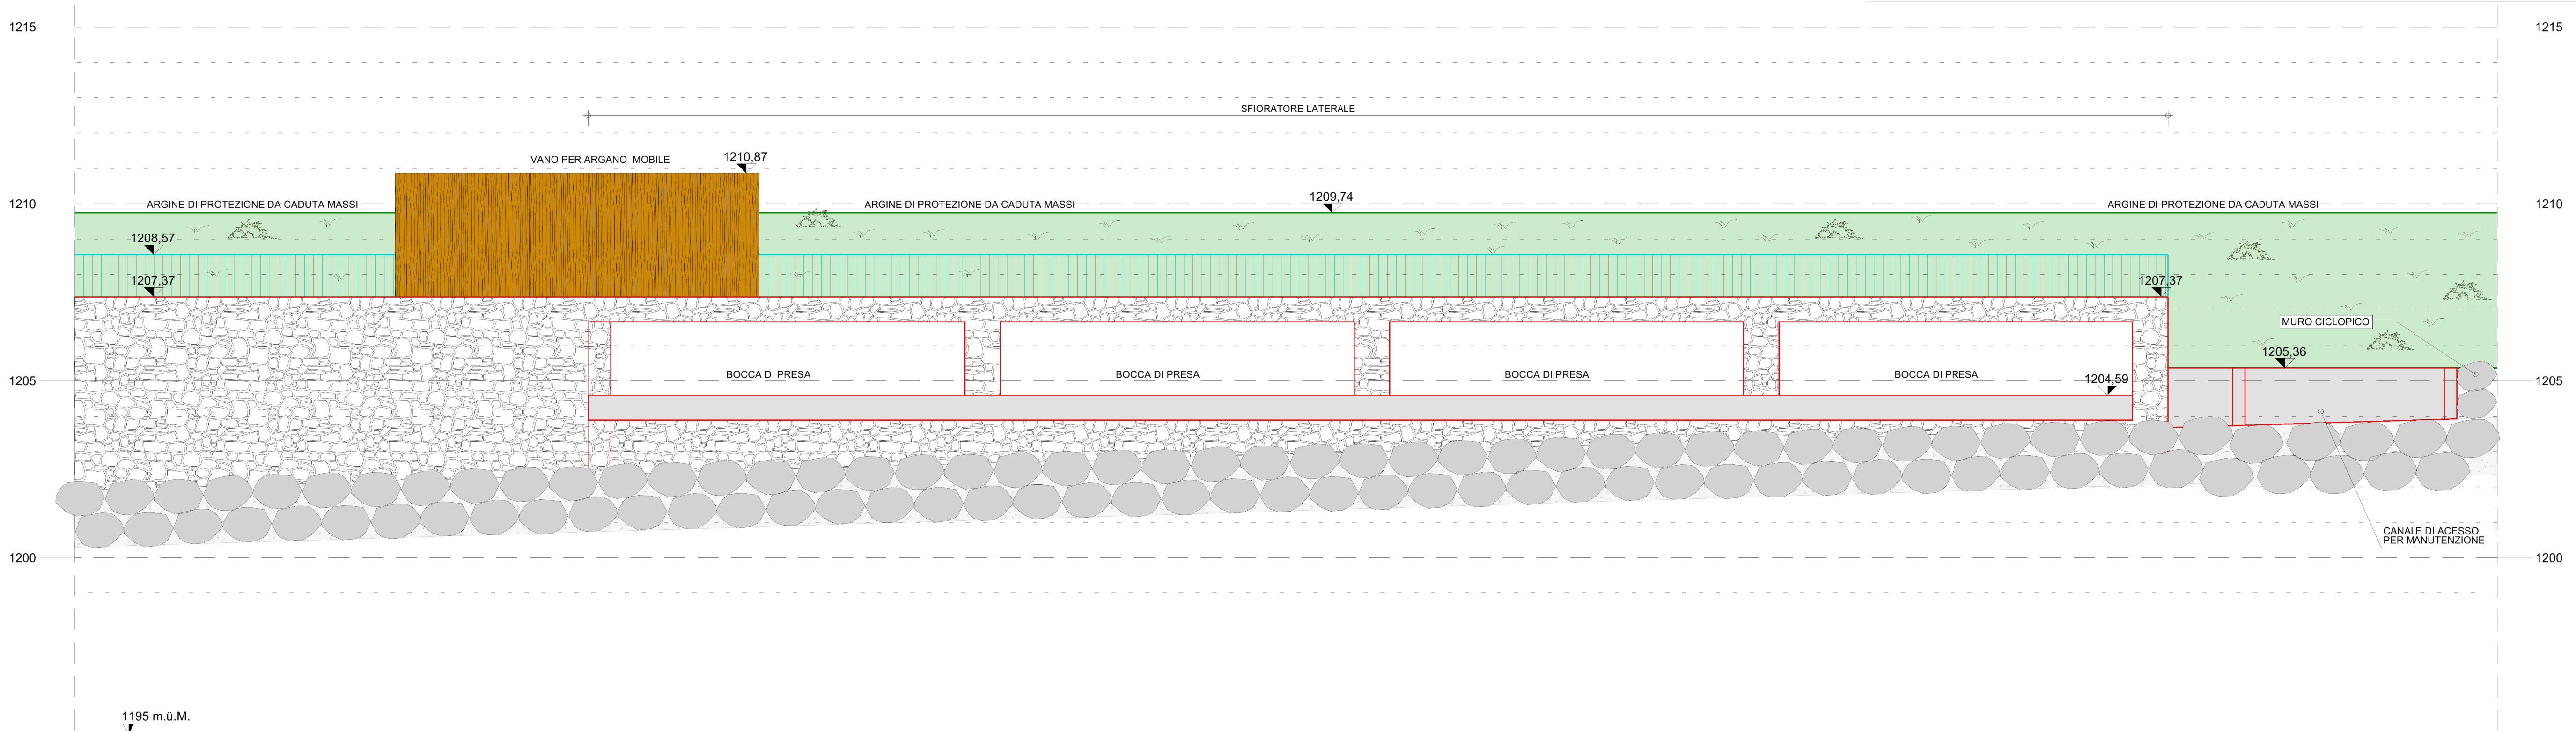

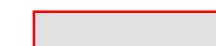
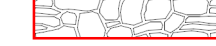




VISTA SFIORATORE LATERALE
ANSICHT STREICHWEHR
SCALA 1:100



Legenda

-  Demolizione di opere esistenti e vecchio profilo terreno
-  Nuove opere in c.a. - vista
-  Nuove opere in c.a. - rivestite in pietra naturale
-  Nuove opere in c.a. - rivestite in legno
-  Argine - Nuovo profilo terreno

AUTONOME PROVINZ BOZEN - SÜDTIROL
Agentur für Bevölkerungsschutz
Abt. 10 Tiefbau

PROVINCIA AUTONOMA DI BOLZANO - ALTO ADIGE
Agenzia per la Protezione civile
Rip. 10 Infrastrutture



EFRE - FESR 4014

MASSNAHMEN ZUR REDUZIERUNG DER HOCHWASSERGEFAHR IN INNICHEN
INTERVENTI PER LA RIDUZIONE DEL PERICOLO DI PIENA A SAN CANDIDO

Gemeinde: INNICHEN
Comune: SAN CANDIDO

Verbauung: Sextnerbach - Drau
Sistemazione: Rio di Sesto - Drava

Nr.6.G.: J, J.105
Nr. a.p.: J, J.105

PROJEKT : HOCHWASSERSCHUTZ INNICHEN
PROGETTO : PROTEZIONE DALLE PIENE SAN CANDIDO
PHASE : AUSFÜHRUNGSPROJEKT - WASSERBAUWERKE
FASE : PROGETTO ESECUTIVO - OPERE IDRAULICHE

TITEL DOKUMENT : Wasserbauwerke
TITOLO ELABORATO : Fassungsbauwerk: Ansichten 1/2
Idraulica
Opera di Presa: Viste 1/2

MAßSTAB : SCALA :	PROJEKTPHASE : FASE PROGETTO :	TYP DOK. : TIPO ELAB. :	KATEGORIE : CATEGORIA :	ANLAGETEIL : PARTE D'OPERA :	NR. FORTL. : N° PROGR.	KON. : REV. :
1:100	E	T	321		25	0

GRUPPE SÜDTIROLER FACHGRUPPE FÜR INNICHEN
SPECIALISTI ALTO ATESEINI PER S.CANDIDO

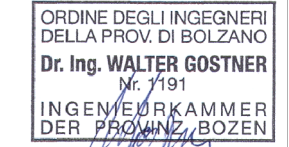


gezeichnet:
disegnato: JH 15.12.22

kontrolliert:
controllato: CL 22.12.22

Der Projektant:
Il Progettista: Dr. Ing. Walter Gostner

Der Projektant:
Il Progettista: WAG



EVV: Dr. For. Sandro Gius
RUP: Dr. Ing. Florian Knollseisen

Der Agentur/Abt.-direktor: Dr. Klaus Unterweger
Il direttore di Agenzia/Rip.: Dr. Ing. Umberto Simone

Datum: 23.12.2022
Data: