



SEZIONE A-A

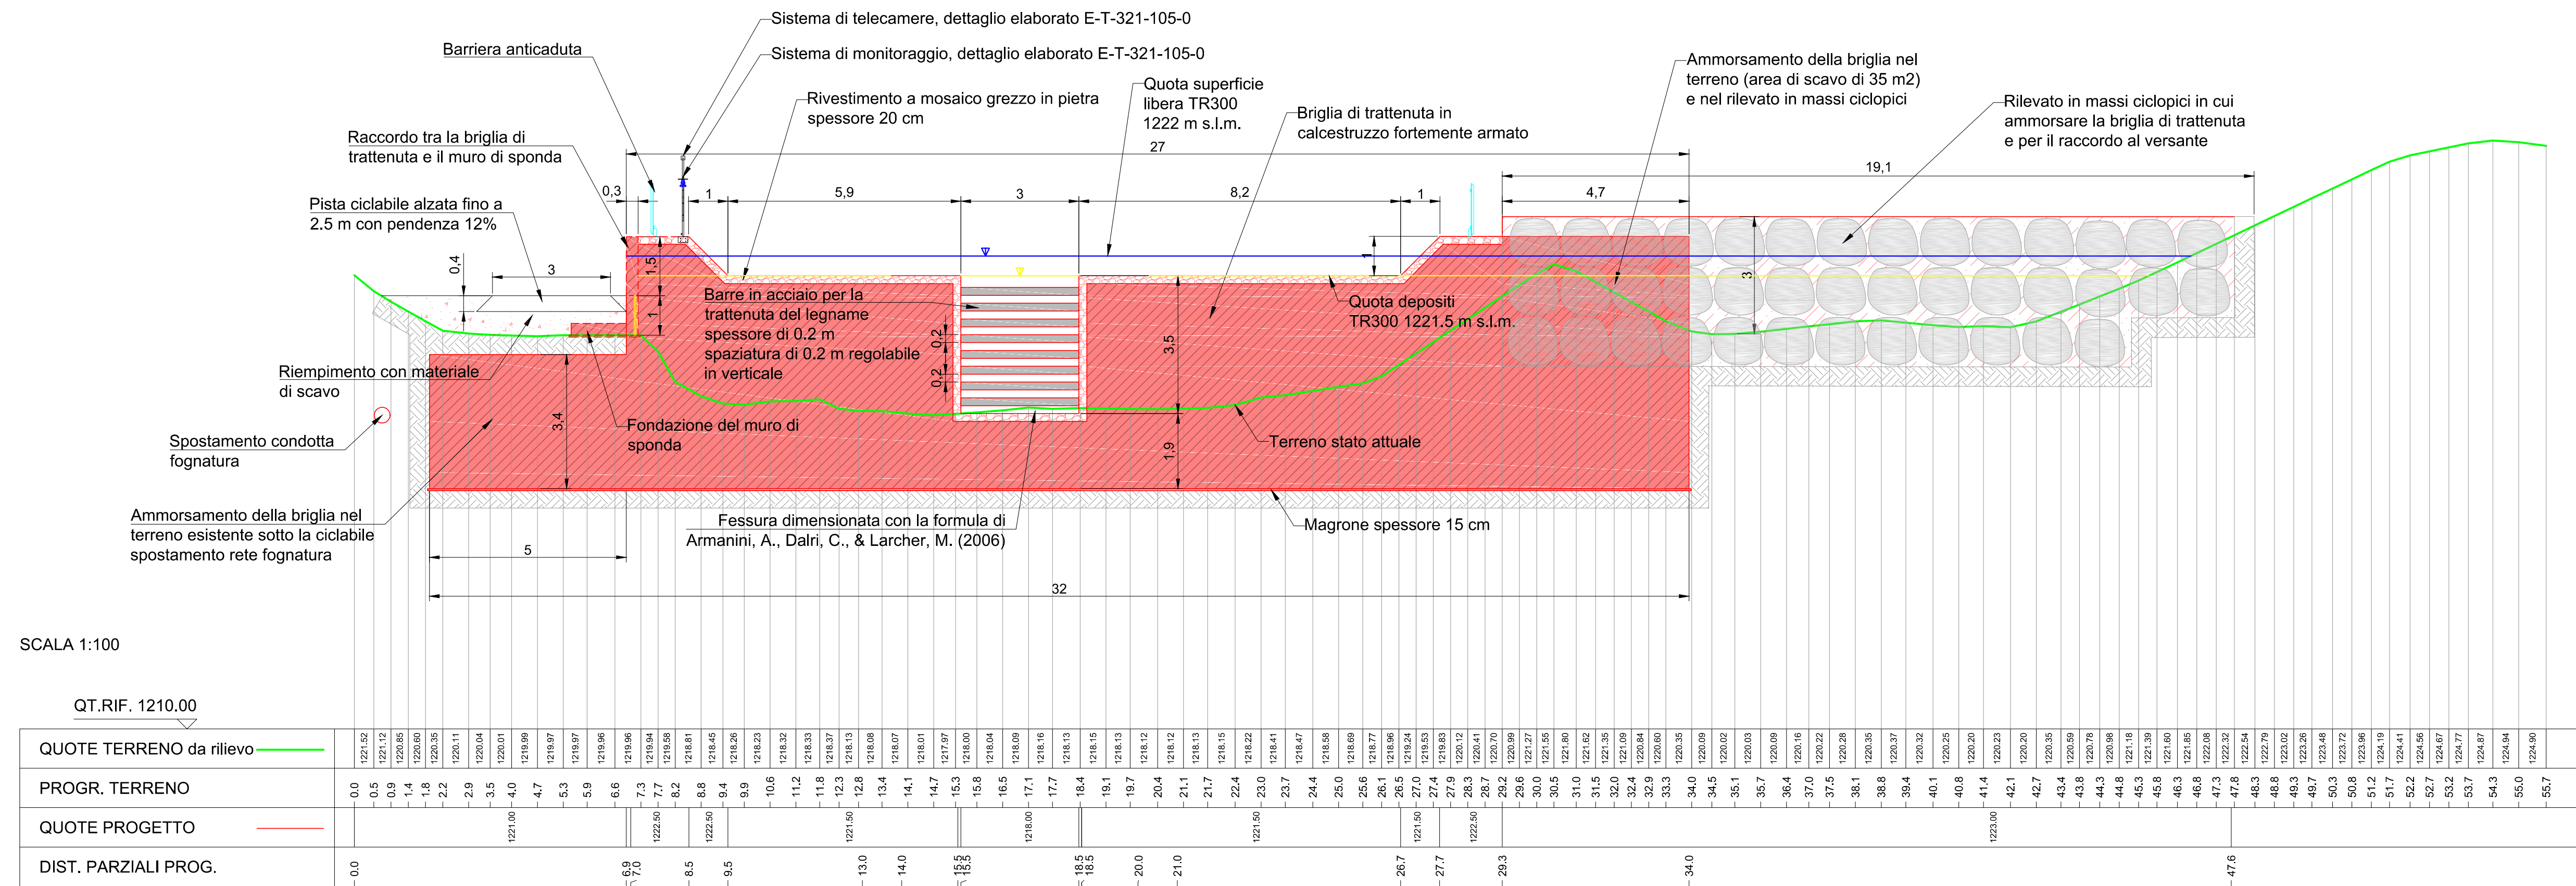

DETTAGLIO DEL FILTRO scala 1:50

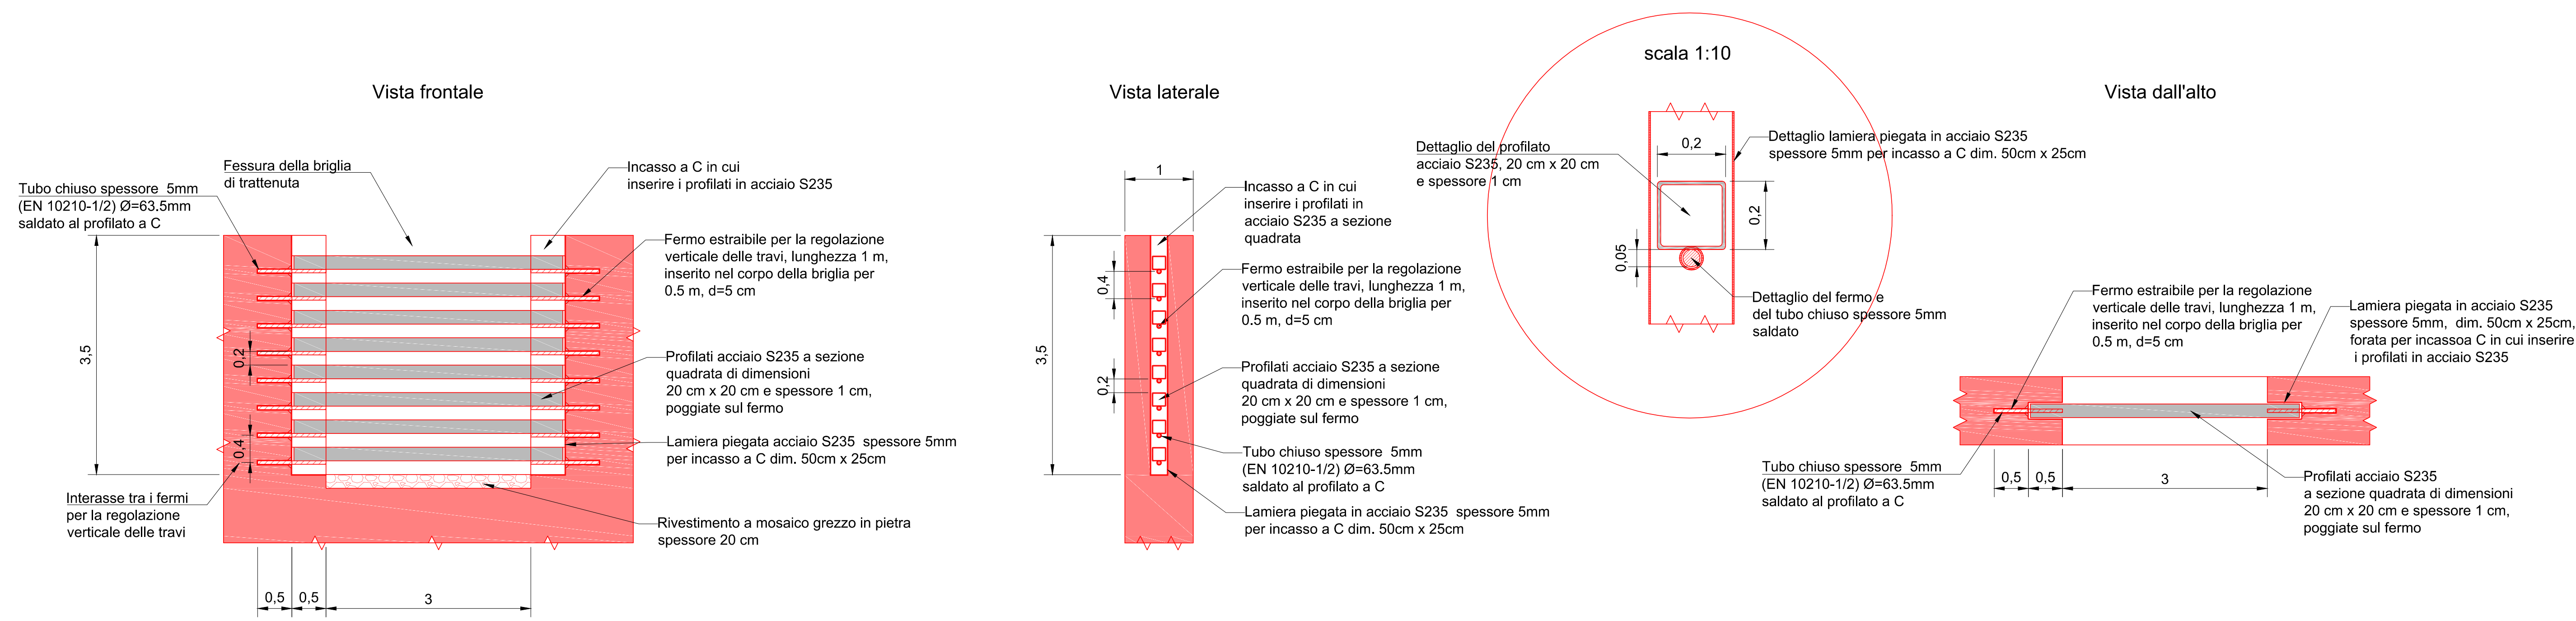

AUTONOME PROVINZ BOZEN - SÜDTIROL
Agenteur für Bevölkerungsschutz
Abt. 10 Tiefbau

PROVINCIA AUTONOMA DI BOLZANO - ALTO ADIGE
Agenzia per la Protezione civile
Rip. 10 Infrastrutture

EFRE - FESR 4014

MASSnahmen ZUR REDUZIERUNG DER HOCHWASSERGEFAHR IN INNICHEN
INTERVENTI PER LA RIDUZIONE DEL PERICOLO DI PIENA A SAN CANDIDO

Gemeinde: INNICHEN Comune: SAN CANDIDO	Verbauung: Sextnerbach - Drau Sistemazione: Rio di Sesto - Drava	Nr. d.G.: J, J.105 Nr. ap.: J, J.105
---	---	---

PROJEKT: HOCHWASSERSCHUTZ INNICHEN
PROGETTO: PROTEZIONE DALLE PIENE SAN CANDIDO
PHASE: AUSFÜHRUNGSPROJEKT - WASSERBAUWERKE
FASE: PROGETTO ESECUTIVO - OPERE IDRAULICHE

TITEL DOKUMENT: Neue Rückhaltesperre bergwärts der Brücke S.S.52 - Schnitte 1/3
TITOLO ELABORATO: Nuova briglia di trattenuta a monte del ponte S.S.52 - Sezioni 1/3

MASSSTAB: 1:10/1:50/1:100	PROJEKT/PHASE: E	TYP DOK.: T	KATEGORIE: 321	ANLAGETEL.: PARTE D'OPERA	NR. FORTL. N° PROG.: 95	KON. REV.: 0
---------------------------	------------------	-------------	----------------	---------------------------	-------------------------	--------------

patscheiderpartner

ENGINEERS

BERGMEISTER

INGENIEUR & ARCHITECTUR

GEOINGENIERIA

SPECIALISTI ALTO ATE SINI PER S.CANDIDO

gezeichnet: NG 22.12.2022	Der Projektant: Dr. Ing. Walter Gostner	KONTR. REV.: 0
kontrolliert: SS 22.12.2022	II Projektant: Dr. Ing. Umberto Simone	EVV: Dr. For. Sandro Gius
Der Projektant: SS	RUP: Dr. Ing. Florian Knollseisen	Datum: 23.12.2022
II Projektant: Dr. Ing. Silvia Simoni Ph. D.	Der Agentur/Abt.-direktor: Dr. Klaus Unterweger	Date: 23.12.2022
II Projektant: Dr. Ing. Umberto Simone	Il direttore di Agenzia/Rip.: Dr. Ing. Umberto Simone	Date: 23.12.2022

AGENZIA FÜR BEVÖLKERUNGSSCHUTZ
AMT FÜR WILDBACH- UND LAWINENVERBAUUNG OST

AGENZIA PER LA PROTEZIONE CIVILE
UFFICIO SISTEMAZIONE BACINI MONTANI EST