

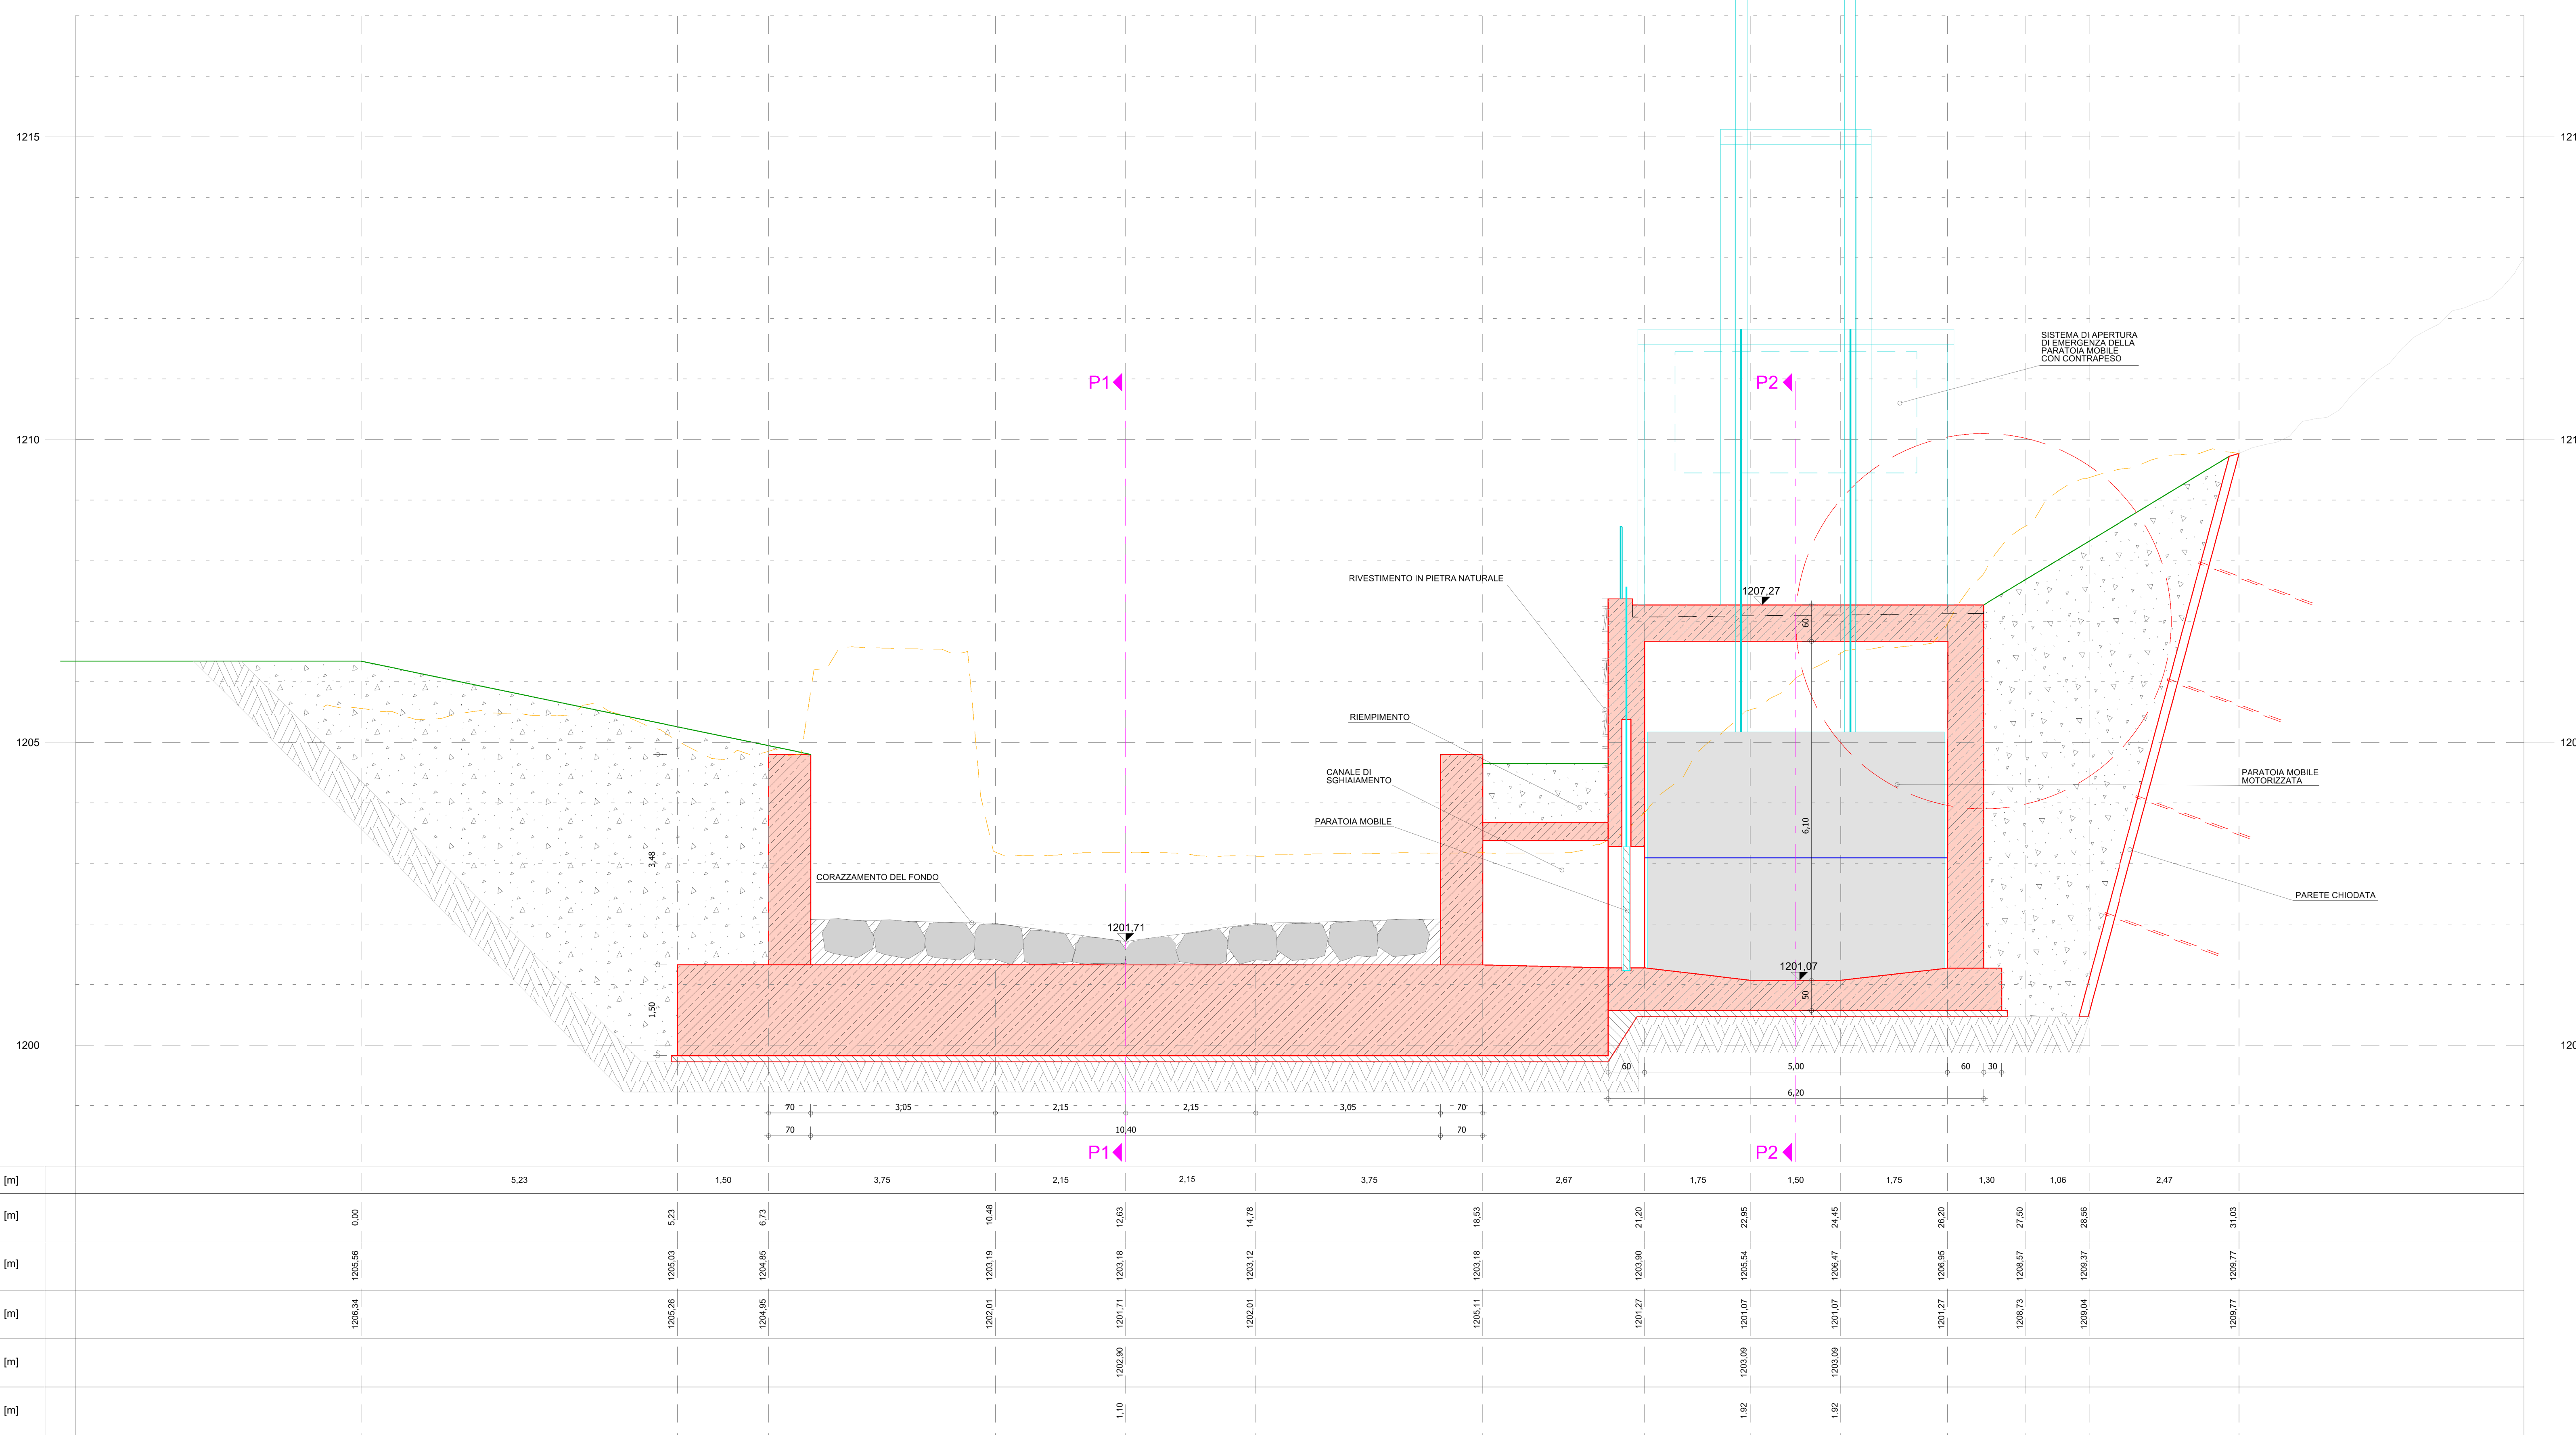


SEZIONE J-J
SCHNITT J-J
SCALA 1:50

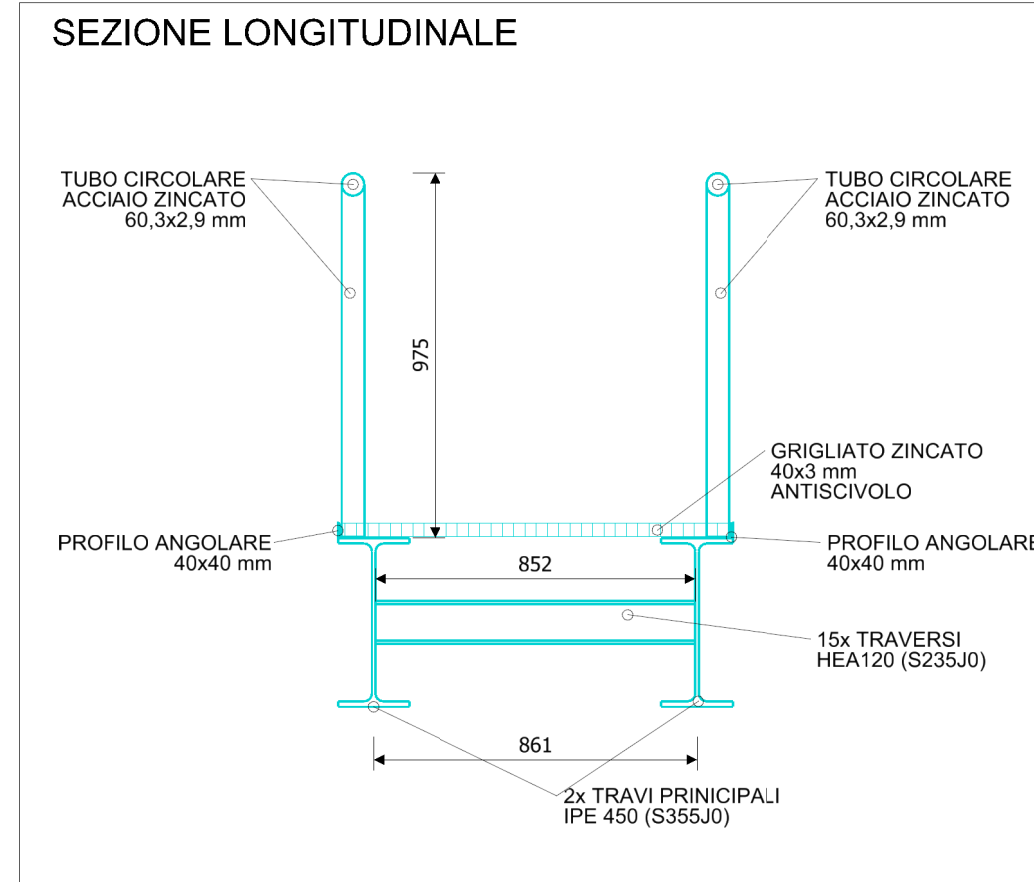


Horizontale Teildistanz Distanza parziale orizzontale	[m]	5,23	1,50	3,75	2,15	2,15	3,75	2,67	1,75	1,50	1,75	1,30	1,06	2,47
Fortlaufende Distanz Distanze progressive	[m]	5,23	6,73	10,48	12,63	14,78	18,53	21,20	22,95	24,45	26,20	27,50	28,56	31,03


PARTICOLARE PASSERELLA
DETAIL BRÜCKE
SCALA 1:20

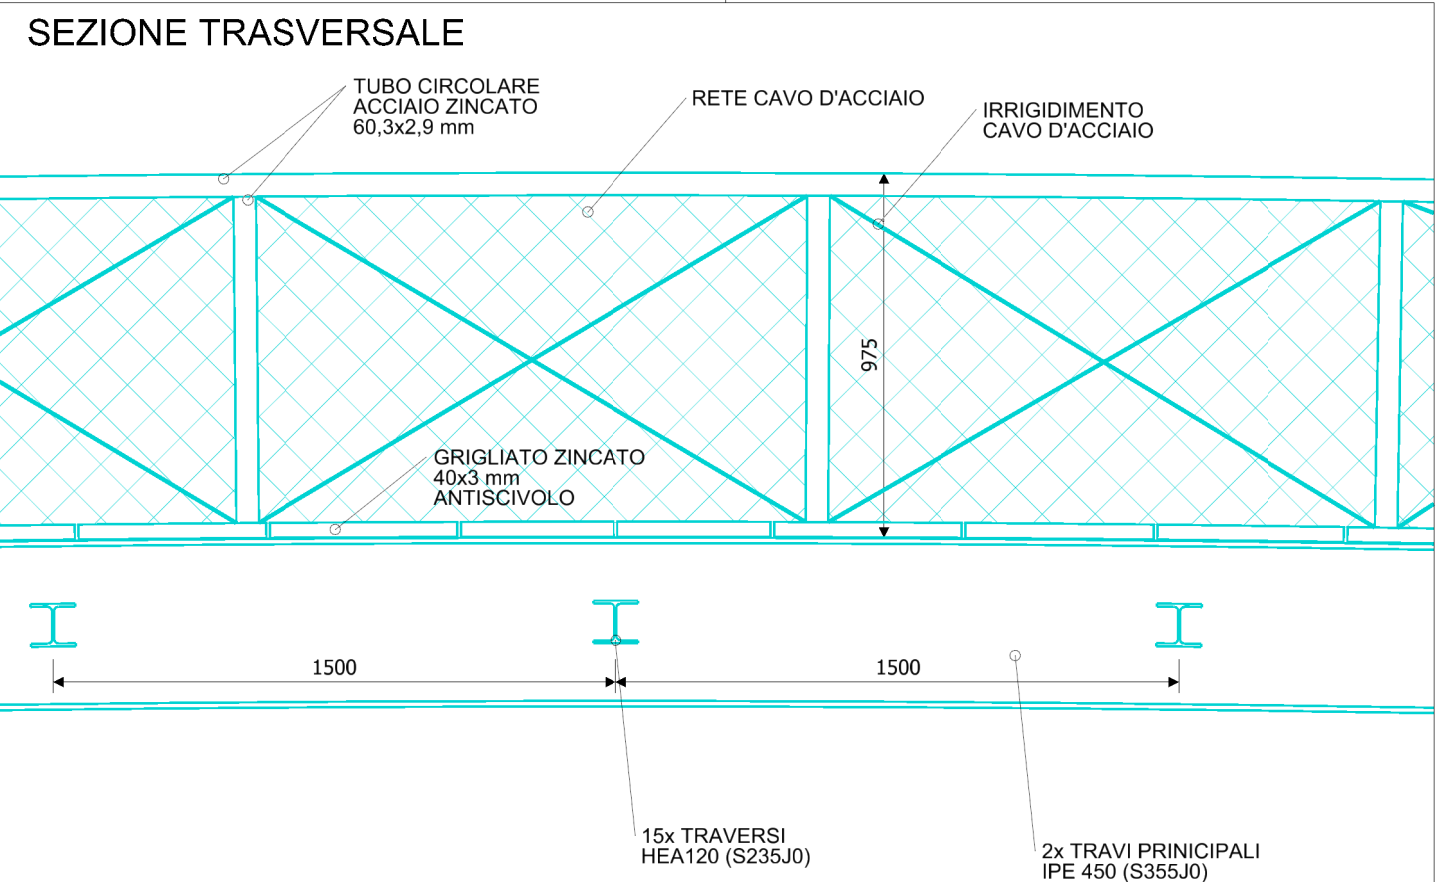


SEZIONE M-M
SCHNITT M-M
SCALA 1:50

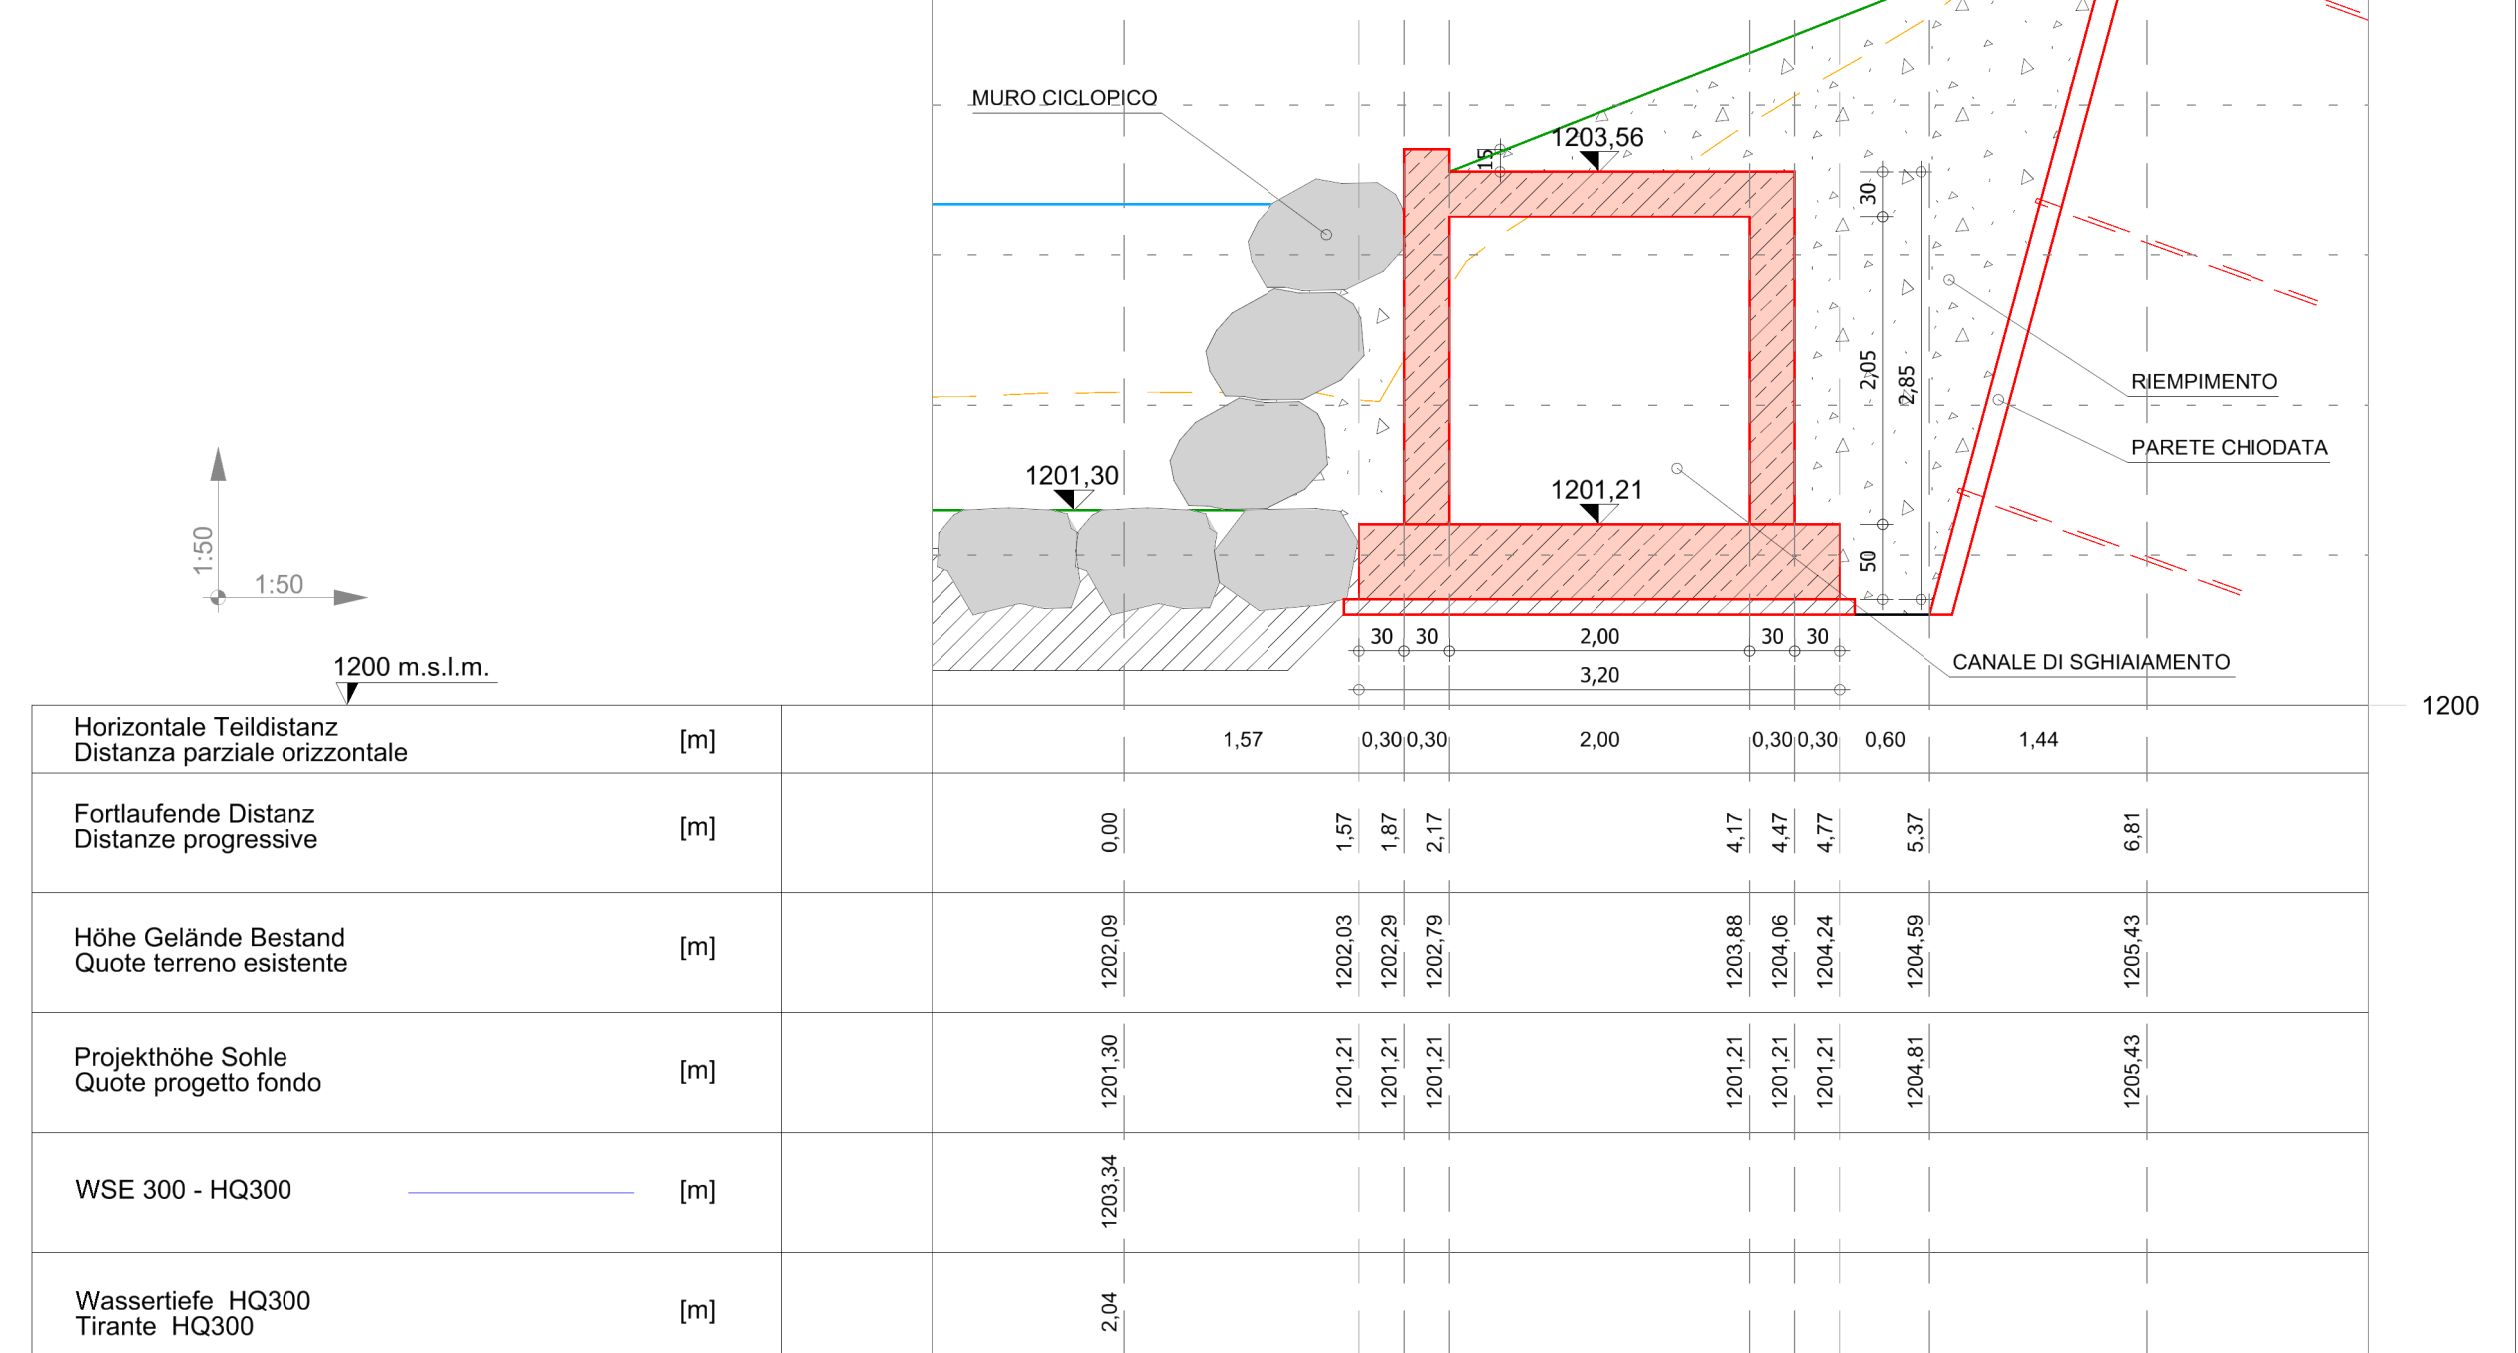

SEZIONE L-L
SCHNITT L-L
SCALA 1:50

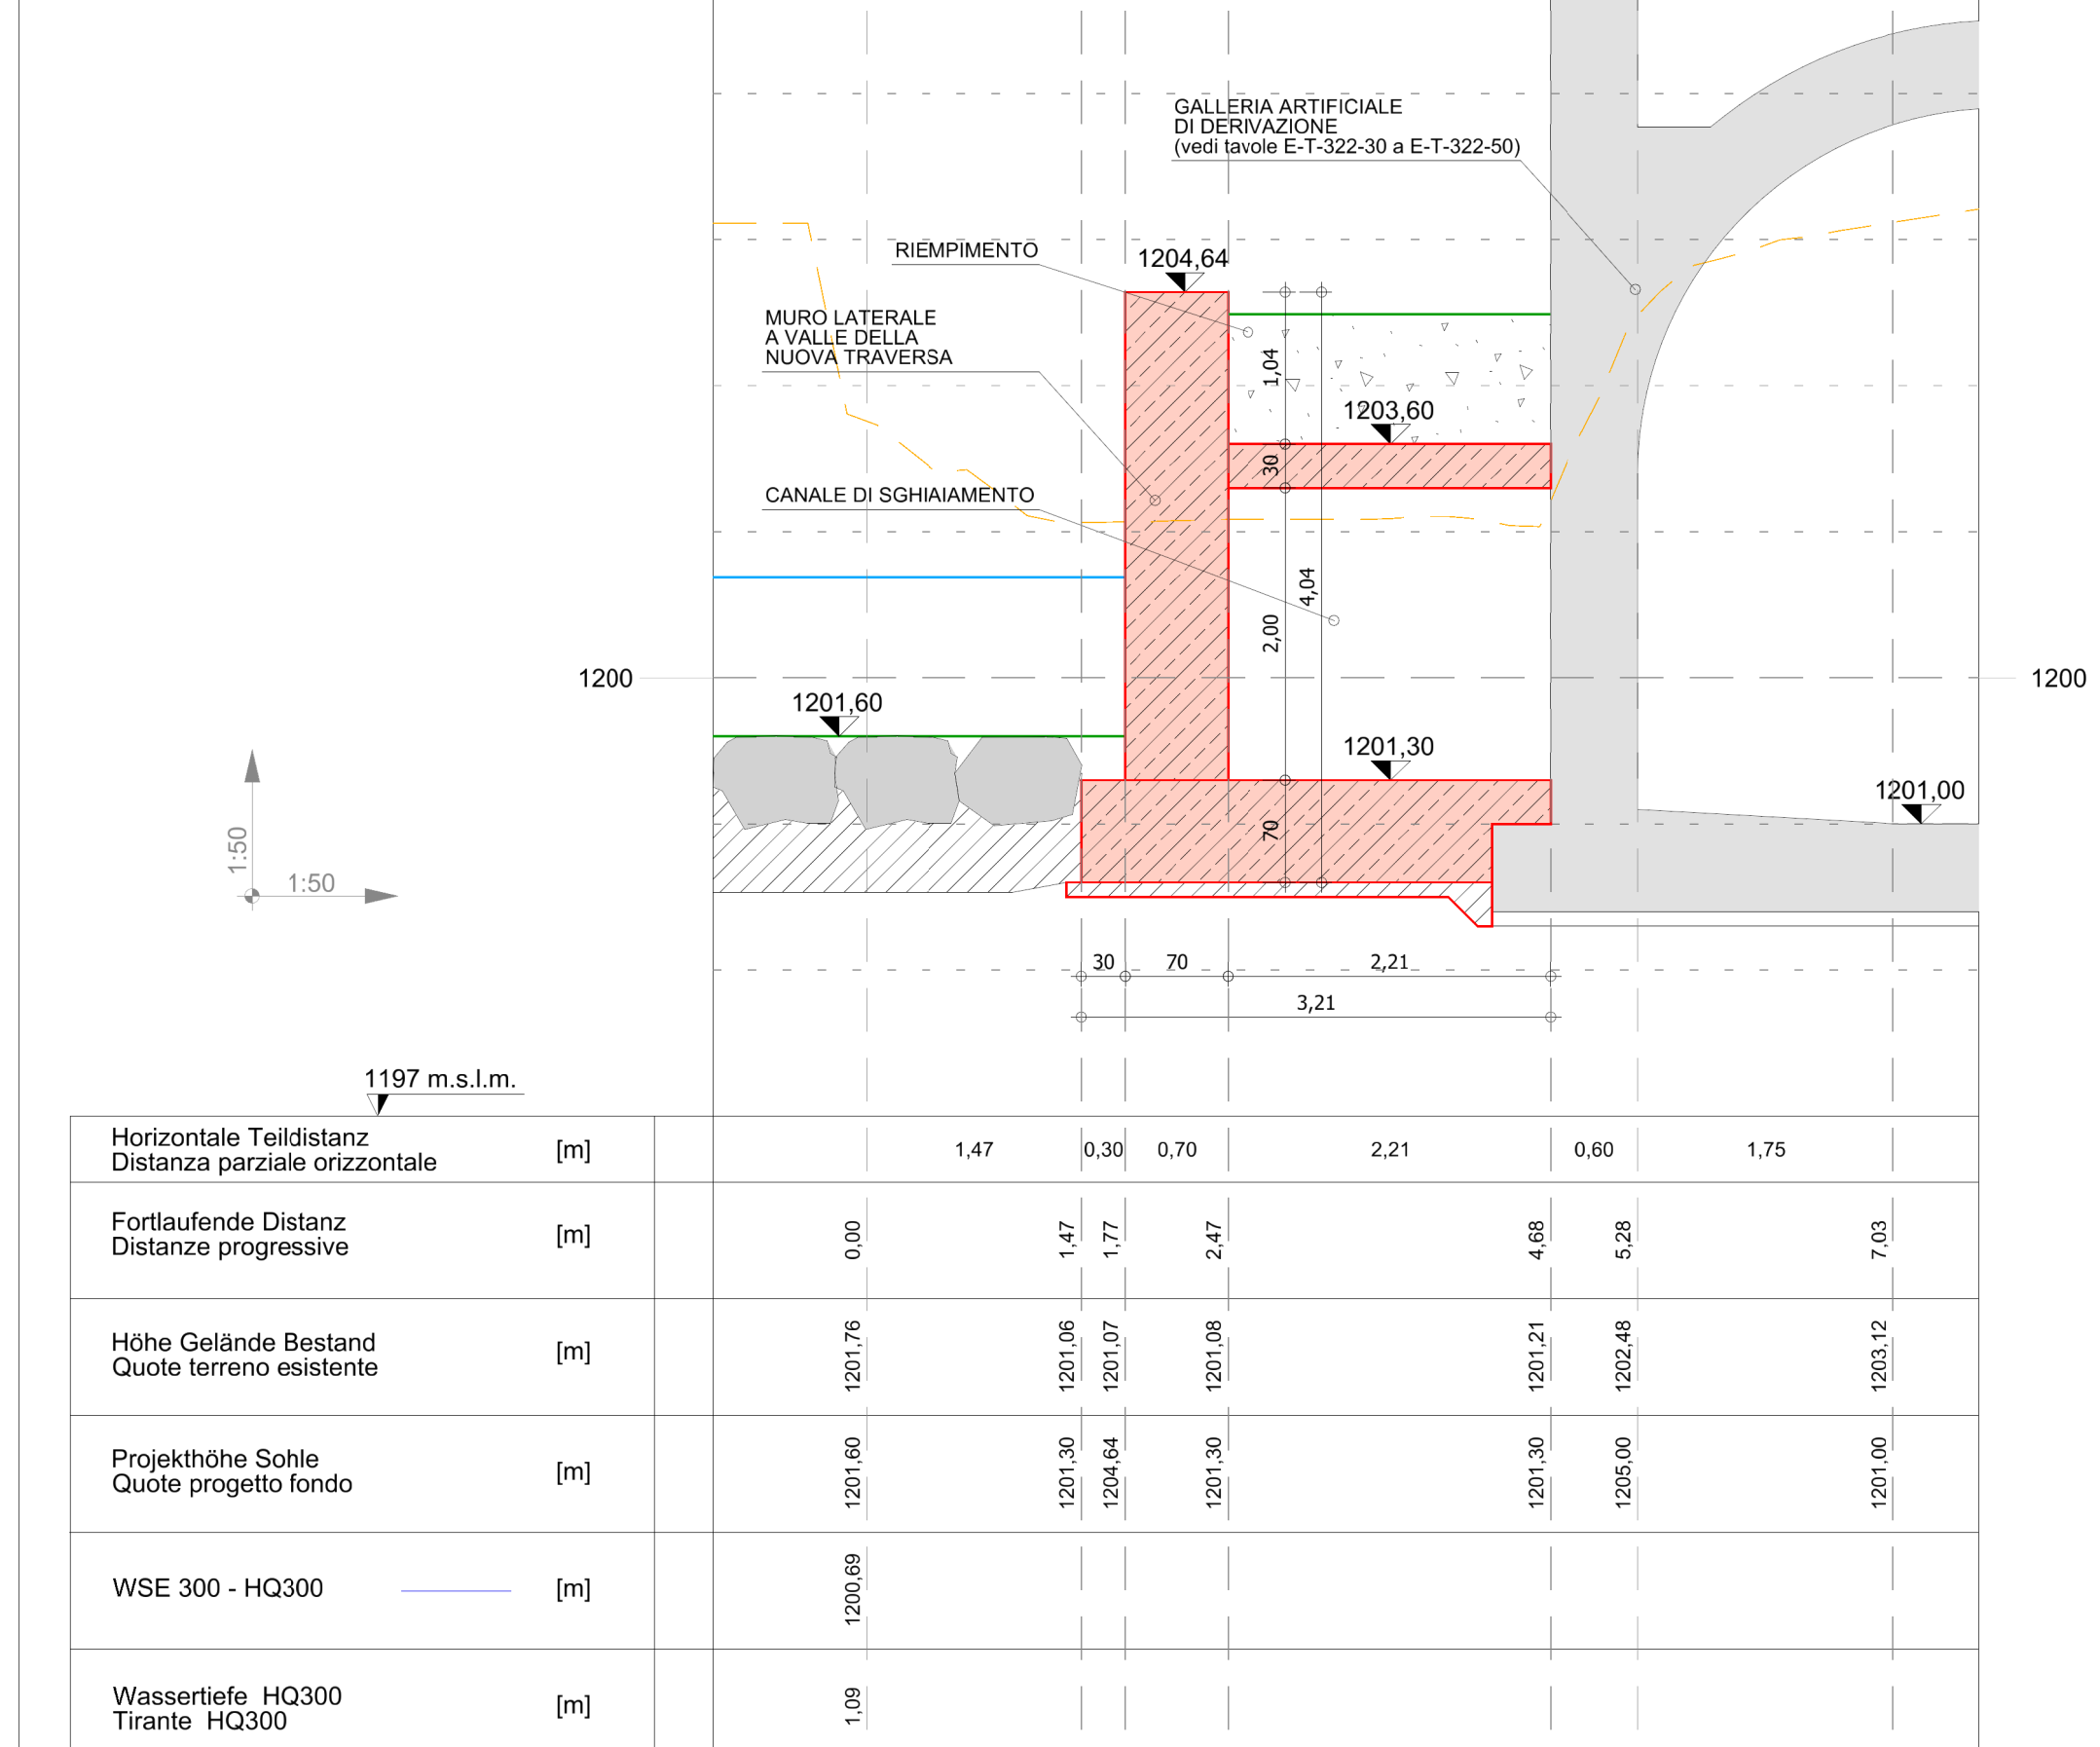

SEZIONE K-K
SCHNITT K-K
SCALA 1:50

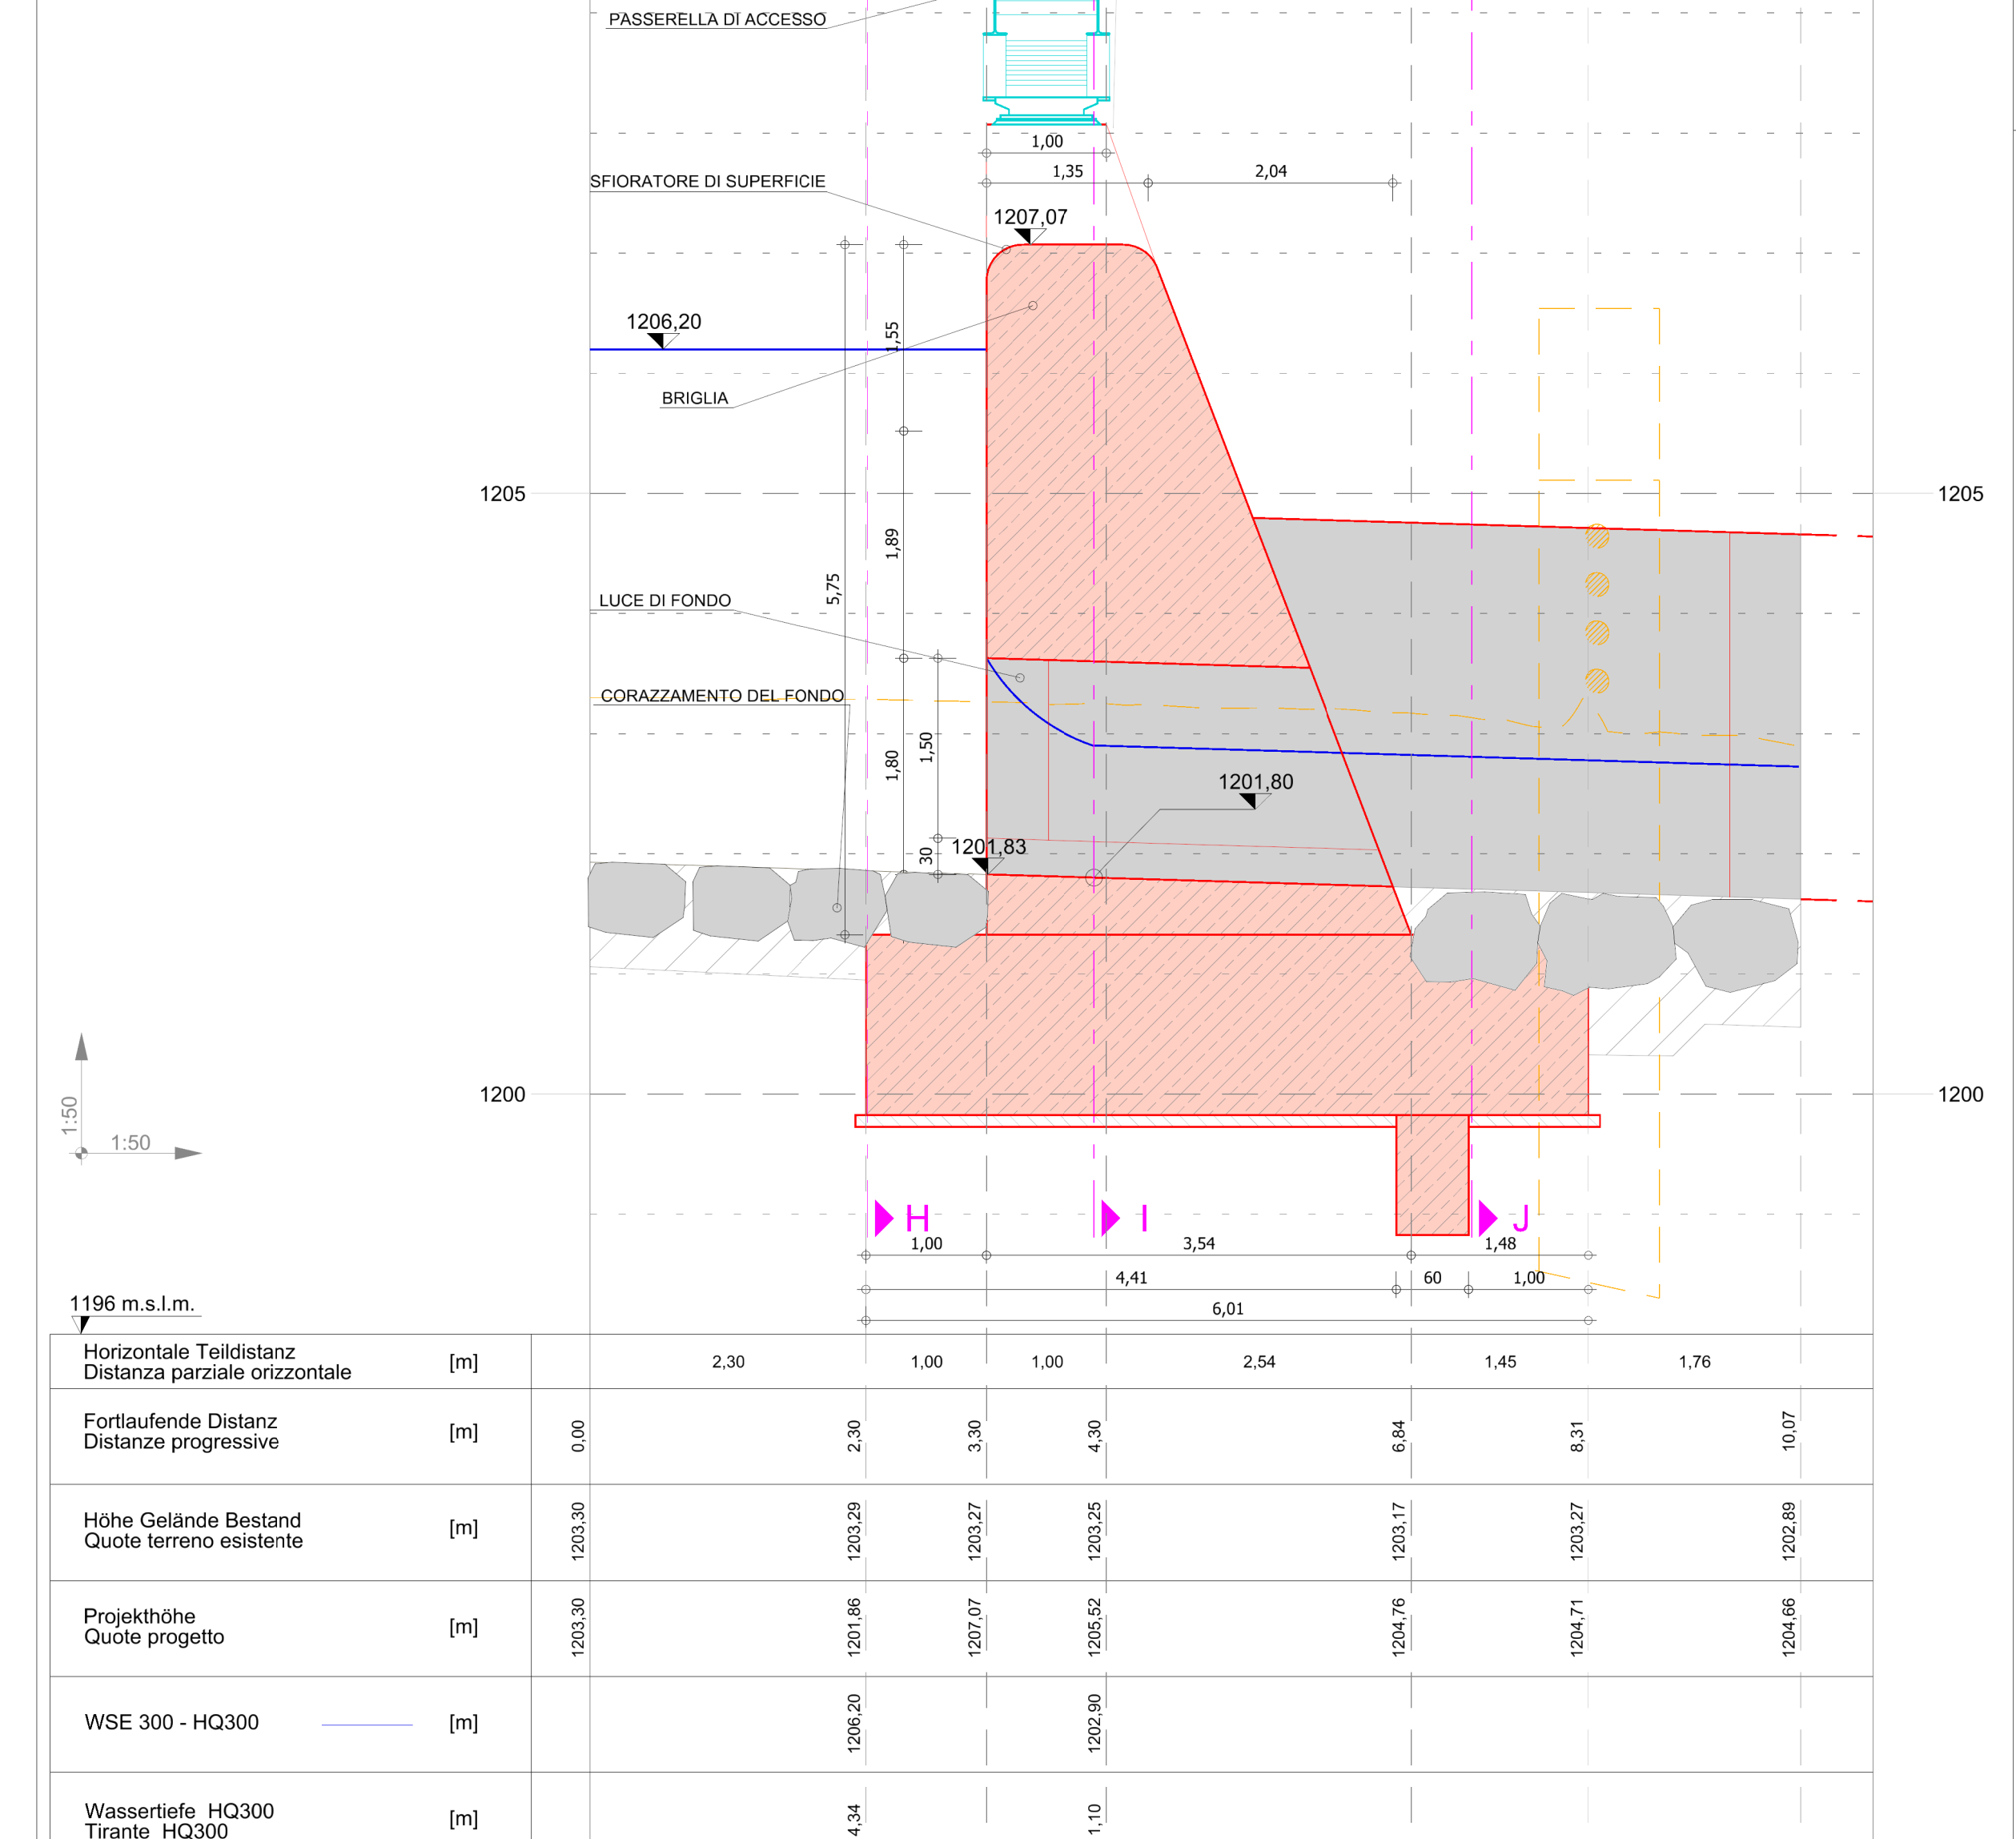

Legenda

- Demolizione di opere esistenti e vecchio profilo terreno
- Nuovo profilo terreno
- Nuova struttura in acciaio
- Nuove opere in c.a. - vista - sezione
- Materiale di riempimento

AUTONOME PROVINZ BOZEN - SÜDTIROL
BOZENA - ALTO ADIGE
AGENZIA PER LA PROTEZIONE CIVILE

PROVINCIA AUTONOMA DI BOLZANO - ALTO ADIGE
AGENZIA PER LA PROTEZIONE CIVILE

EFRE - FESR 4014

MASSNahmen ZUR REDUZIERUNG DER HOCHWASSERGEFAHR IN INNICHEN
INTERVENTI PER LA RIDUZIONE DEL PERICOLO DI PIENA A SAN CANDIDO

Gemeinde/Comune: **INNICHEN SAN CANDIDO** Verbaueinheit/Sistemazione: **Sextnerbach - Drau** Nr. S.G.: **3, J.105**

PROJEKT/PROGETTO: **HOCHWASSERSCHUTZ INNICHEN**
PHASE/FASE: **PROTEZIONE DALLE PIENE SAN CANDIDO**
PROGETTO ESECUTIVO - OPERE IDRAULICHE

TITEL DOCUMENT/TITOLO DEL RAPPORTO: **Wasserbauwerke Fassungsbauwerk: Schnitte 6/6**
Idraulica Opera di Presa: Sezioni 6/6

MAßSTAB/SCALA: **1:20 / 1:50** PROJEKTPHASE/FASE PROGETTO: **E** TYP DRK./TIPO ELAB.: **T** KATEGORIE/CATEGORIA: **321** ANLAGEN/OPERE: **PARTE OPERA** NR. FORTL./NR. PROIECT.: **20** KONZ./CONZ.: **0**

GRUPPE SÜDTIROLER FACHGRUPPE FÜR INNICHEN
SPECIALISTI ALTO ADESINI PER S.CANDIDO

gezeichnet/disegnato: **JH 20.12.22** Der Projektant/Il Progettista: **Dr. Ing. Walter Gostner**
kontrolliert/kontrollato: **CL 22.12.22** Der Projektant/Il Progettista: **Dr. Ing. Walter Gostner**
EVP/RESPONSABILE: **Dr. Ing. Walter Gostner**
RUP/RESPONSABILE: **Dr. Ing. Florian Knollseisen**

Der Agentur/Abt.-direktor: **Dr. Klaus Unterwiesing** Datum: **23.12.2022**
Il direttore di Agenzia/Rip.: **Dr. Ing. Umberto Simone**

AGENTUR FÜR BEVÖLKERUNGSSCHUTZ AMT FÜR WILDBACH- UND LAWINENVERBAUUNG OST
AGENZIA PER LA PROTEZIONE CIVILE UFFICIO SISTEMAZIONE BACINI MONTANI EST