PROFILO 1

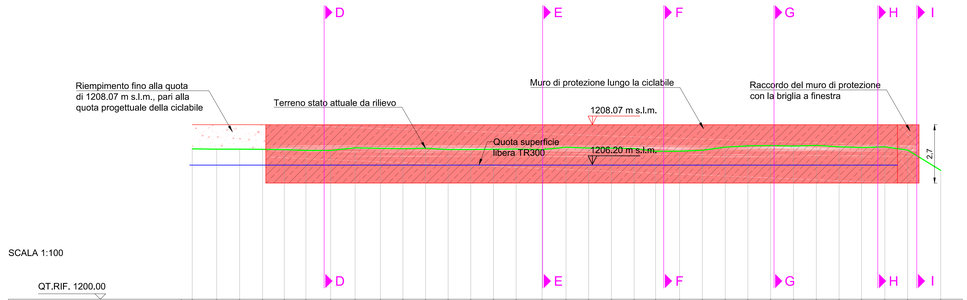

SCALA 1:100

QT.RIF. 1200.00

| | | |