



PROFILO LONGITUDINALE P1-P1
LÄNGSPROFIL P1-P1
SCALA 1: 100

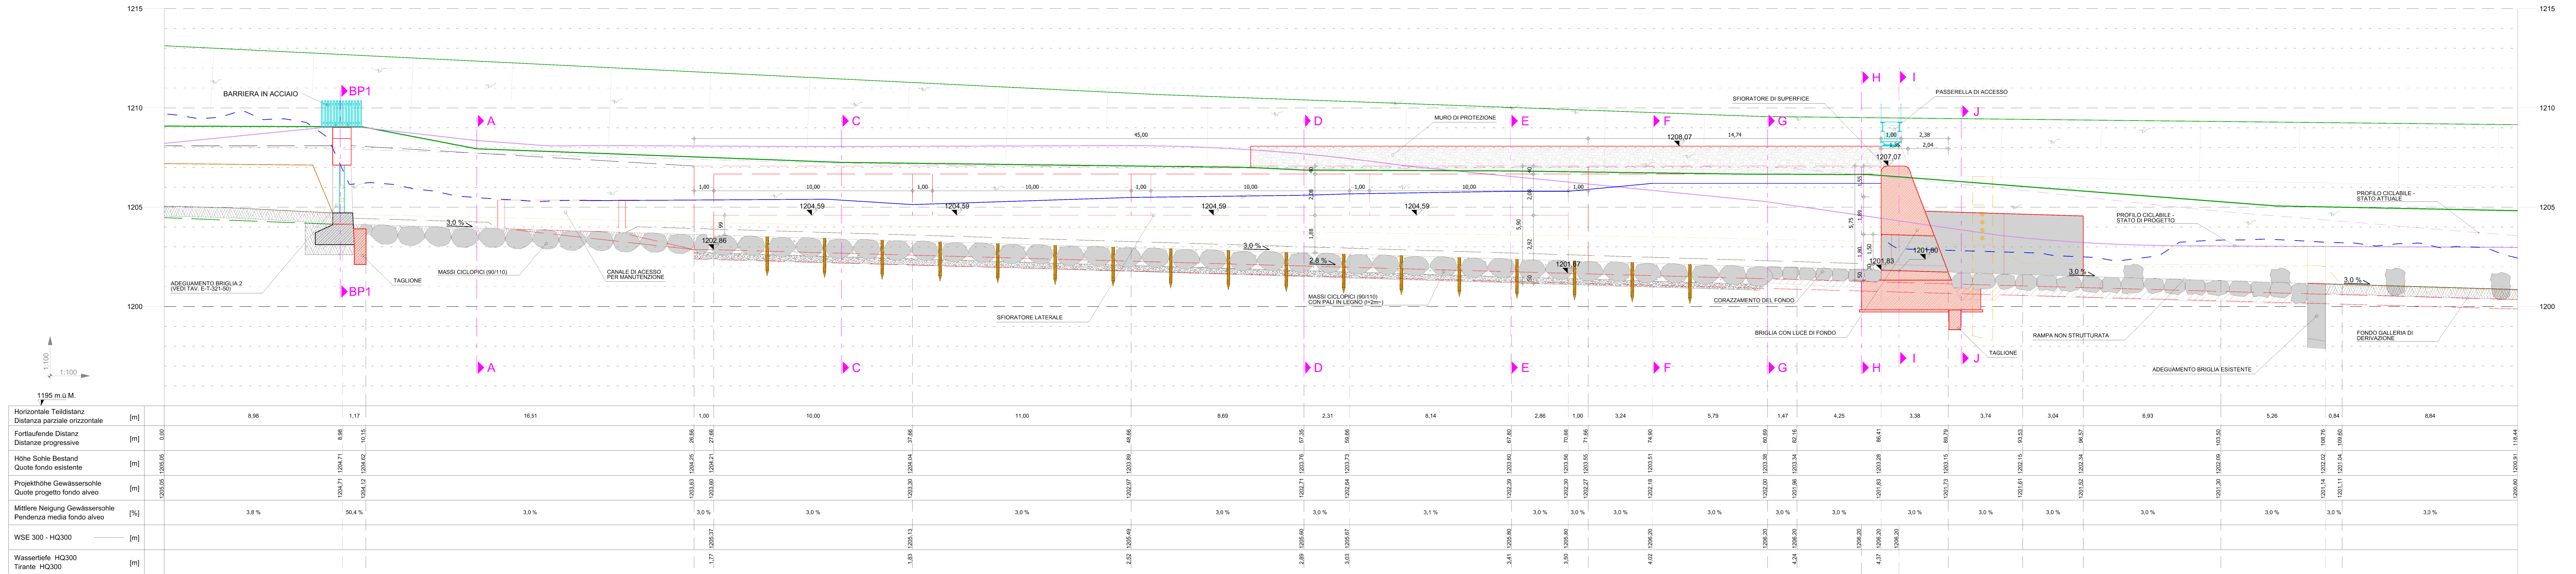

PROFILO LONGITUDINALE P2-P2
LÄNGSPROFIL P2-P2
SCALA 1: 100

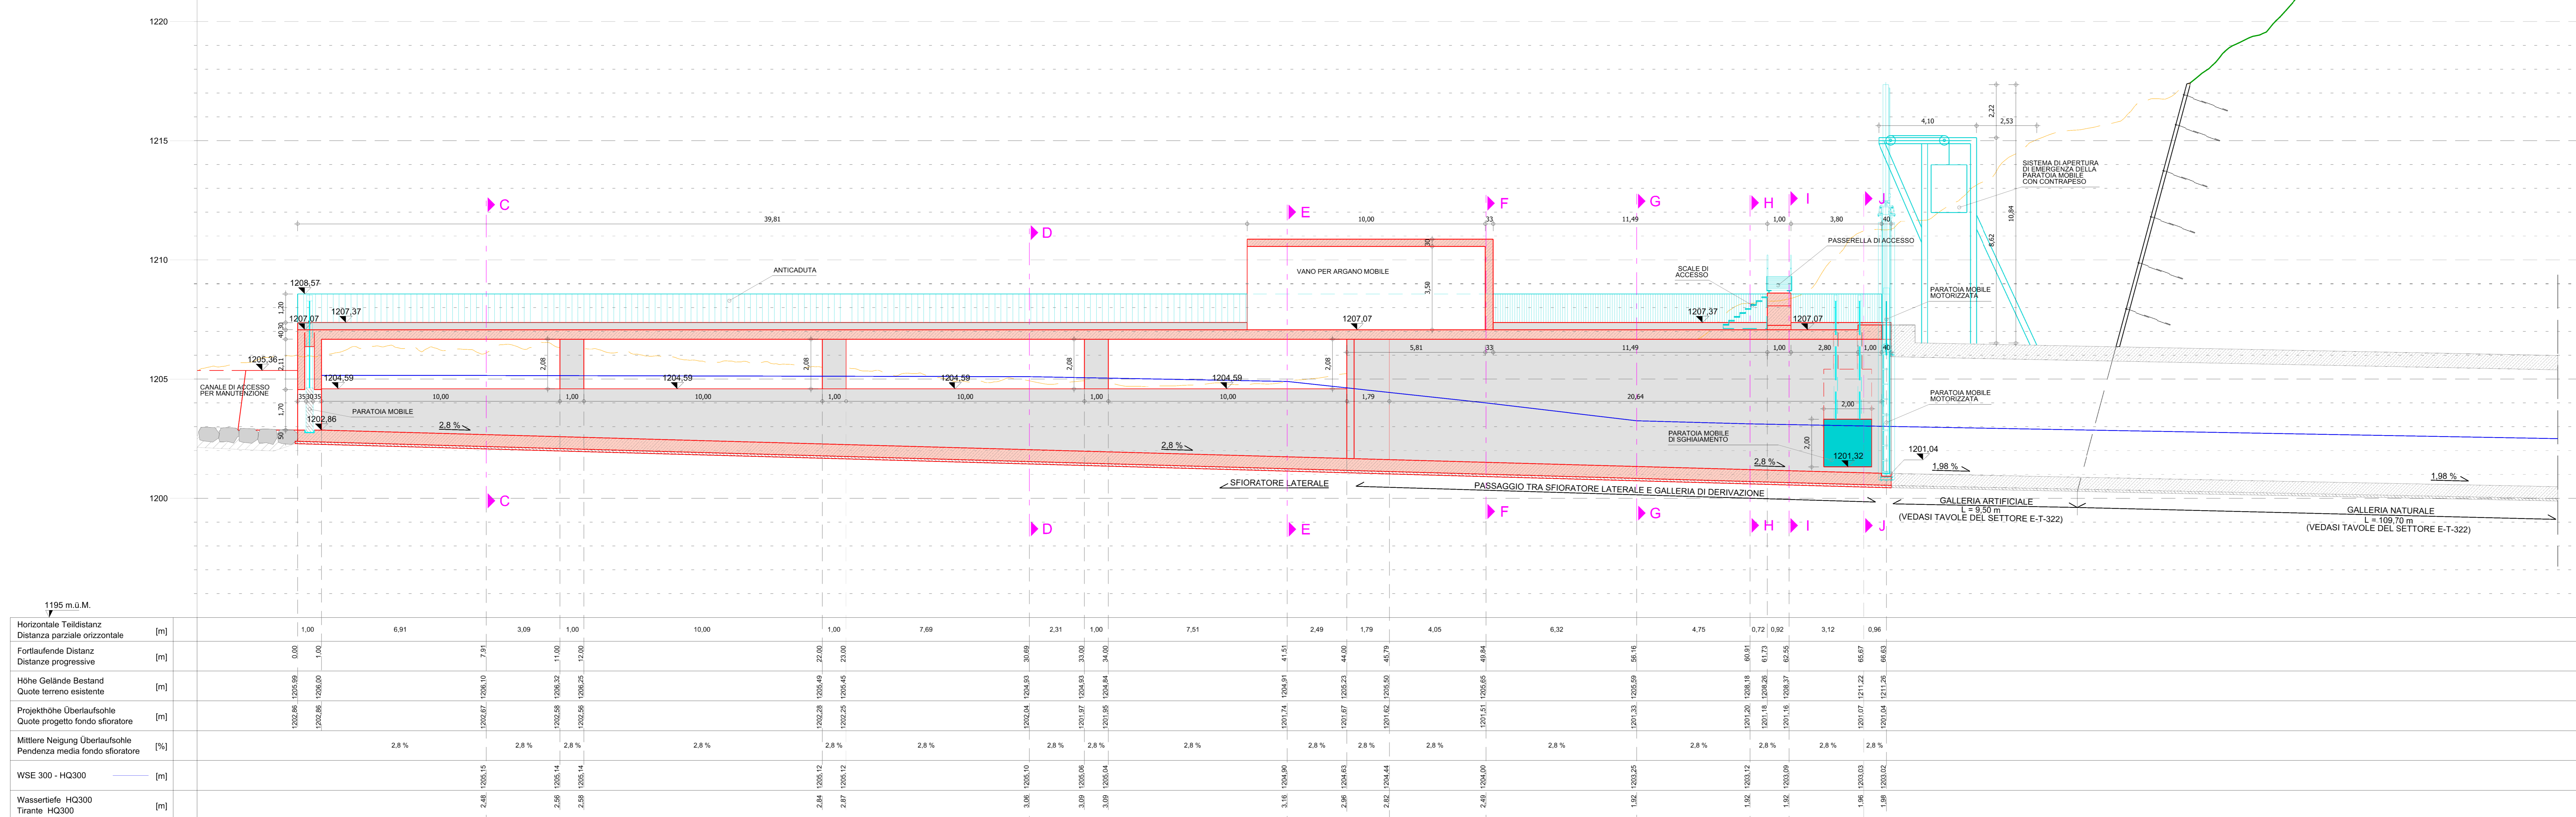

Legenda

- Versante
- Demolizione di opere esistenti e vecchio profilo terreno
- WSE 300 - HQ300
- Profilo ciclabile attuale - di progetto
- Nuove opere in c.a. - vista - sezione

EFRE - FESR 4014
MASSNahmen ZUR REDUZIERUNG DER HOCHWASSERGEFAHR IN INNICHEN
INTERVENTI PER LA RIDUZIONE DEL PERICOLO DI PIENA A SAN CANDIDO

Gemeinde: **INNICHEN** | Verbaubau: **Sextnerbach - Drau** | Nr. d. G.: **1, 1.105**
 Comune: **SAN CANDIDO** | Sistemazione: **Rio di Sesto - Drau** | Nr. a.p.:

PROJEKT: **HOCHWASSERSCHUTZ INNICHEN**
 PROGETTO: **PROTEZIONE DALLE PIENE SAN CANDIDO**
 PHASE: **AUSFÜHRUNGSPROJEKT - WASSERBAUWERKE**
 FASE: **PROGETTO ESECUTIVO - OPERE IDRAULICHE**

TITEL DOCUMENT: **Wasserbauwerke**
 TITOLO ELABORATO: **Wasserfassung: Längsprofil mit Wasserspiegelage für 30, 100 und 300 Jahre**
Idraulica
 Opera di presa: **profilo longitudinale con WSE per TR 30, 100 e 300 anni**

MAAßTAB: **1:100** | PROJEKTPHASE: **E** | TYP DOK.: **T** | KATEGORIE: **321** | ANLAGETEL.: **10** | NR. FORTL.: **0**
 SCALA: **1:100** | TIPO ELAB.: **E** | CATEGORIA: **321** | PARTE DOPPIA: **10** | N° PROG.: **0**

GRUPPE SÜDTIROLER FACHGRUPPE FÜR INNICHEN
 SPECIALISTI ALTO ADESINI PER SAN CANDIDO

patscheiderpartner | **GEOTECHNICA** | **VALDEMARIN**

BERGMEISTER | **MEYER** | **GIACOMINI**

gezeichnet: **JH 15.12.22** | Der Projektant: **Dr. Ing. Walter Gostner**
 disegnat: **CL 22.12.22** | Il Progettista: **Dr. Ing. Sandro Gius**
 kontrolliert: **CL 22.12.22** | kontrolliert: **Dr. Ing. Florian Knolliseisen**

Der Projektant: **WAG** | EVV: **Dr. For. Sandro Gius**
 Il Progettista: **DR. SANDRO GIUS** | RUP: **Dr. Ing. Florian Knolliseisen**

Der Agentur/Alt-direktor: **Dr. Klaus Untwanger** | Datum: **23.12.2022**
 Il direttore di Agenzia/Rip.: **Dr. Ing. Umberto Simone**

AGENTUR FÜR BEVÖLKERUNGSSCHUTZ | AGENZIA PER LA PROTEZIONE CIVILE
 AMT FÜR WILDBACH- UND LAVINENVERBAUBAU OST | UFFICIO SISTEMAZIONE BACINI MONTANI EST