



SEZIONE D-D
SCHNITT D-D
SCALA 1:50

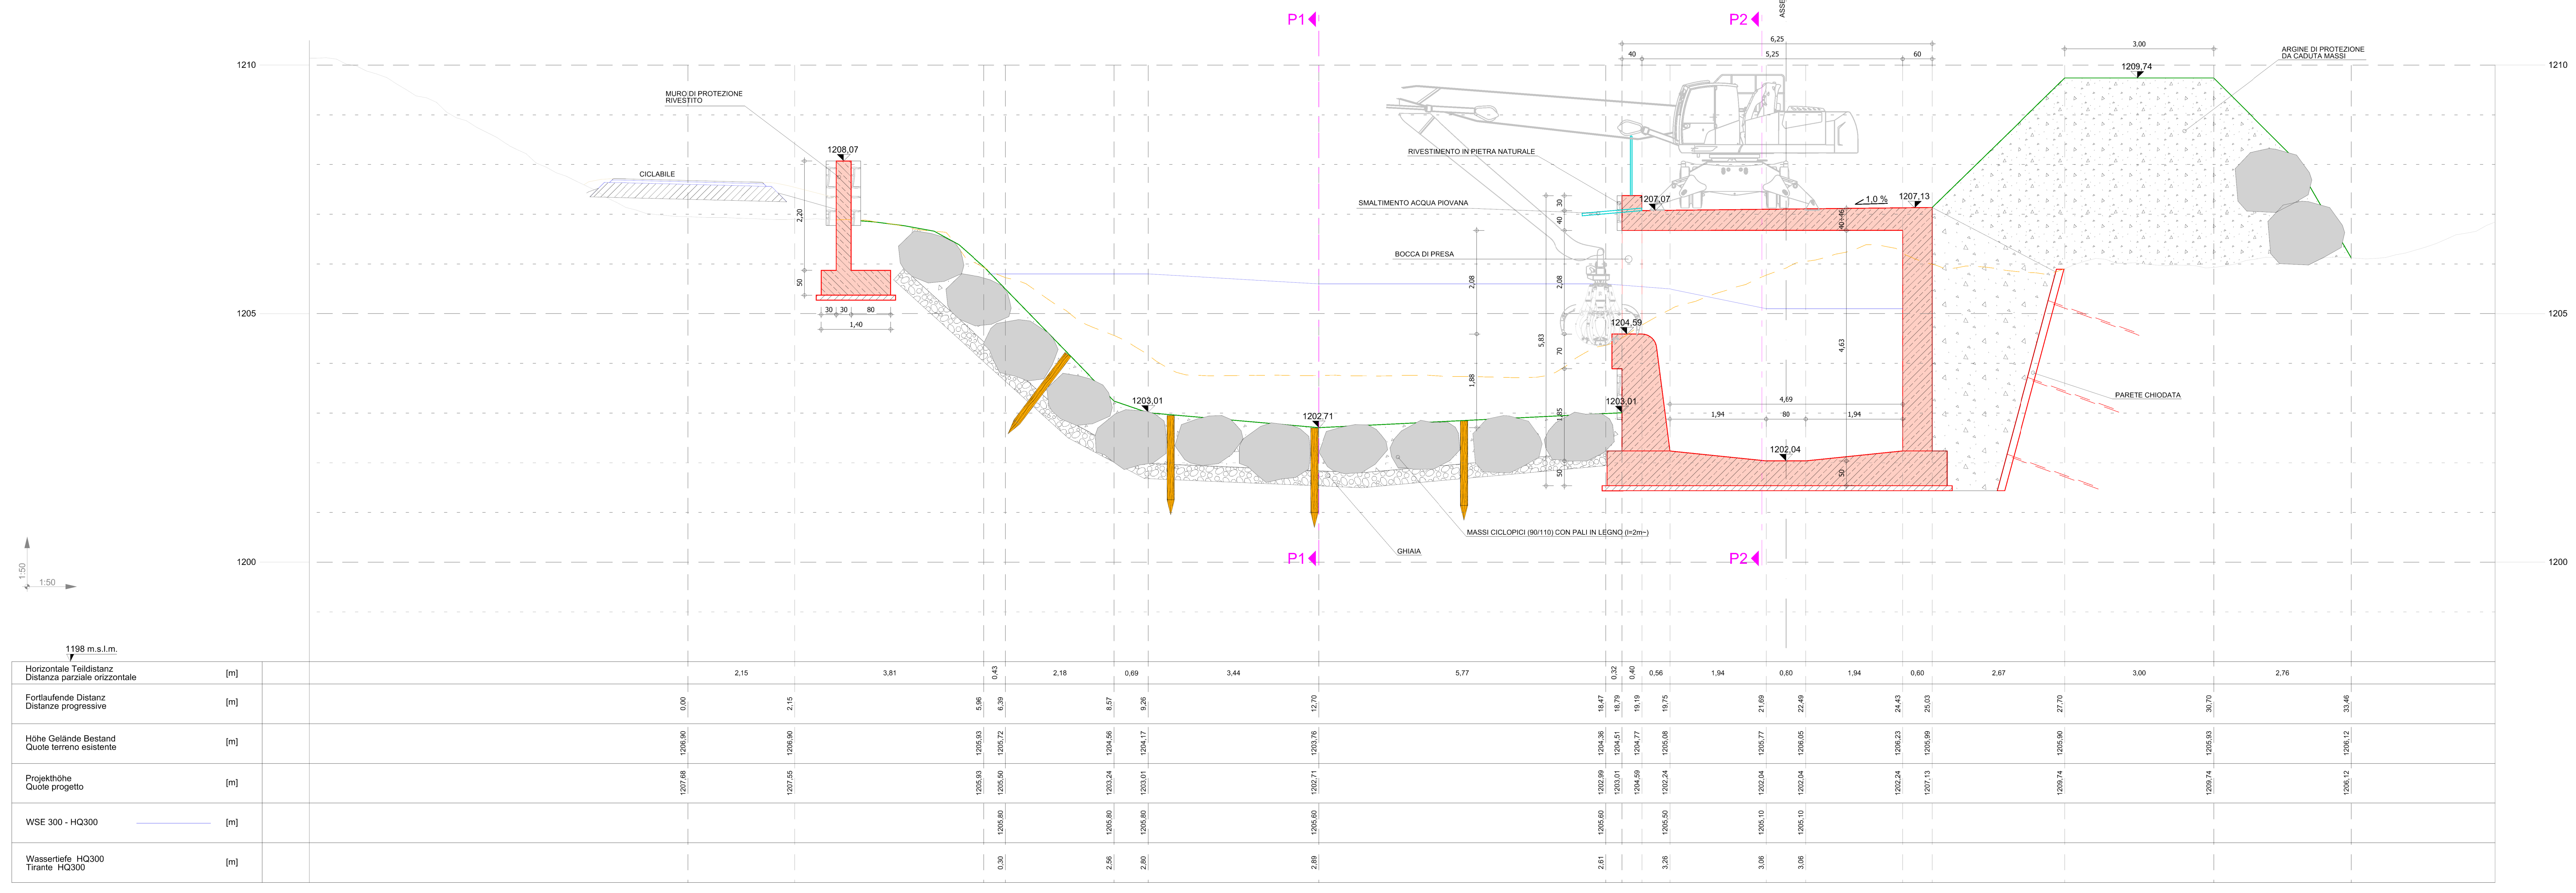

SEZIONE E-E
SCHNITT E-E
SCALA 1:50

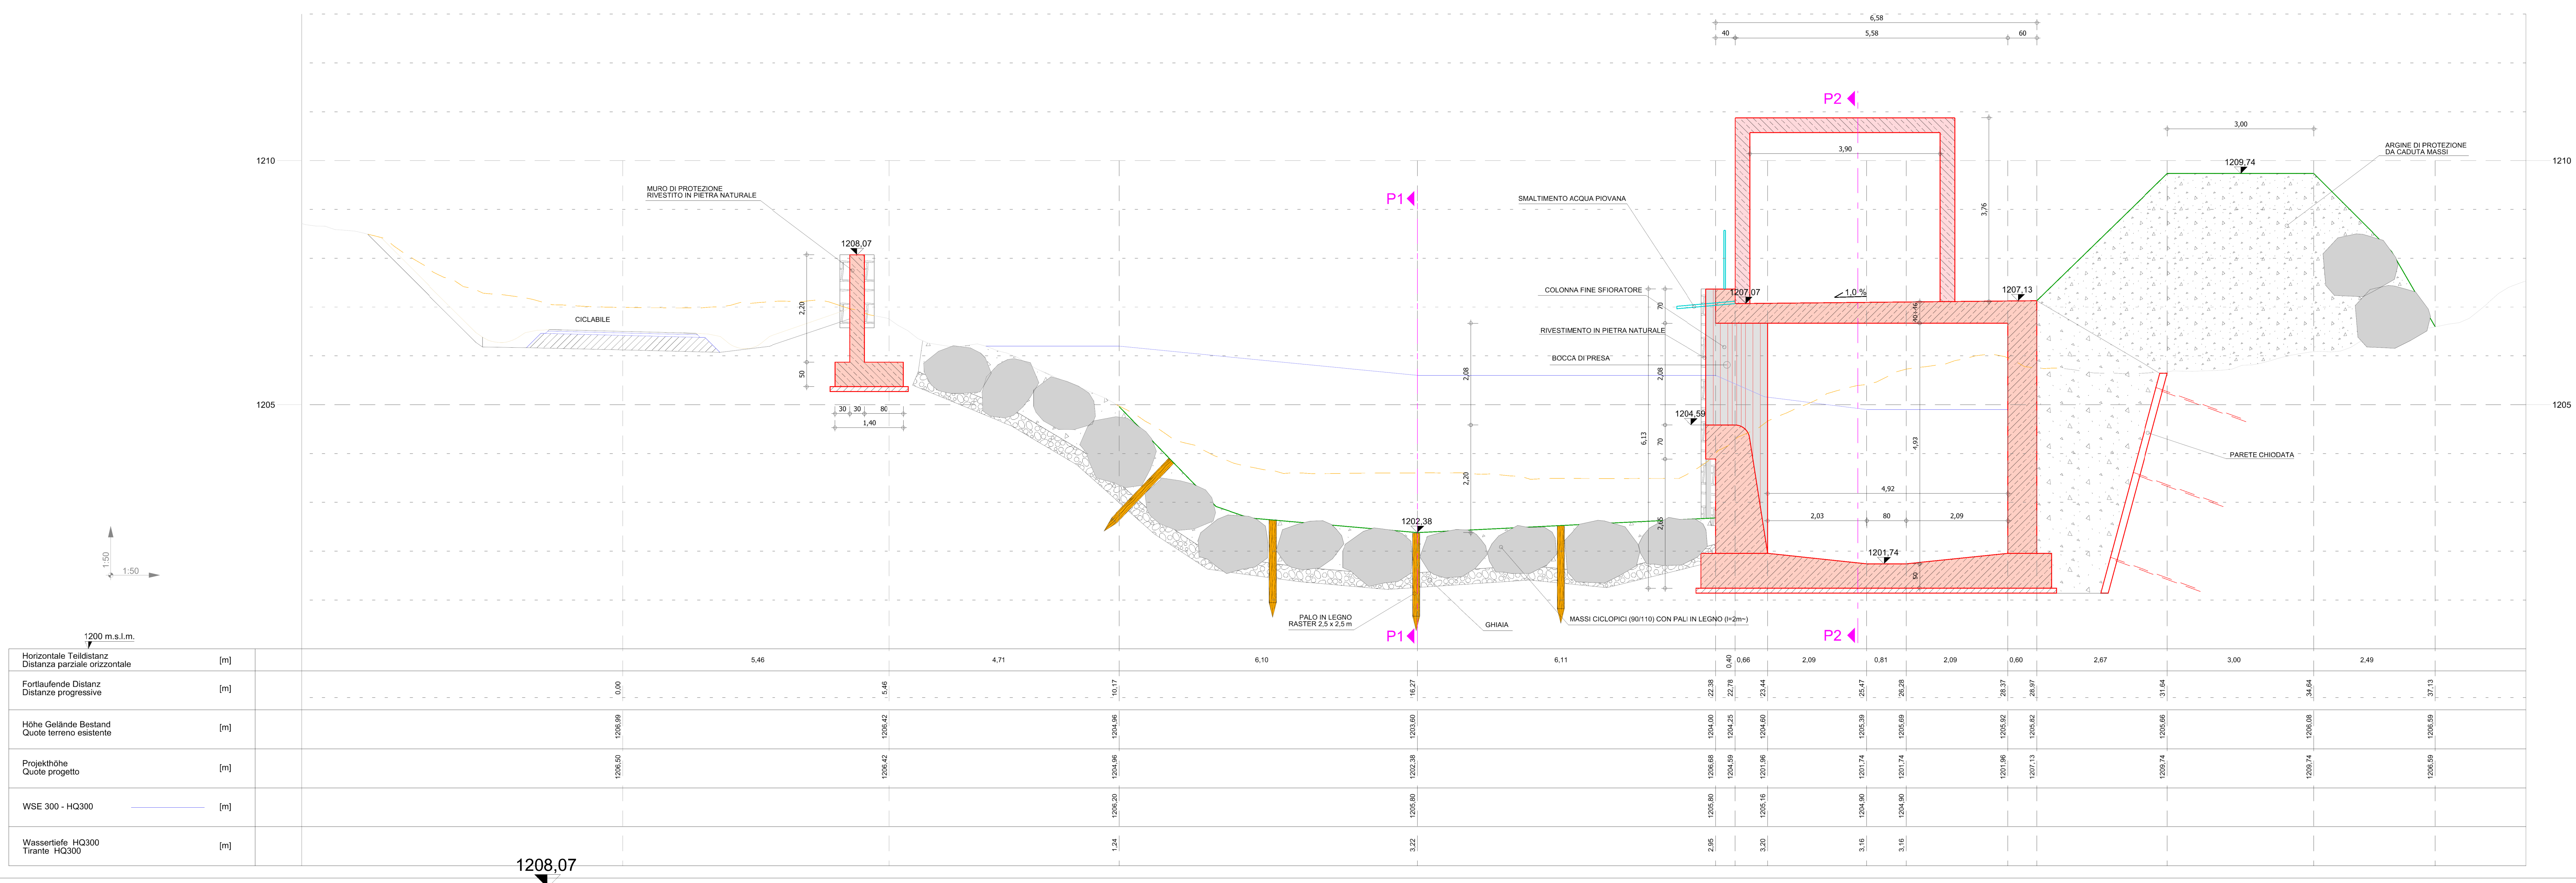

Legenda

- Demolizione di opere esistenti e vecchio profilo terreno
- WSE 300 - HQ300
- Nuovo profilo terreno
- Nuove opere in c.a. - vista - sezione
- Materiale di riempimento

EFRE - FESR 4014

MASSNADEN ZUR REDUZIERUNG DER HOCHWASSERGEFAHR IN INNICHEN
INTERVENTI PER LA RIDUZIONE DEL PERICOLO DI PIENA A SAN CANDIDO

Gemeinde: **INNICHEN** Verbauung: **Sextnerbach - Drau** Nr. d. G.: **1.105**
Comune: **SAN CANDIDO** Sistemazione: **Rio di Sesto - Drava** Nr. o.p.: **1.105**

PROGETTO: **HOCHWASSERSCHUTZ INNICHEN**
PROTEZIONE DALLE PIENE SAN CANDIDO
FASE: **AUSFÜHRUNGSPROJEKT - WASSERBAUWERKE**
FASE: **PROGETTO ESECUTIVO - OPERE IDRAULICHE**

TITOLO DOCUMENTO: **Wasserbauwerke**
TITOLO ELABORATO: **Fassungsbauwerk: Schnitt 2/6**
Ibraica
Opera di Presa: Sezioni 2/6

MASTAB: **1:50** PROJEKTFASE: **E** TYP DOK.: **T** KATEGORIE: **321** ANLAGETEL. PARTE DOPERA: **16** NR. FORTL. N° PROG.: **0** KON. REV.: **0**

GRUPPE SÜDTIROLER FACHGRUPPE FÜR INNICHEN
SPECIALISTI ALTO ADIGE PER SAN CANDIDO

patscheiderpartner **GEOTECNICA** **VALDEMARIN**
BERGMEISTER **MAZALE**

gezeichnet: **JH 15.12.22** Der Projektant: **Dr. Ing. Walter Gostner**
designiert: **CL 22.12.22** Il Projektista: **Dr. Ing. Walter Gostner**
kontrolliert: **CL 22.12.22** Der Projektant: **Dr. Ing. Walter Gostner**
EVP: **Dr. For. Sandro Gius**
RUP: **Dr. Ing. Florian Knollseisen**

Der Projektant: **WAG**
Il Projektista: **WAG**

Der Agentur/Abt.-direktor: **Dr. Klaus Unterwiesing** Datum: **23.12.2022**
Der Direktor der Agentur/Rip.: **Dr. Ing. Umberto Simone**

AGENTUR FÜR WILDBACH- UND LAWMENVERBAUUNG OST
AGENZIA PER LA PROTEZIONE CIVILE
UFFICIO SISTEMAZIONE BACINI MONTANI EST