


SEZIONE F-F  
SCHNITT F-F  
SCALA 1:50

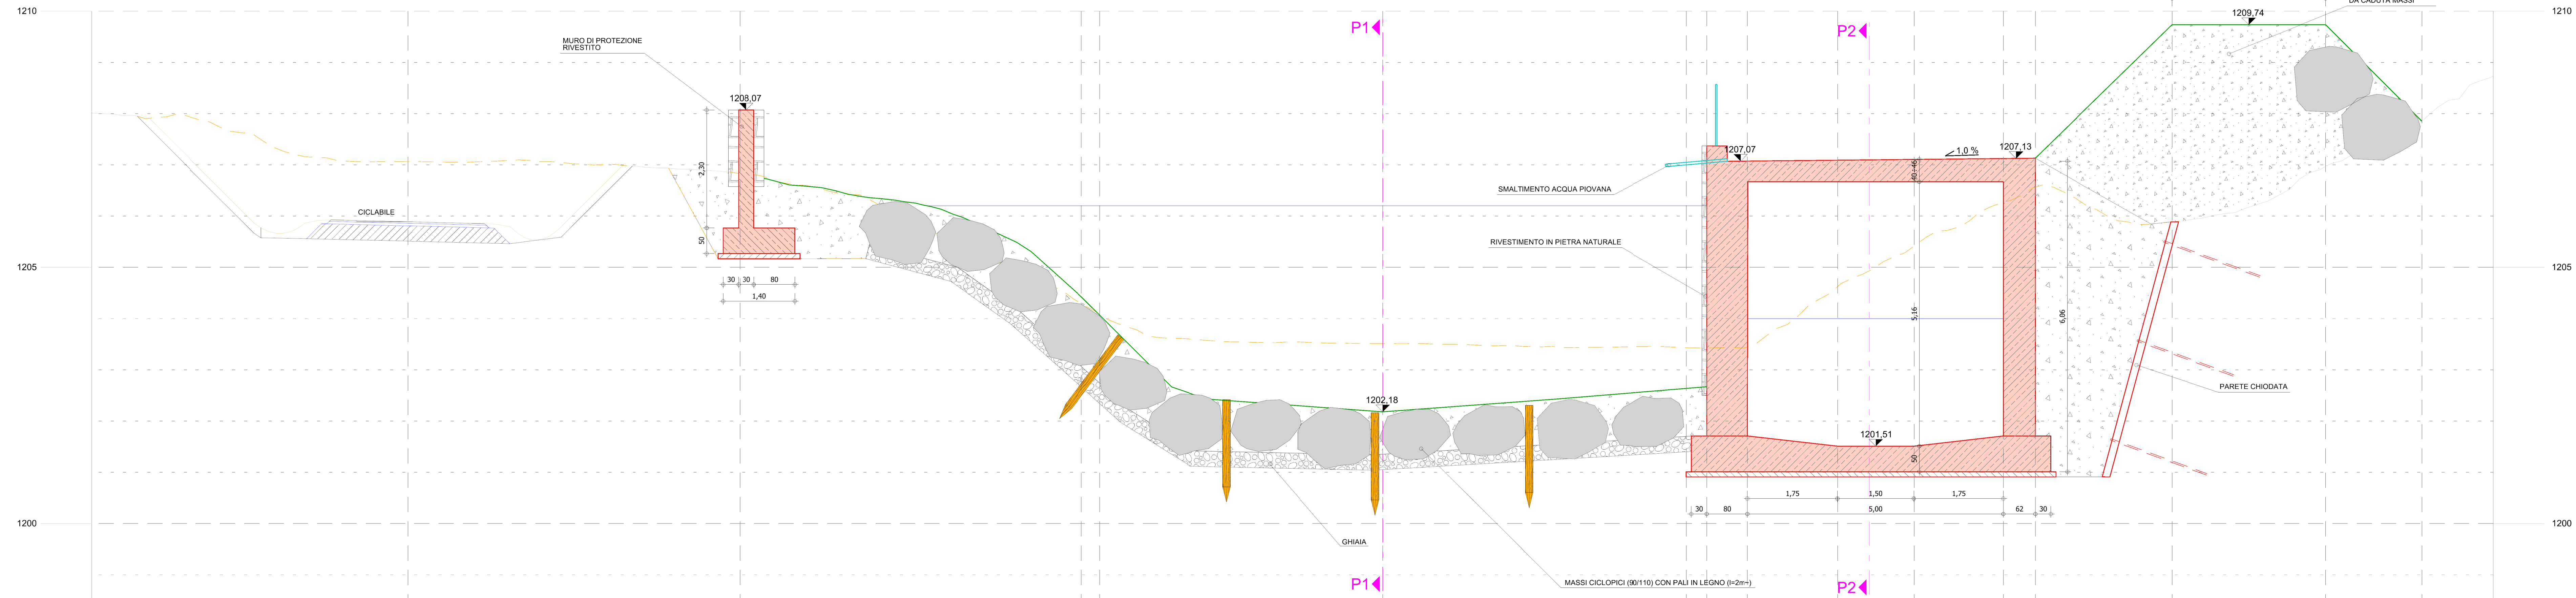

### Legenda

- Demolizione di opere esistenti e vecchio profilo terreno
- WSE 300 - HQ300
- Nuovo profilo terreno
- Nuove opere in c.a. - vista - sezione
- Materiale di riempimento

AUTONOME PROVINZ BOZEN - SÜDTIROL  
Agentur für Bevölkerungsschutz  
Abt. 10 Tiefbau

PROVINCIA AUTONOMA DI BOLZANO - ALTO ADIGE  
Agenzia per la Protezione civile  
Rip. 10 Infrastrutture

**efre-fesr**  
Südtirol - Alto Adige  
Europäische Union  
EUROPEAN UNION

**DRAU PRO DRAVA**

**EFRE - FESR 4014**  
**MASSNAHMEN ZUR REDUZIERUNG DER HOCHWASSERGEFAHR IN INNICHEN**  
**INTERVENTI PER LA RIDUZIONE DEL PERICOLO DI PIENA A SAN CANDIDO**

Gemeinde: **INNICHEN** Verbaubau: **Sextnerbach - Drau** Nr.ö.G.: **J, J.105**  
Comune: **SAN CANDIDO** Sistemazione: **Rio di Sesto - Drava** Nr. a.p.: **17 0**

PROJEKT : HOCHWASSERSCHUTZ INNICHEN  
PROGETTO : PROTEZIONE DALLE PIENE SAN CANDIDO  
PHASE : AUSFÜHRUNGSPROJEKT - WASSERBAUWERKE  
FASE : PROGETTO ESECUTIVO - OPERE IDRAULICHE

TITEL DOKUMENT : **Wasserbauwerke**  
TITOLO ELABORATO : **Fassungsbauwerk: Schnitte 3/6**  
**Idraulica**  
**Opera di Presa: Sezioni 3/6**

MAßSTAB : SCALA :	PROJEKTPHASE : FASE PROGETTO :	TYP DOK. : TIPO ELAB. :	KATEGORIE : CATEGORIA :	ANLAGETEIL : PARTE D'OPERA :	NR. FORTL. N° PROGR.	KON. REV. :
<b>1:50</b>	<b>E</b>	<b>T</b>	<b>321</b>		<b>17</b>	<b>0</b>

GRUPPE SÜDTIROLER FACHGRUPPE FÜR INNICHEN  
SPECIALISTI ALTO ATESINI PER S.CANDIDO

**patscheiderpartner**  
ENGINEERS

**GEOTECHNICA**  
SPECIALISTI ALTO ATESINI PER S.CANDIDO

**VALDEMARIN**  
INGEGNERIA

**BERGMEISTER**  
Innovative & responsible engineering

**ALPHA GEODROME**

gezeichnet: **JH 15.12.22**  
disegnato: **Il Projektant: Dr. Ing. Walter Gostner**

kontrolliert: **CL 22.12.22**  
controllato: **Il Projektista: Dr. Ing. Walter Gostner**

Der Projektant: **EVV: Dr. For. Sandro Gius**  
**RUP: Dr. Ing. Florian Knollseisen**

Der Projektant: **WAG**  
Il Projektista: **Dr. Ing. Walter Gostner**

Der Agentur/Abt.-direktor: **Dr. Klaus Unterweger**  
Il direttore di Agenzia/Rip.: **Dr. Ing. Umberto Simone**

Datum: **23.12.2022**

1198 m.s.l.m.	1200	1205	1210
Horizontale Teildistanz Distanza parziale orizzontale	[m]	6.49	6.67
Fortlaufende Distanz Distanza progressiva	[m]	0.00	6.49
Höhe Gelände Bestand Quote terreno esistente	[m]	1207.07	1206.01
Projekthöhe Quote progetto	[m]	1206.89	1206.01
WSE 300 - HQ300	[m]	1206.20	1206.20
Wassertiefe HQ300 Tirante HQ300	[m]	1.78	2.04