



Wassertiefen - Profondità d'acqua
T = 22 min

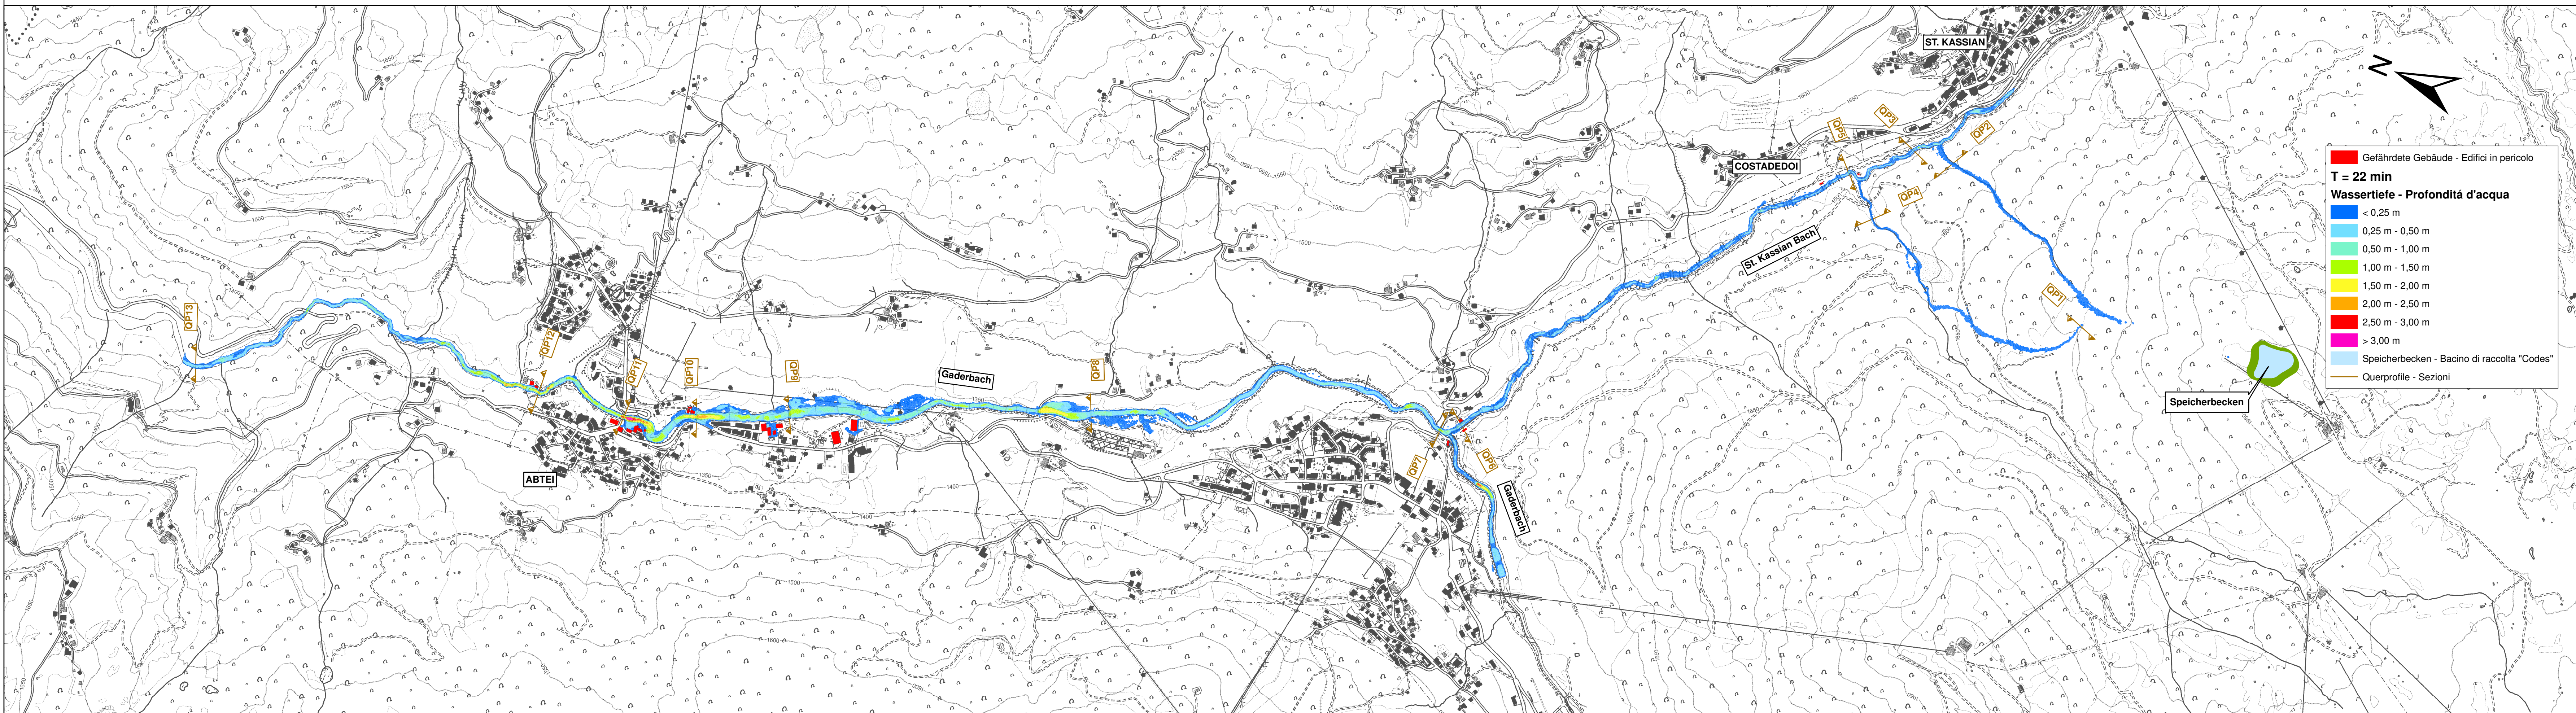

Wassertiefen - Profondità d'acqua
T = 24 min

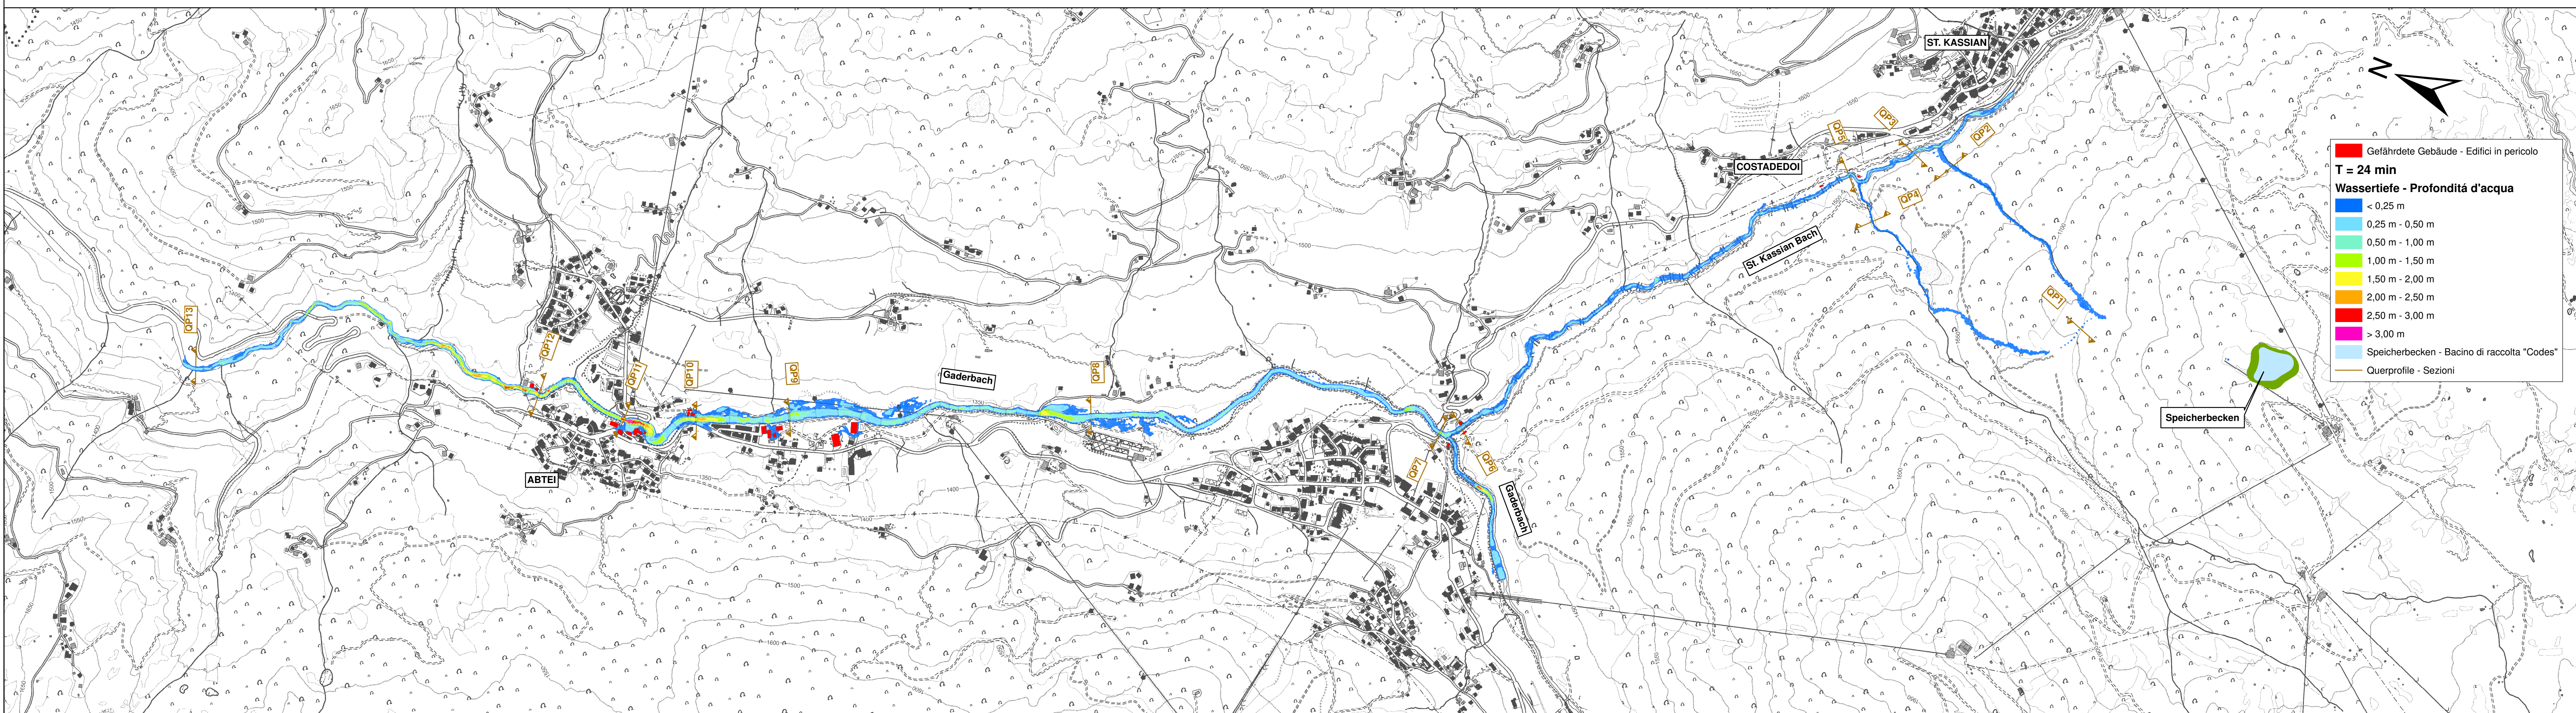

Bauherr	Grandi Funivie Alta Badia AG Col Alt Strasse 40 I-39033 Corvara (BZ)			Committente	Grandi Funivie Alta Badia Spa Via Col Alt, 40 I-39033 Corvara (BZ)		
Bauvorhaben	Errichtung des Speicherbeckens "CODES" Gemeinde Abtei			Progetto	Costruzione del bacino di raccolta "CODES" Comune di Badia		
Inhalt	Dambruchstudie			Contenuto	Studio di collasso della diga		
Wassertiefen T = 22 min	1:10.000	Wassertiefen T = 22 min	1:10.000	Wassertiefen T = 24 min	1:10.000	Wassertiefen T = 24 min	1:10.000
Dr. Ing. Johann Röck							
Dr. Ing. Johann Röck Dr. Ing. Hansjörg Wiegler Dr. Arch. Raimund Hofer Dr. Ing. Ivan Stuflesser							
Plan Team GmbH & Co. KG, Gumpoldsdorfer Straße 19, I-39100 Bozen/South Tyrol Tel. +39 0471 971661 Fax +39 0471 902 828 info@planteam.it www.planteam.it							
Projekt Nr.	Projektleiter	Sachbearbeiter	Prüfer	File	Dokument	Version	
17127PT	M. Berger	A. Heinz	J. Röck	17127PT_005_02_6.mxd	02_6_WT20062400		
Versione	Datum/Date	Beschreibung/Descrizione					
a	03/2018	Erstversion/Prima versione					
b							
c							