



Wassertiefen - Profondità d'acqua  
T = 26 min

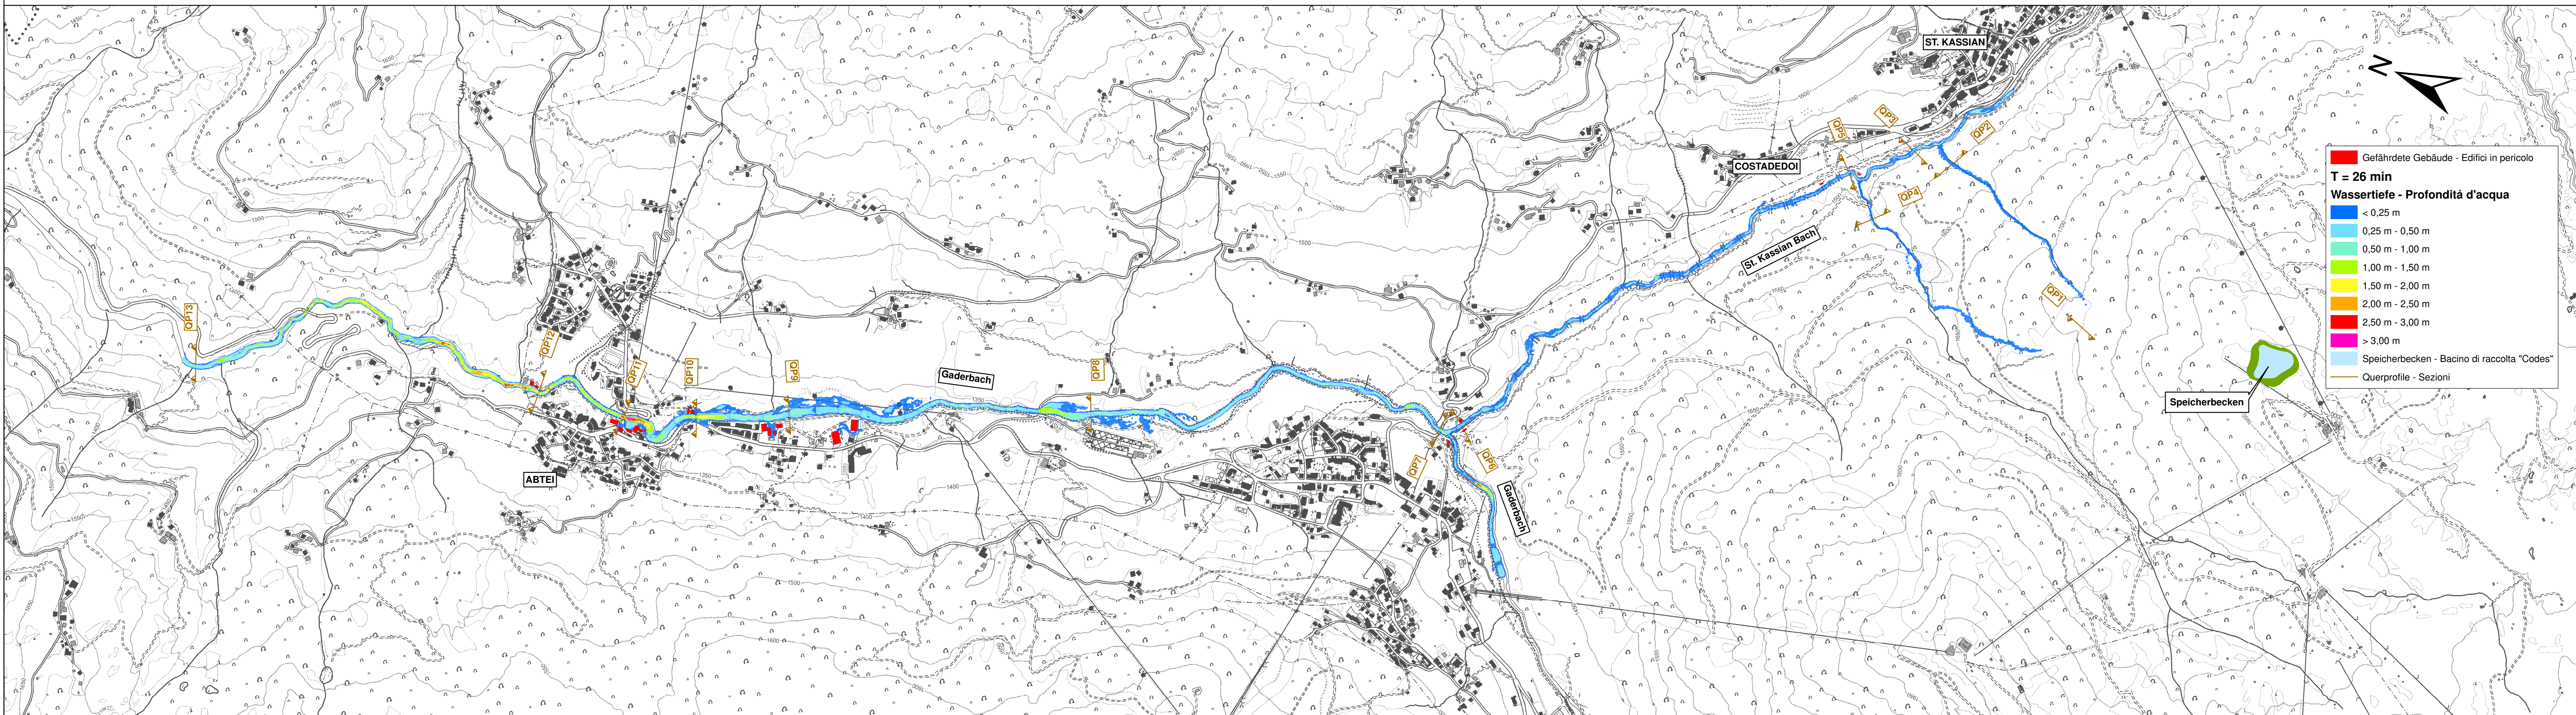

Wassertiefen - Profondità d'acqua  
T = 28 min

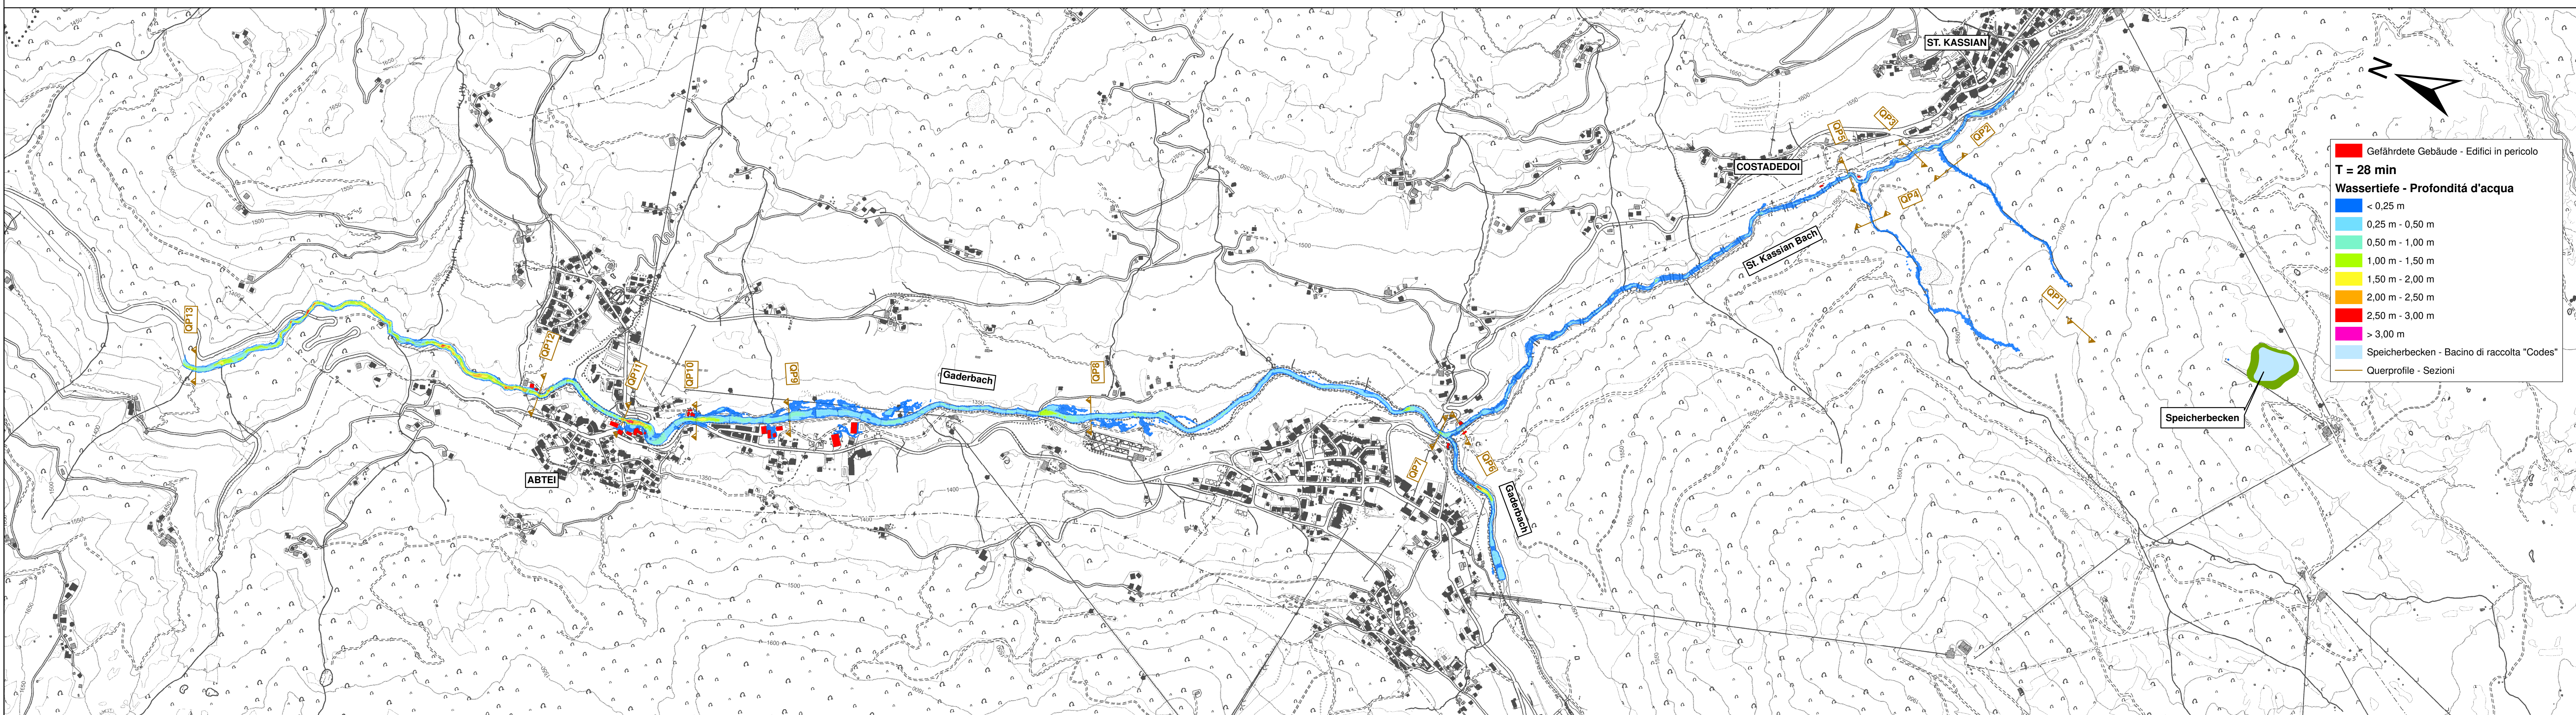

Bauherr	Grandi Funivie Alta Badia AG Col Alt Strasse 40 I-39033 Corvara (BZ)			Committente	Grandi Funivie Alta Badia Spa Via Col Alt, 40 I-39033 Corvara (BZ)	
Bauvorhaben	Errichtung des Speicherbeckens "CODES" Gemeinde Abtei			Progetto	Costruzione del bacino di raccolta "CODES" Comune di Badia	
Inhalt	Dambruchstudie			Contenuto		
Wassertiefen T = 26 min		1:10.000	Profondità d'acqua T = 26 min	1:10.000		
Wassertiefen T = 28 min		1:10.000	Profondità d'acqua T = 28 min	1:10.000		
Dr. Ing. Johann Röck						
Dr. Ing. Johann Röck Dr. Ing. Hansjörg Wiegler Dr. Arch. Raimund Hofer Dr. Ing. Ivan Stuflesser						
Plan Team GmbH & Co. KG, Gumpoldsdorfer Straße 19, I-39100 Bozzen/Merano Tel. +39 0471 971661 Fax +39 0471 902 828 info@planteam.it www.planteam.it						
Projekt Nr.	Projektleiter	Sachbearbeiter	Prüfer	File	Dokument	Version
17127PT	M. Berger	A. Heinz	J. Röck	17127PT_065_02.7.mxd	Laufplan	
Version	Datum/Date	Beschreibung/Descrizione				
a	03/2018	Erstversion/Prima versione				
b						
c						
2.7						