



Benetzte Fläche - Superficie bagnata

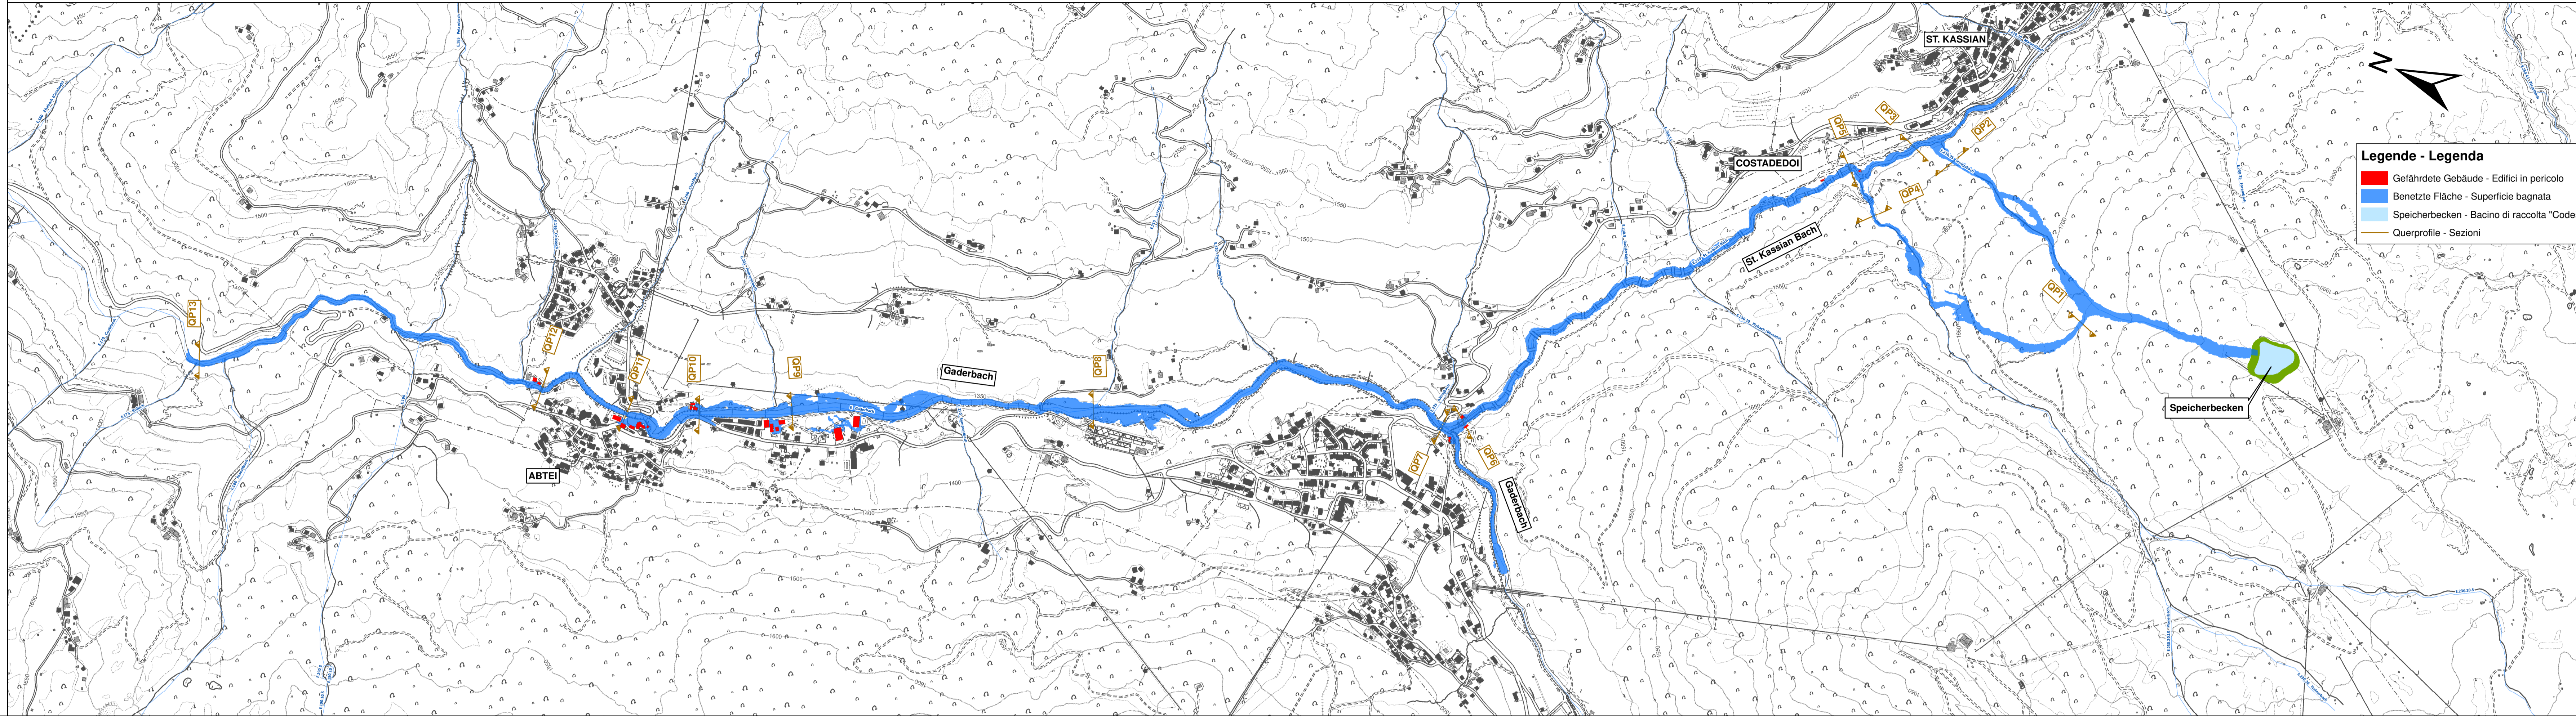

Maximale Fließgeschwindigkeiten - Velocità massime di flusso

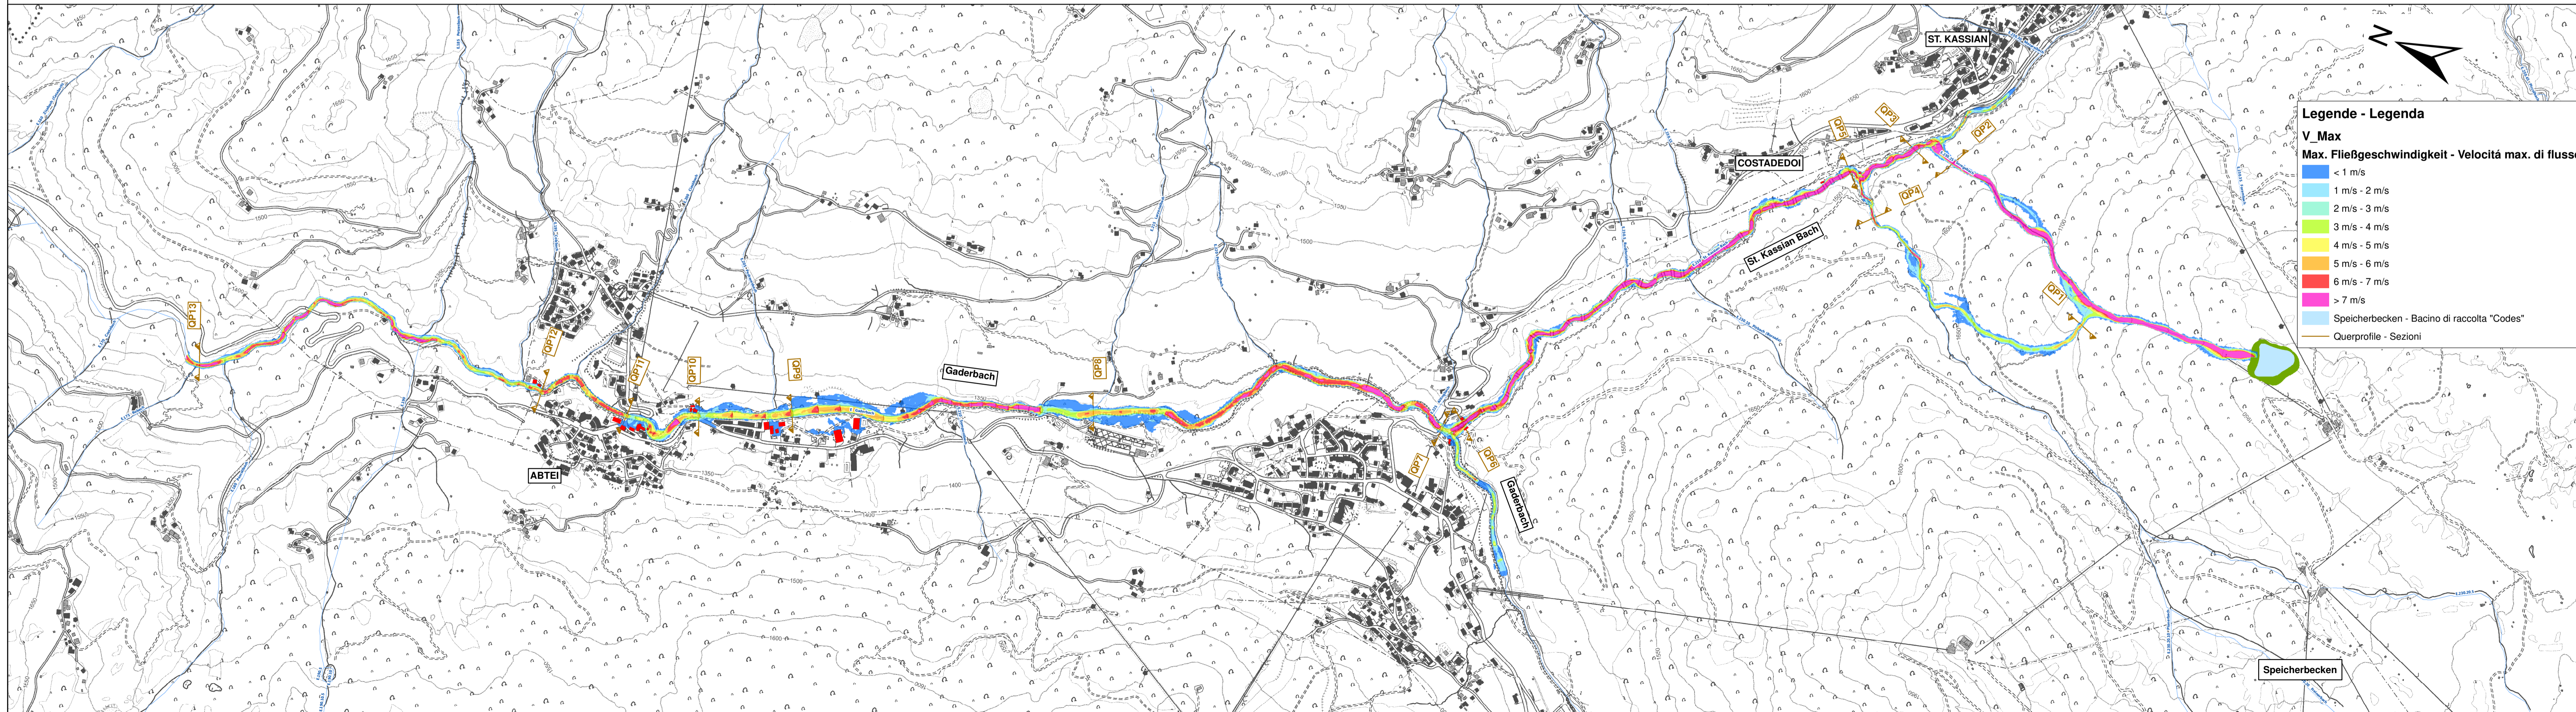

Bauherr	Committente					
Grandi Funivie Alta Badia AG Col Alt Strasse 40 I-39033 Corvara (BZ)	Grandi Funivie Alta Badia Spa Via Col Alt, 40 I-39033 Corvara (BZ)					
Bauvorhaben	Progetto					
Errichtung des Speicherbeckens "CODES" Gemeinde Abtei	Costruzione del bacino di raccolta "CODES" Comune di Badia					
Inhalt	Contenuto					
Dammbruchstudie	Studio di collasso della diga					
Benetzte Fläche Max. Fließgeschwindigkeiten	1:10.000 1:10.000	Superficie bagnata Velocità max. di flusso	1:10.000 1:10.000			
Dr. Ing. Johann Röck		Dr. Ing. Johann Röck				
Dr. Ing. Hansjörg Wiegler		Dr. Ing. Hansjörg Wiegler				
Dr. Arch. Raimund Hofer		Dr. Arch. Raimund Hofer				
Dr. Ing. Ivan Stuflesser		Dr. Ing. Ivan Stuflesser				
plan team		plan team				
Plan Team GmbH, J. - Gasse 19, 39033 Corvara (BZ) - Tel. +39 0471 971 641 - Fax +39 0471 902 828 - info@plan-team.it - www.plan-team.it		Dr. Ing. Johann Röck				
Projekt Nr.	Projektleiter	Sachbearbeiter	Prüfer	File	Dokument	Version
17127PT	M. Berger	A. Heinz	J. Röck	17127PT_DBS_01.mxd	1_Ben-FLV-max	
Versione	Datum/Data	Beschreibung/Descrizione				
a	03/2018	Erstversion/Prima versione				
b						
c						