



Wassertiefen - Profondità d'acqua  
T = 2 min

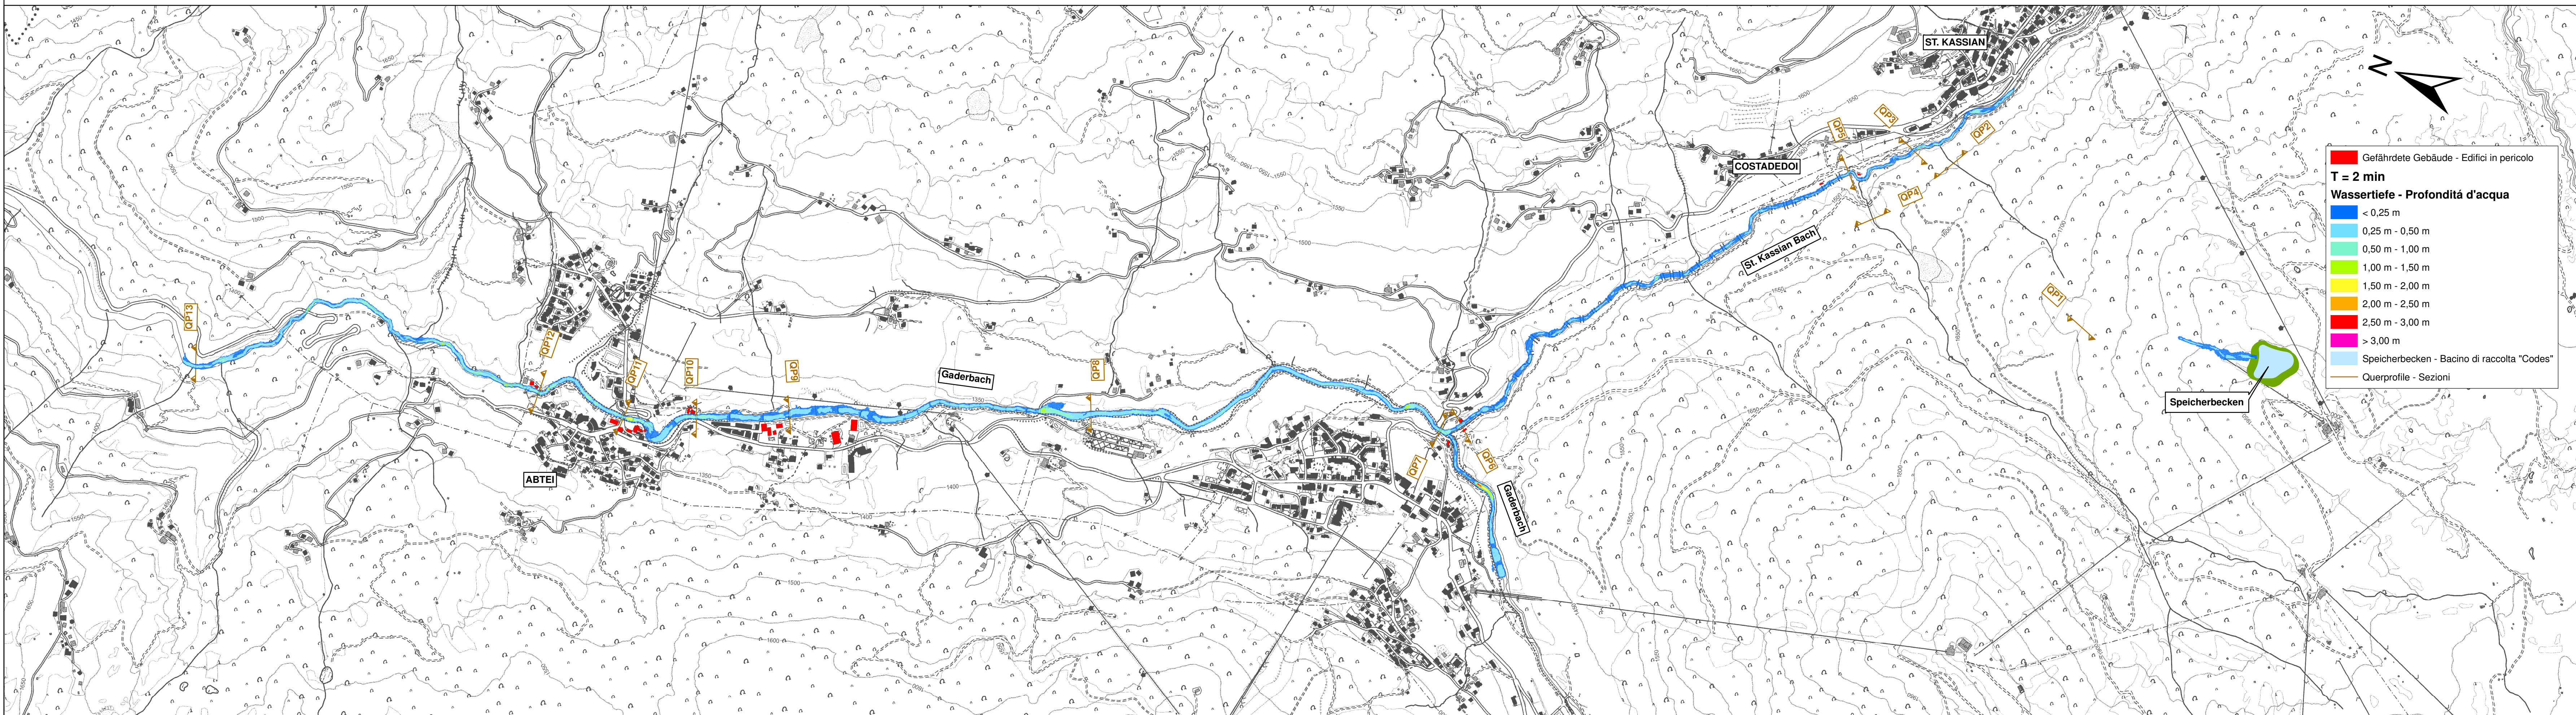

Wassertiefen - Profondità d'acqua  
T = 4 min

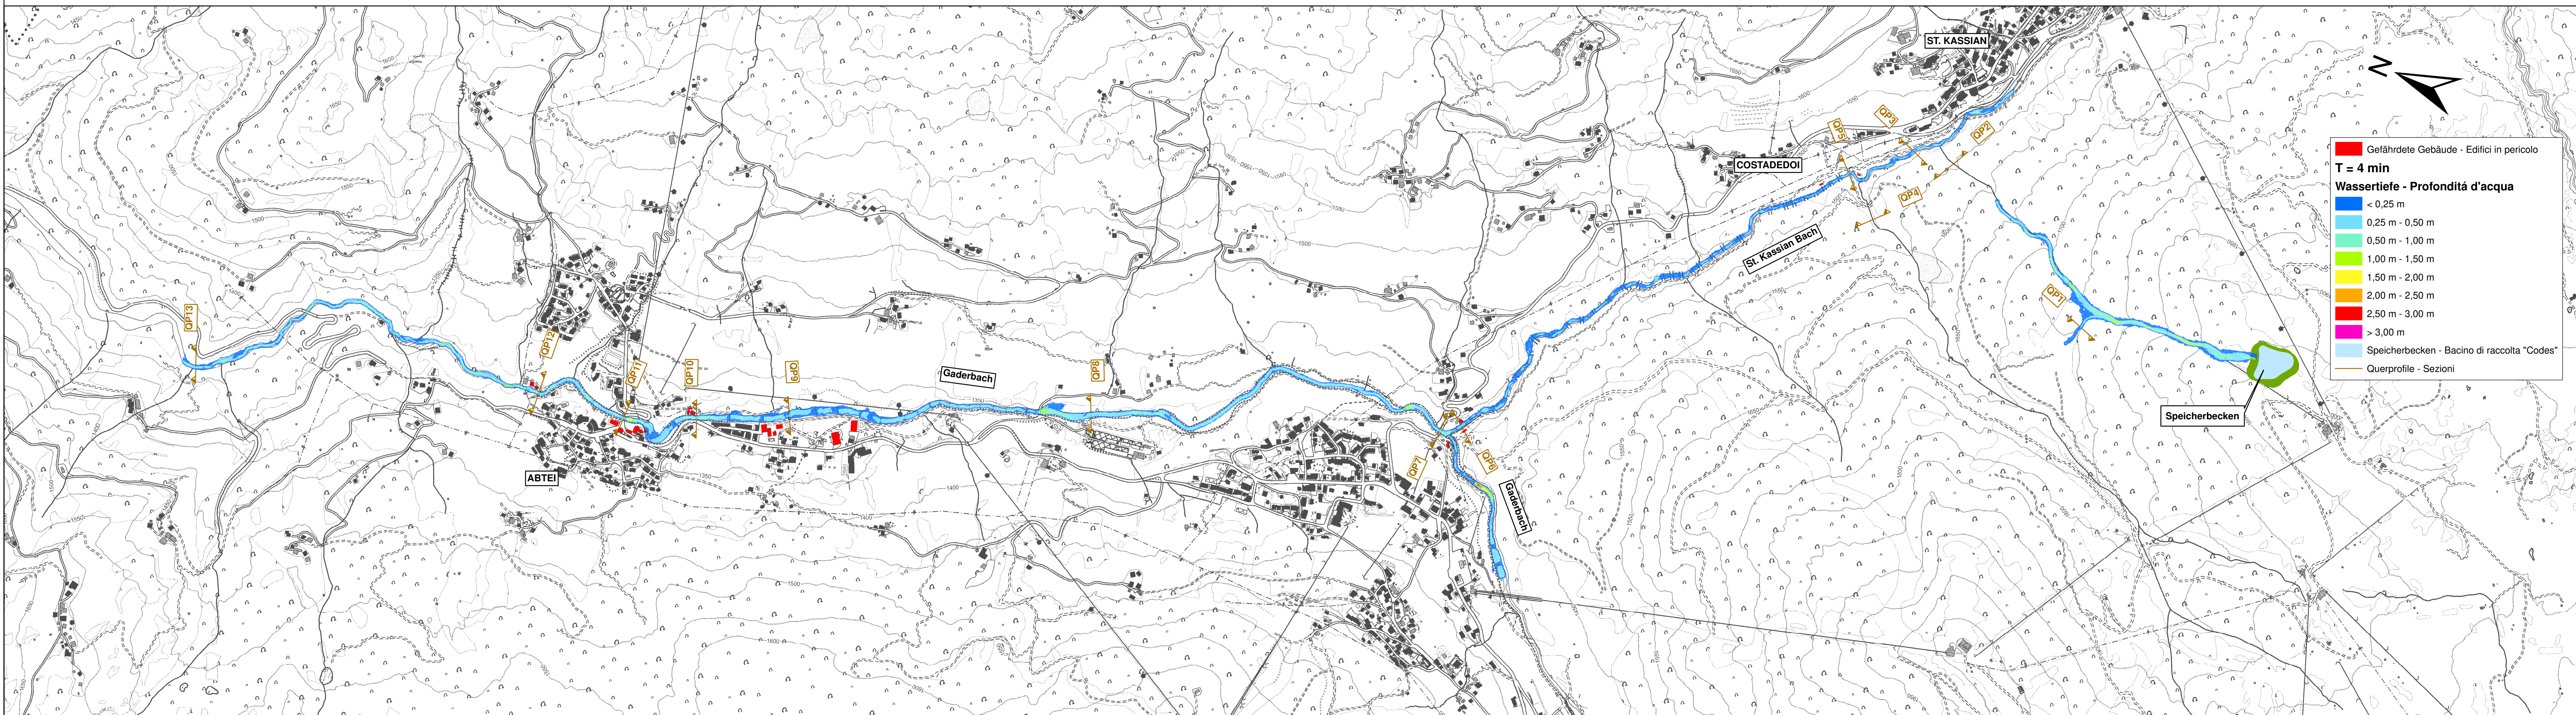

Bauherr	Committente					
Grandi Funivie Alta Badia AG Col Alt Strasse 40 I-39033 Corvara (BZ)	Grandi Funivie Alta Badia Spa Via Col Alt, 40 I-39033 Corvara (BZ)					
Bauvorhaben	Progetto					
Errichtung des Speicherbeckens "CODES" Gemeinde Abtei	Costruzione del bacino di raccolta "CODES" Comune di Badia					
Inhalt	Contenuto					
Dambruchstudie	Studio di collasso della diga					
Wassertiefen T = 2 min Wassertiefen T = 4 min	1:10.000 1:10.000					
Profondità d'acqua T = 2 min Profondità d'acqua T = 4 min	1:10.000 1:10.000					
Dr. Ing. Johann Röck						
Dr. Ing. Johann Röck Dr. Ing. Hansjörg Wiegler Dr. Arch. Raimund Hofer Dr. Ing. Ivan Stuflesser						
Plan Team GmbH, J. - Gustavstraße 18/Via Gatto 18 - 39100 Bozen/South Tyrol Tel. +39 0471 971661 - Fax +39 0471 902 828 - info@plan-team.it - www.plan-team.it						
Projekt Nr.	Projektleiter	Sachbearbeiter	Prüfer	File	Dokument	Version
17127PT	M. Berger	A. Heinz	J. Röck	17127PT_005_02_1.mxd	Layoff	
Versione	Datum/Data	Beschreibung/Descrizione				
a	03/2018	Erstversion/Prima versione		02_1_WT020060400		
b						
c						