



Wassertiefen - Profondità d'acqua  
T = 6 min

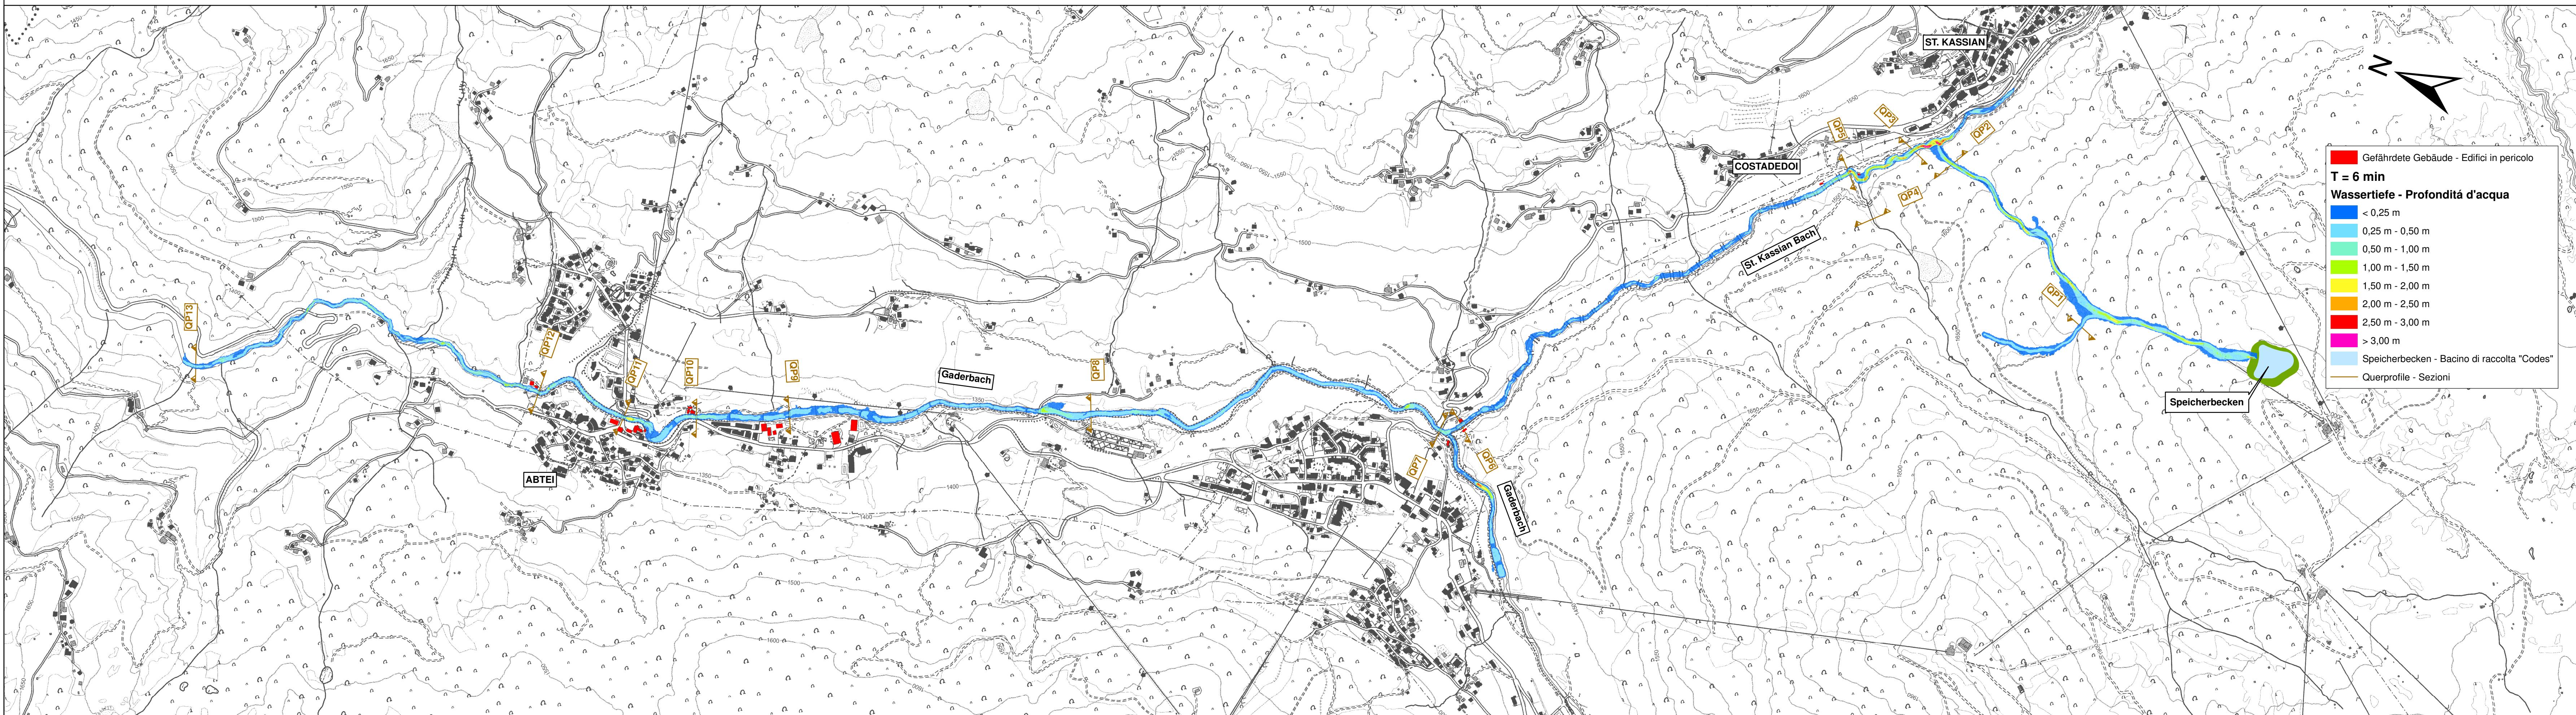

Wassertiefen - Profondità d'acqua  
T = 8 min

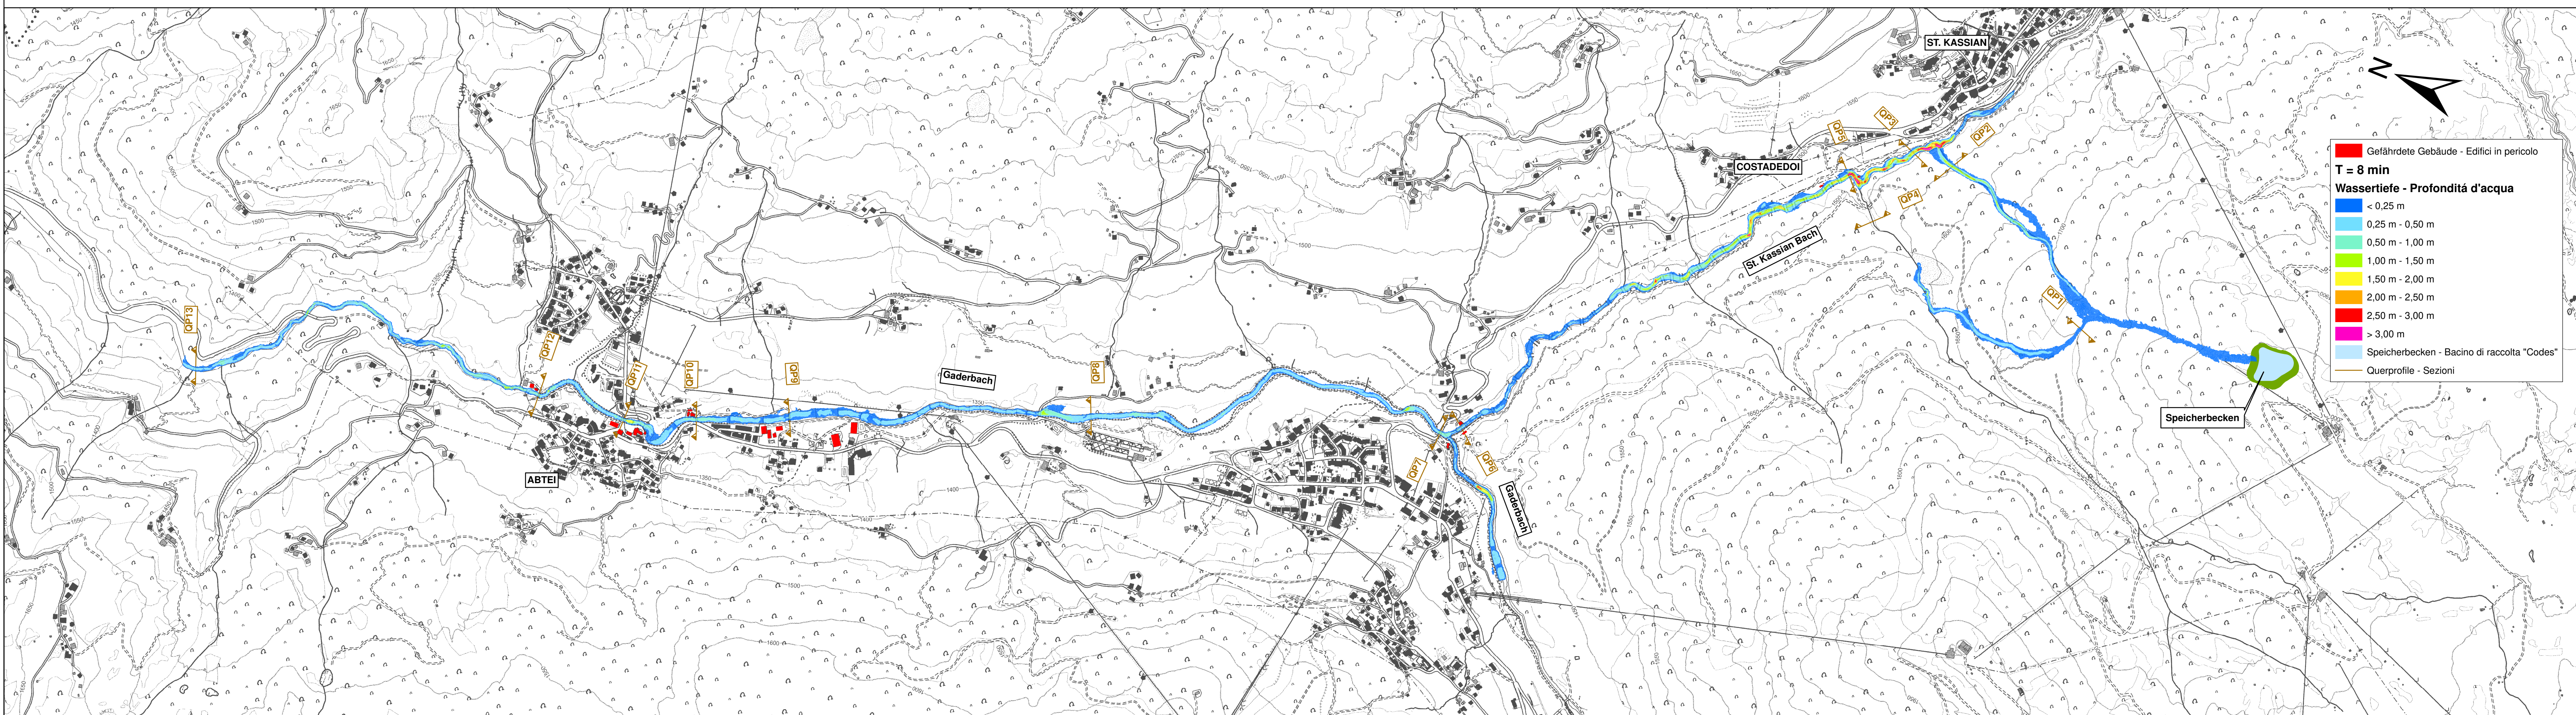

Bauherr	Committente					
Grandi Funivie Alta Badia AG Col Alt Strasse 40 I-39033 Corvara (BZ)	Grandi Funivie Alta Badia Spa Via Col Alt, 40 I-39033 Corvara (BZ)					
Bauvorhaben	Progetto					
Errichtung des Speicherbeckens "CODES" Gemeinde Abtei	Costruzione del bacino di raccolta "CODES" Comune di Badia					
Inhalt	Contenuto					
Dambruchstudie	Studio di collasso della diga					
Wassertiefen T = 6 min Wassertiefen T = 8 min	1:10.000 1:10.000					
Profondità d'acqua T = 6 min Profondità d'acqua T = 8 min	1:10.000 1:10.000					
Dr. Ing. Johann Röck						
Dr. Ing. Johann Röck Dr. Ing. Hansjörg Wiegler Dr. Arch. Raimund Hofer Dr. Ing. Ivan Stuflesser						
Plan Team GmbH & Co. KG, Gumpoldsdorfer Straße 19, I-39100 Bozzen/Milano Tel. +39 0471 971661 Fax +39 0471 902 828 info@plan-team.it www.plan-team.it						
Projekt Nr.	Projektleiter	Sachbearbeiter	Prüfer	File	Dokument	Version
17127PT	M. Berger	A. Heinz	J. Röck	17127PT_DMS_02_2.mxd	Layoff	
Version	Datum/Date	Beschreibung/Descrizione				
a	03/2018	Erstversion/Prima versione		02_2_WT060060800		
b						
c						