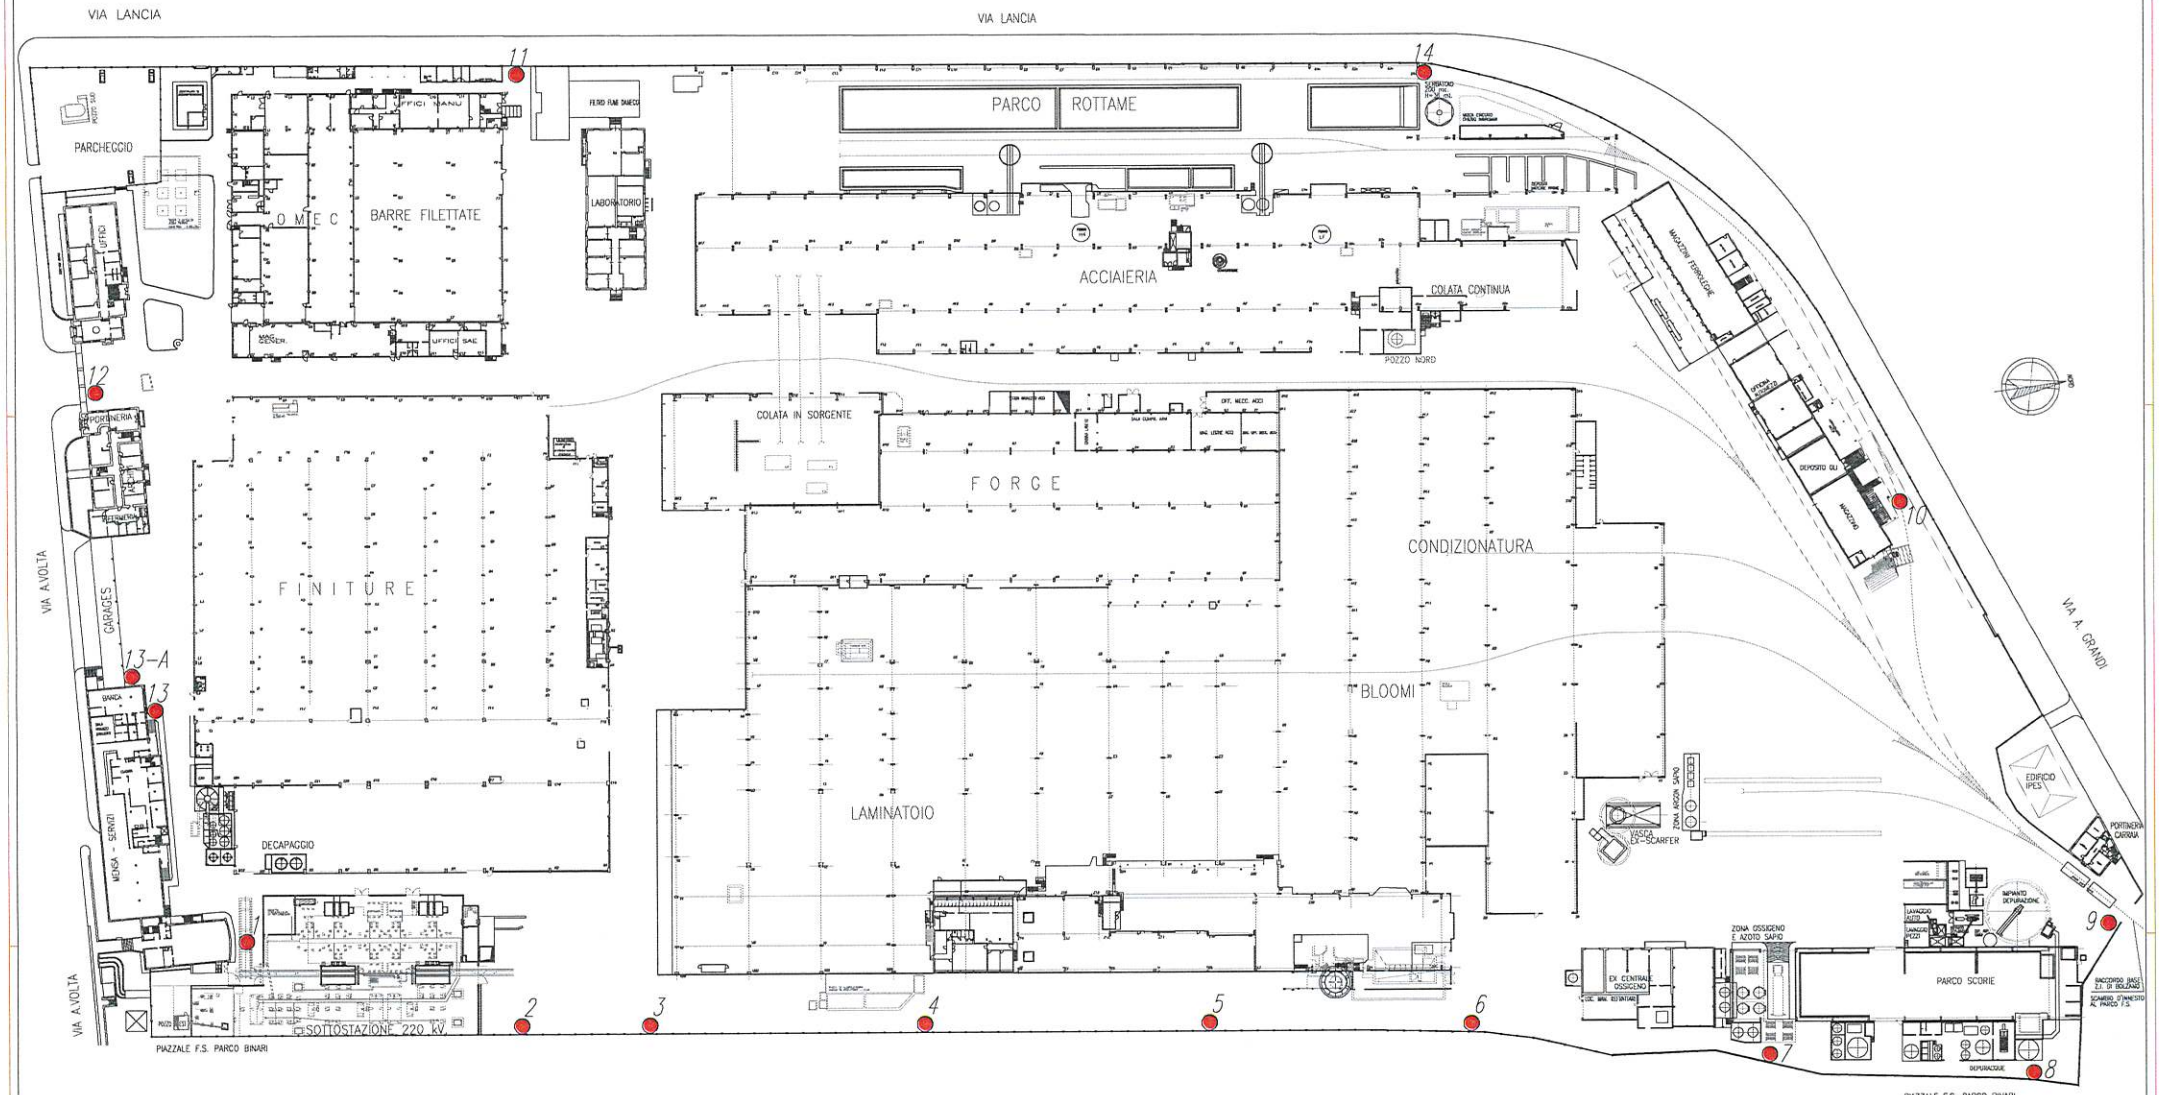

NR. PEZZI	NR. PEZZI	POS.	DENOMINAZIONE	MATERIALE	TRATT. T.	RIF. DISEGN.	POS.
MODIFICHE				DISEGNATO StAn DATA 10.04.2017			

Acciaierie Valbruna stabilimento di Bolzano
ACCIAIERIE DI BOLZANO

PLANIMETRIA GENERALE
DELLO STABILIMENTO
MAPPATURA RUMORE EST.
PUNTI DI RILIEVO

STABILIMENTO	REPARTO
SEDE	SEGE

SCALA	DISEGNO NR.
1:500	11077MR

FILE	FORMATO	ARCHIVIO		
sg11077mr	A0	A	1	a

IMPRONTA	RIFER. DIS. TERZI