
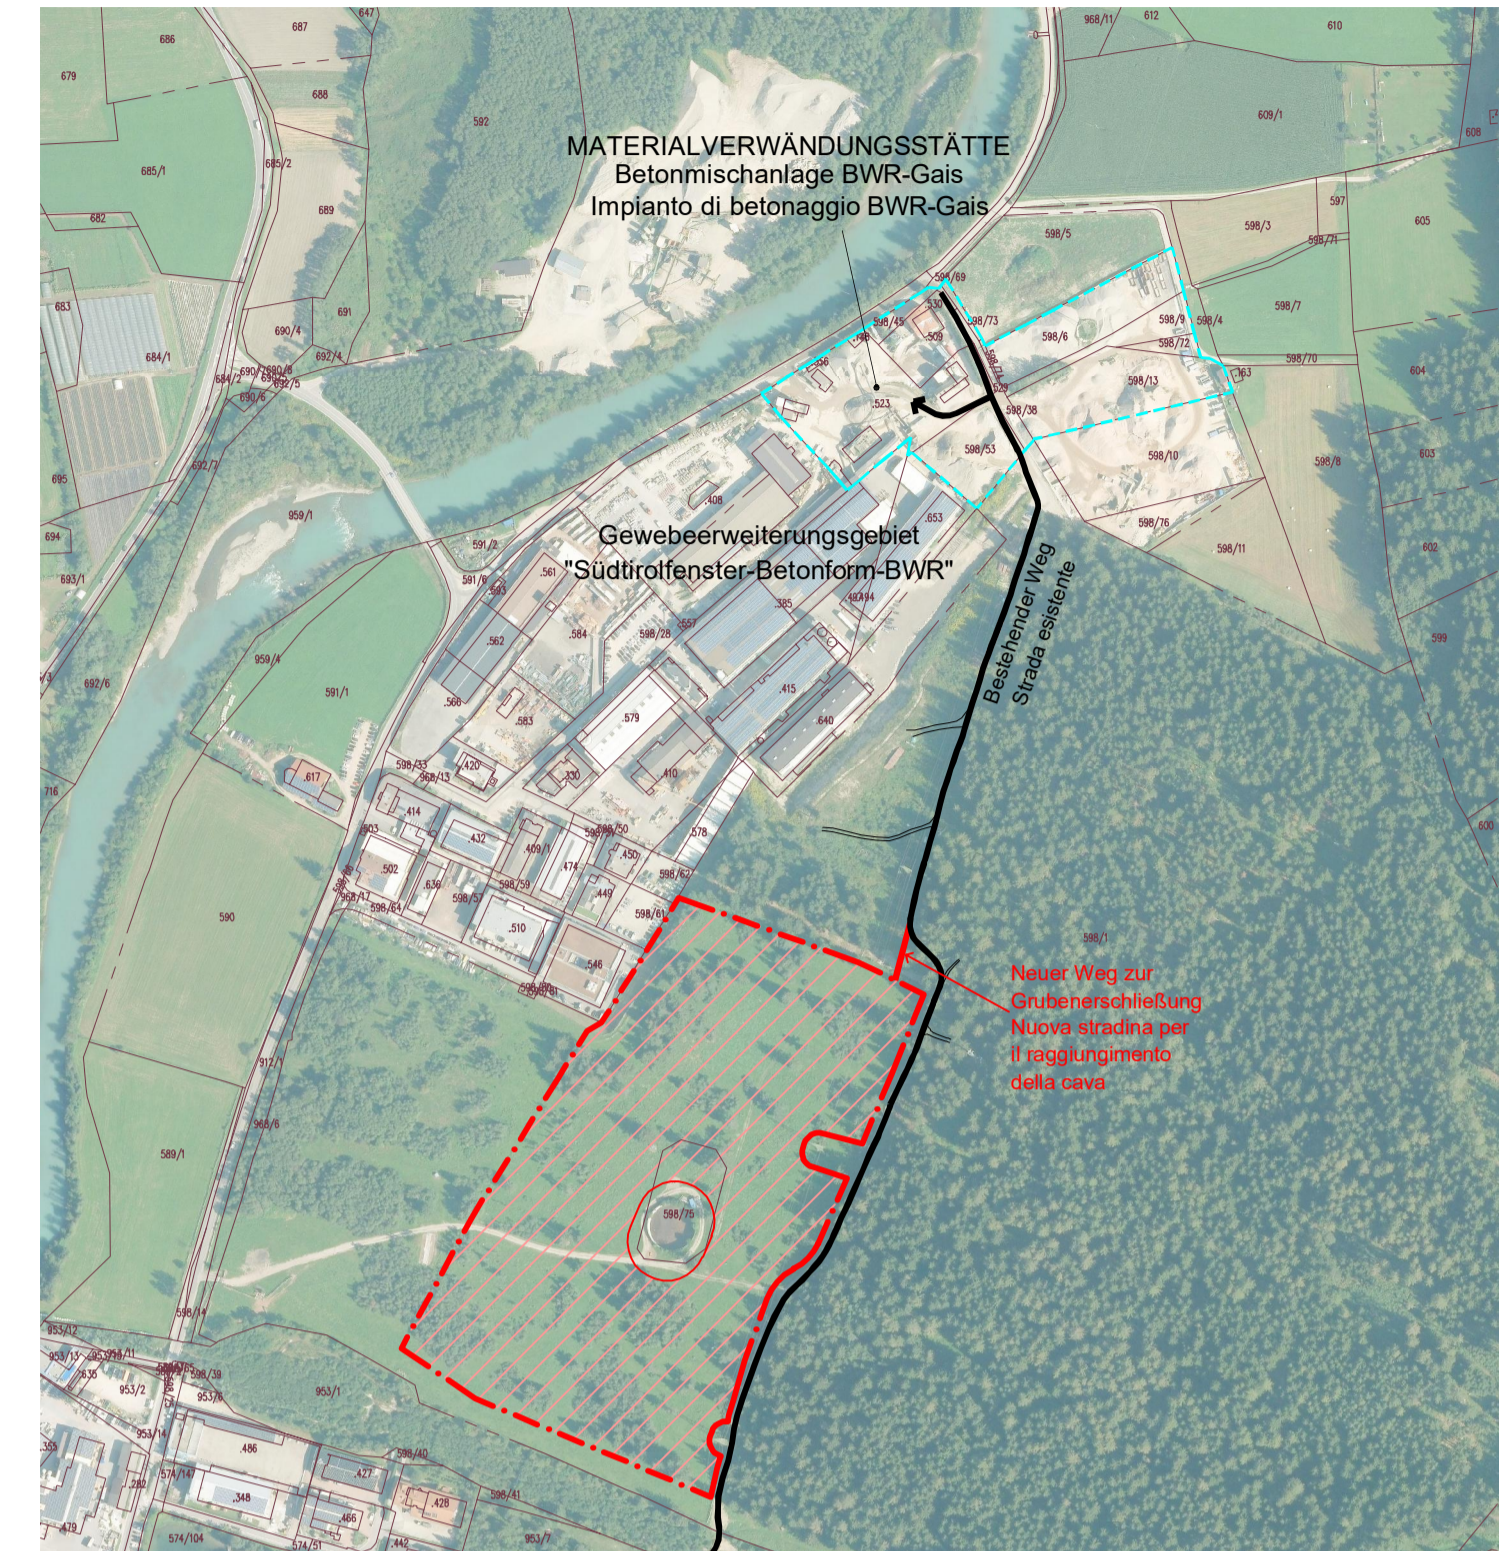


GRUBE:
Lageplan Abbaulose 1:1.000

CAVA:
Planimetria dei lotti 1:1.000

Transportweg 1:5.000
Via di trasporto 1:5.000

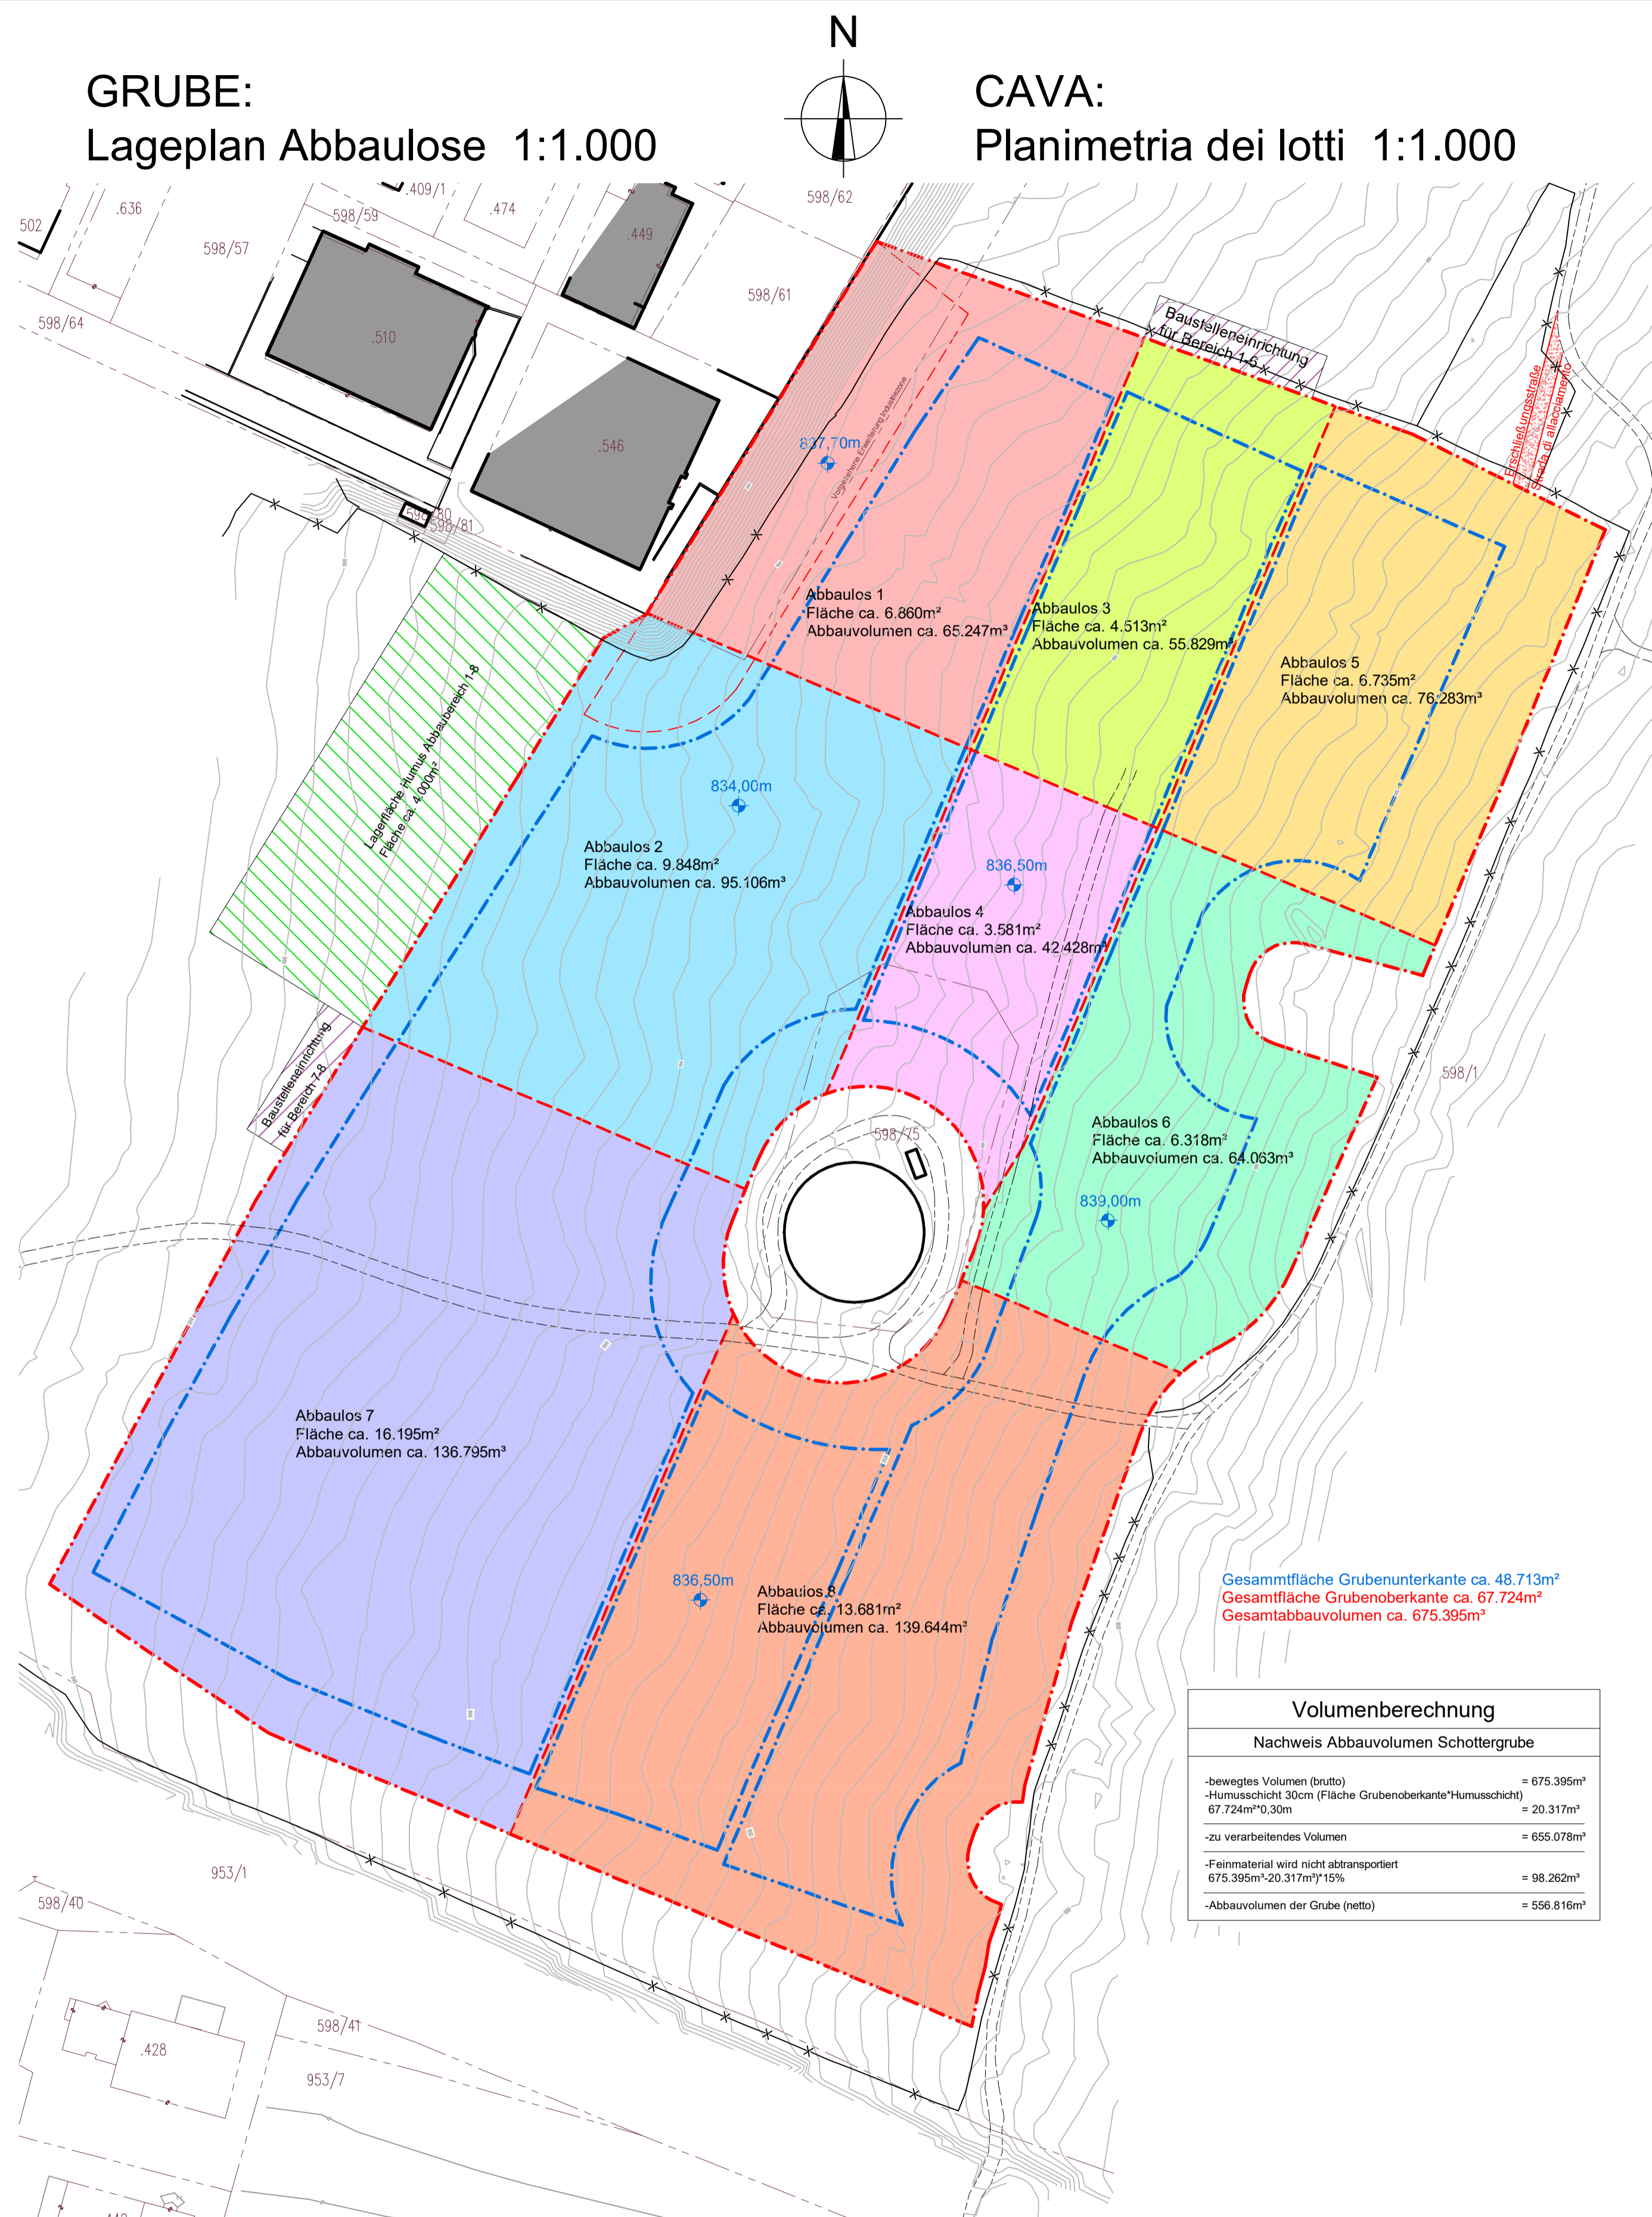

PROJEKT PROGETTO	Eröffnung einer Grube auf der Gp. 598/1 und Gp. 598/75 in der K.G. Gais Apertura di una cava sulla p.f. 598/1 e p.f. 598/75 in C.C. Gais			
LAGE BAUWERK SITO DELL' OPERA	PROVINZ Autonome Provinz Bozen Provincia Autonoma di Bolzano	GEMEINDE COMUNE Gais	KATASTRALGEMEINDE COMUNE CATASTALE Gais	PARZELLE PARTICELLA Gp. 598/1, 598/75 P.f. 598/1, 598/75
BAUHERR COMMITTENTE	BWR GmbH 39030 Gais, Industriezone, 5 BWR srl 39030 Gais, Zona Industriale, 5 GESEHEN UND EINVERSTANDEN VISTO ED APPROVATO			
PROJEKTANT PROGETTISTA	PLANUNGSBÜRO FÜR HOCH- UND TIEFBAU STUDIO TECNICO DI INGEGNERIA CIVILE Dr. Ing. STEFANO BRUNETTI 39031 Brunick Bunnico - Stegener Straße Via Stegana 10 - T. 0474.556810 F. 0474.539880 info@ing-brunetti.com - stefano.brunetti@cert.ing.tz.it - www.ing-brunetti.com			ORDINE DEGLI INGEGNERI DELLA PROV. DI BOLZANO Dr. Ing. STEFANO BRUNETTI Nr. 713 INGENIEURKAMMER DER PROVINZ BOZEN
PLANUNGSPHASE FASE PROGETTUALE	AUSFÜHRUNGSPROJEKT TIEFBAU PROGETTO ESECUTIVO OPERE CIVILI N. ED.			
PLANINHALT CONTENUTO	GRUBE: Lageplan Abbaulose Transportweg	1:1.000 1:5.000	PLAN NR. TAVOLA N° 3.4	
	CAVA: Planimetria dei lotti Via di trasporto	1:1.000 1:5.000	DATUM ERSTAUSGABE DATA PRIMA EDIZIONE 18.12.2018	
BEHÖRDE AMMINISTRAZIONE	SACHBEARBEITER INCARICATO A. EPPACHER			VERSIONE VERSIONE 02
			DATUM DATA 13.03.2019	
			BEARB. ELAB. AE	
DATE/NAME NOME FILE	N:\10 Projekte\3 Tiefbau\Gais Fraktion - Eröffnung Grube\5 AP\2 Projekt\2 Pläne\3_Lageplan-10-10-2018.dwg © BRUNETTI - Diese Unterlage bildet geistiges Eigentum des Planungsbüros Brunetti und darf ohne Genehmigung weder vervielfältigt noch Dritten zugänglich gemacht werden. © BRUNETTI - Il presente elaborato costituisce proprietà intellettuale dello studio tecnico Brunetti e senza approvazione non può essere copiato né trasmesso a terzi.			

**LEGENDE
LEGENDA**

VERMESSUNG | MISURAZIONE

	.265 MAPPENGRENZE MIT PARZELLENUMMER		SCHOTTER GHIAIA
	--- CONFINE DI MAPPA CON NUMERO PARTICELLA		HÖHENSCHICHTENLINIEN CURVE DI LIVELLO
	■ GEBÄUDE EDIFICI		