


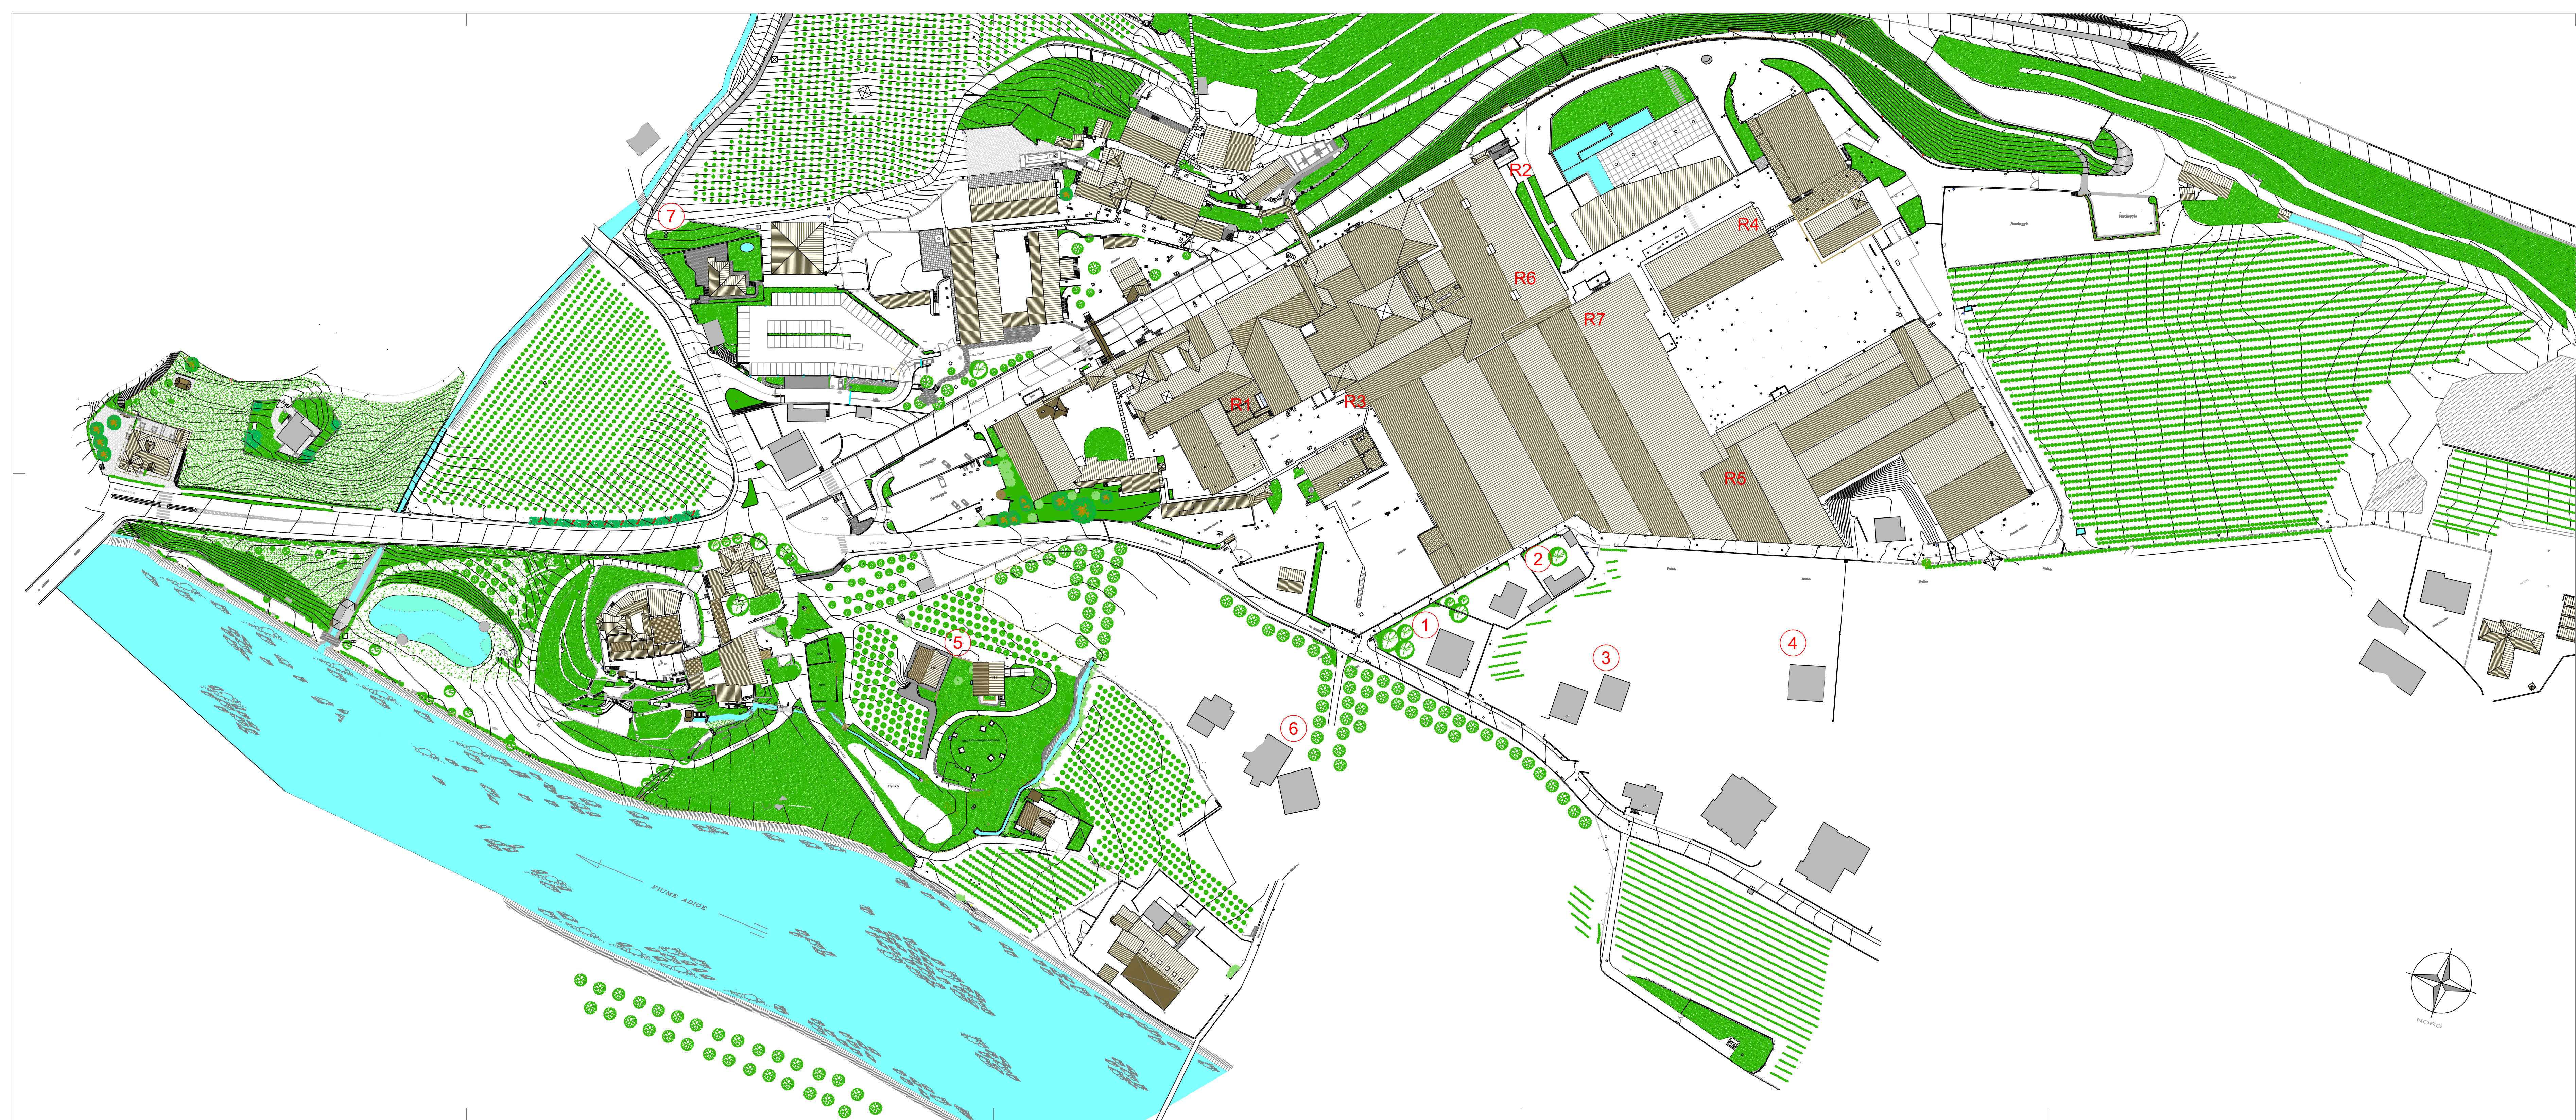

LEGENDE

LÄRMQUELLE	POSITION FÜR LÄRMMESSUNG
R1 NH3 KOMPRESSOREN MASCHINENHAUS 1	1 BRAUHAUSSTRASSE – KINDERGARTEN
R2 NH3 KOMPRESSOREN MASCHINENHAUS 2	2 BRAUHAUSSTRASSE Nr.5
R3 CO2 – Kompressoren	3 BRAUHAUSSTRASSE Nr.11 Pension Siller
R4 HEIZHAUS – DAMPFERZEUGUNG	4 BRAUHAUSSTRASSE Nr.13 Pension Monya
R5 FASSABFÜLLUNG	5 BRAUHAUSSTRASSE Nr.2
R6 FLASCHENABFÜLLUNG	6 Pender-Weg Nr.2
R7 DOSENABFÜLLUNG	7 GRUNDSTÜCKSGRENZE Nörderstrasse

PROVINZ BOZEN

GEMEINDE ALGUND



LAGEPLAN BRAUEREI FORST AG
ANLAGE 4 - LÄRMMISSIONEN

LAGEPLAN
1:1000

DER TECHNIKER
Geom. Enrico De Joannon

BRAUEREI FORST AG

TECHNISCHES BÜRO BRAUEREI FORST
ING. GÜNTHER STAFFLER

BOLZANO, ottobre 2004
aggiornam. maggio 2010
aggiornam. marzo 2011
aggiornam. luglio 2016
aggiornam. novembre 2018