

ERNEUERUNG DER AUFSTIEGSANLAGEN "KRONPLATZ 1+2" MIT NEUER PISTENANBINDUNG AM KRONPLATZ IN DER GEMEINDE BRUNECK

RINNOVO DEGLI IMPIANTI DI RISALITA "PLAN DE CORONES 1+2" CON NUOVO COLLEGAMENTO ALLE PISTE SUL PLAN DE CORONES NEL COMUNE DI BRUNICO

INHALT / CONTENUTO

ENDSTAND

- Register für Skipisten und Aufstiegsanlagen 1:10.000
- Orthofoto 1:5.000
- Lageplan 1:2.500
- Längsschnitt 1:2.500
- Talstation: Lageplan 1:500, Grundrisse, Schnitte und Ansichten 1:100
- Mittelstation:
- Bergstation: Lageplan 1:500, Grundrisse, Schnitte und Ansichten 1:100
- Trafokabinen und Wasserbecken: Grundrisse, Schnitte und Ansichten 1:100

AUFTRAGGEBER / COMMITTENTE

KRONPLATZ SEILBAHN GMBH

Reischach, Seilbahnstraße 10
39031 Bruneck

PROJEKTANT / PROGETTISTA

iPM Engineering

Dott. Ing. Markus Pescolliderungg
Dott. Ing. Udo Mall

I-39031 Bruneck, Gilmpatz 2 / Brunico, piazza gilm 2
Tel.: 0474/050005 - E-Mail: info@ipm.bz - Web: www.ipm.bz

ARBEITSGRUPPE / GRUPPO DI LAVORO

Jesacher

Geologiebüro - Studio di geologia
I-39031 Bruneck/Brunico, Via Carl-Toldt-Straße 11
t. 0474/409376 info@jesacher.bz

jesacher
geologiebüro / studio di geologia

TRIFOLIUM

Dr. Kurt Kußstatscher
I-39050 Jenesien - Afingerweg 40
Tel. 3355346470 www.trifolium.net



Nov 2023	DB	MP
Dez 2022	DB	MP
Datum data	bearb. elab.	gepr. esam.
Anlage	Allegato	

04



ERNEUERUNG DER AUFSTIEGSANLAGEN "KRONPLATZ 1+2"
MIT NEUER PISTENANBINDUNG AM KRONPLATZ IN DER GEMEINDE BRUNECK

PROJEKTANT / PROGETTISTA

iPM Engineering
Dott. Ing. Markus Pescollderungg / Dott. Ing. Udo Mall
I-39031 Bruneck, Gilmplatz 2 / Brunico, piazza Gilm 2 - 0474/050005 - info@ipm.bz - www.ipm.bz



Nov 2023	DB	MP
Dez 2022	DB	MP
Datum data	bearb. elab.	gepr. esam.
Plan-Nr.	n° disegno	

04.a

Diese Zeichnung darf ohne unsere Genehmigung weder vervielfältigt noch Dritten zugänglich gemacht werden.
È vietata la riproduzione nonché la trasmissione a terzi di questo documento senza la nostra autorizzazione.

ENDSTAND

REGISTER FÜR AUFSTIEGSANLAGEN UND SKIPISTEN
REGISTRO PISTE E IMPIANTI DI RISALITA

Mst./Sc. 1:10.000



LEGENDE:	LEGENDA:
Endstand	stato finale
Skizone / "Wolke"	zona sciistica

ENDSTAND

ORTHOFOTO

Mst./Sc. 1:5.000



LEGENDE:

Skizzone

bestehende Aufstiegsanlage

bestehende Skipisten

neue Beschneigungsleitung

neue Zufahrtsstraße

neue Piste AVS-Steig

TW-Schutzzone I

TW-Schutzzone II

TW-Schutzzone III

Rutschung

Gefahrenzone (GZP)

LEGENDA:

zona scistica

impianto di risalita esistente

pista da sci esistente

condotta di innnevamento nuova

nuova strada d'accesso

nuovo percorso AVS-Steig

acqua potabile - zona di tutela I

acqua potabile - zona di tutela II


acqua potabile - zona di tutela III

frana

zona di pericolo (PZP)



LEGENDE:	LEGENDA:
bestehende Pisten	pista esistente
Wald	bosco
Forstweg	strada forestale
Wanderweg	sentiero
bestehende Aufstiegsanlage	impianto di risalita esistente
Feuchtbereich	zone umide
Massenbewegung / aktive Rutschung	fata / scivolamento attivo

 




KABINENBAHN K1+2
LÄNGSSCHNITT / SEZIONE LONGITUDINALE
Mst./Sc. 1:1.000

TALSTATION

ENDSTAND - TALSTATION

LAGEPLAN

Mst. 1:250

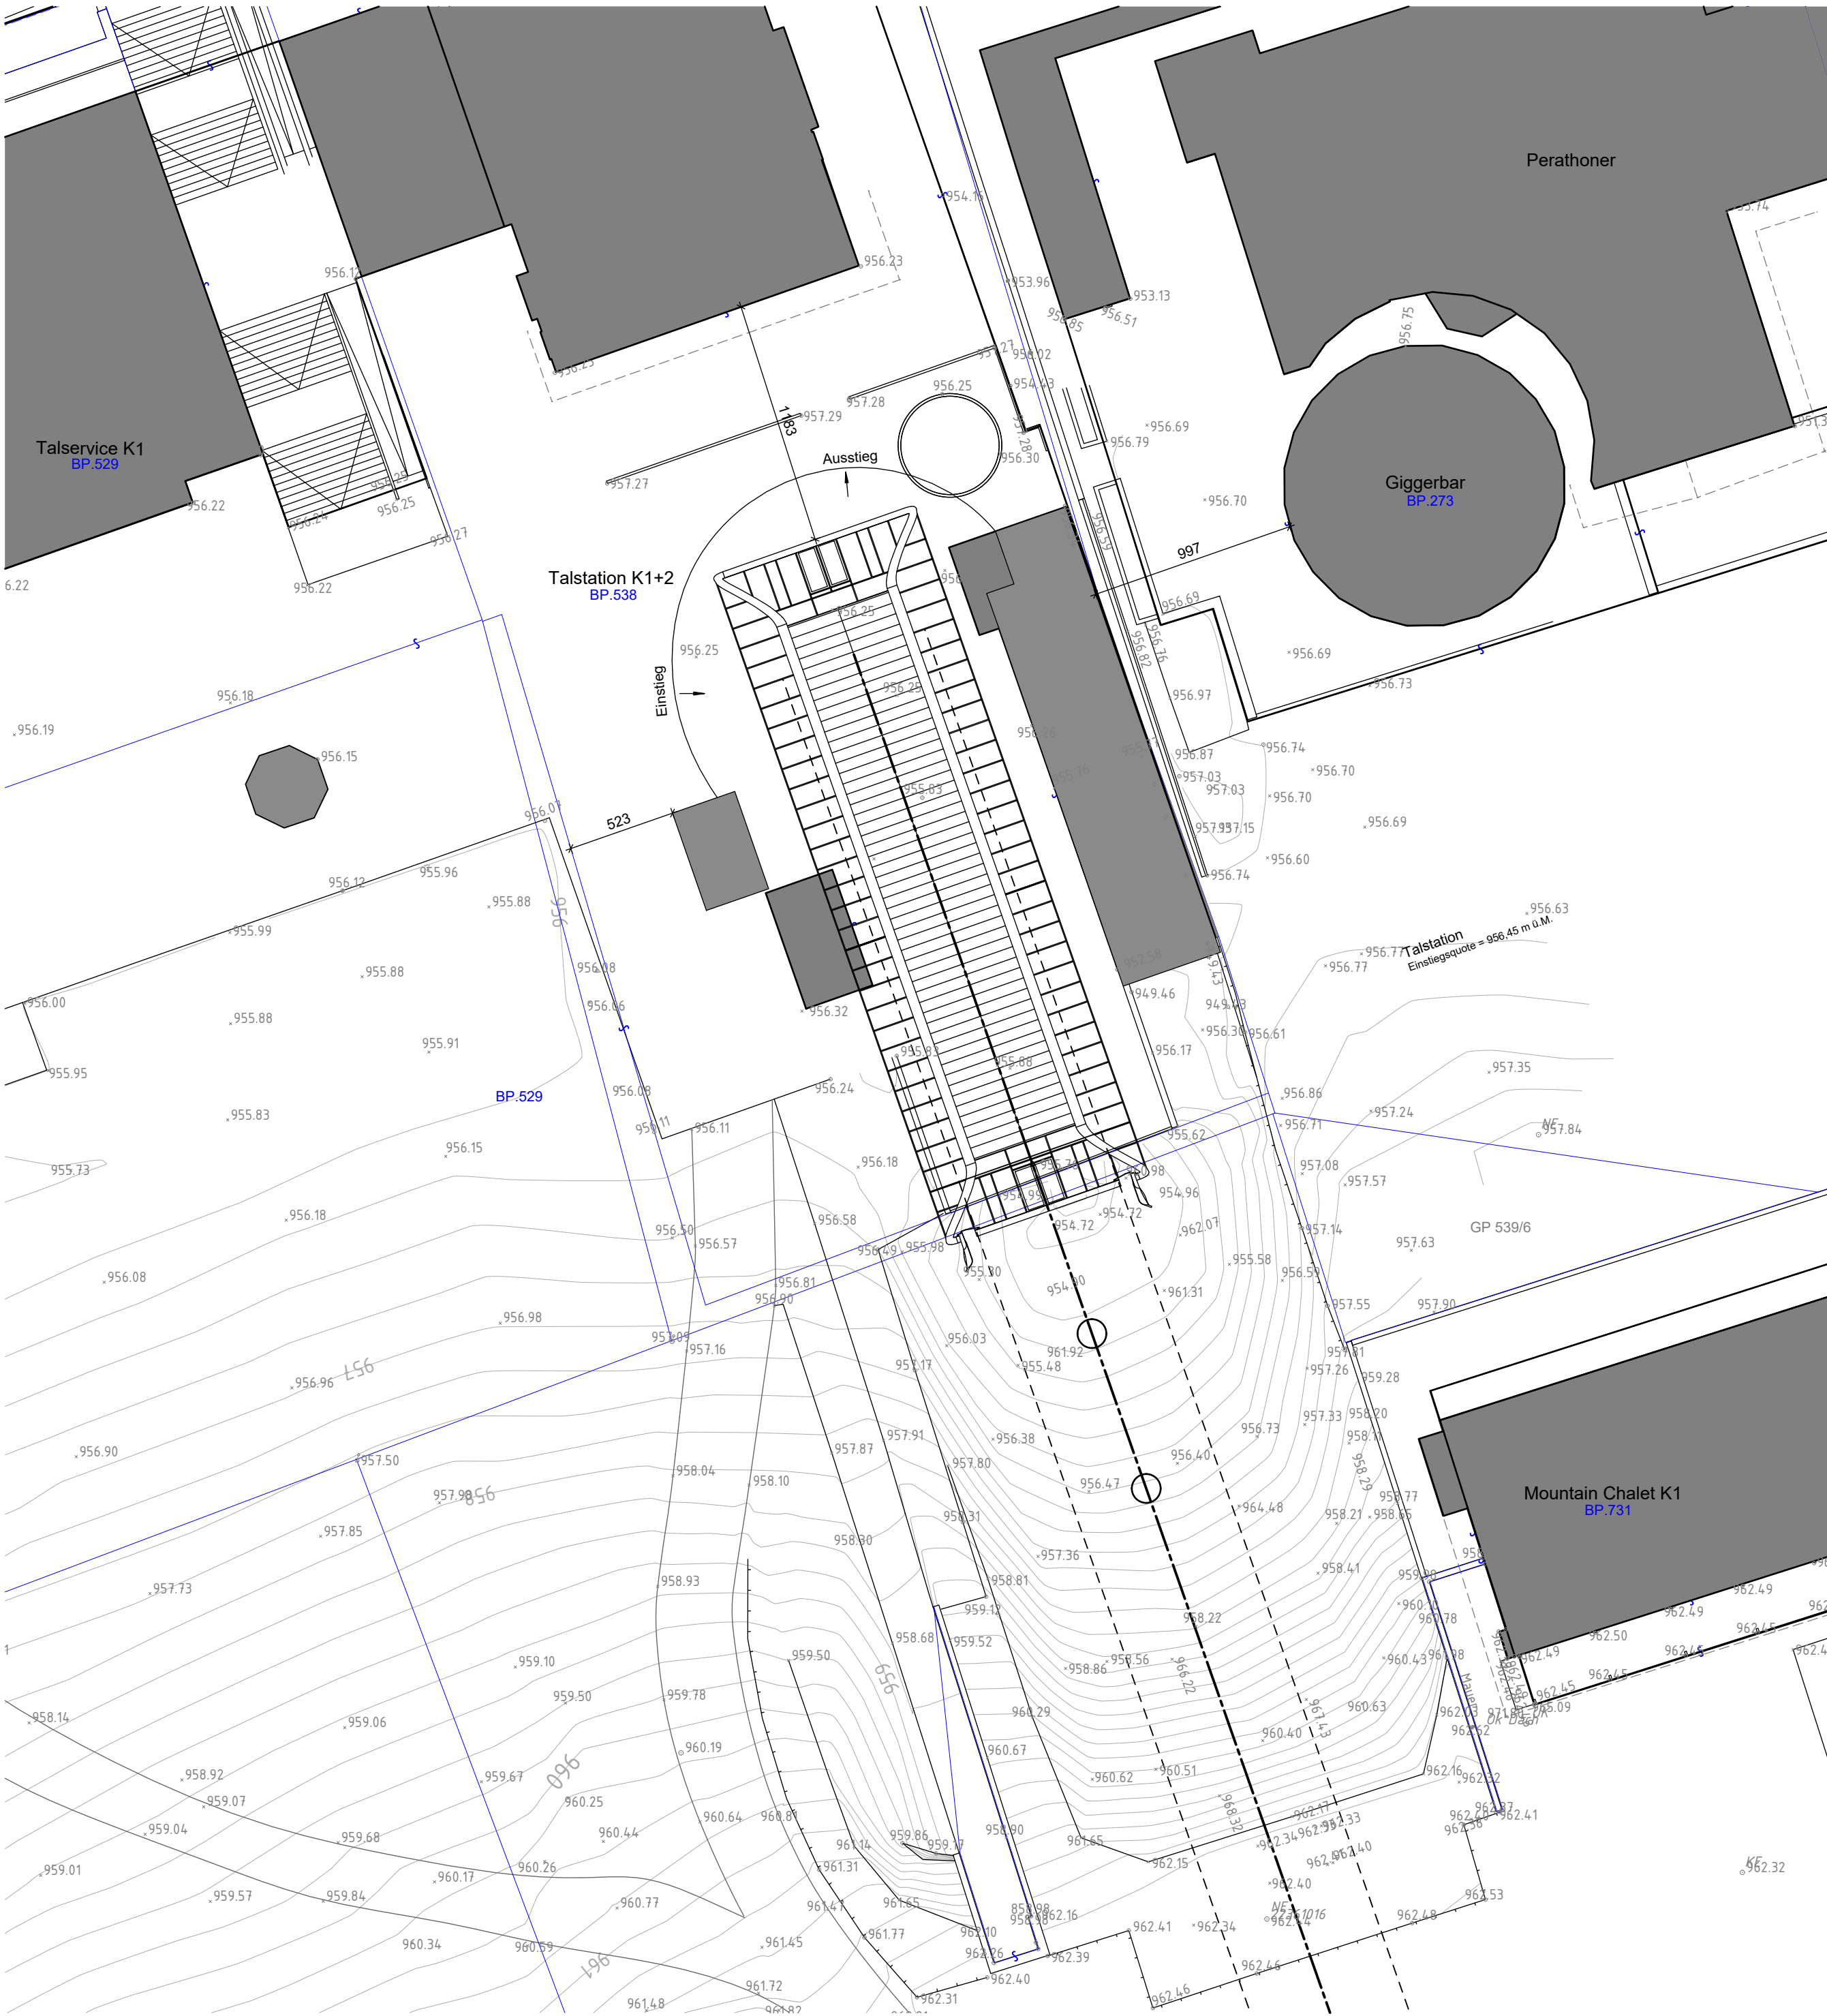

PROJEKT / PROGETTO

22090

ERNEUERUNG DER AUFSTIEGSANLAGEN "KRONPLATZ 1+2"
MIT NEUER PISTENANBINDUNG AM KRONPLATZ IN DER GEMEINDE BRUNECK

PROJEKTANT / PROGETTISTA


iPM Engineering
Dott. Ing. Markus Pescollderung / Dott. Ing. Udo Mall
I-39031 Bruneck, Gilmpplatz 2 / Brunico, piazza Gilm 2 - 0474/050005 - info@ipm.bz - www.ipm.bz




Nov 2023	DB	MP
Dez 2022	DB	MP
Datum data	bearb. elab.	gepr. esam.
Plan-Nr.	n° disegno	

04.e


Diese Zeichnung darf ohne unsere Genehmigung weder vervielfältigt noch Dritten zugänglich gemacht werden.
È vietata la riproduzione nonché la trasmissione a terzi di questo documento senza la nostra autorizzazione.

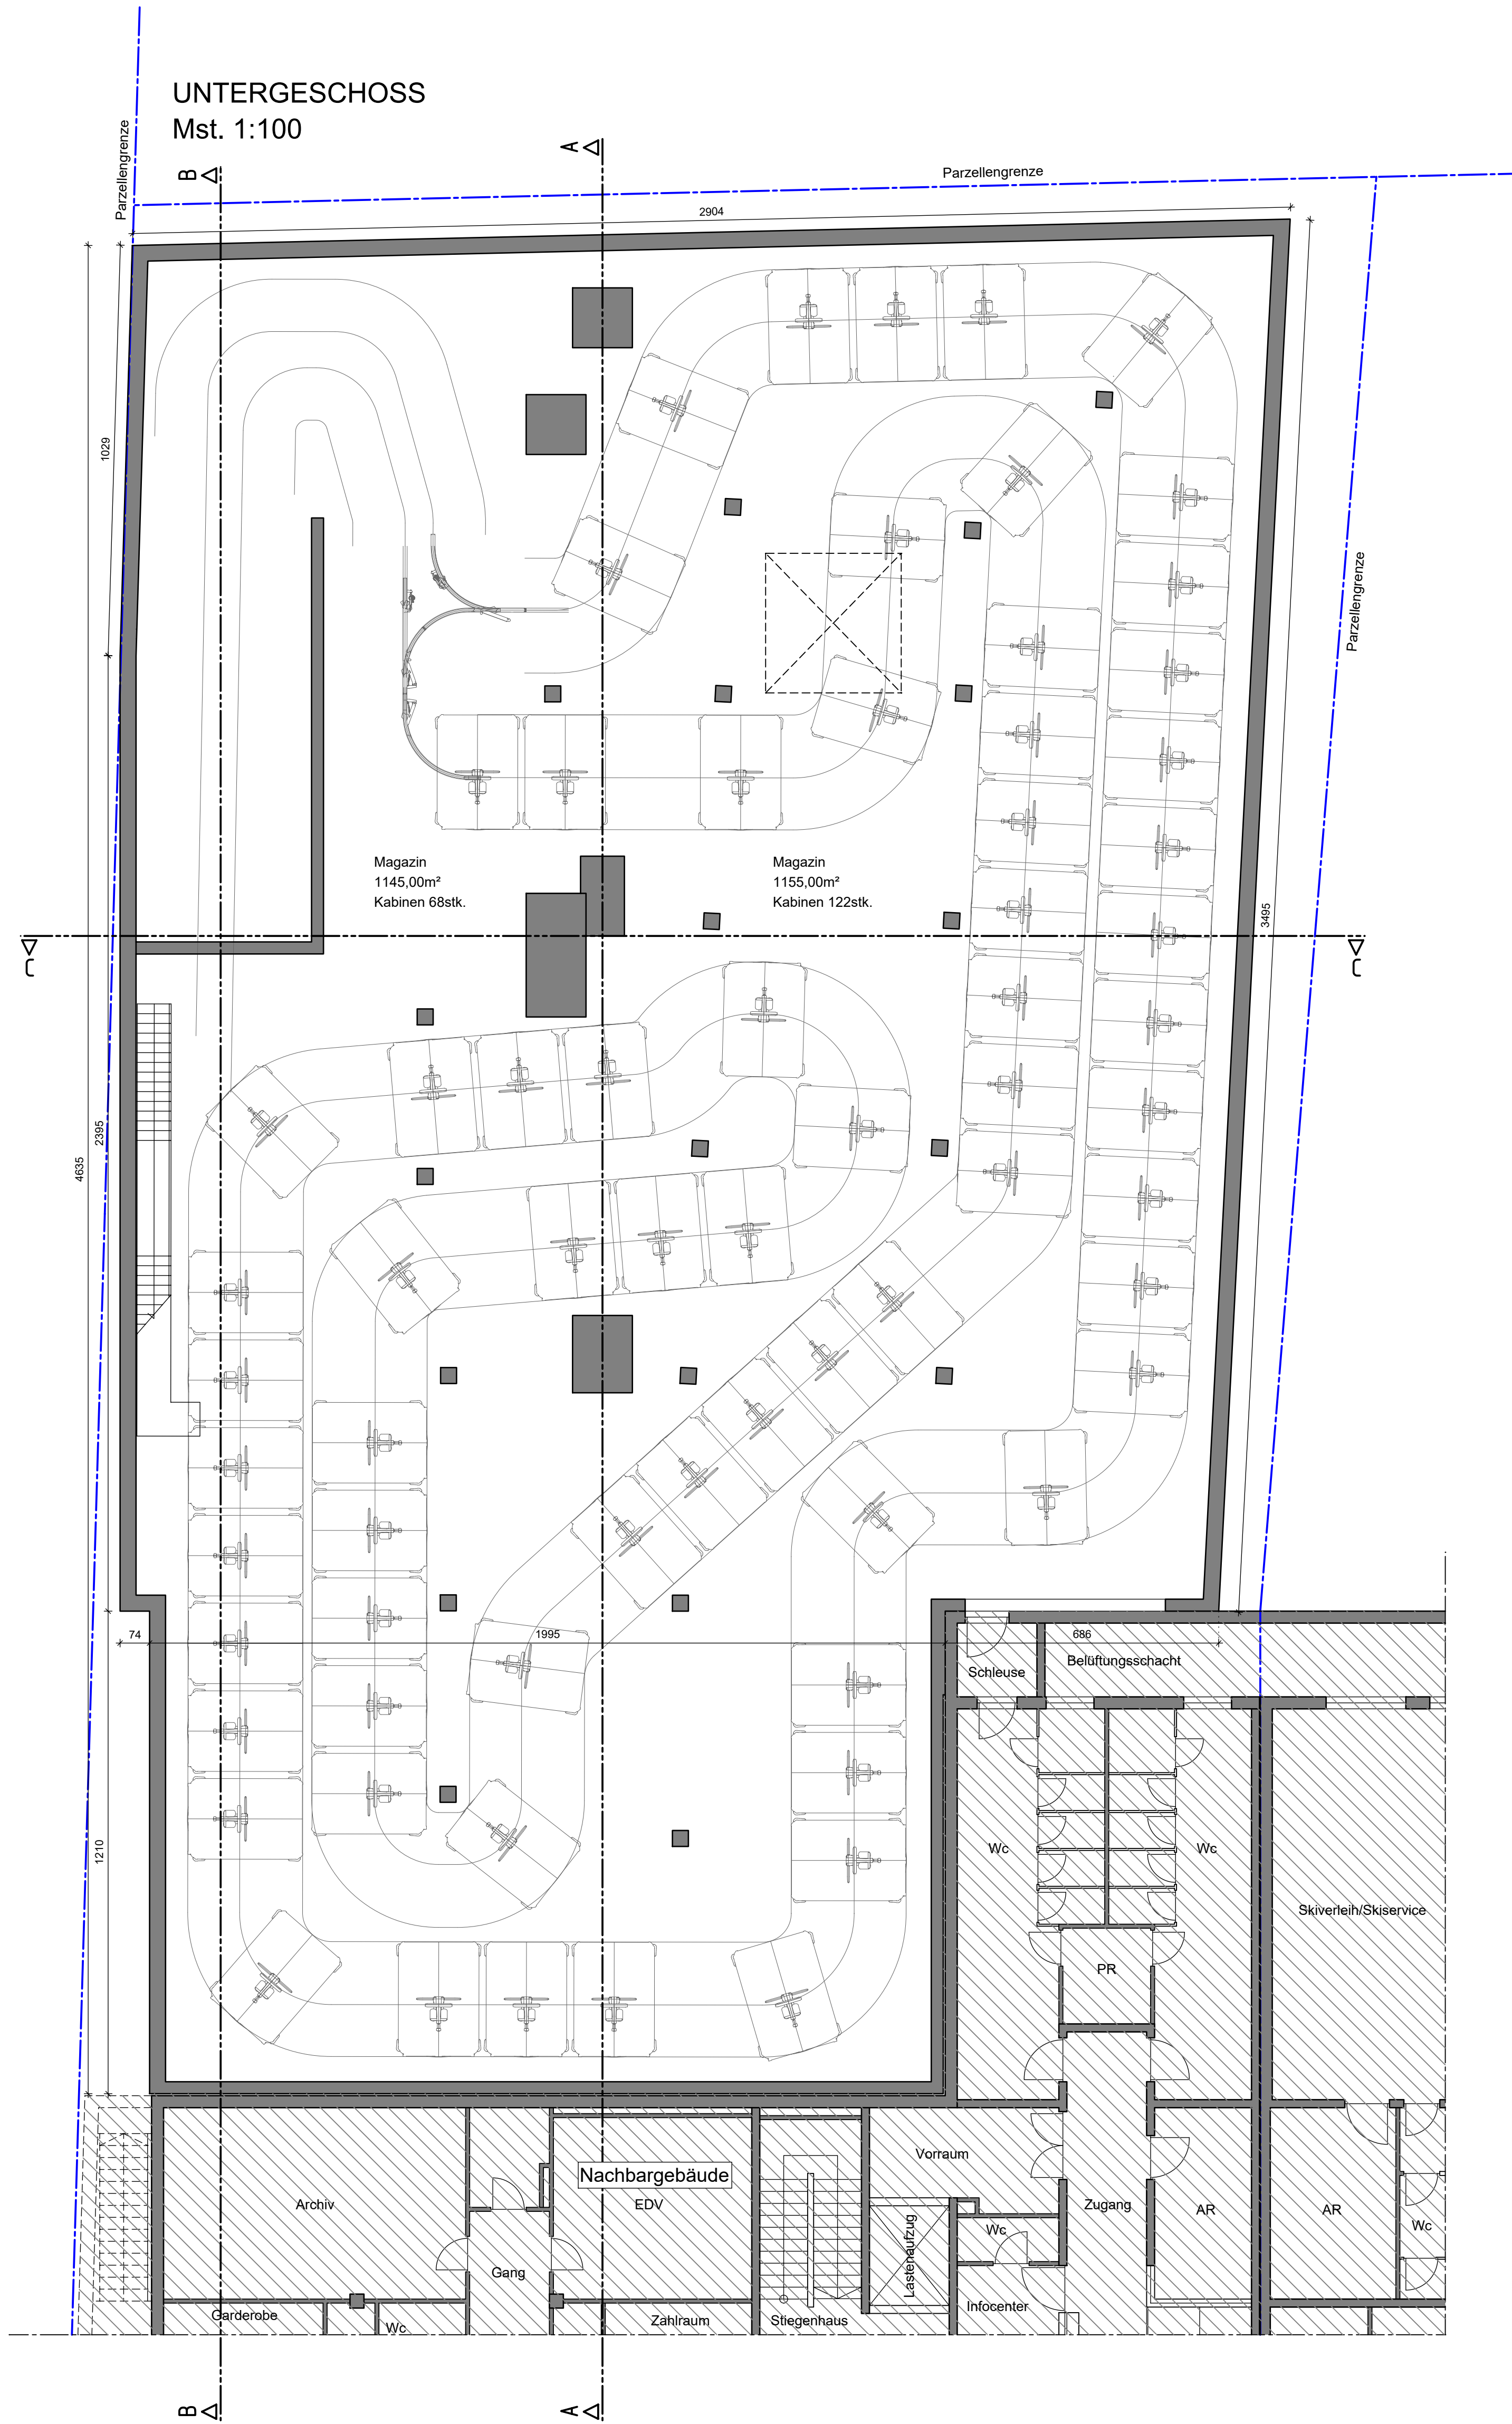


ERDGESCHOSS
Mst. 1:100

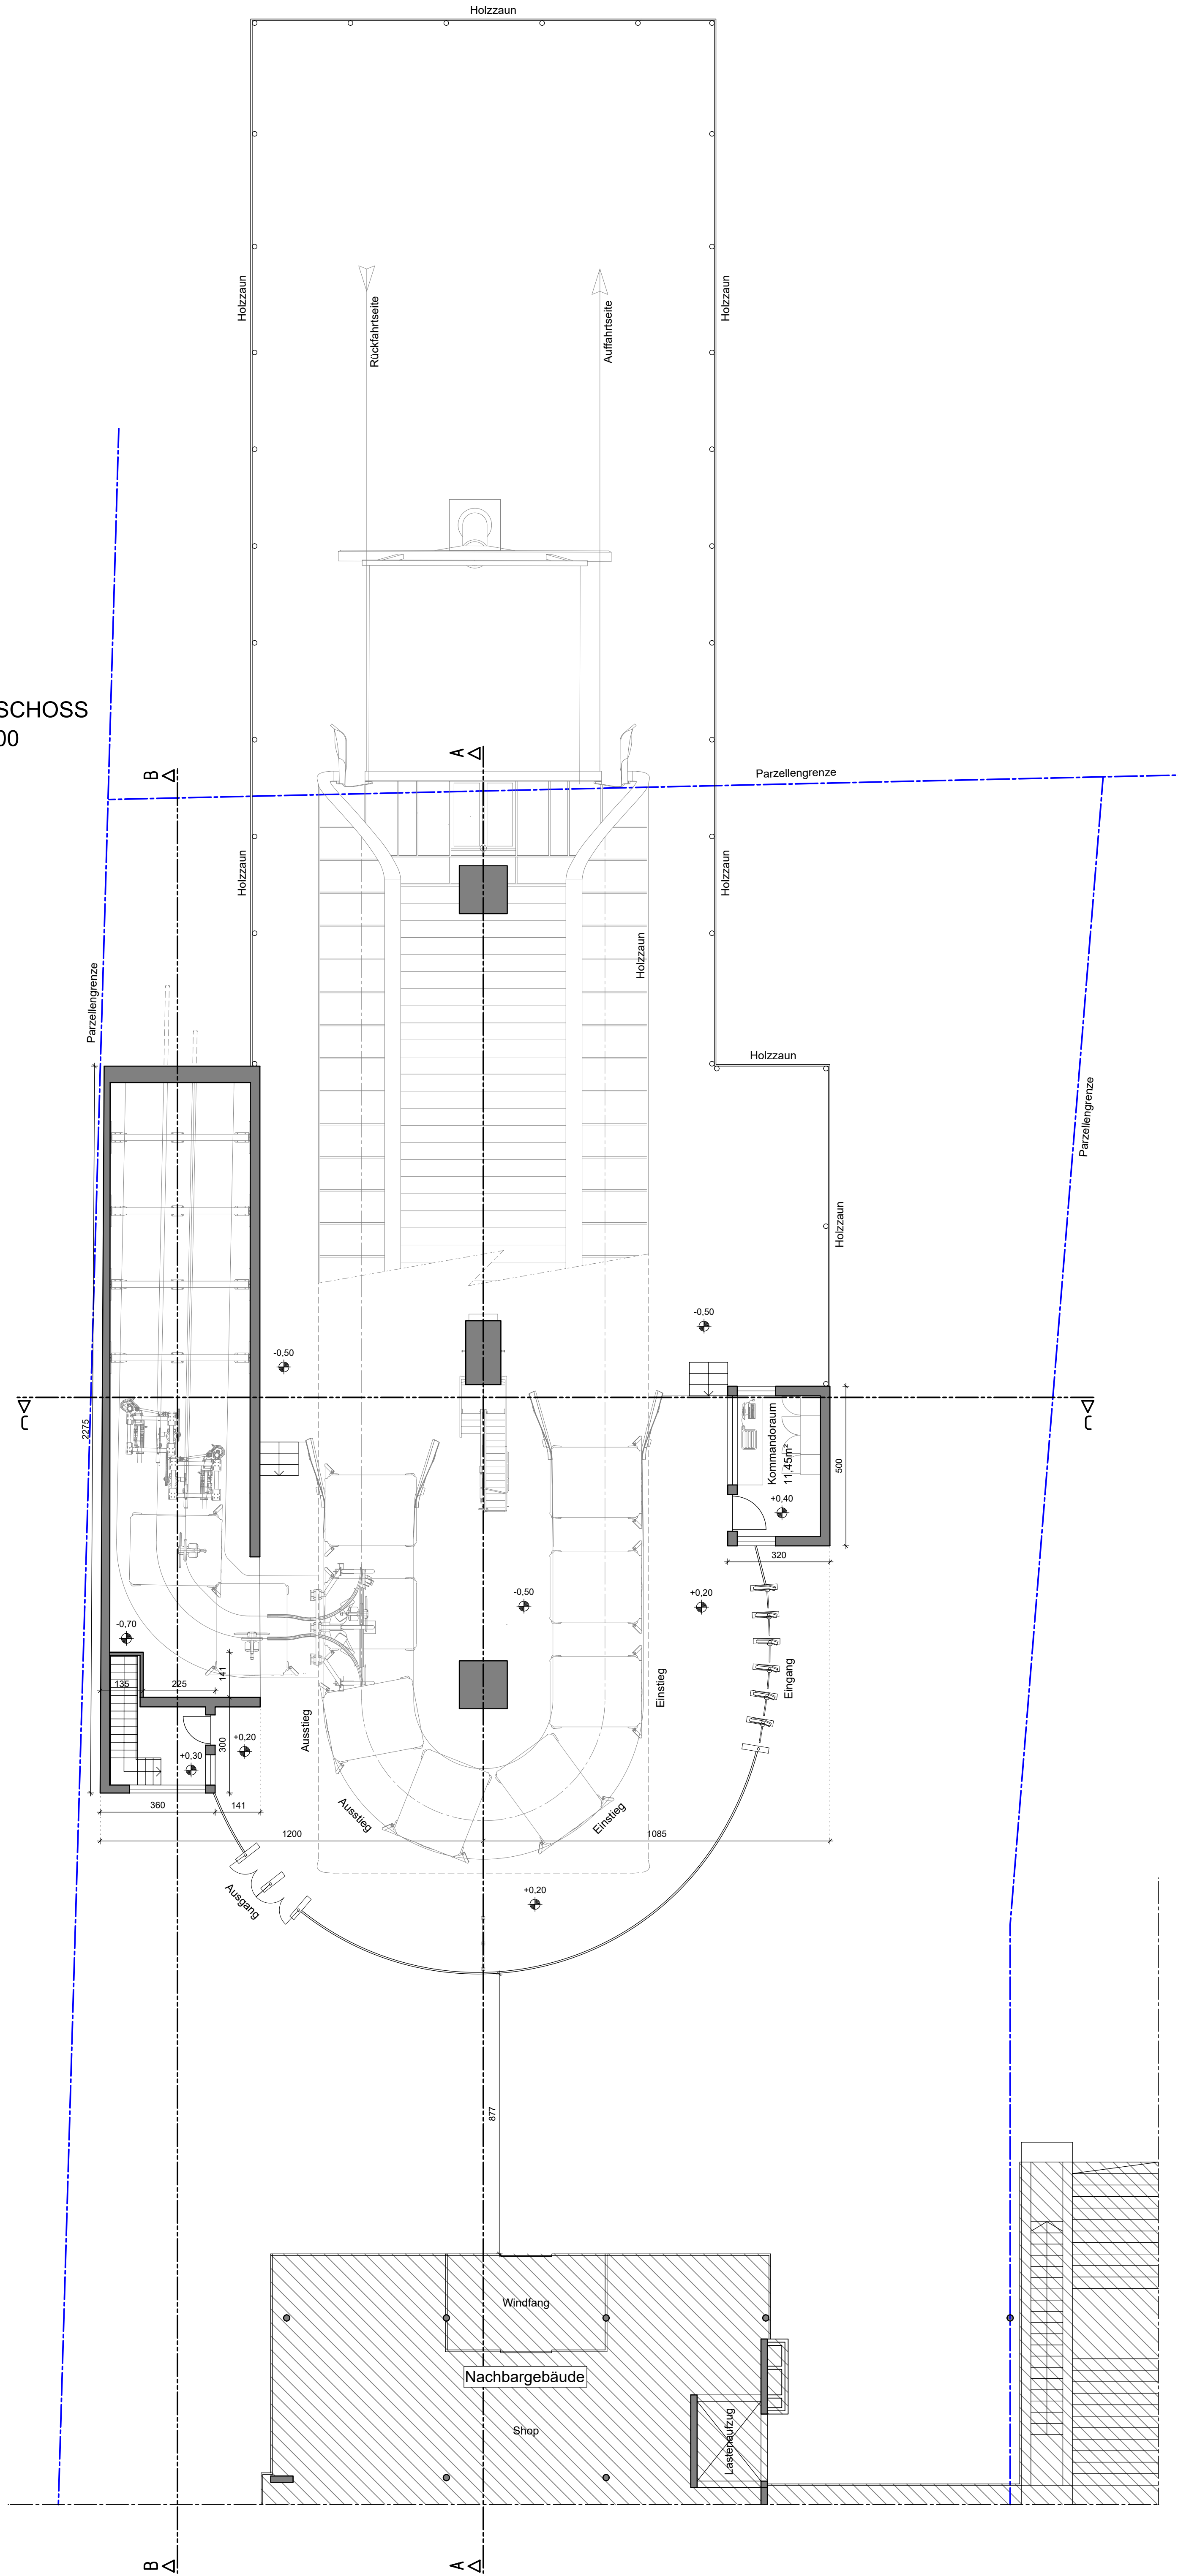


SCHNITT A-A
Mst. 1:100

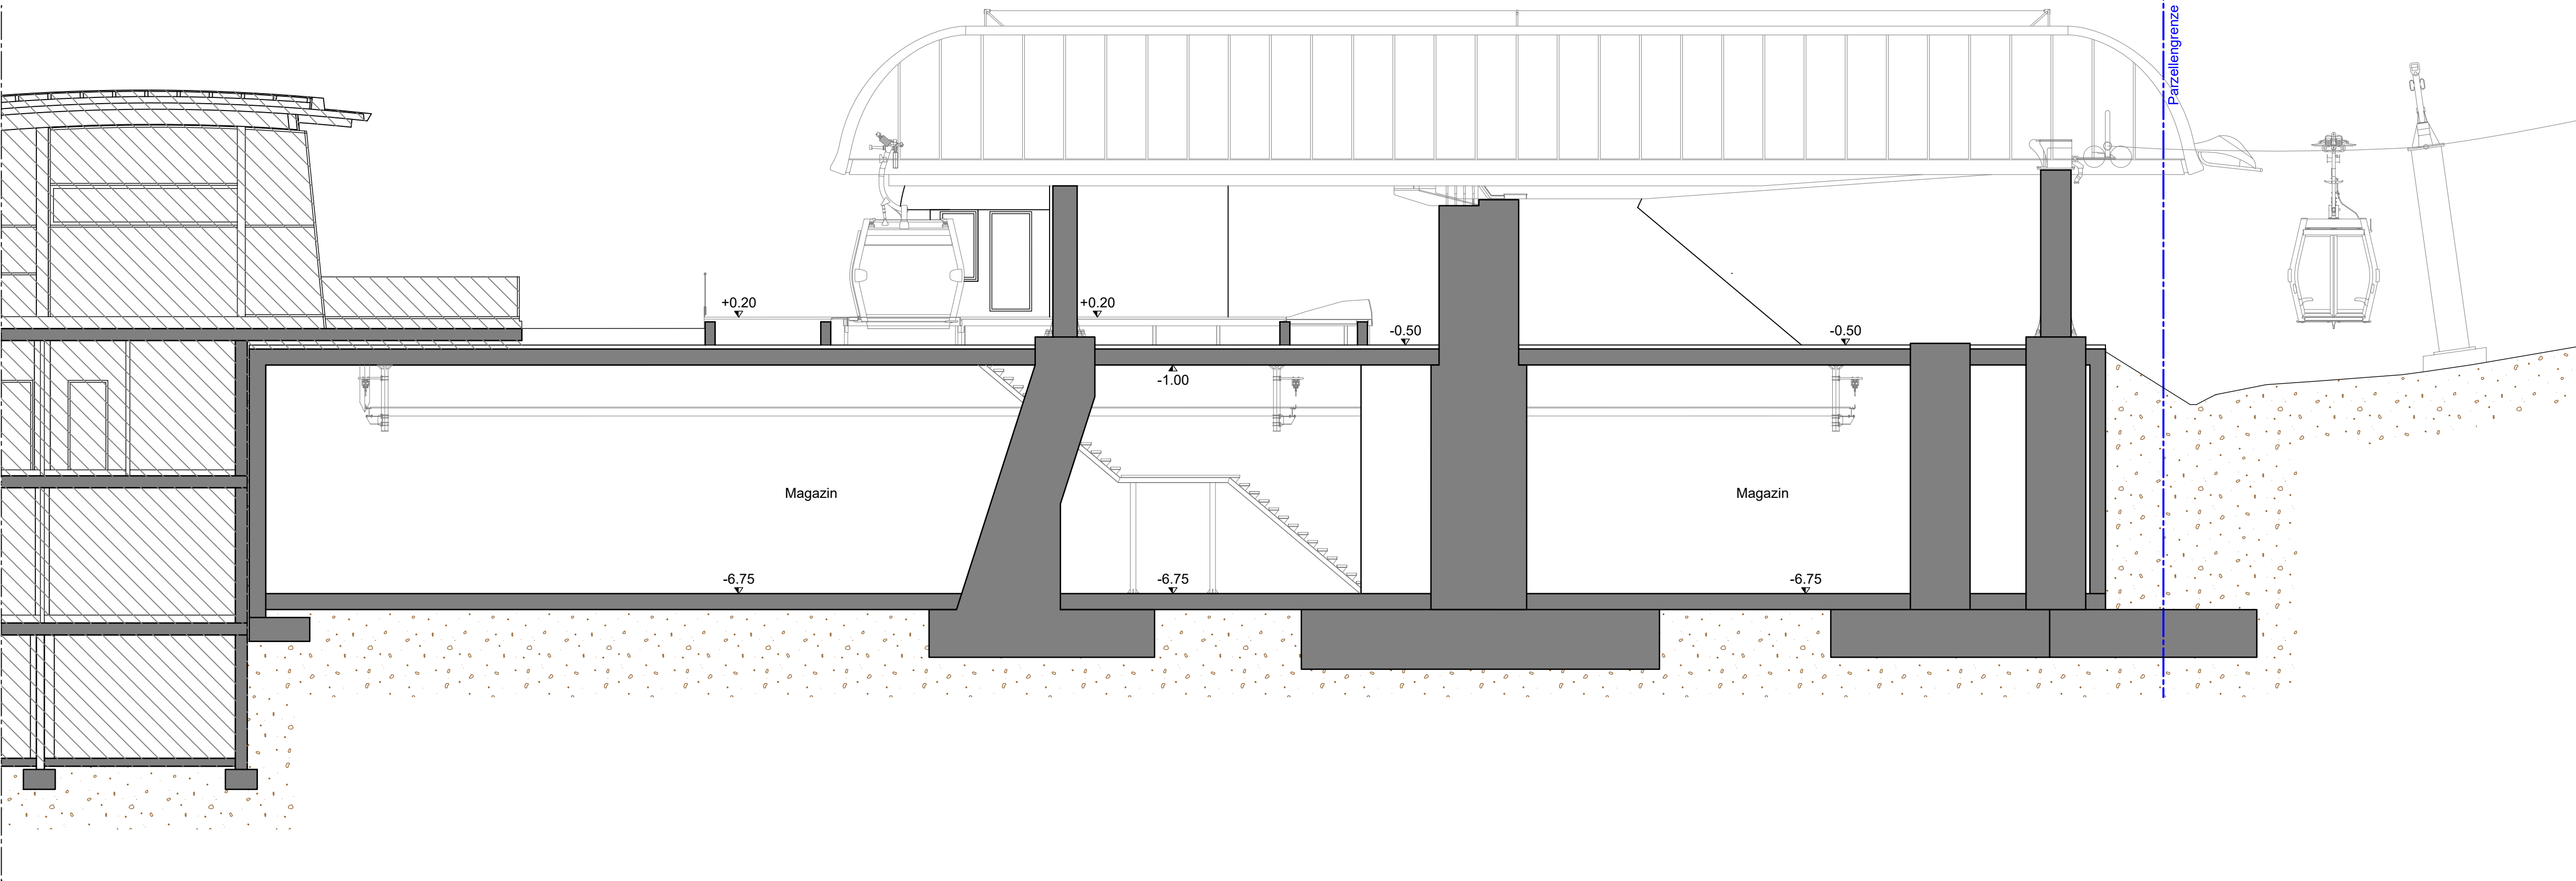


SCHNITT B-B
Mst. 1:100

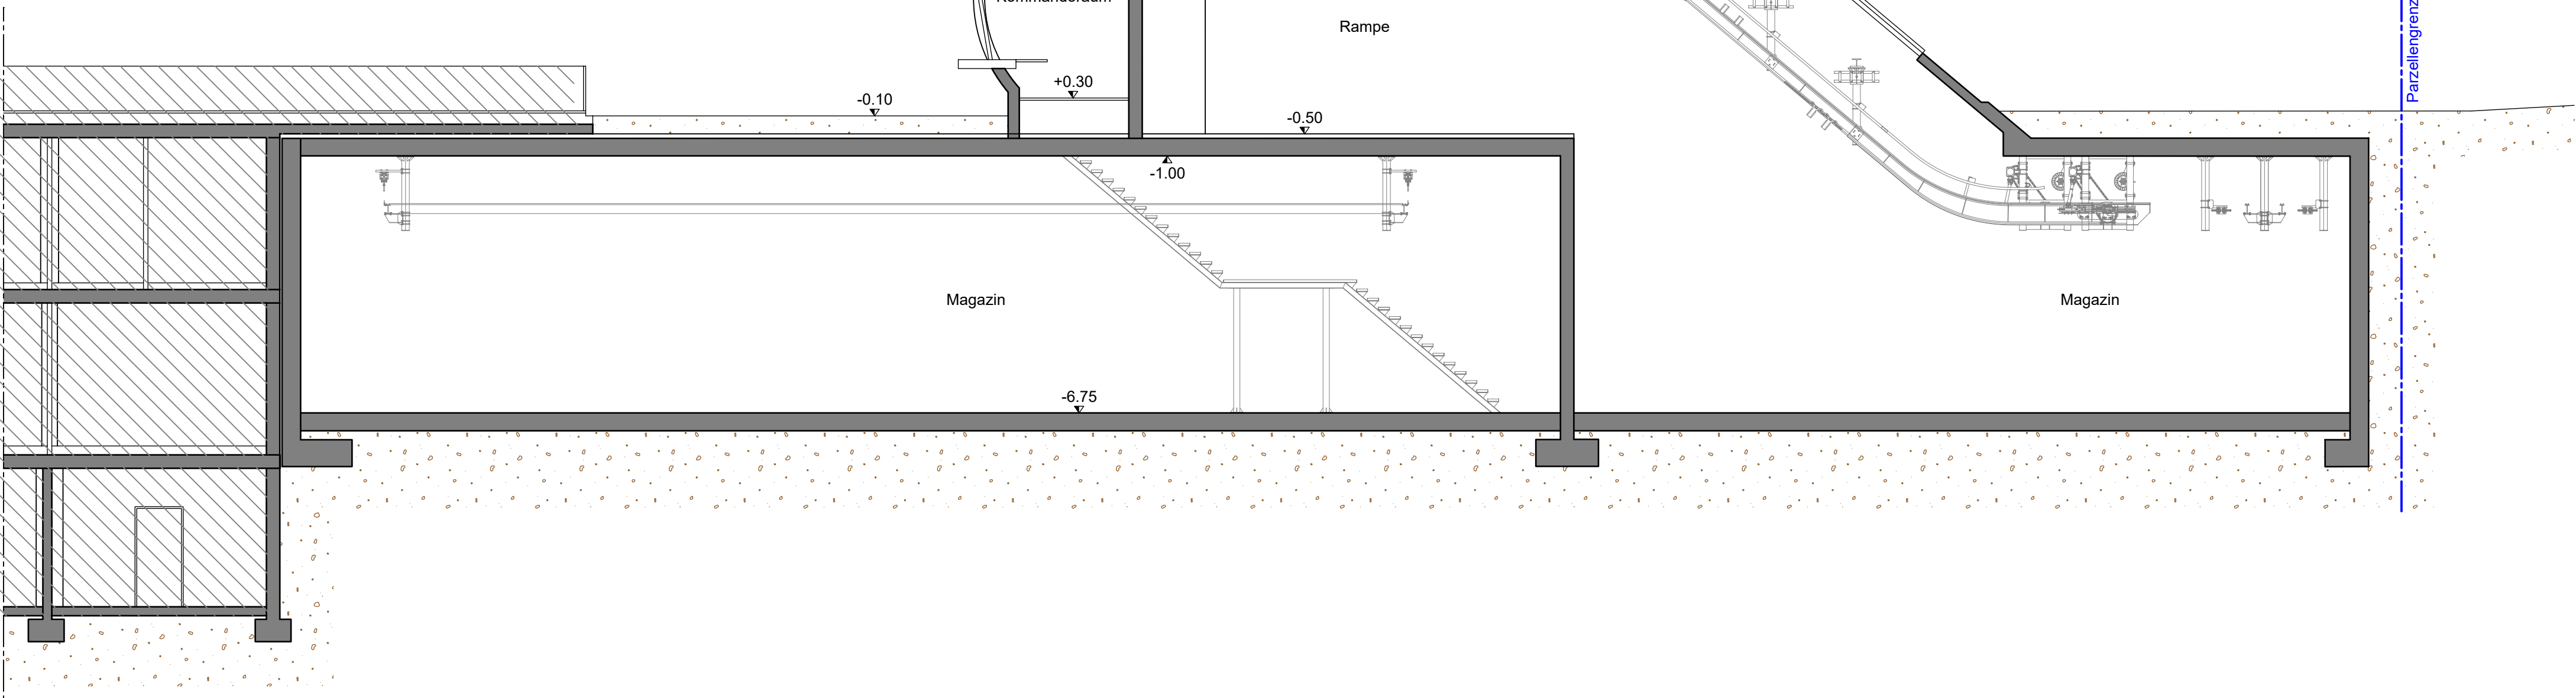


SCHNITT C-C
Mst. 1:100

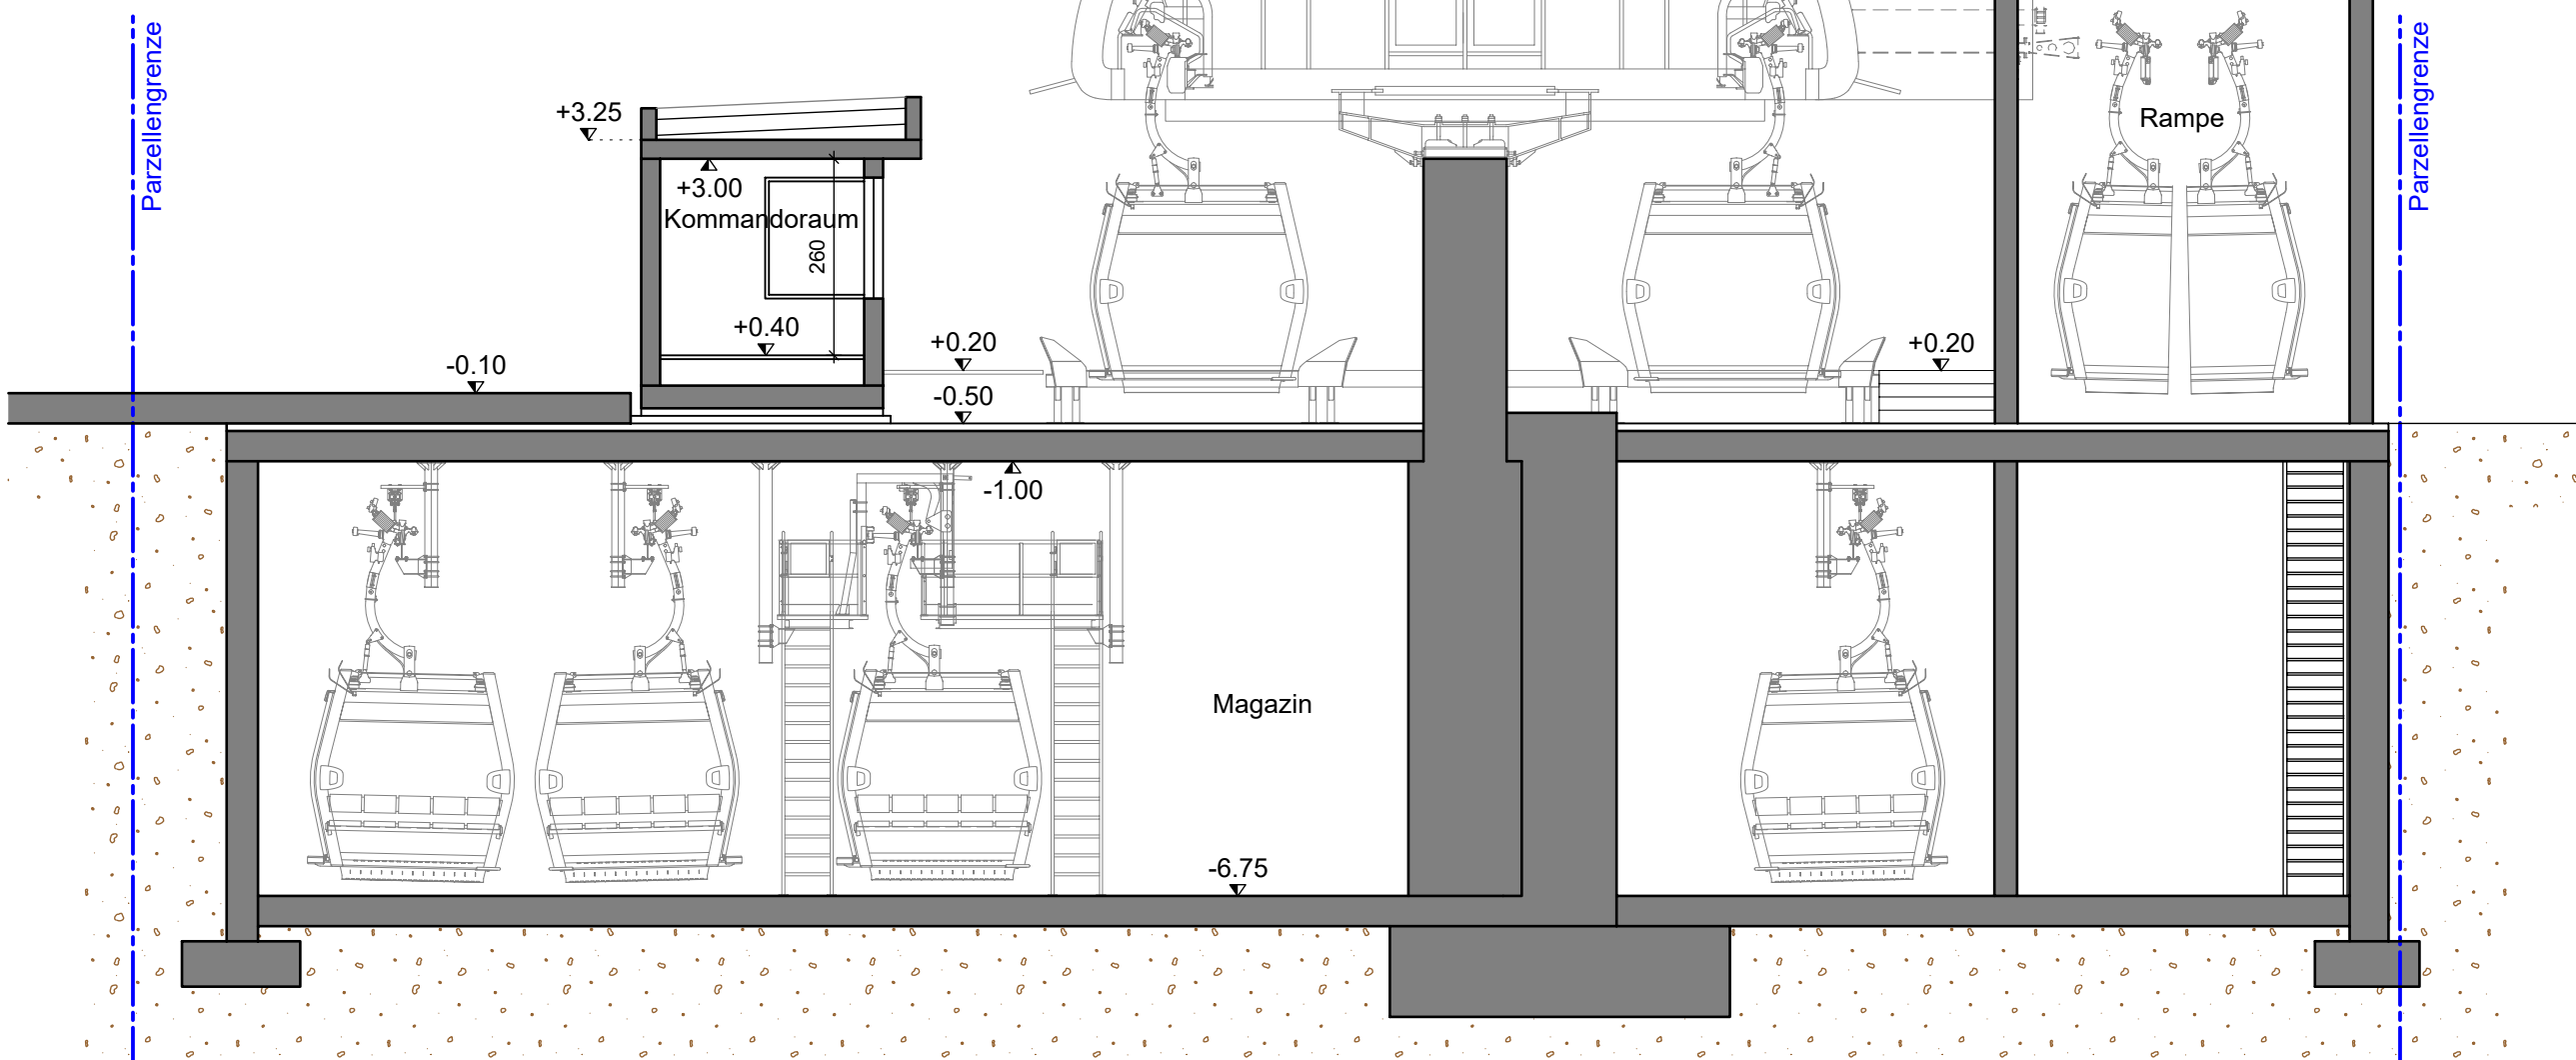


OSTANSICHT
Mst. 1:100

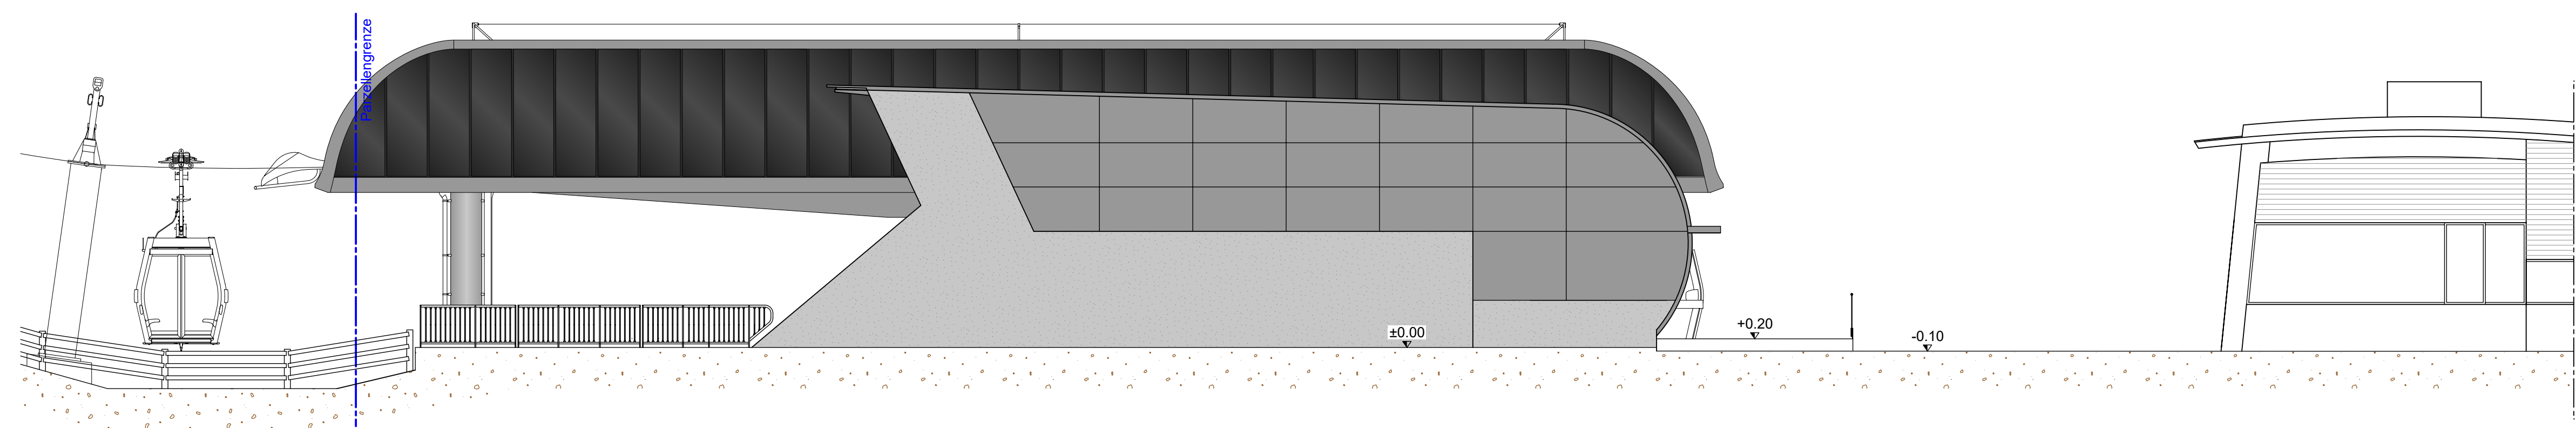


WESTANSICHT
Mst. 1:100

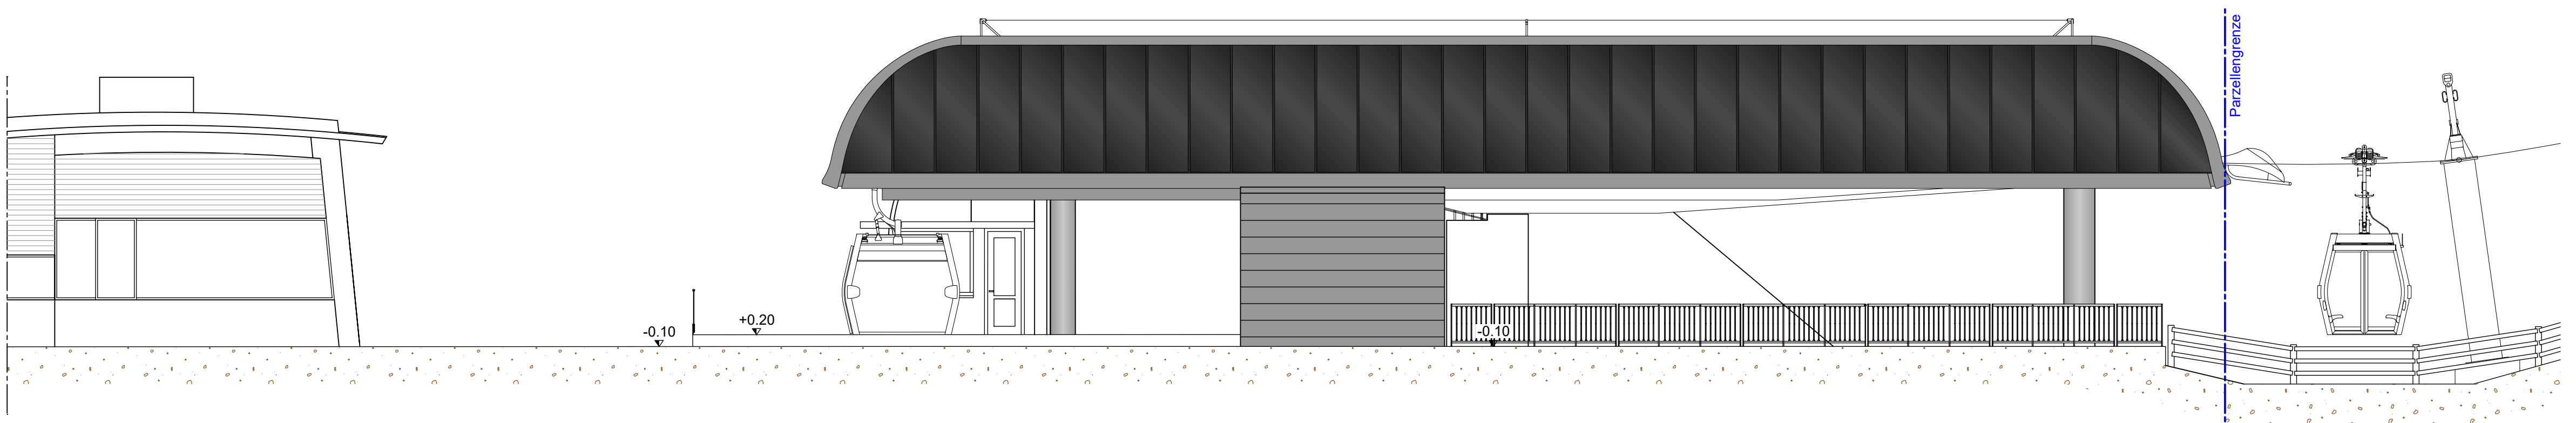

NORDANSICHT
Mst. 1:100

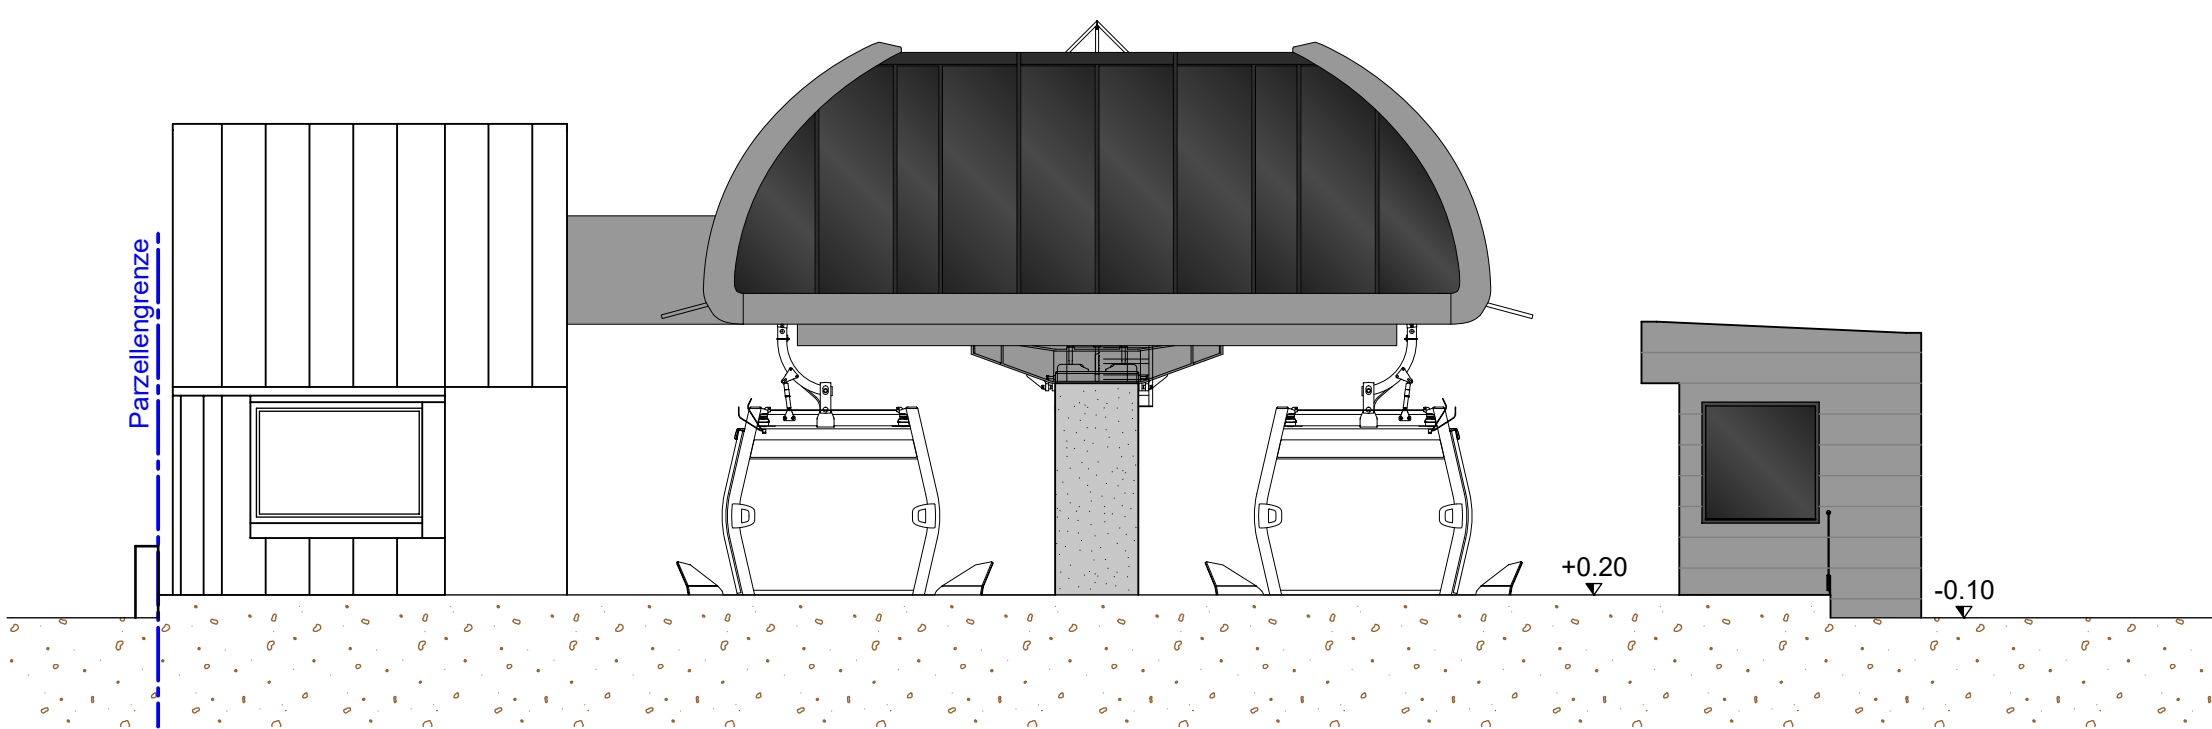

SÜDANSICHT
Mst. 1:100

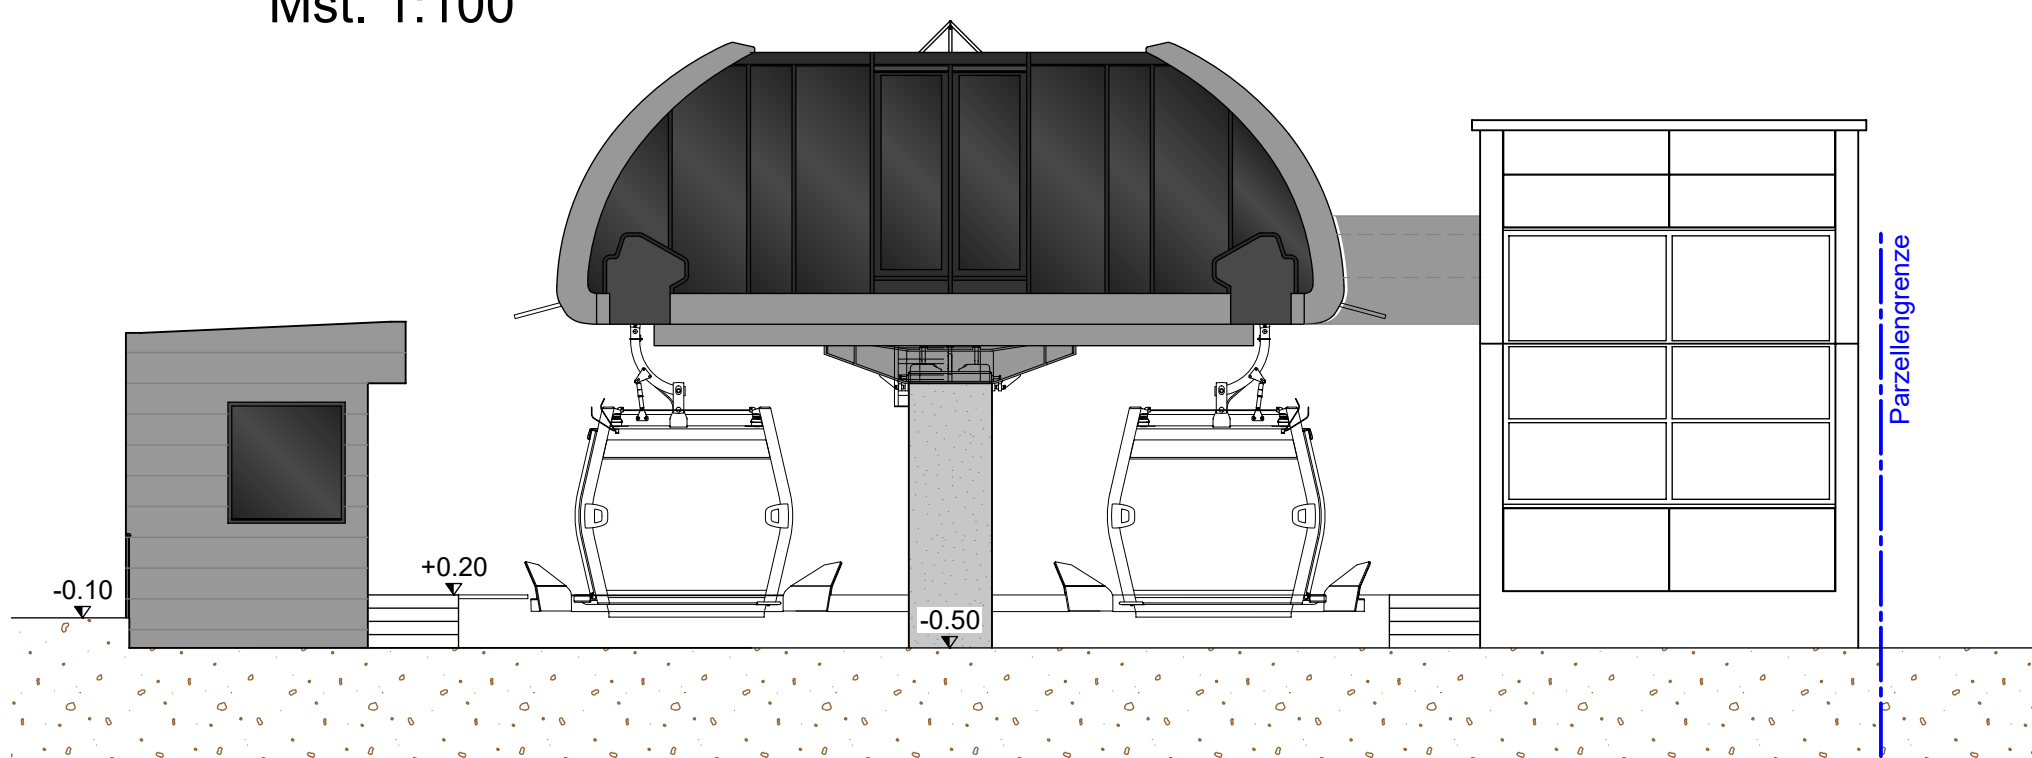

PROJEKT / PROGETTO

23179

ERNEUERUNG DER AUFSTIEGSANLAGEN "KRONPLATZ 1+2"
MIT NEUER PISTENANBINDUNG AM KRONPLATZ IN DER GEMEINDE BRUNECK

März 2024	DB	MP
Nov 2023	DB	MP
Dez 2022	DB	MP
Datum data	bearb. elab.	gepr. esam.

Plan-Nr. n° disegno

04.h

PROJEKTANT / PROGETTISTA

iPM Engineering


Dott. Ing. Markus Pescollerungg / Dott. Ing. Udo Mall

I-39031 Bruneck, Glimplatz 2 / Brunico, piazza Glim 2 - 0474/050005 - info@ipm.bz - www.ipm.bz


Diese Zeichnung darf ohne unsere Genehmigung weder vervielfältigt noch Dritten zugänglich gemacht werden.
È vietata la riproduzione nonché la trasmissione a terzi di questo documento senza la nostra autorizzazione.

MITTELSTATION

1. Untergeschoss
M 1 : 100

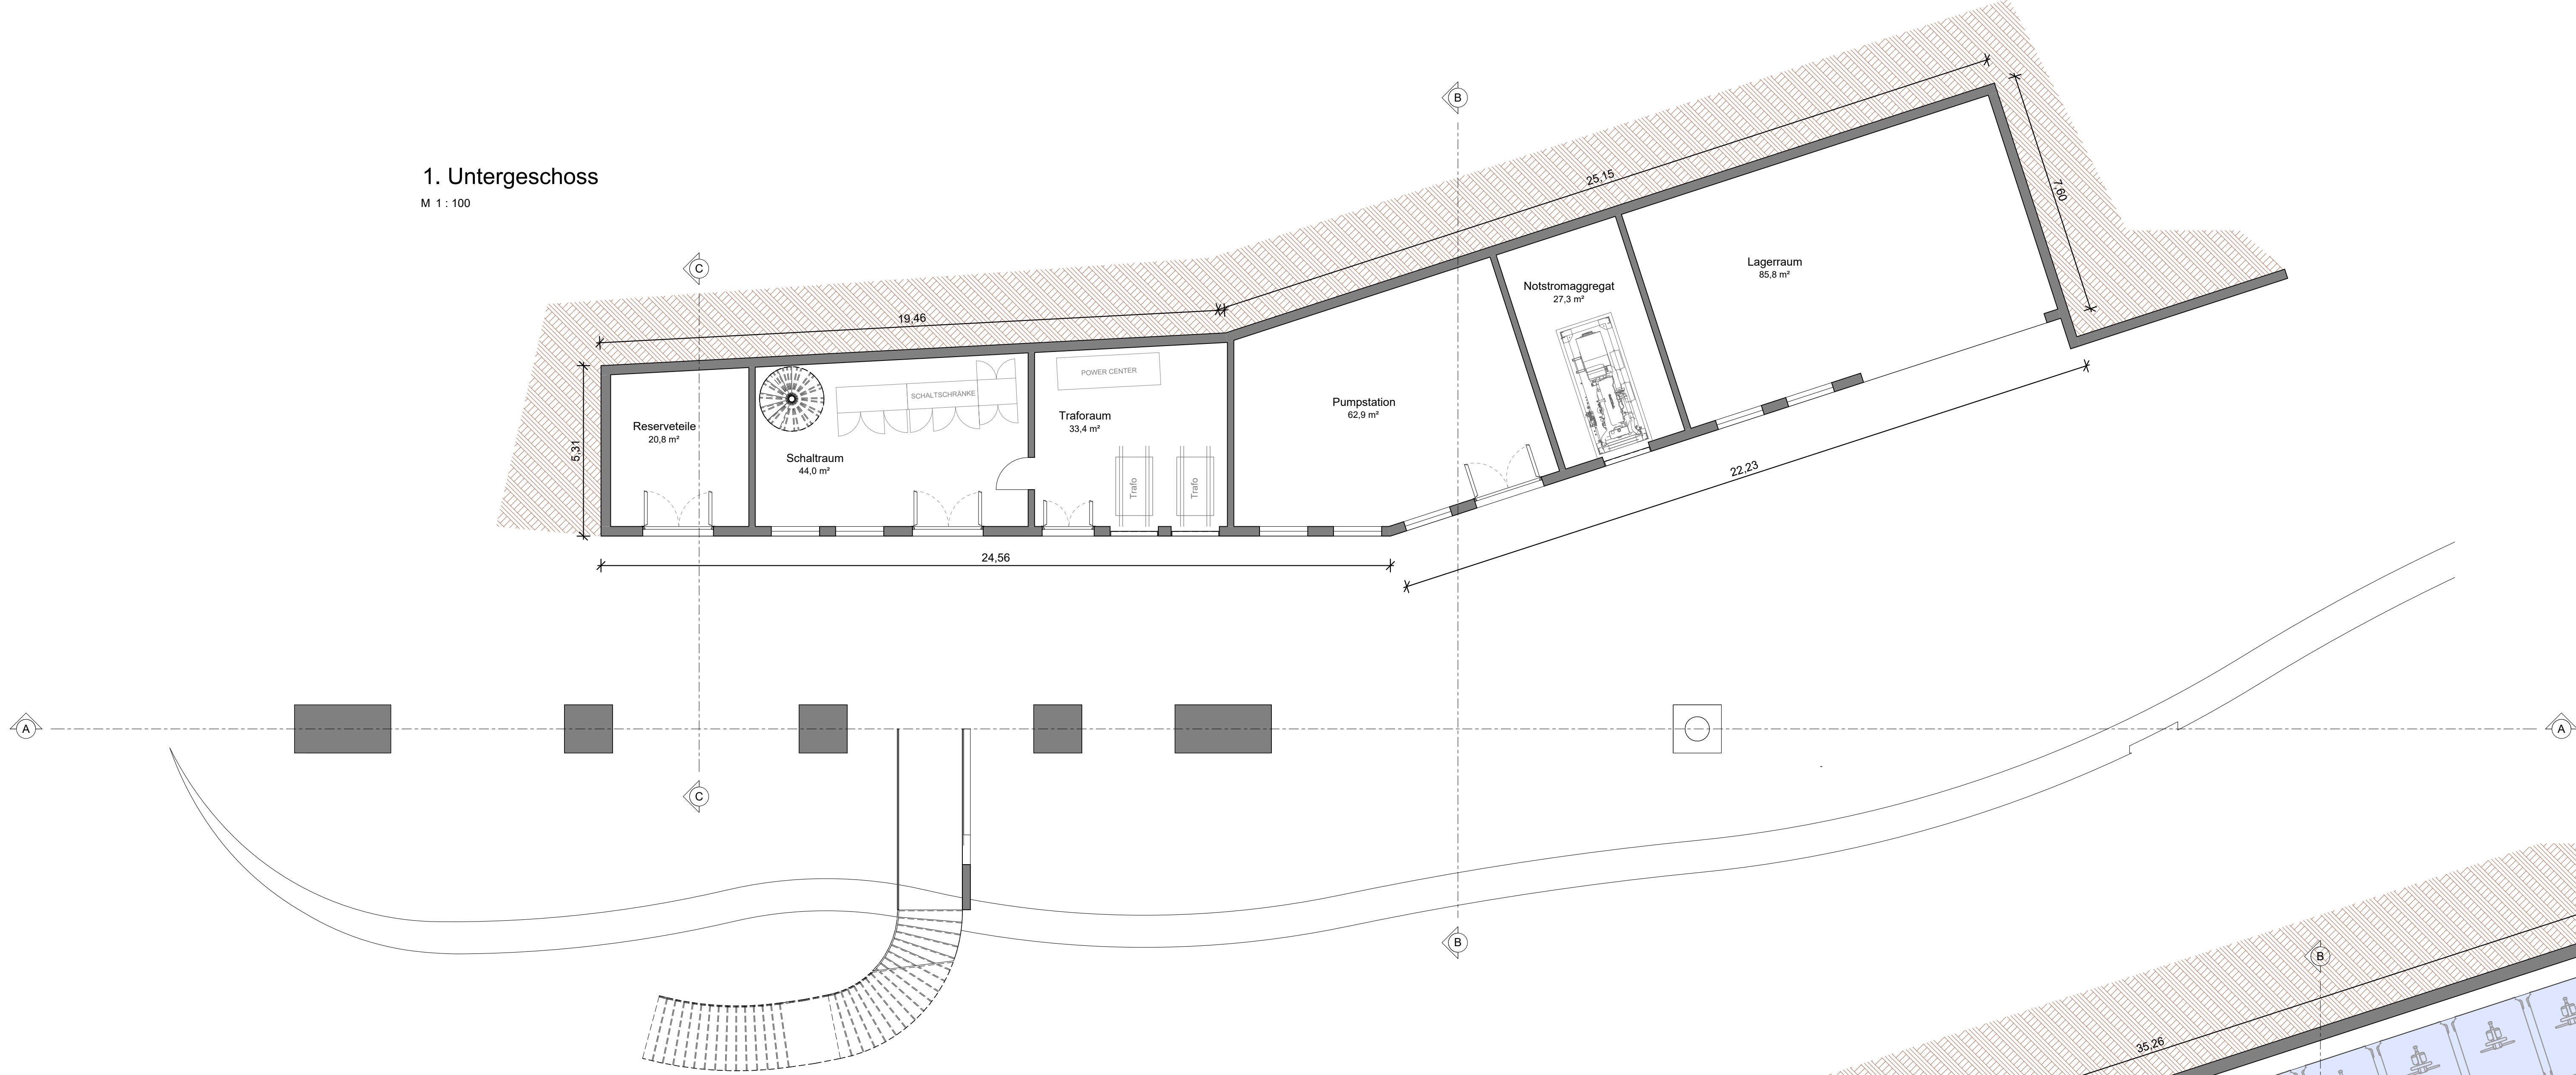

Erdgeschoss / Zustiegsebene
M 1 : 100

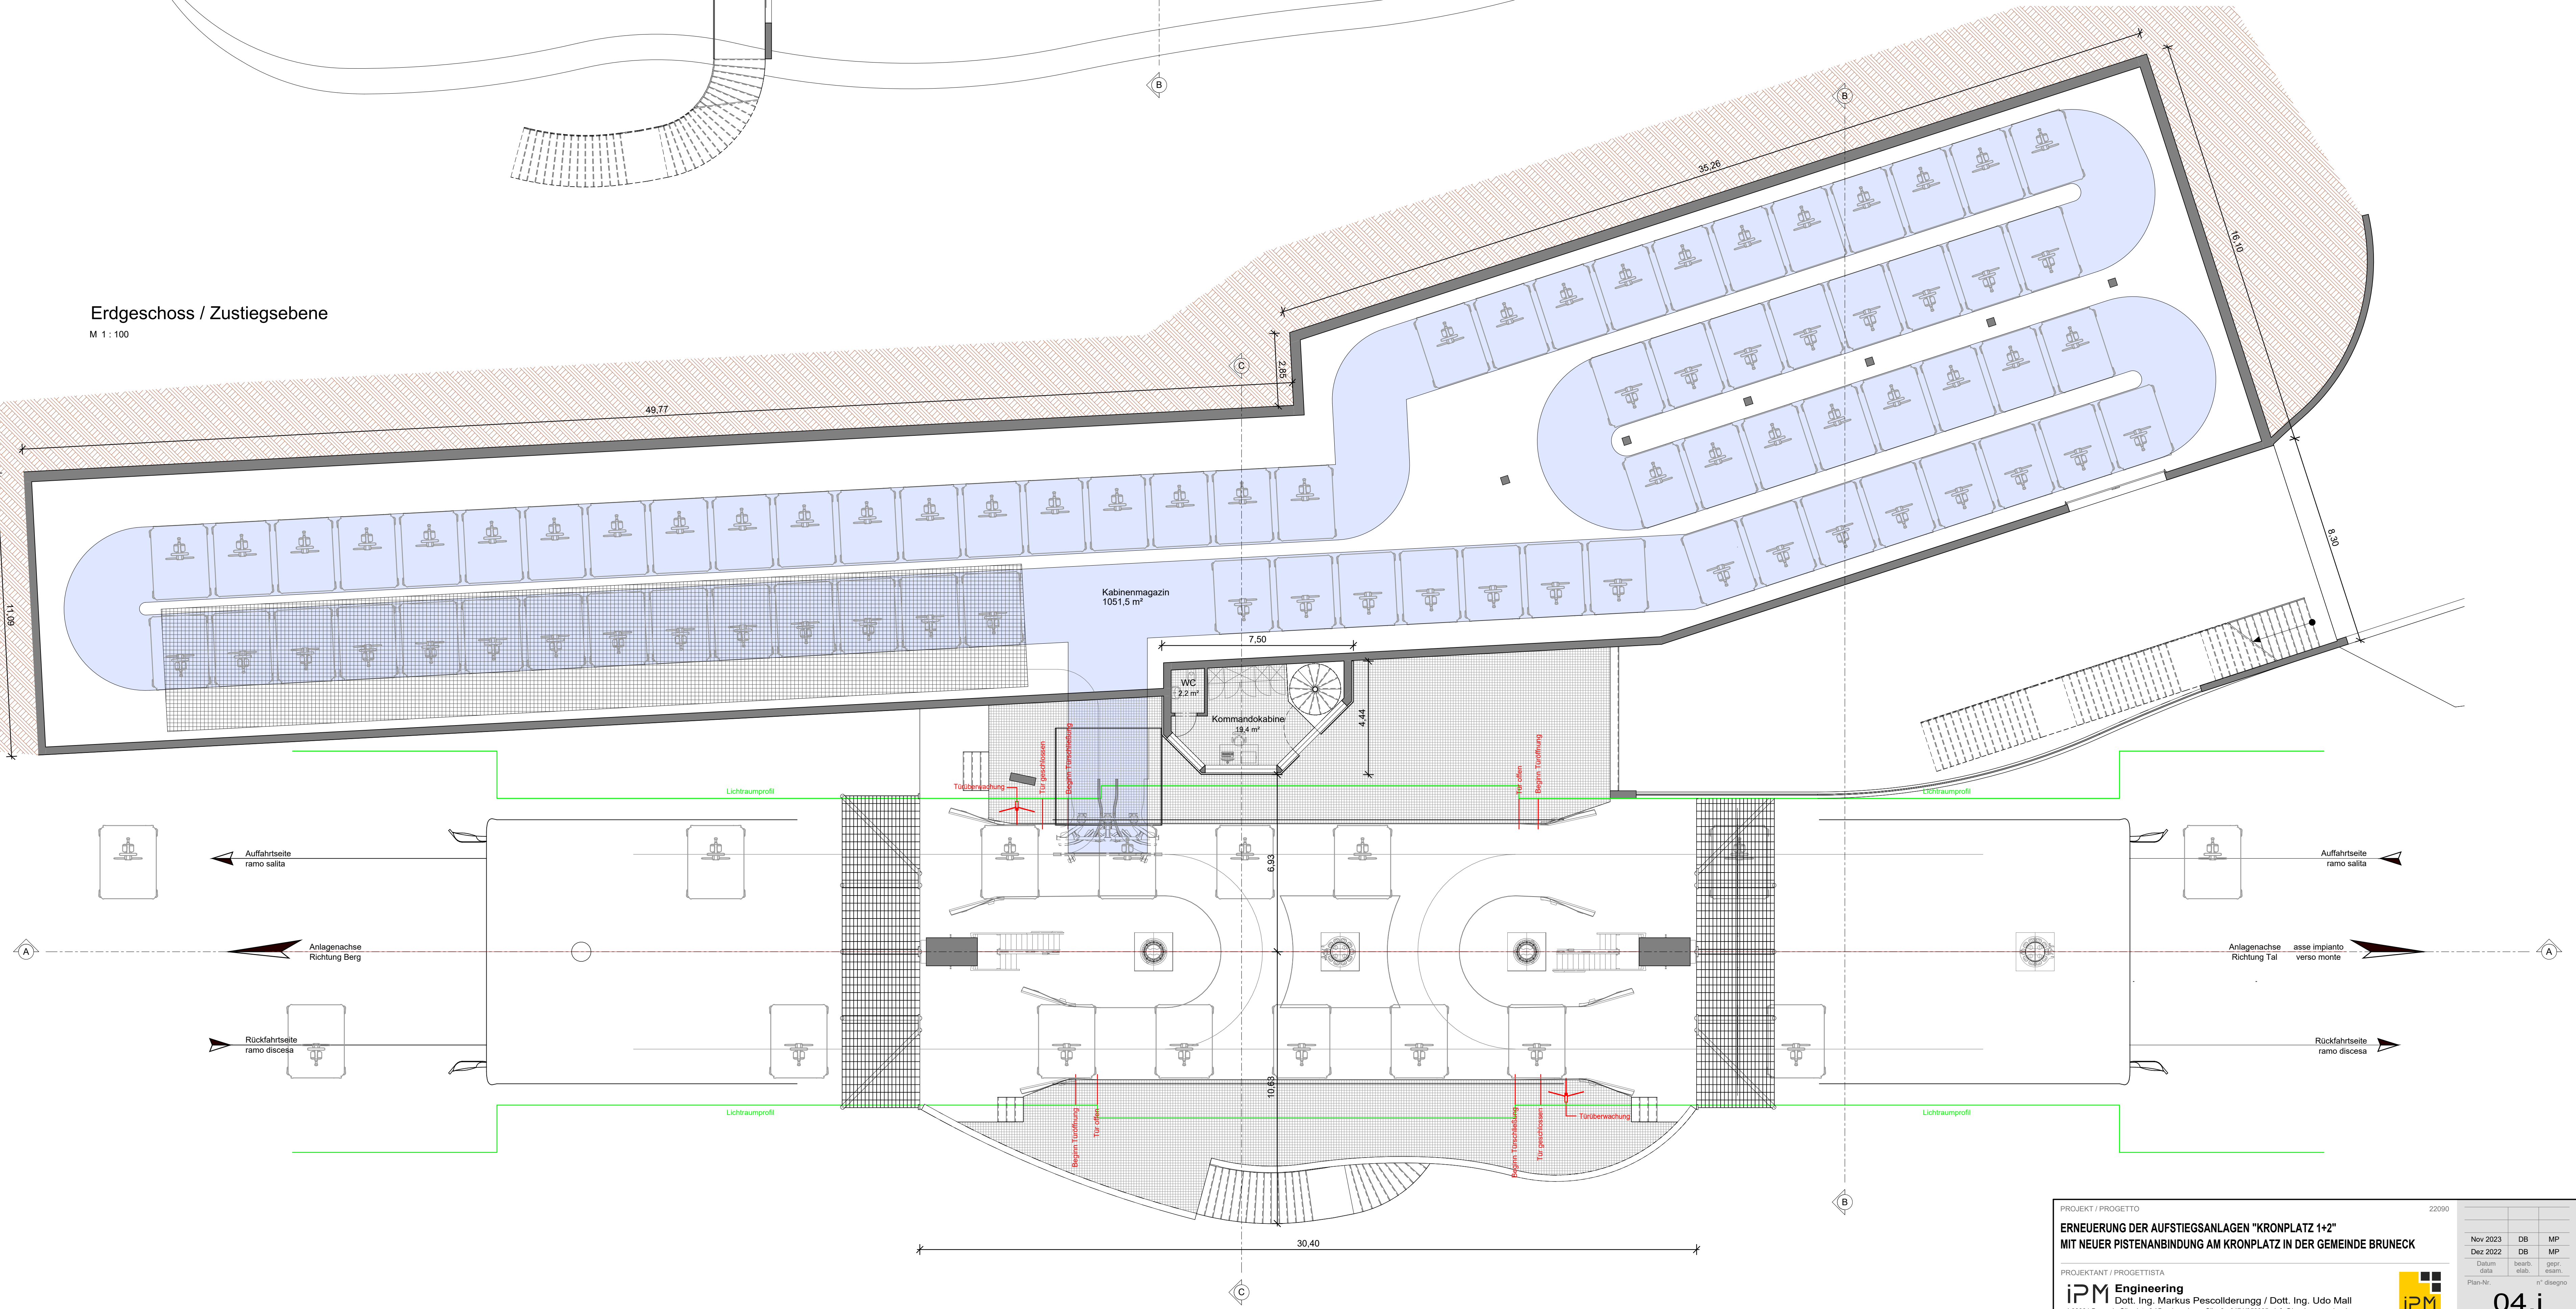

PROJEKT / PROGETTO

22090

ERNEUERUNG DER AUFSTIEGSANLAGEN "KRONPLATZ 1+2"

MIT NEUER PISTENANBINDUNG AM KRONPLATZ IN DER GEMEINDE BRUNECK

PROJEKTANT / PROGETTISTA

ipm Engineering
Dott. Ing. Markus Pescollderung / Dott. Ing. Udo Mail
I-39031 Bruneck, Gimpelplatz 2 / Brunico, piazza Gim 2 - 0474/050005 - info@ipm.bz - www.ipm.bz

Datum
data

Nov 2023

board
relab.

DB

proj.
swart.

MP

Plan-Nr.
n° disegno


04.i

Diese Zeichnung darf ohne unsere Genehmigung weder vervielfältigt noch Dritten zugänglich gemacht werden.
È vietata la riproduzione nonché la trasmissione a terzi di questo documento senza la nostra autorizzazione.


H/B = 800 / 1050 (0.84m²)

Alipian 2021


Schnitt A-A
M 1 : 100

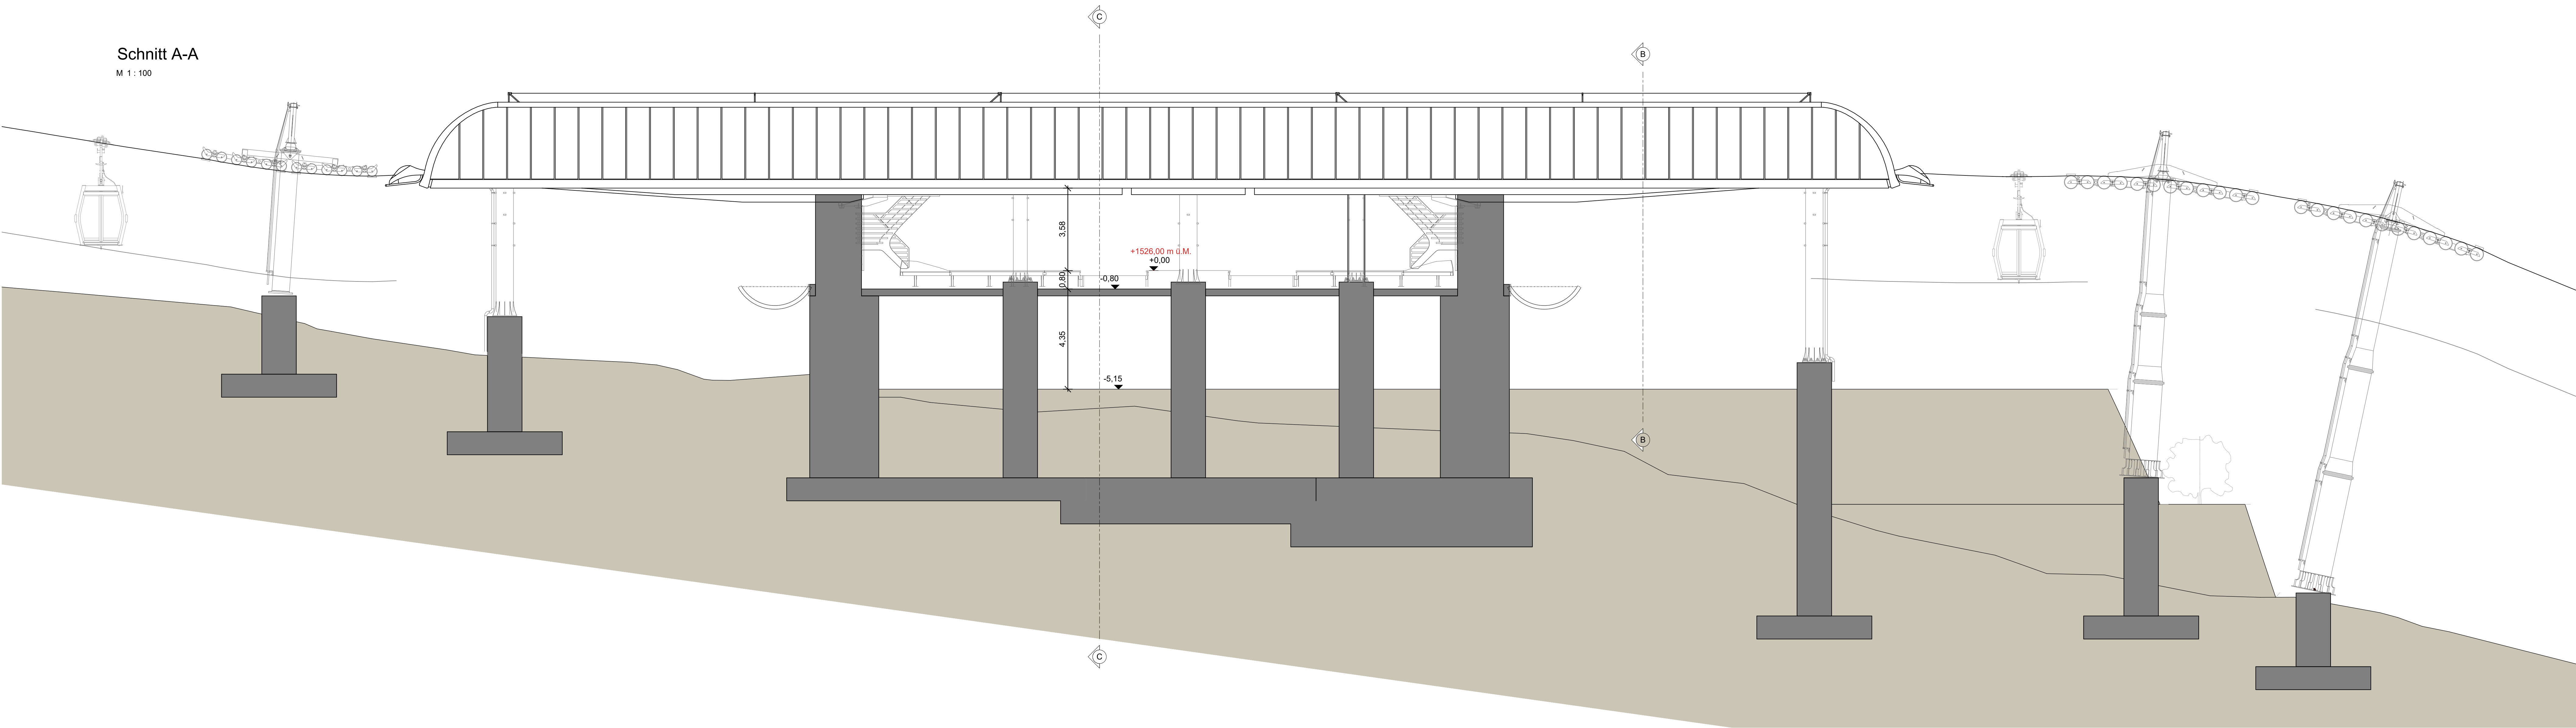


Schnitt B-B
M 1 : 100

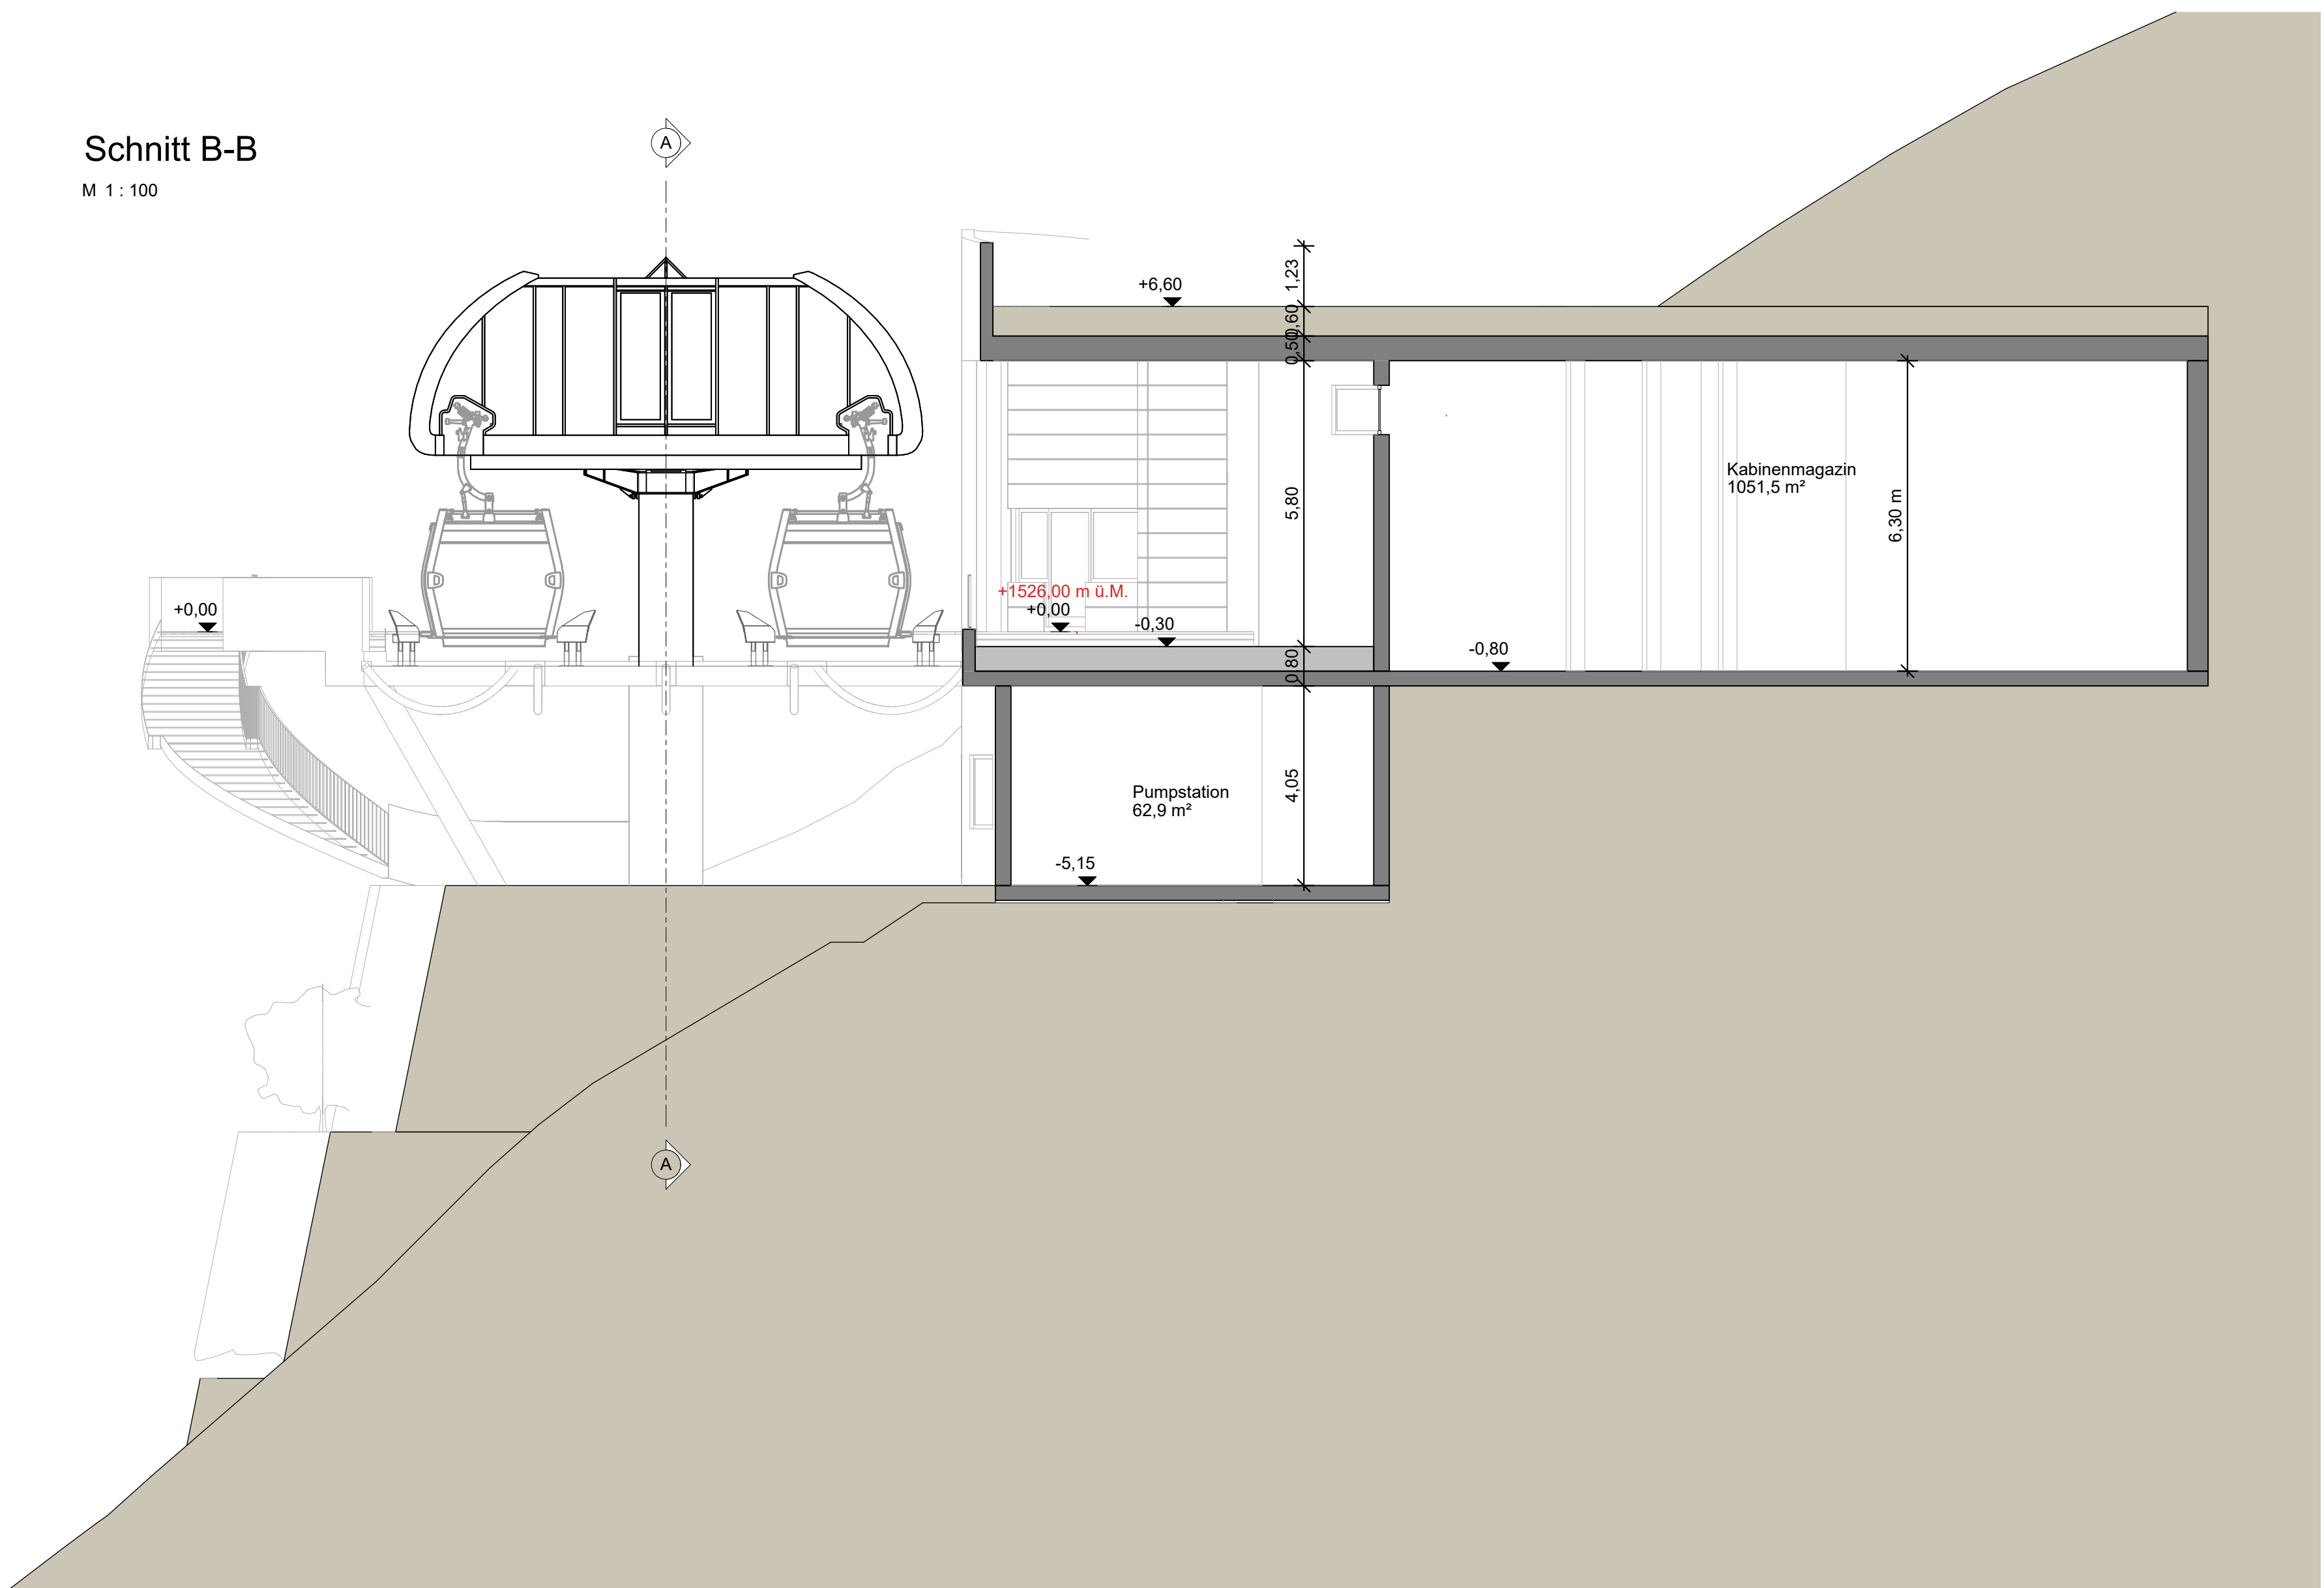

Schnitt C-C
M 1 : 100

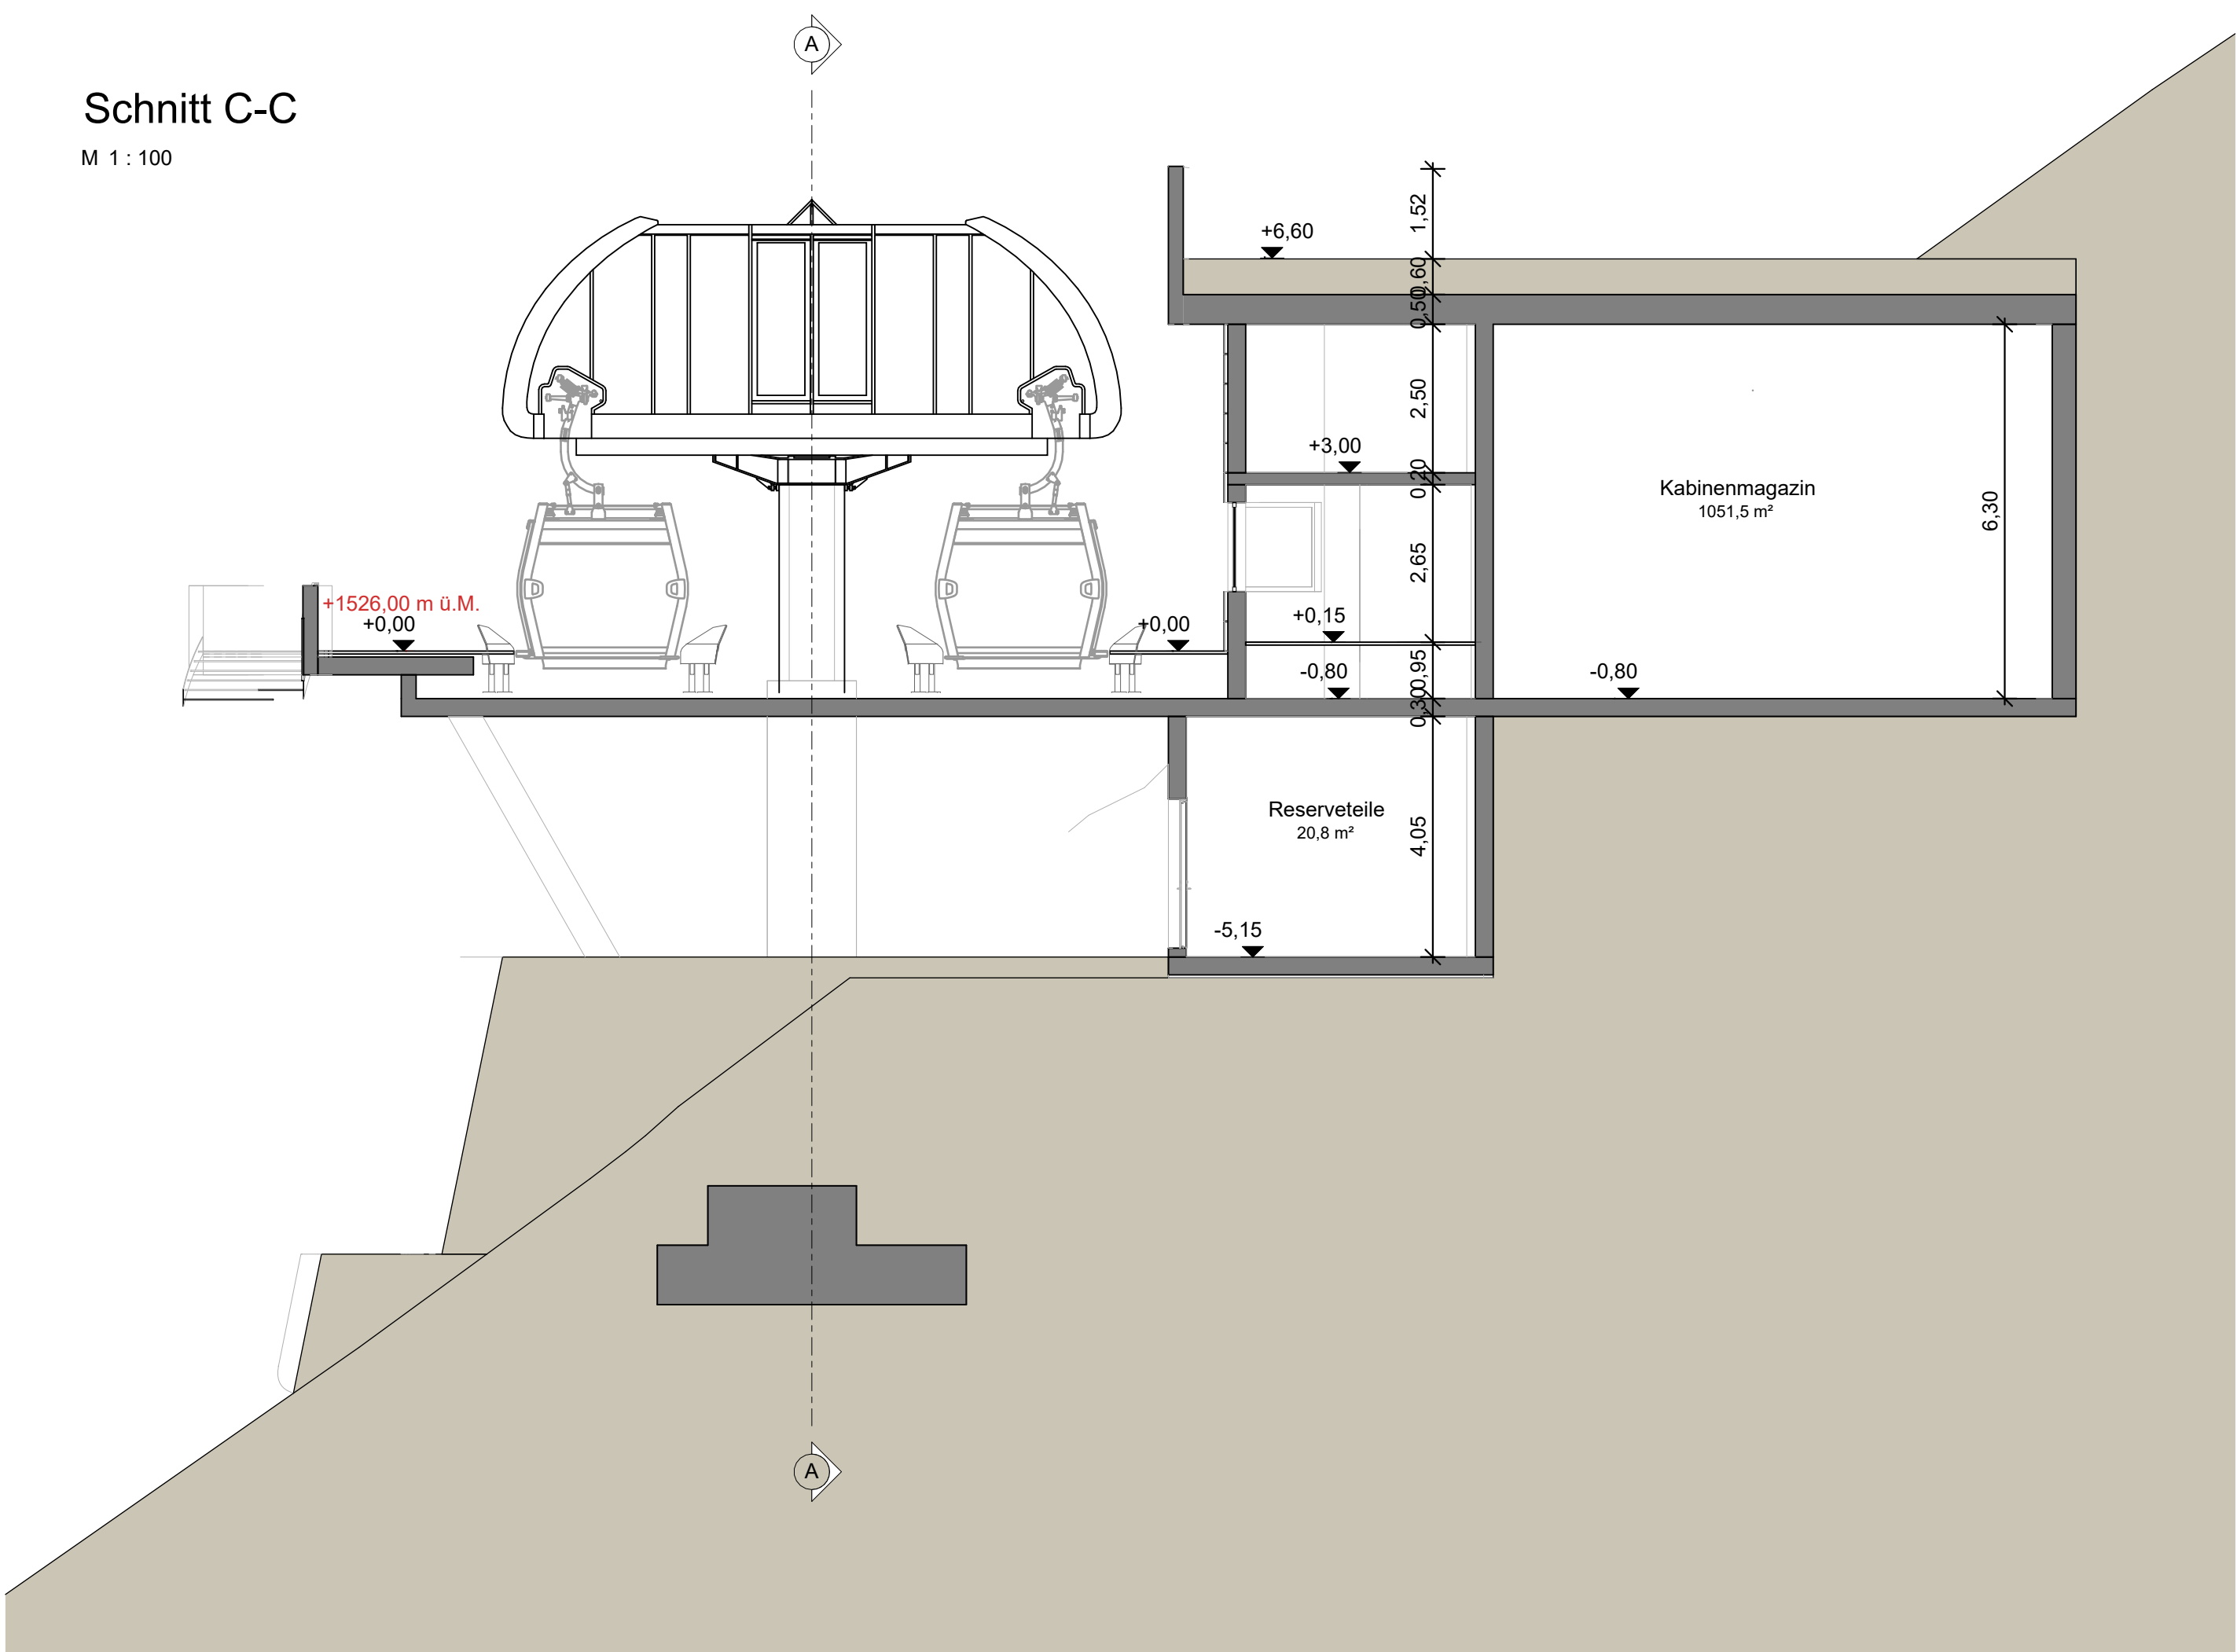


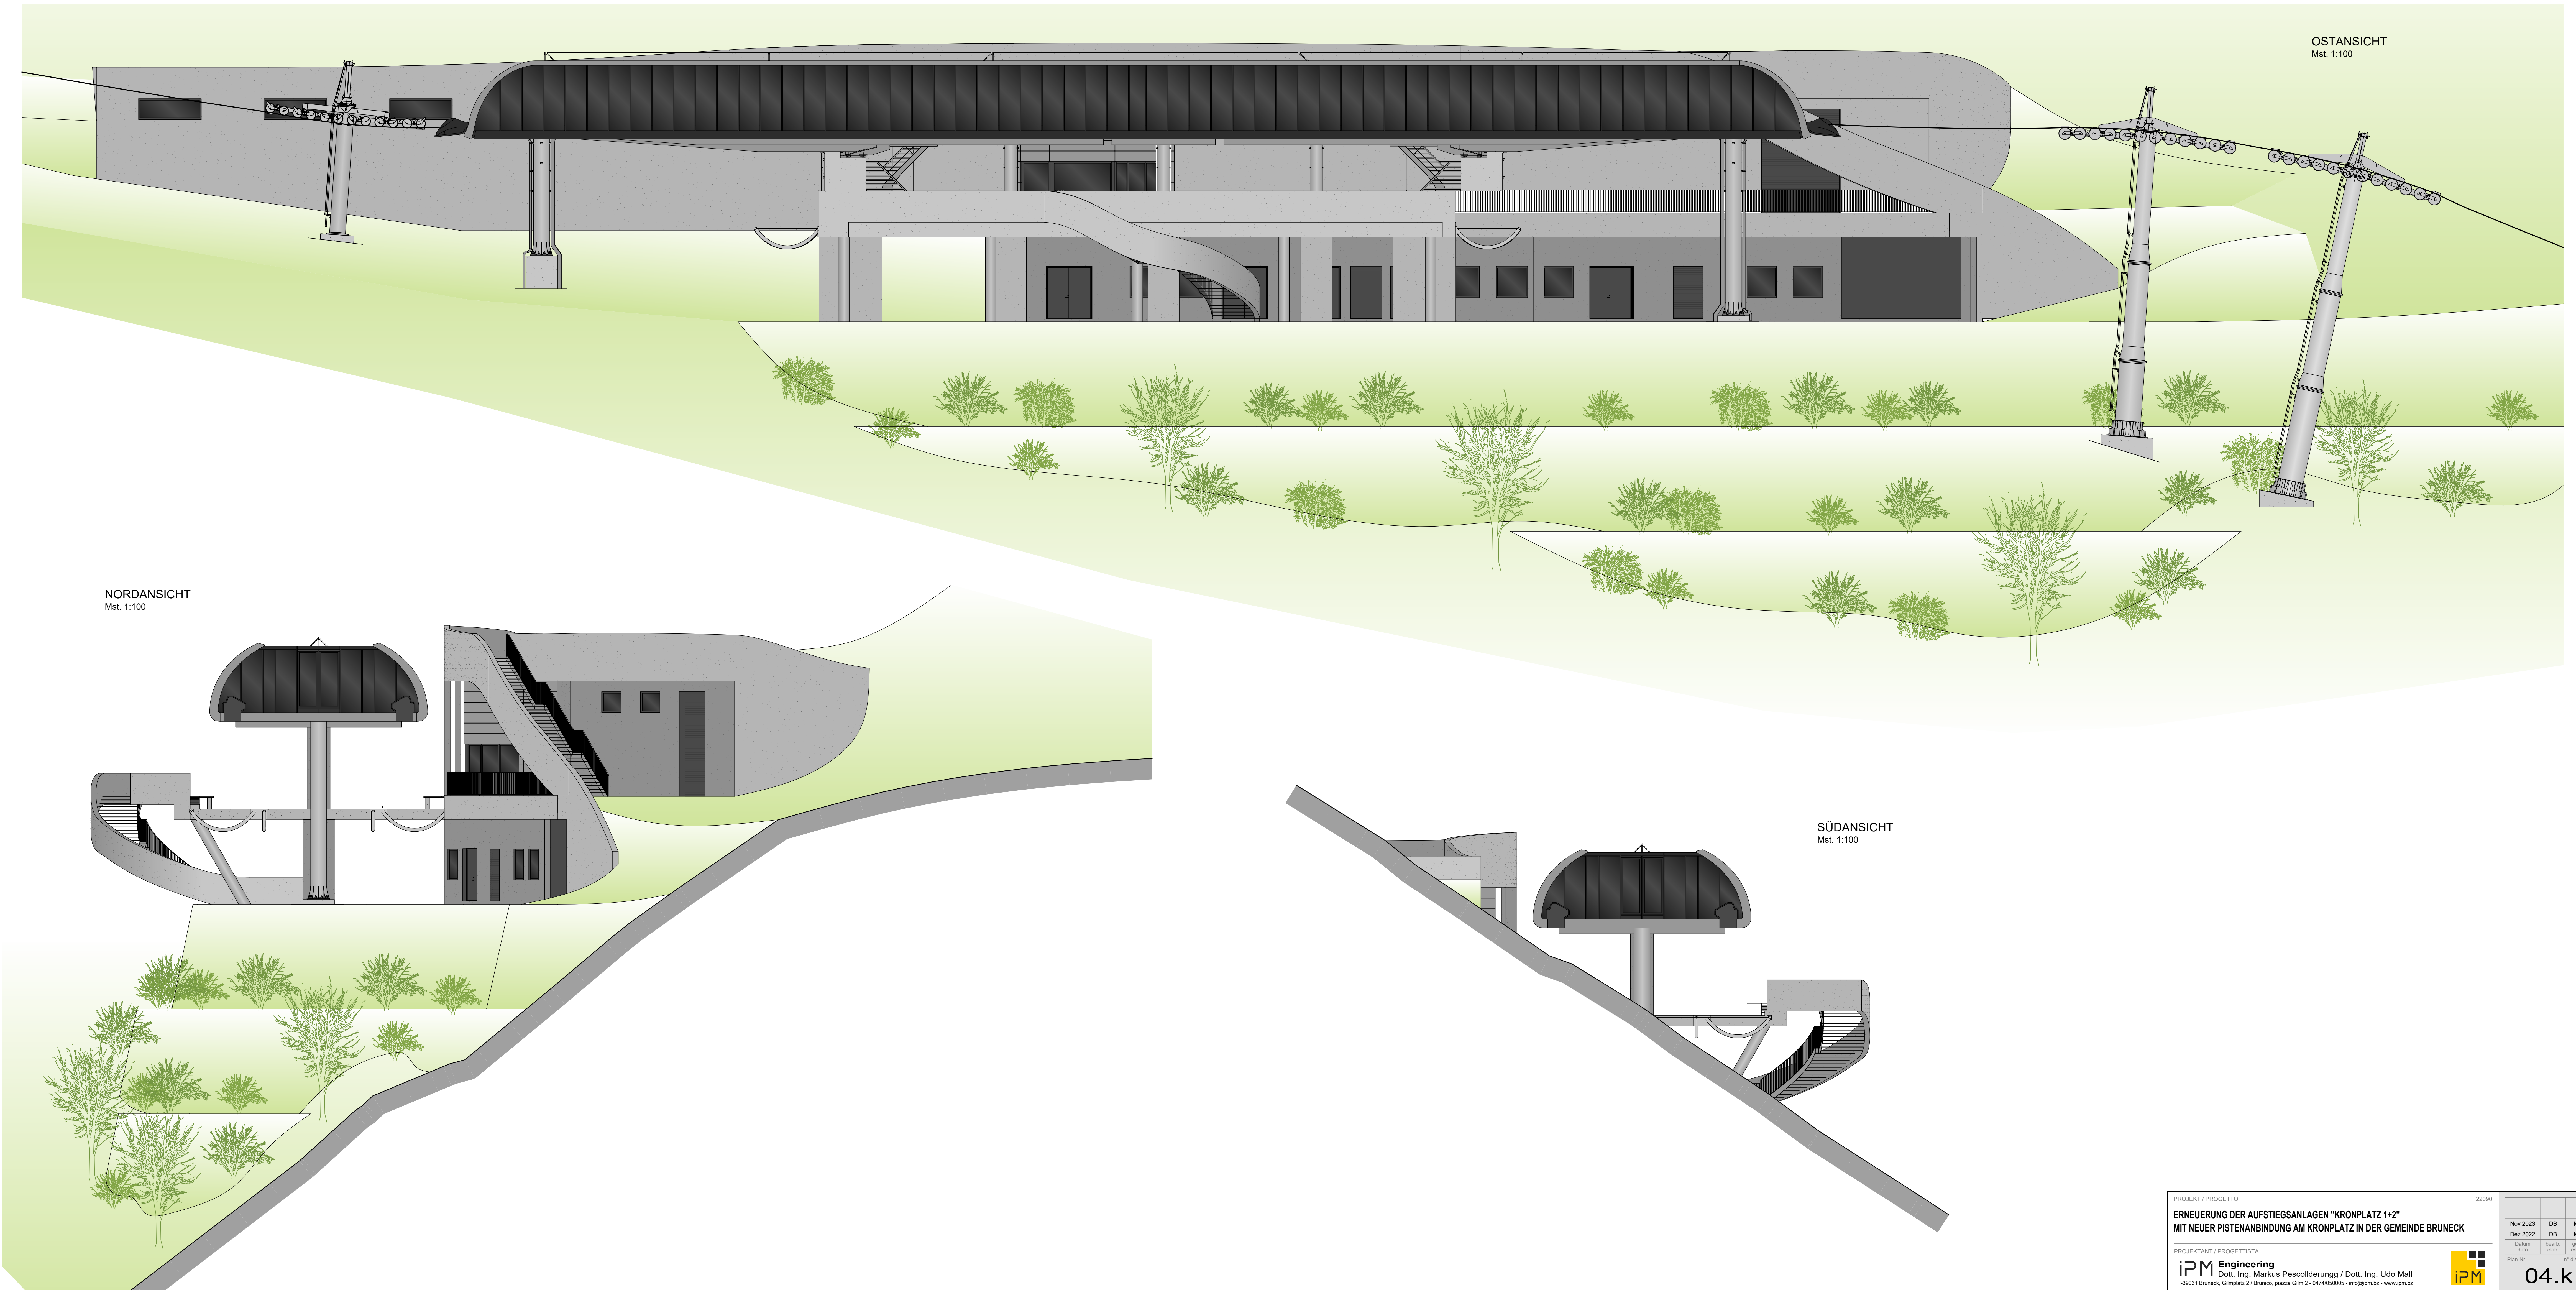

PROJEKT - BERGSTATION

LAGEPLAN

Mst. 1:250

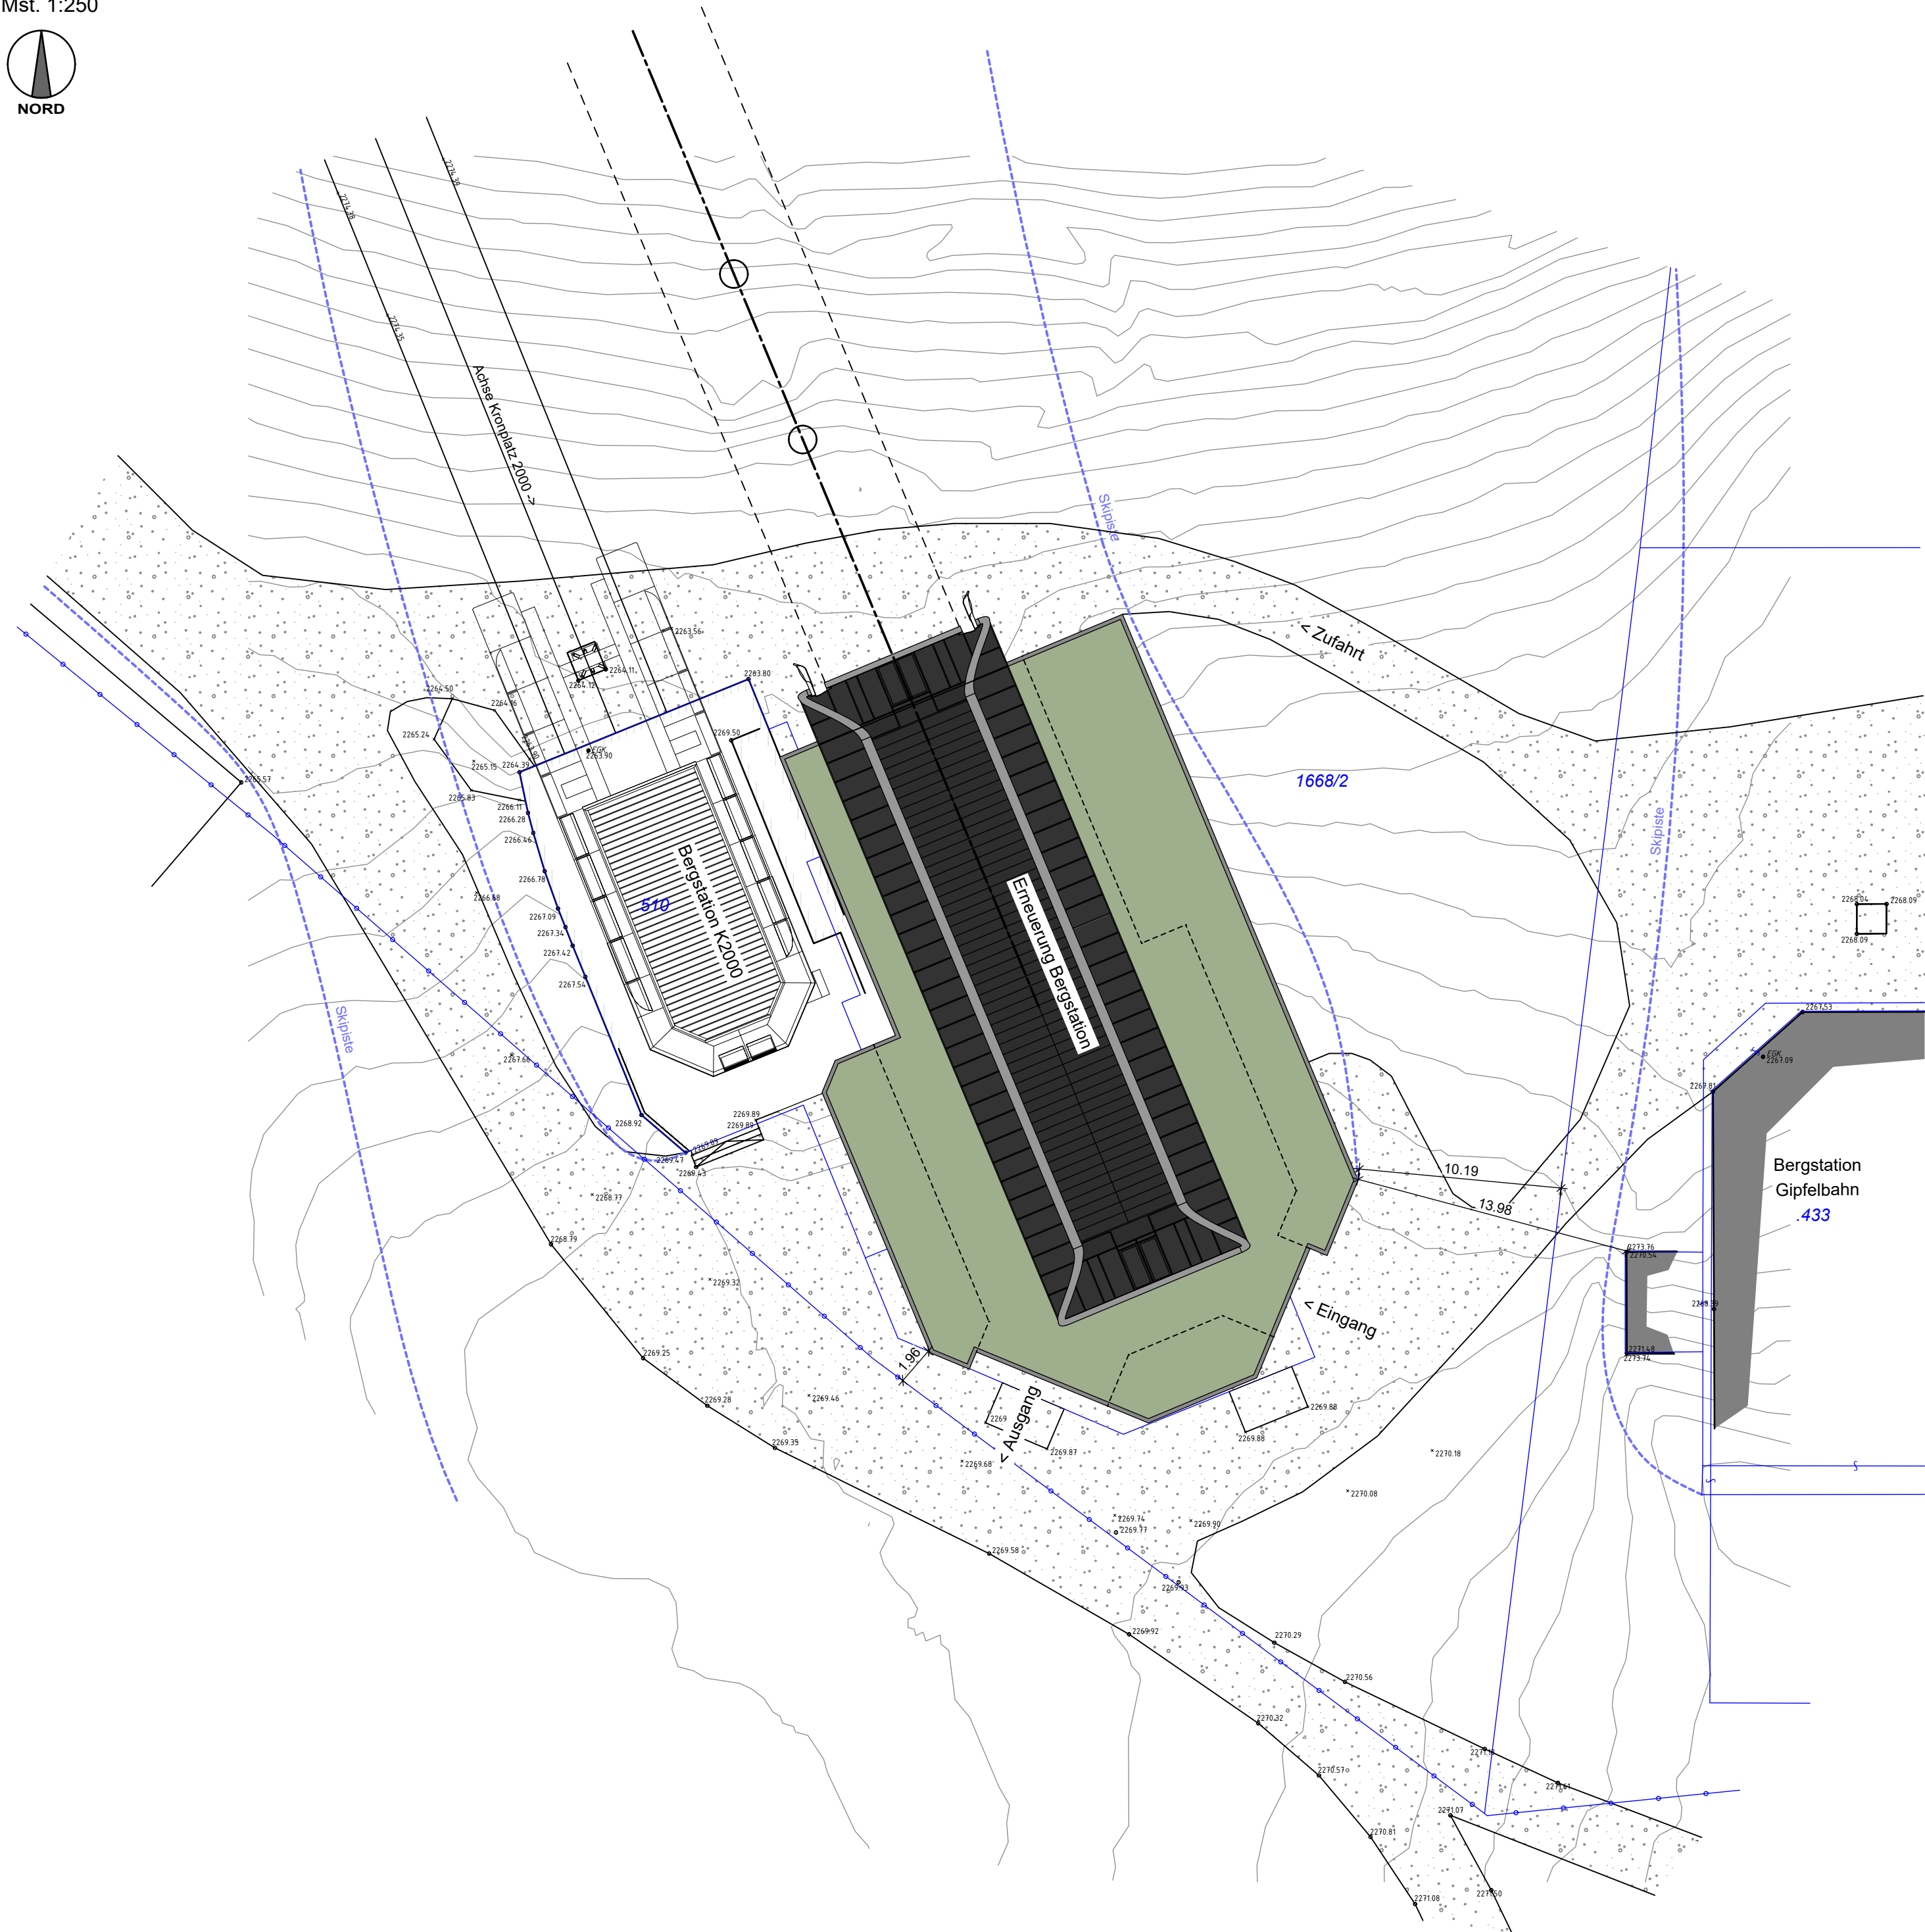

PROJEKT / PROGETTO

22090

ERNEUERUNG DER AUFSTIEGSANLAGEN "KRONPLATZ 1+2"
MIT NEUER PISTENANBINDUNG AM KRONPLATZ IN DER GEMEINDE BRUNECK

PROJEKTANT / PROGETTISTA

iPM Engineering
Dott. Ing. Markus Pescollerungg / Dott. Ing. Udo Mall
I-39031 Bruneck, Gilmlplatz 2 / Brunico, piazza Gilm 2 - 0474/050005 - info@ipm.bz - www.ipm.bz




Nov 2023	DB	MP
Dez 2022	DB	MP
Datum data	bearb. elab.	gepr. esam.
Plan-Nr.	n° disegno	

04.I

Diese Zeichnung darf ohne unsere Genehmigung weder vervielfältigt noch Dritten zugänglich gemacht werden.
È vietata la riproduzione nonché la trasmissione a terzi di questo documento senza la nostra autorizzazione.


H/B = 500 / 420 (0.21m²)

Allplan 2021

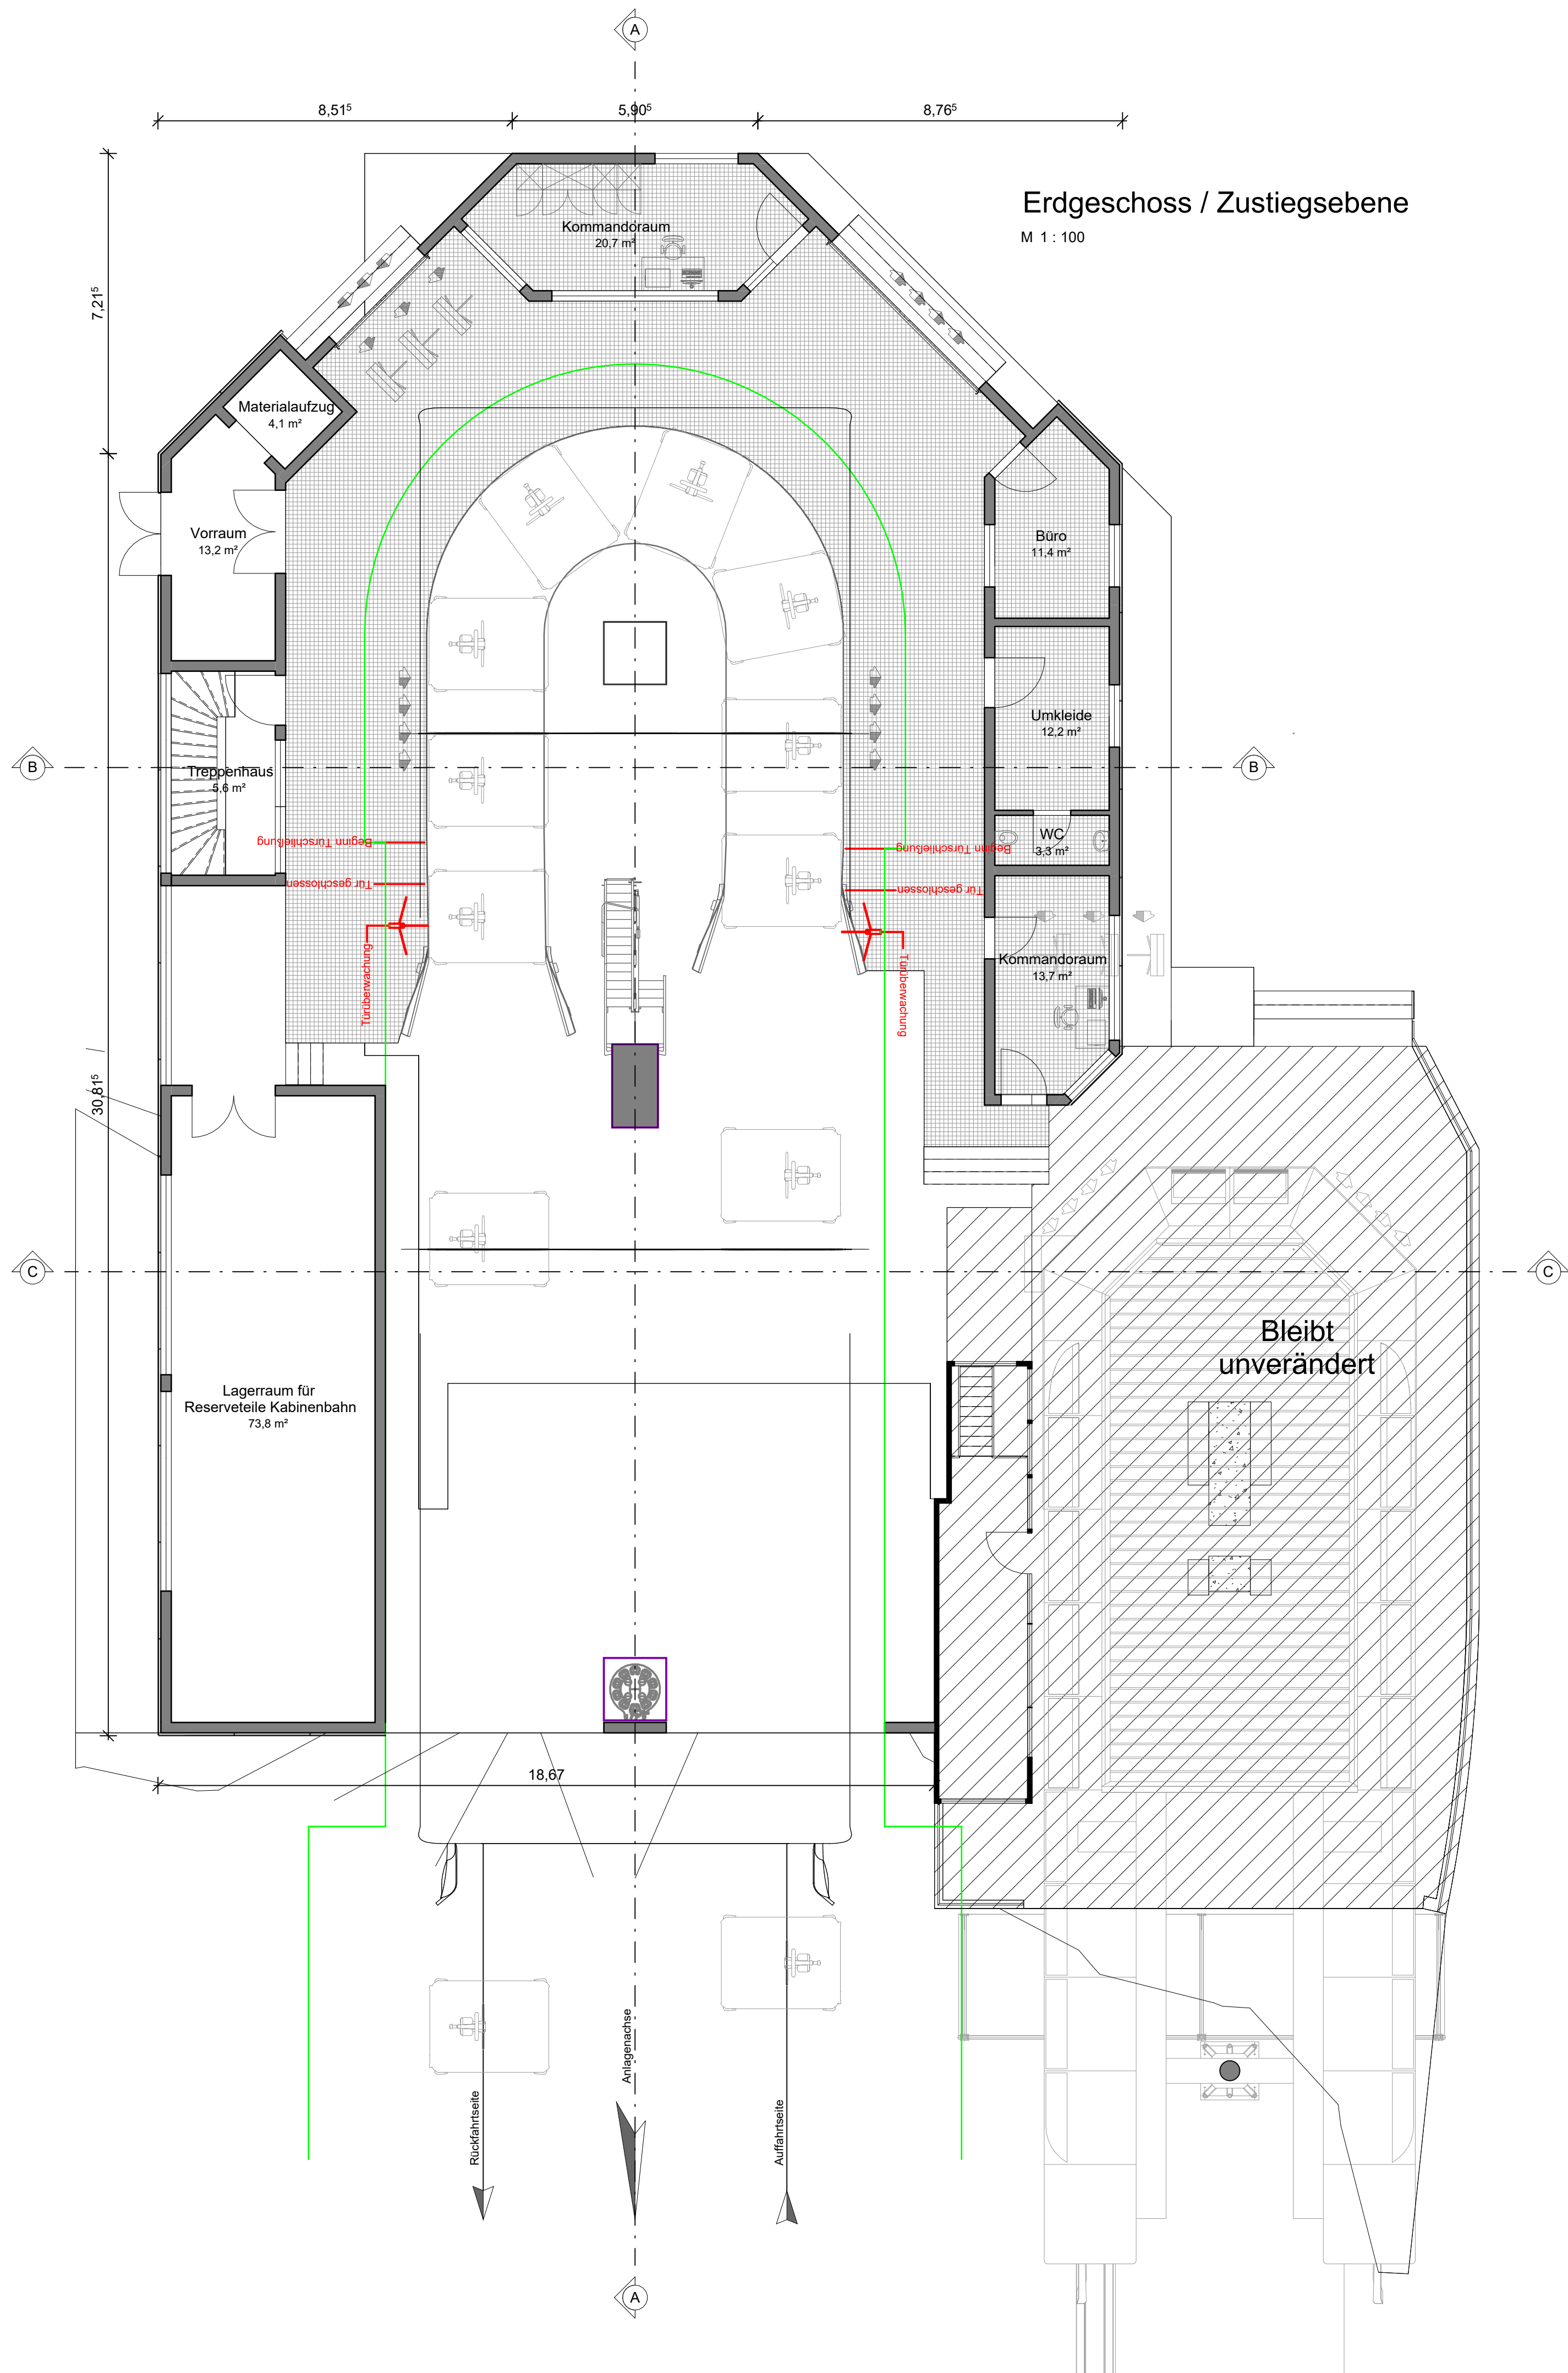


Ziwschengeschoss

M 1 : 100

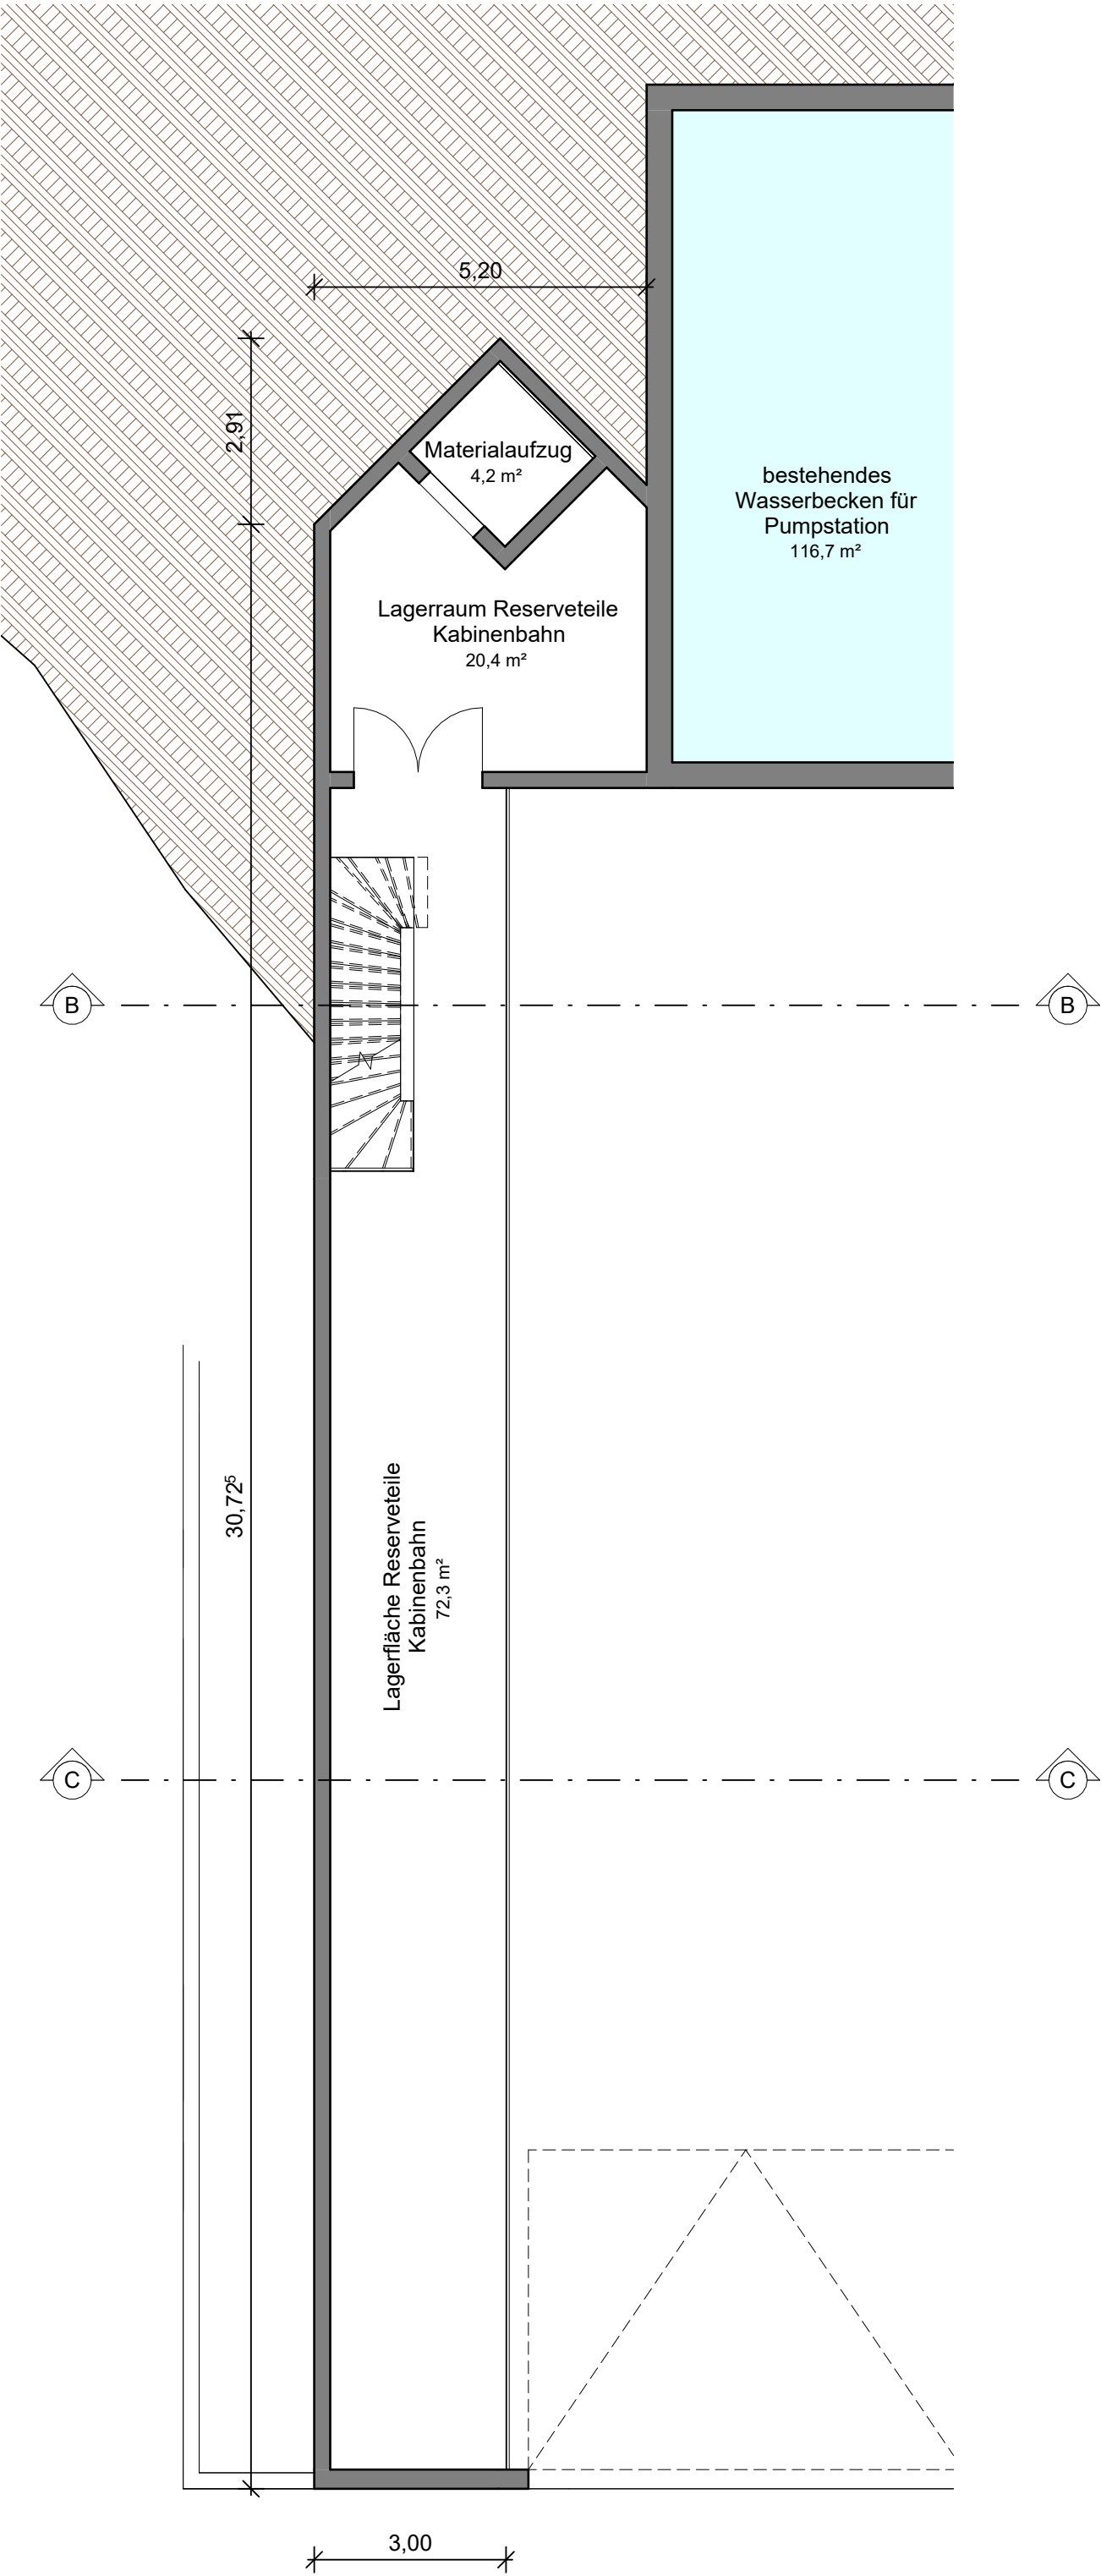

1. Untergeschoss

M 1 : 100

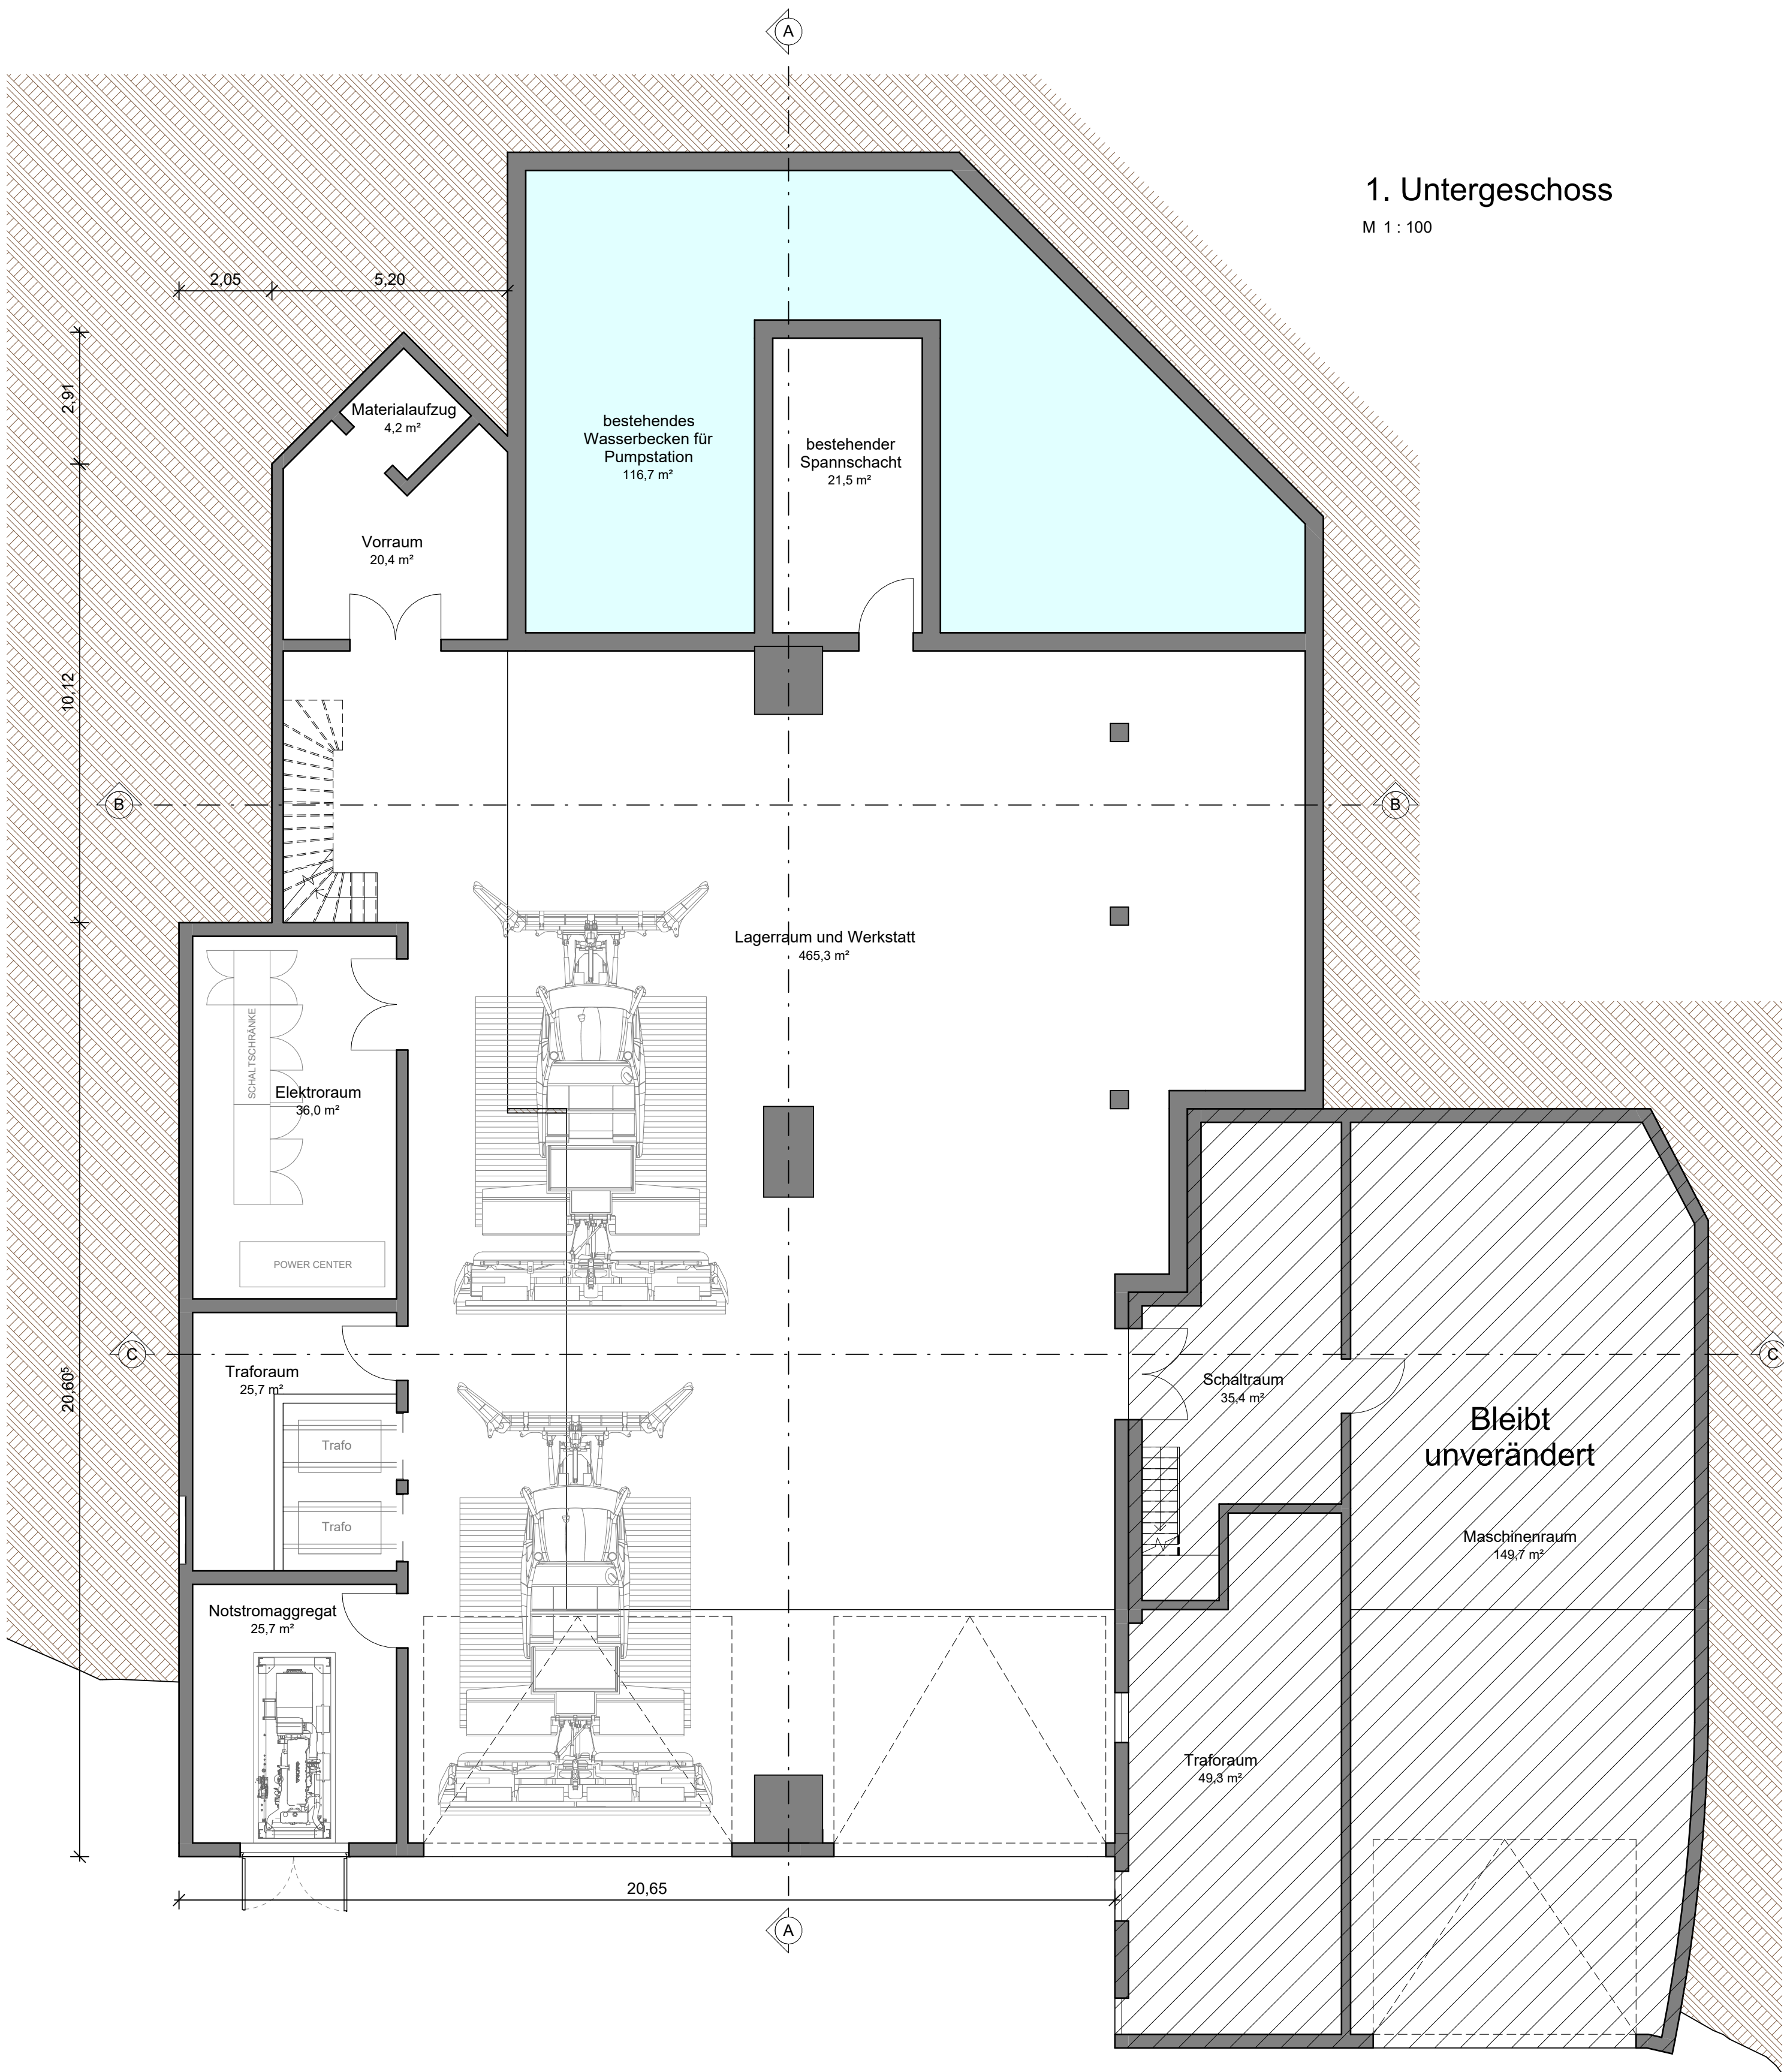

PROJEKT / PROGETTO
ERNEUERUNG DER AUFSTIEGSANLAGEN "KRONPLATZ 1+2"
MIT NEUER PISTENANBINDUNG AM KRONPLATZ IN DER GEMEINDE BRUNECK


PROJEKTANT / PROGETTISTA
iPM Engineering
Dott. Ing. Markus Pescioliderung / Dott. Ing. Udo Mall
I-39031 Bruneck, Gilmplatz 2 / Brunico, piazza Gilm 2 - 0474/050005 - info@ipm.bz - www.ipm.bz



04.m


Schnitt B-B

M 1 : 100

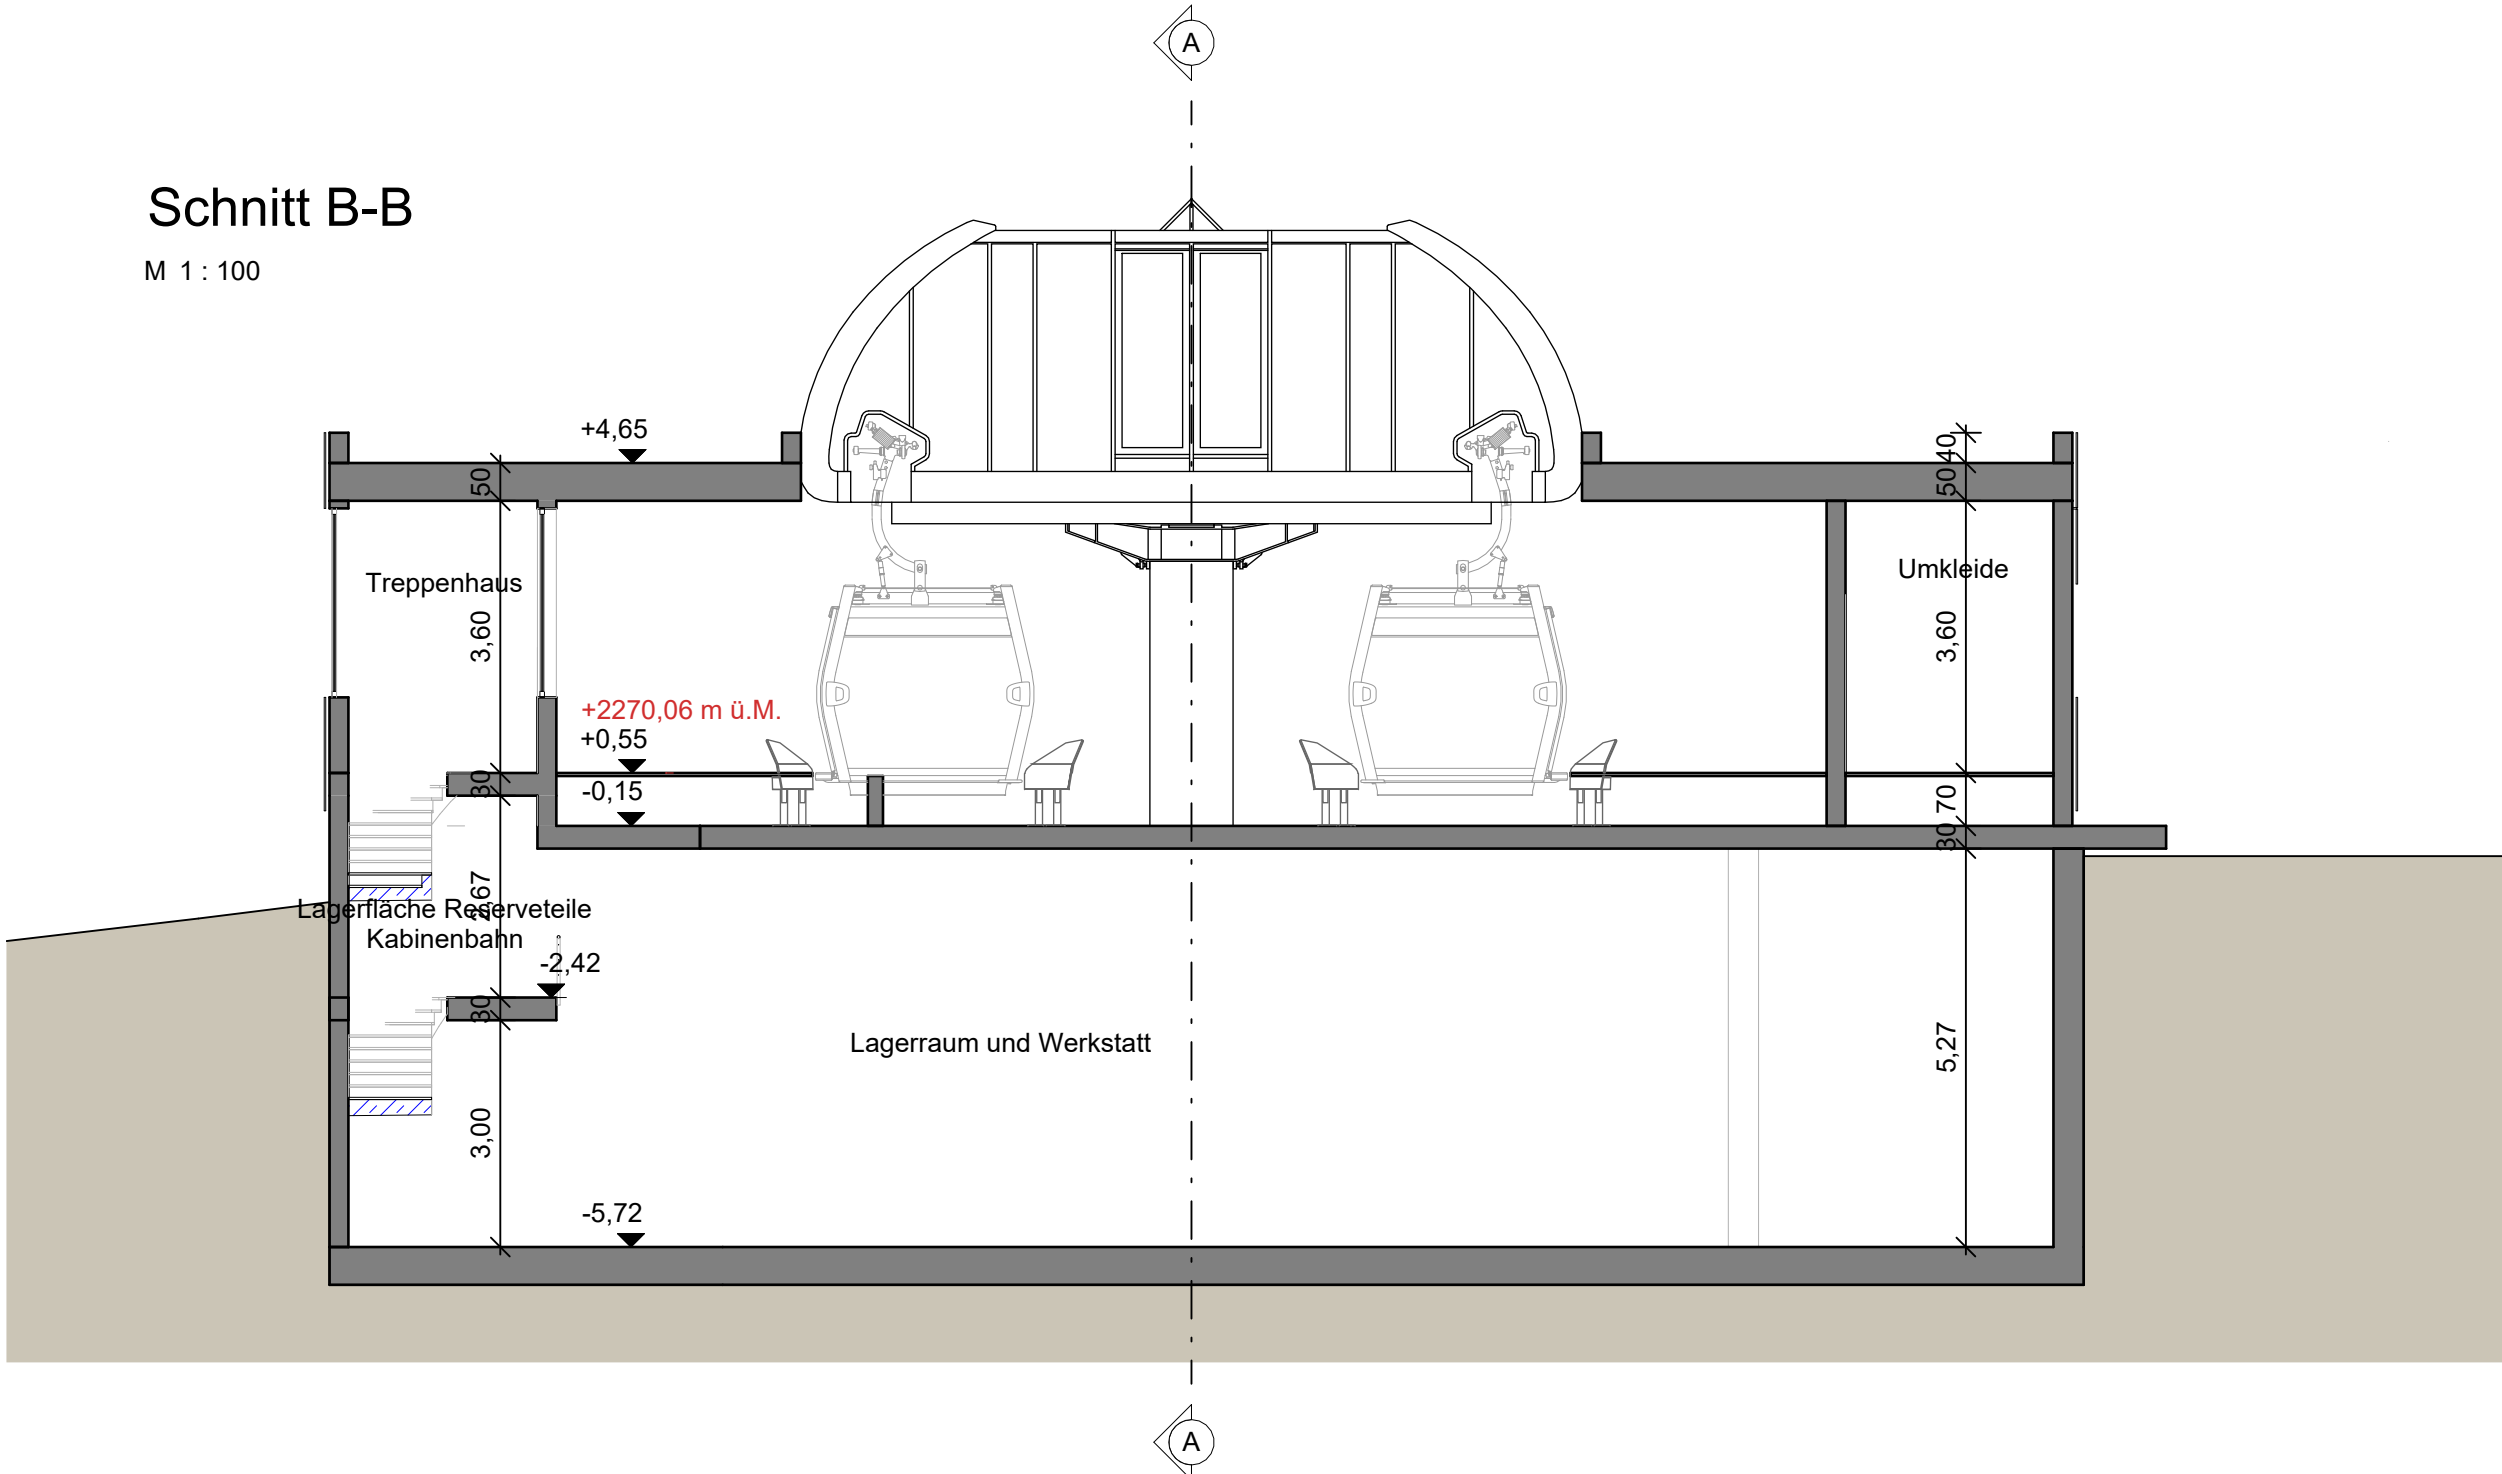


Schnitt c-c

M 1 : 100

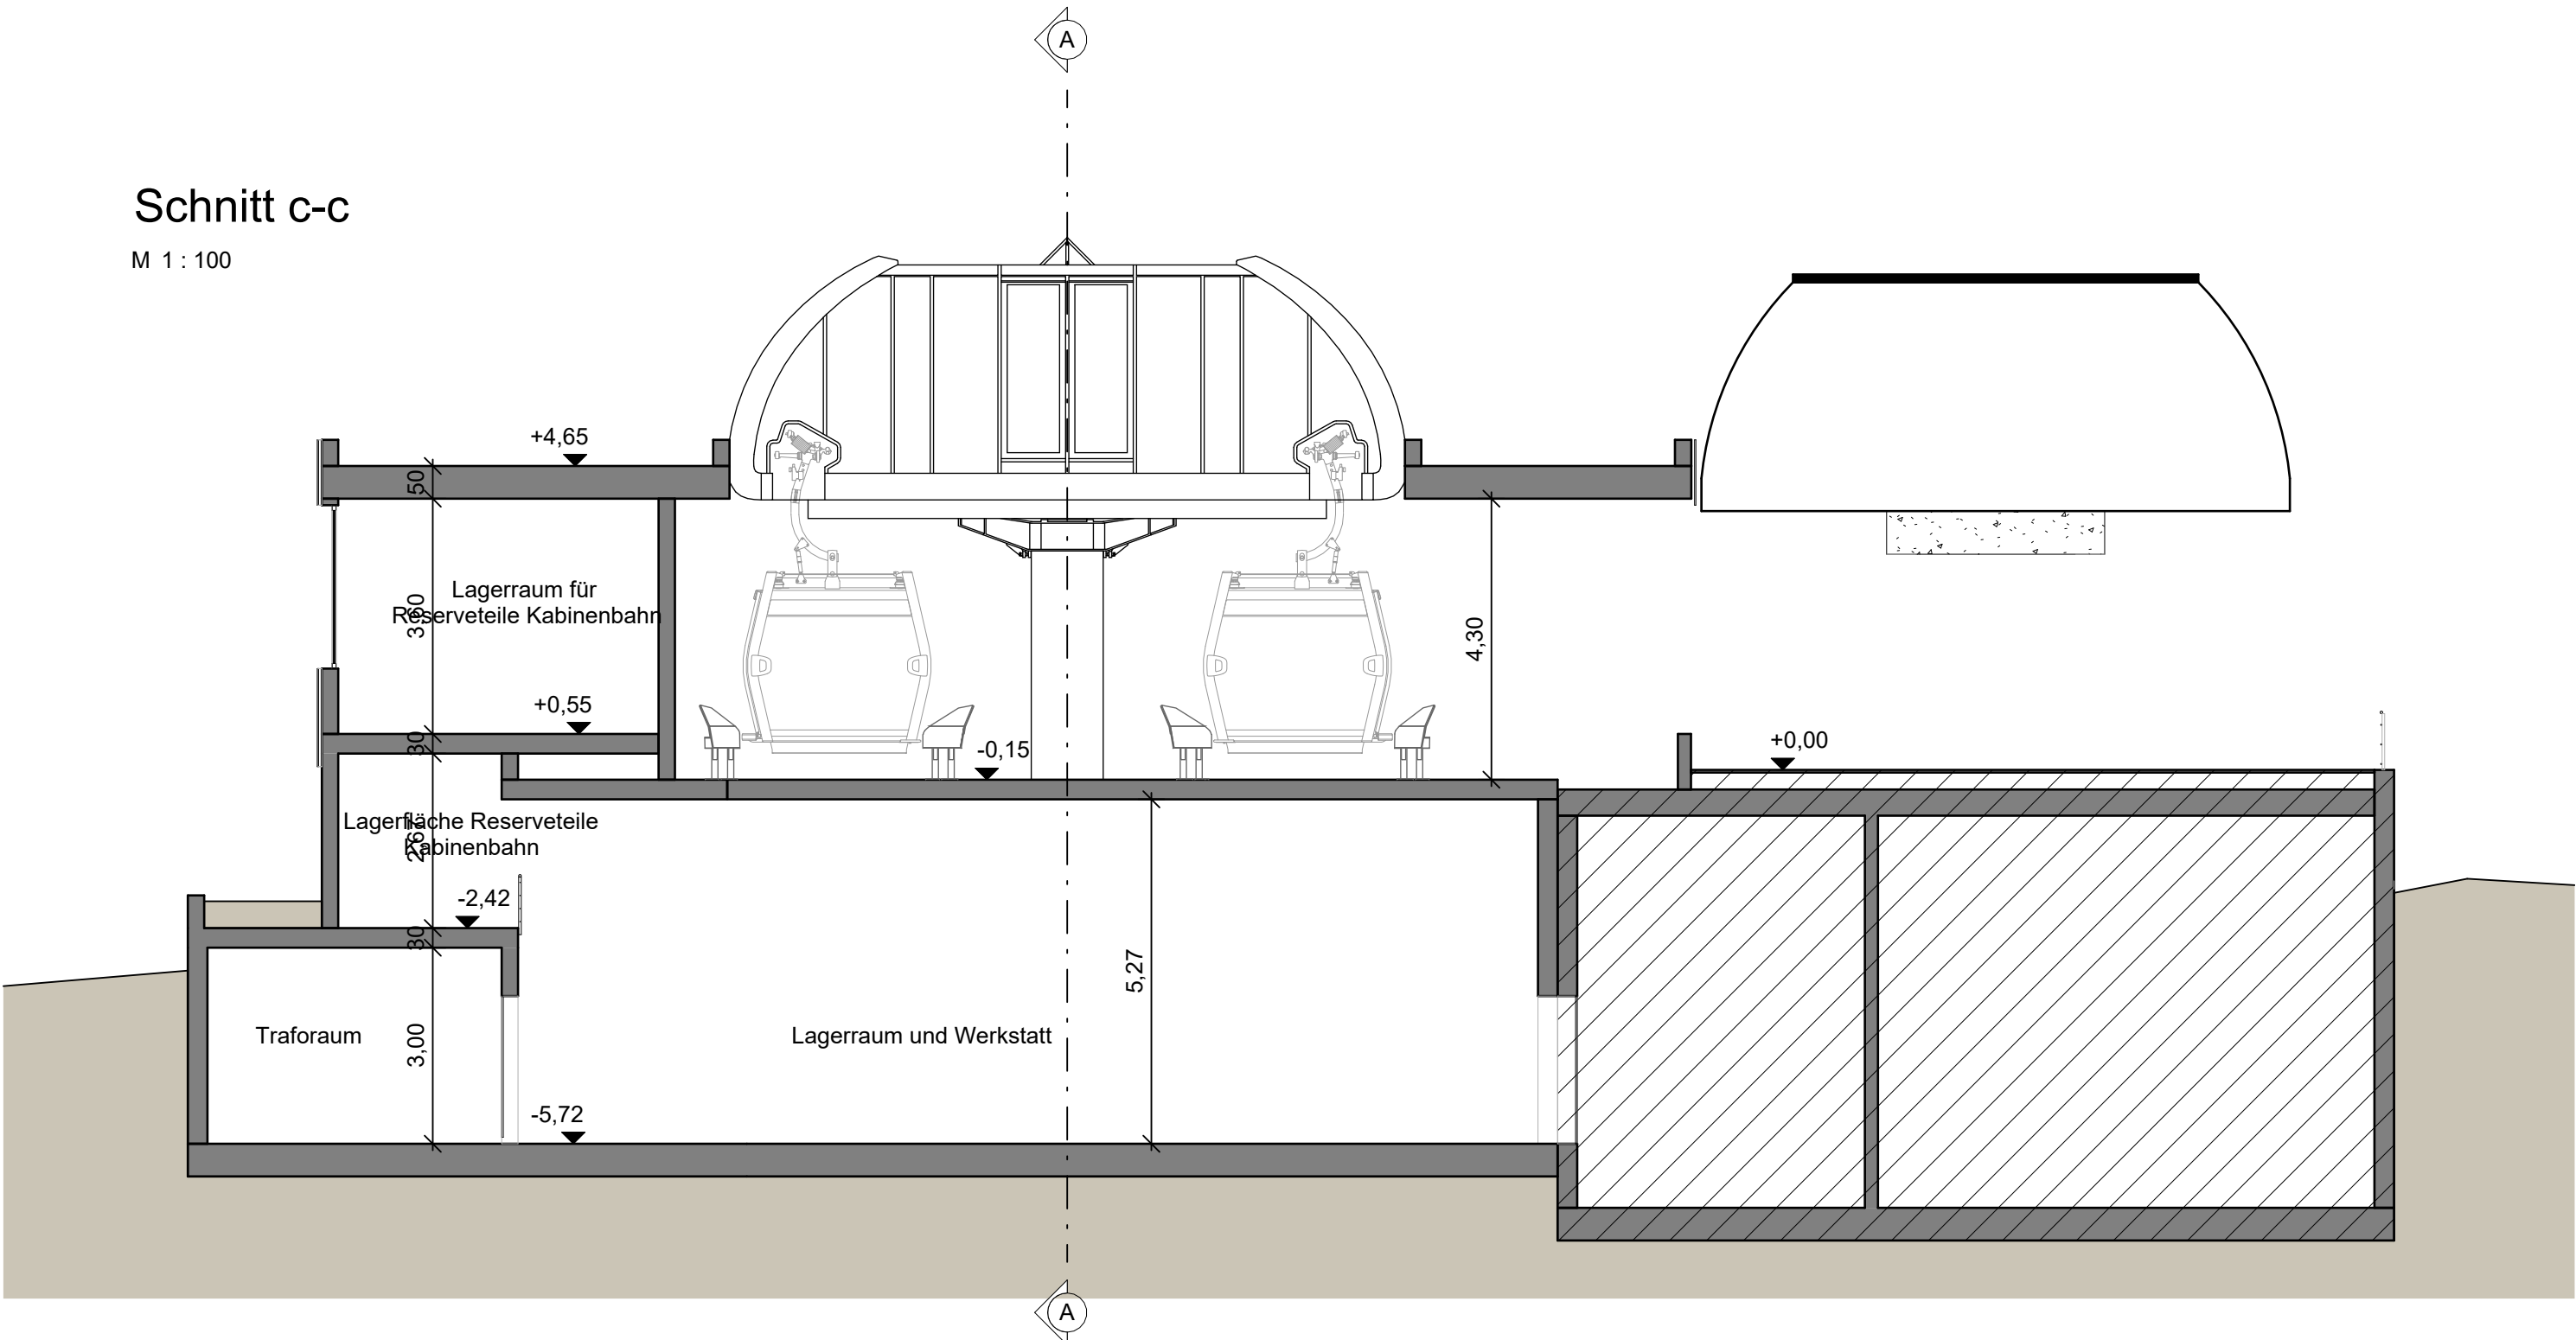

Schnitt A-A

M 1 : 100

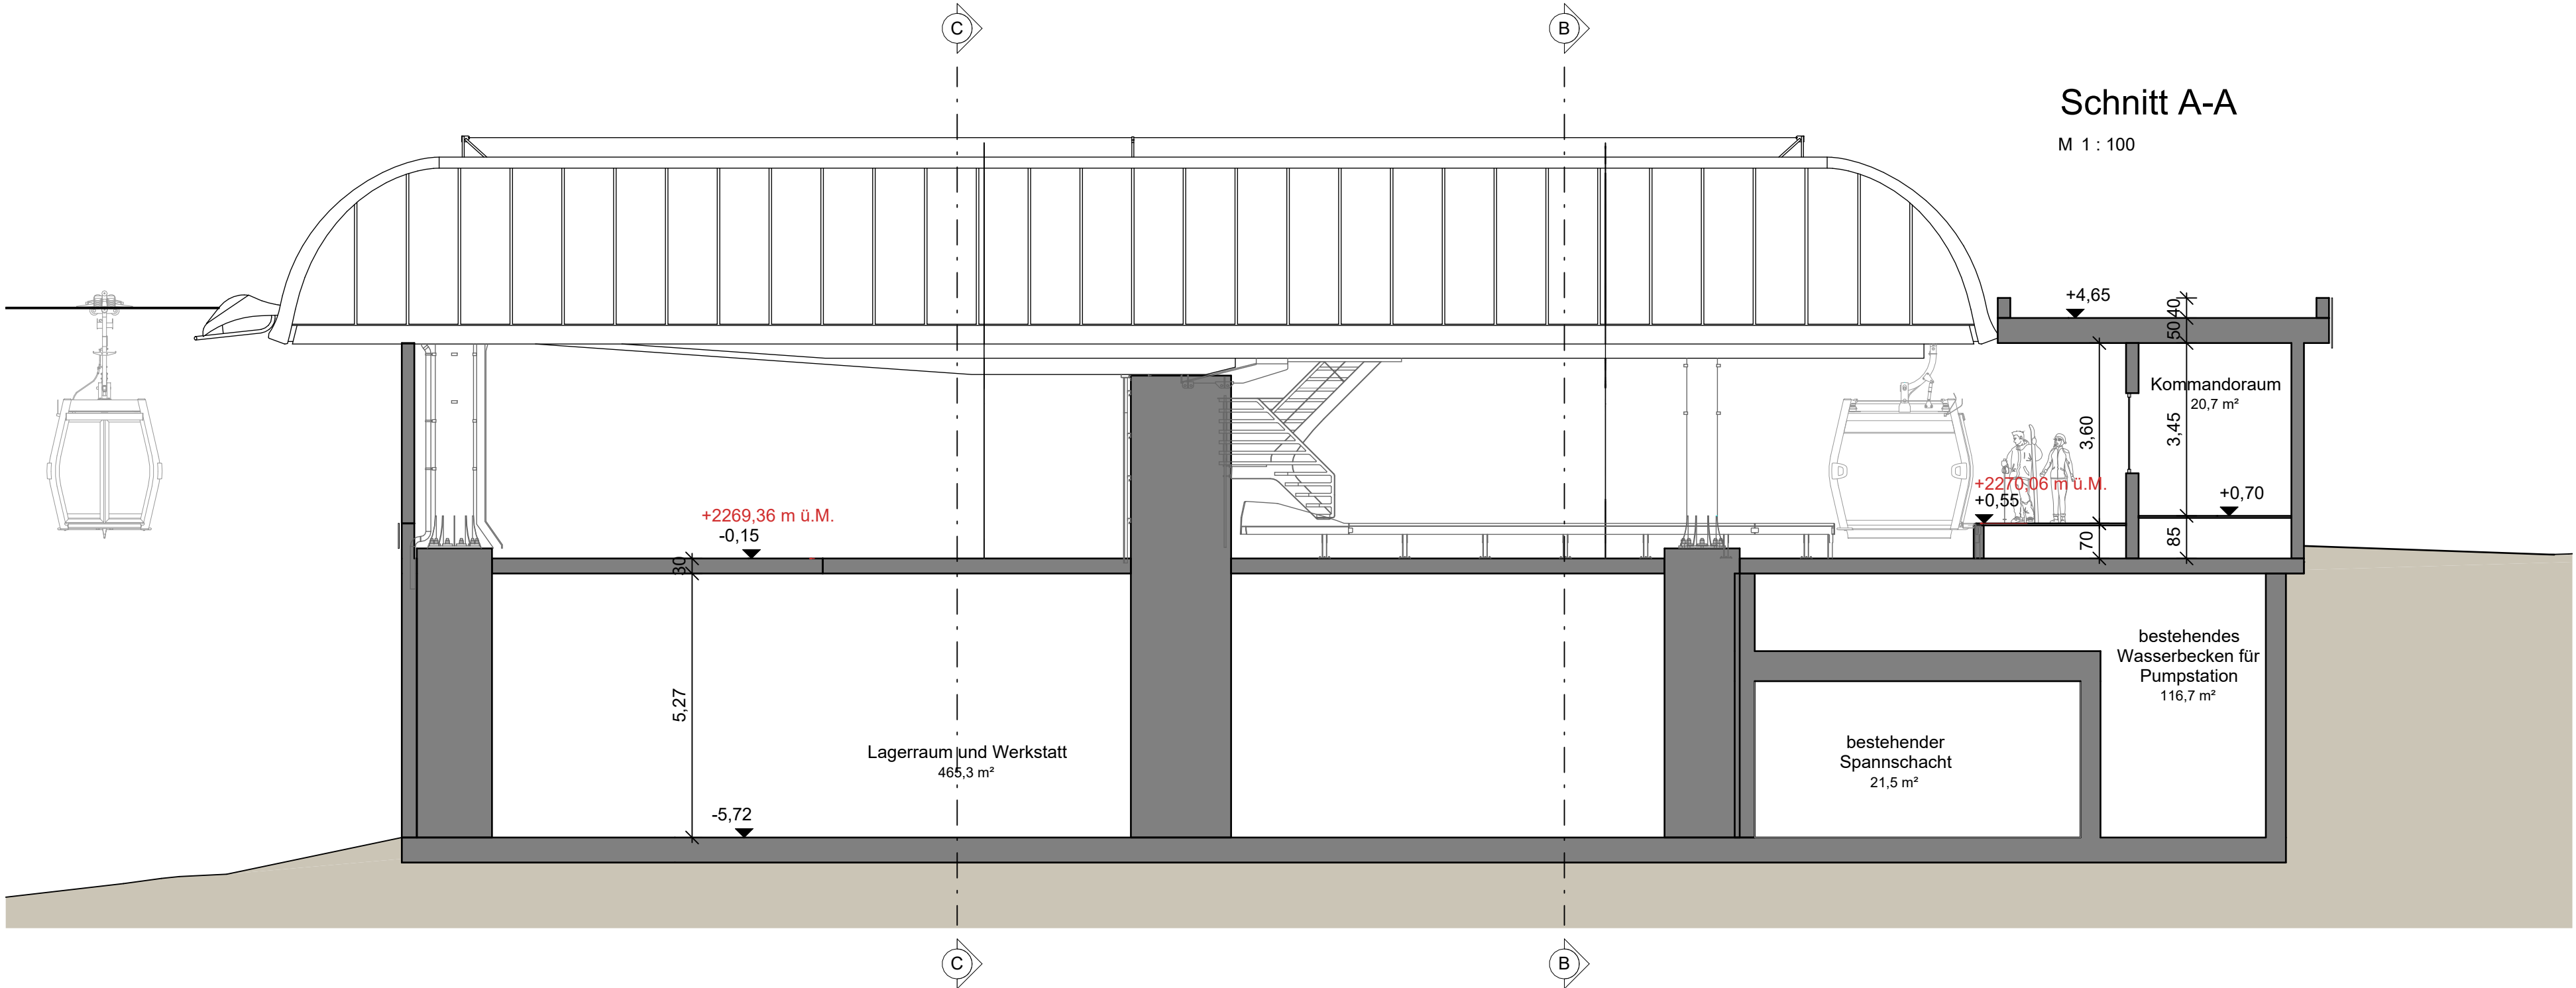

PROJEKT / PROGETTO

22090

ERNEUERUNG DER AUFSTIEGSANLAGEN "KRONPLATZ 1+2"
MIT NEUER PISTENANBINDUNG AM KRONPLATZ IN DER GEMEINDE BRUNECK

Nov 2023	DB	MP
Dez 2022	DB	MP

Datum	bearb.	gepr.
data	elab.	esam.

Plan-Nr.	n° disegno
----------	------------

PROJEKTANT / PROGETTISTA

iPM Engineering
Dott. Ing. Markus Pescollerungg / Dott. Ing. Udo Mall
I-39031 Bruneck, Glimplatz 2 / Brunico, piazza Gilm 2 - 0474/050005 - info@ipm.bz - www.ipm.bz


04.n

Diese Zeichnung darf ohne unsere Genehmigung weder vervielfältigt noch Dritten zugänglich gemacht werden.
È vietata la riproduzione nonché la trasmissione a terzi di questo documento senza la nostra autorizzazione.


H/B = 480 / 840 (0.40m²)

Allplan 2021


OSTANSICHT
Mst. 1:100

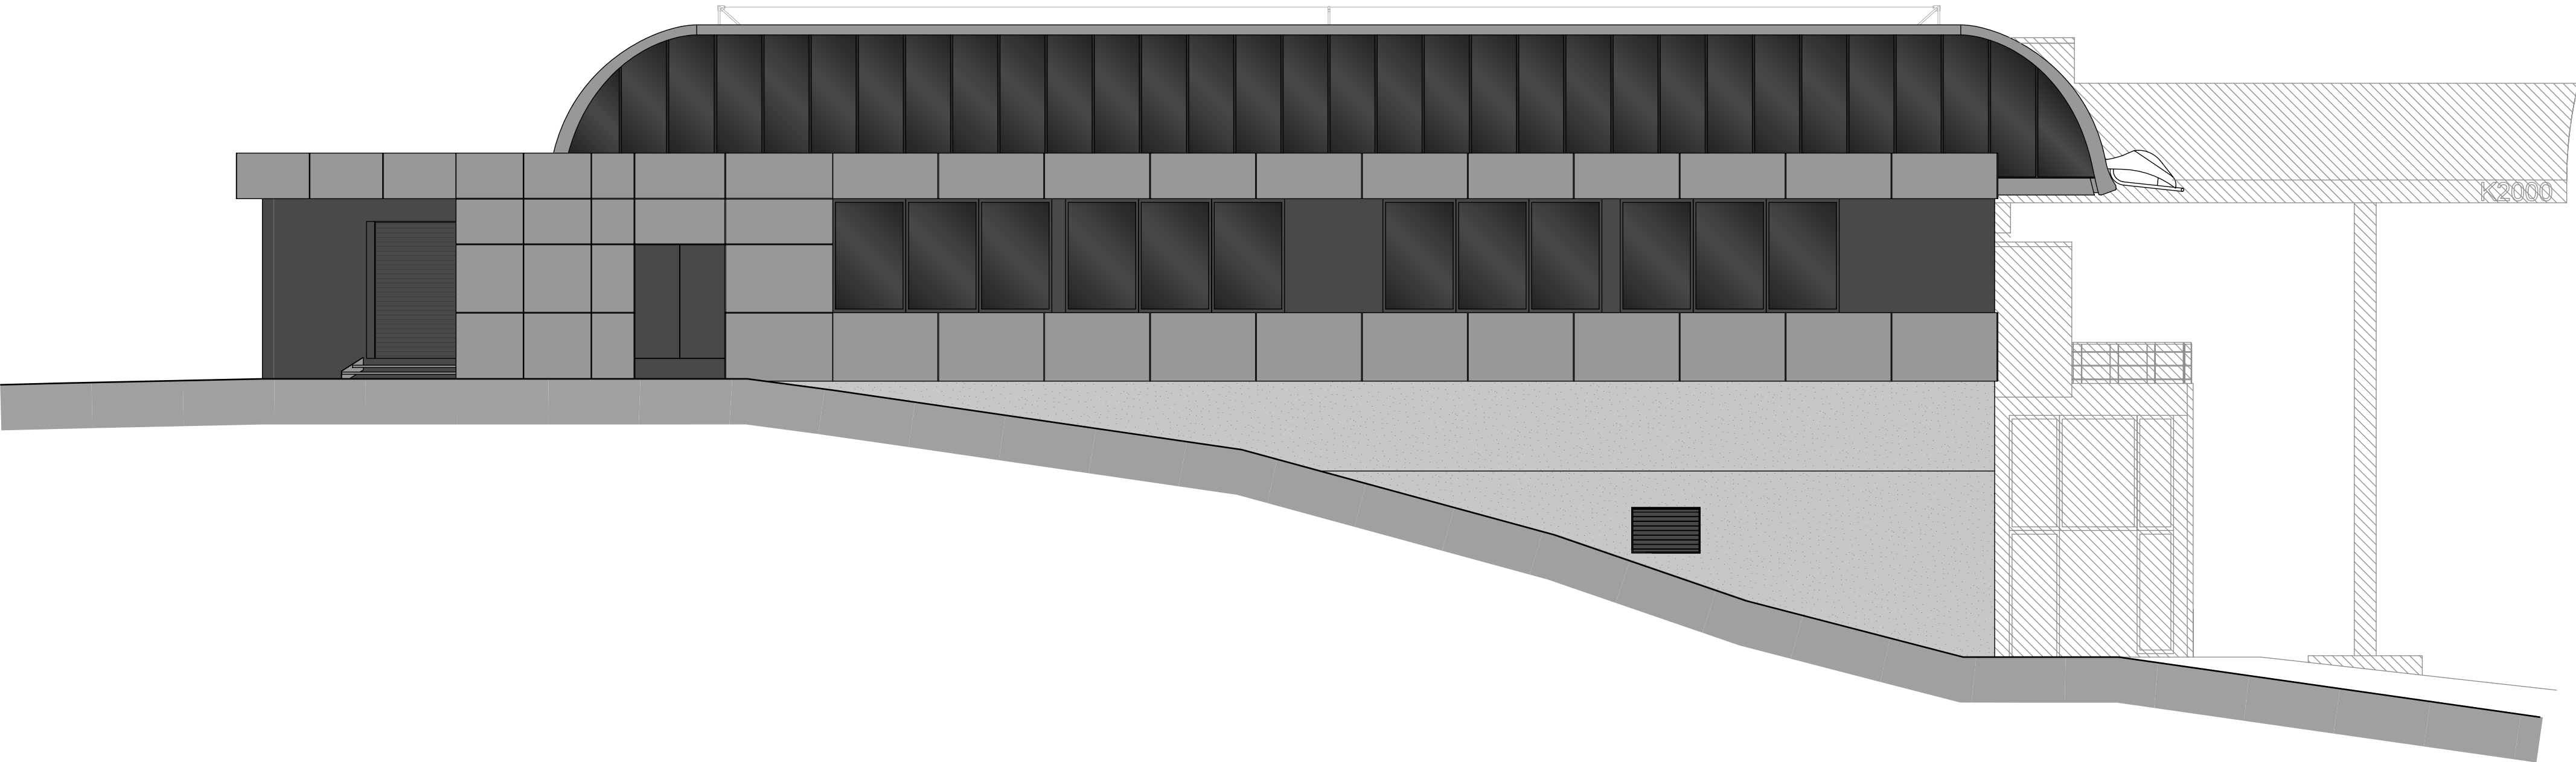


NORDANSICHT
Mst. 1:100

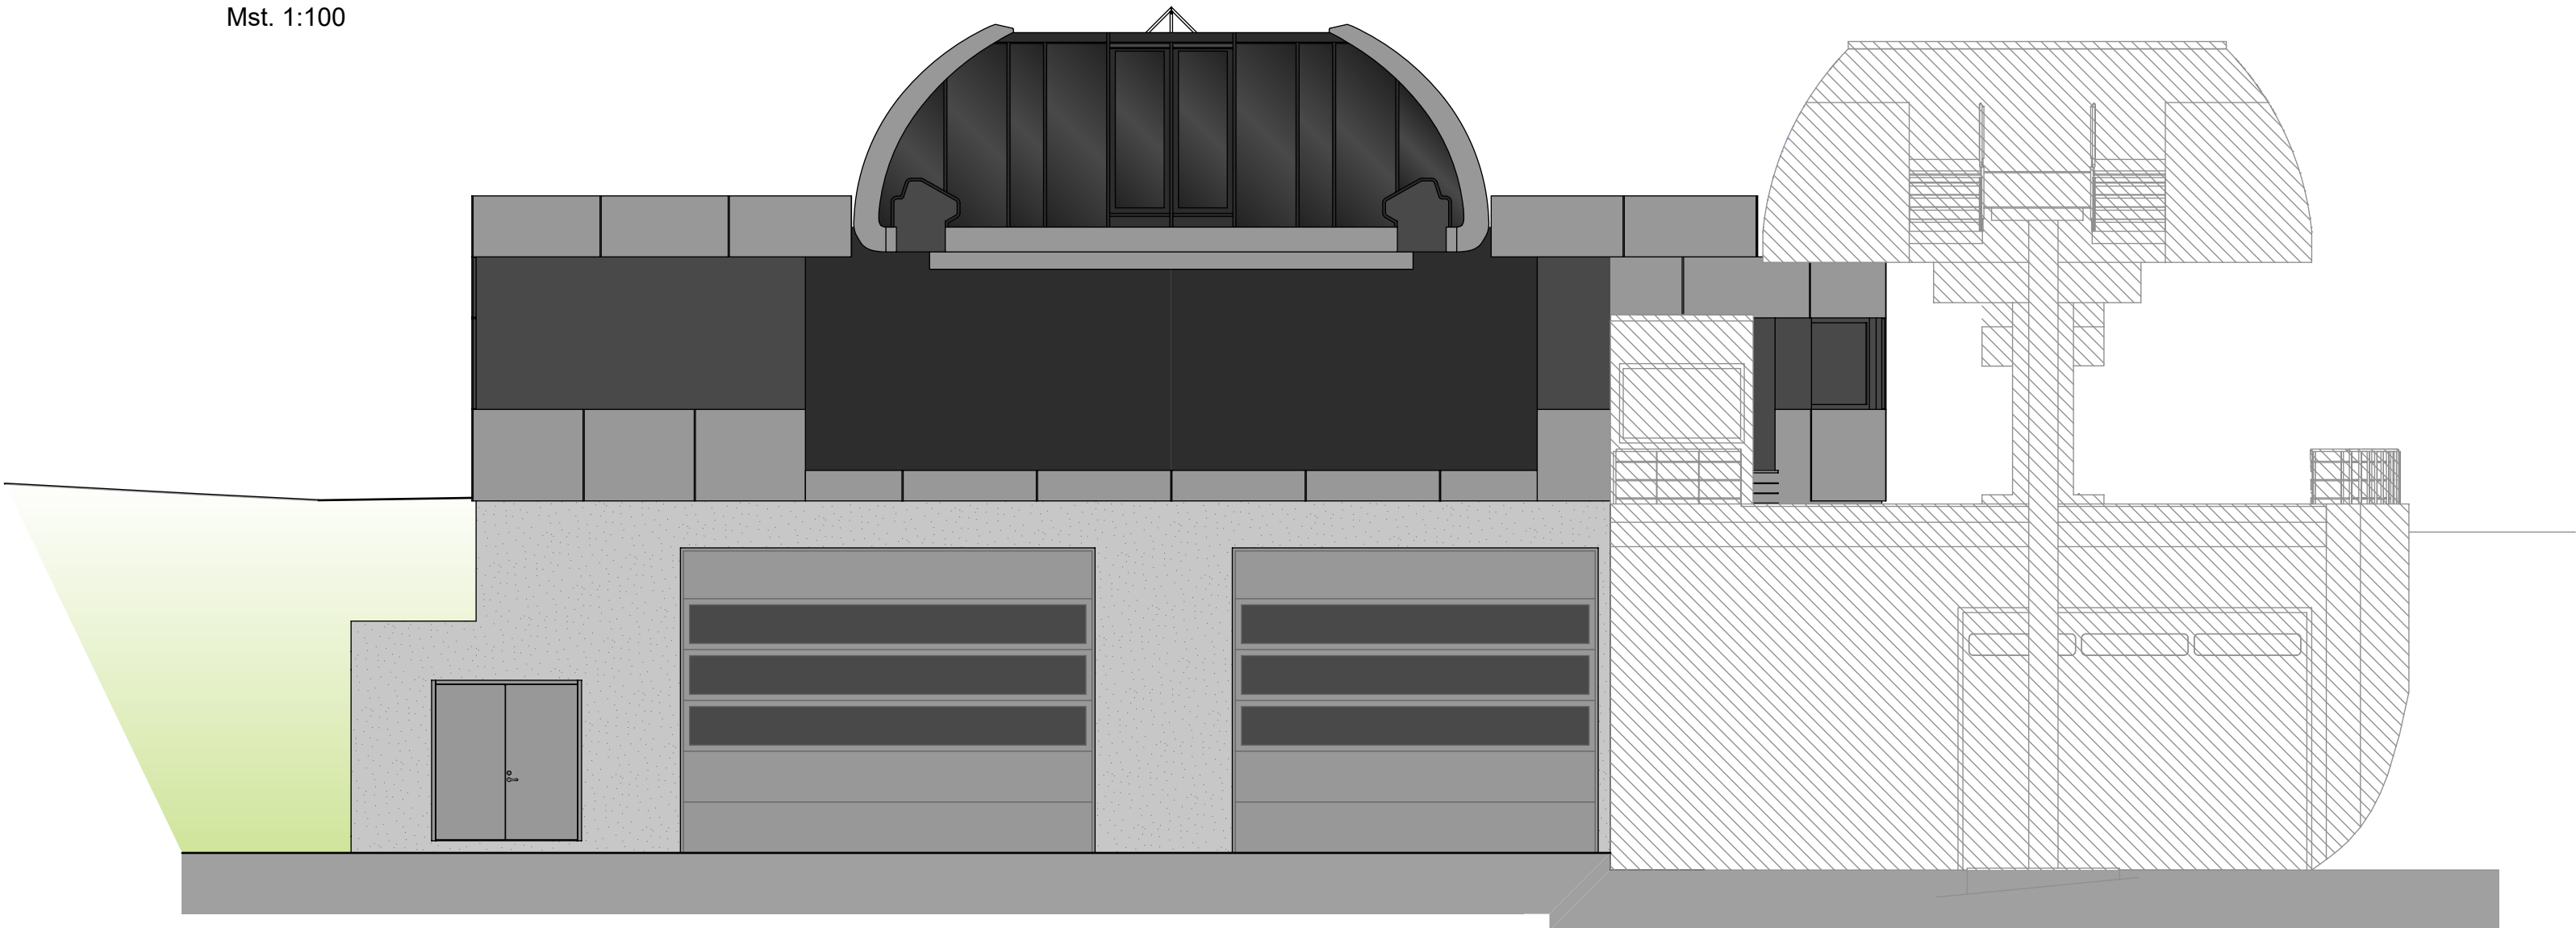

WESTANSICHT
Mst. 1:100

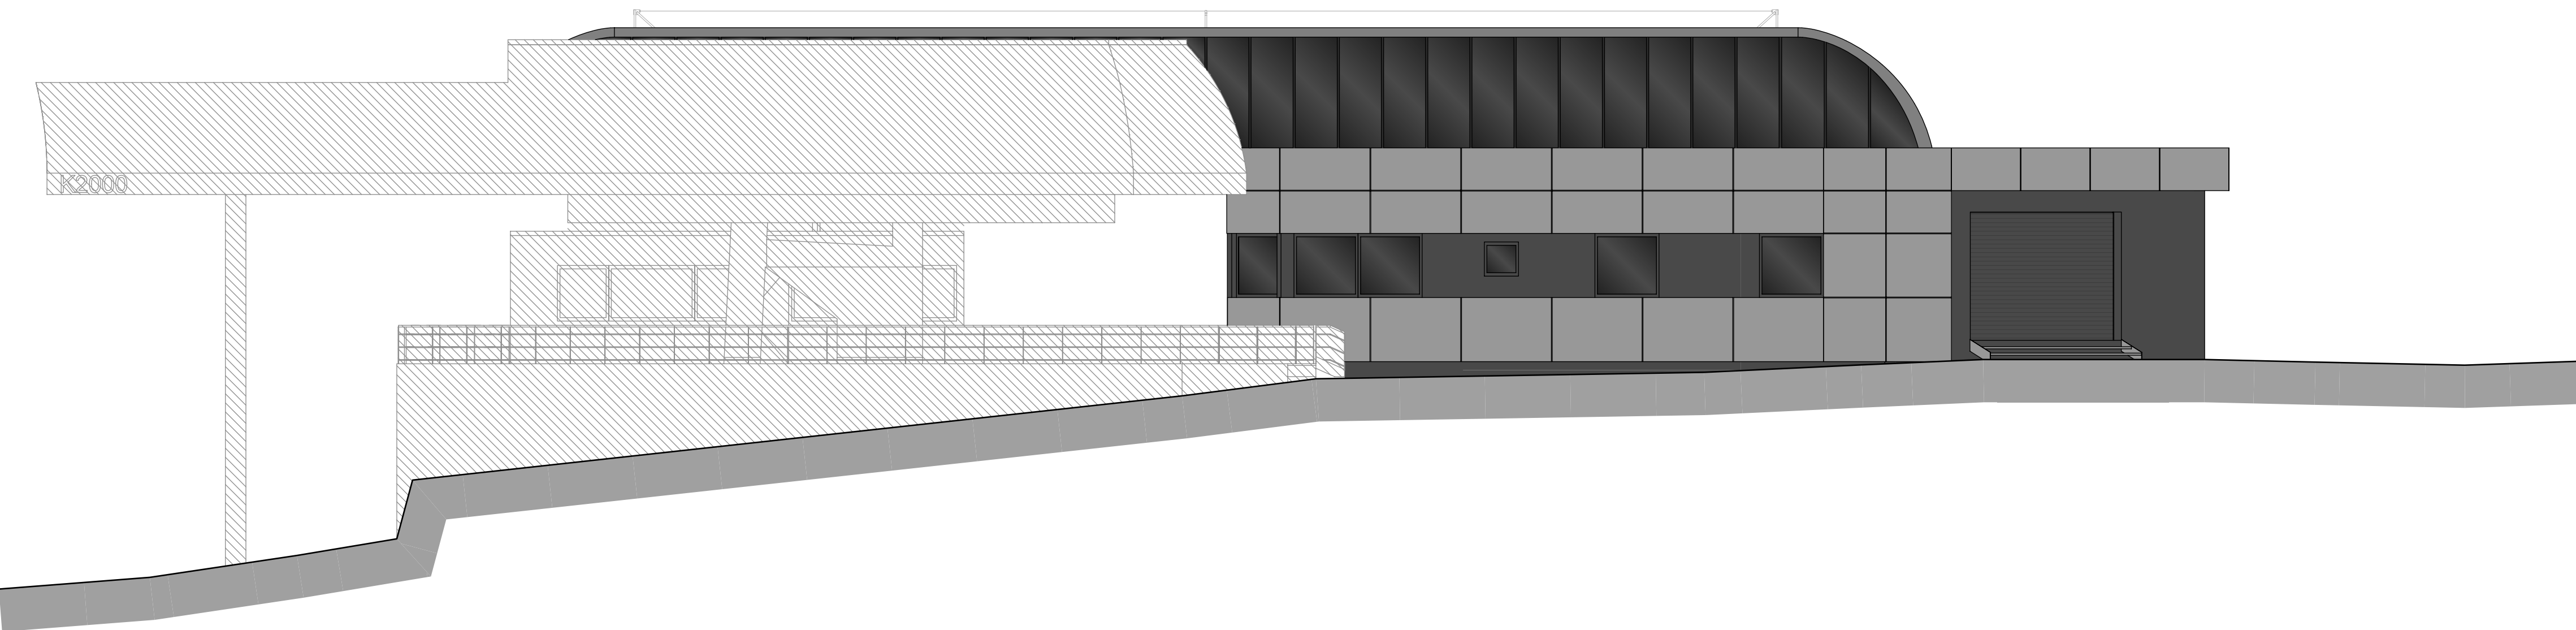

SÜDANSICHT
Mst. 1:100

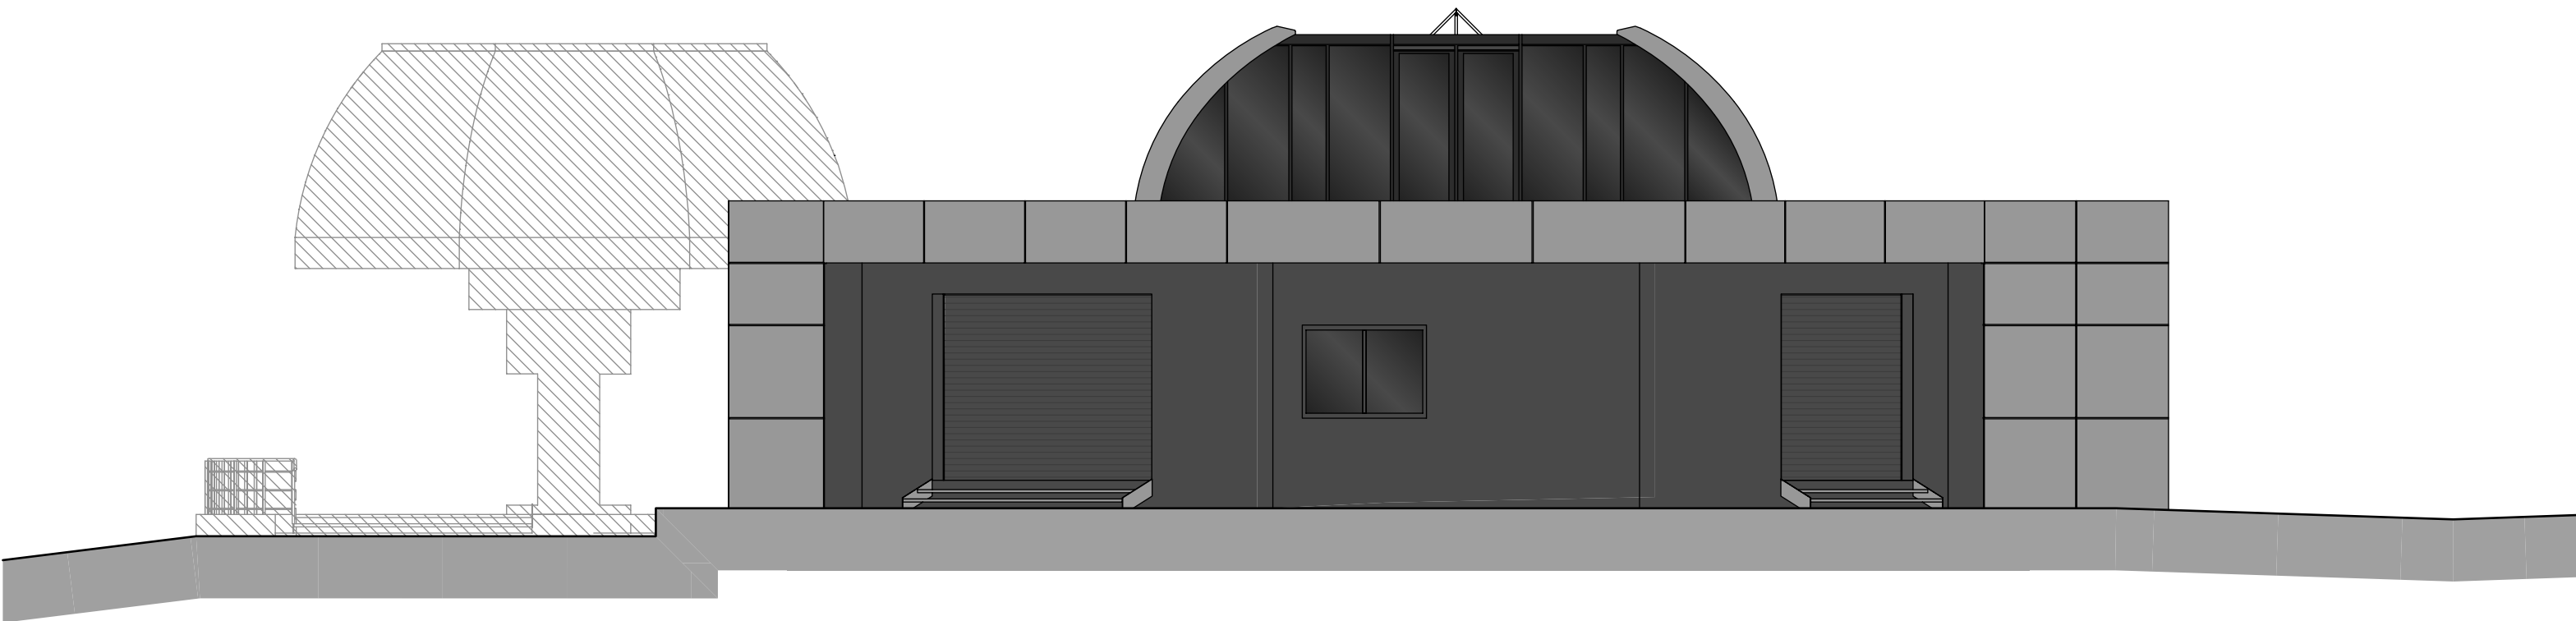

PROJEKT / PROGETTO

ERNEUERUNG DER AUFSTIEGSANLAGEN "KRONPLATZ 1+2"
MIT NEUER PISTENANBINDUNG AM KRONPLATZ IN DER GEMEINDE BRUNECK

PROJEKTANT / PROGETTISTA

iPM Engineering
Dott. Ing. Markus Pescoldederugg / Dott. Ing. Udo Mall
I-39031 Bruneck, Glimplatz 2 / Brunico, piazza Glim 2 - 0474/050005 - info@ipm.bz - www.ipm.bz



22090

Nov 2023	DB	MP
----------	----	----

Dez 2022	DB	MP
----------	----	----

Datum	bearb.	gepr.
-------	--------	-------

data	elab.	esam.
------	-------	-------

Plan-Nr.


n° disegno

</

H/B = 450 / 1100 (0.50m²)

TRAFOKABINE UND WASSERBECKEN


TRAFOKABINEN

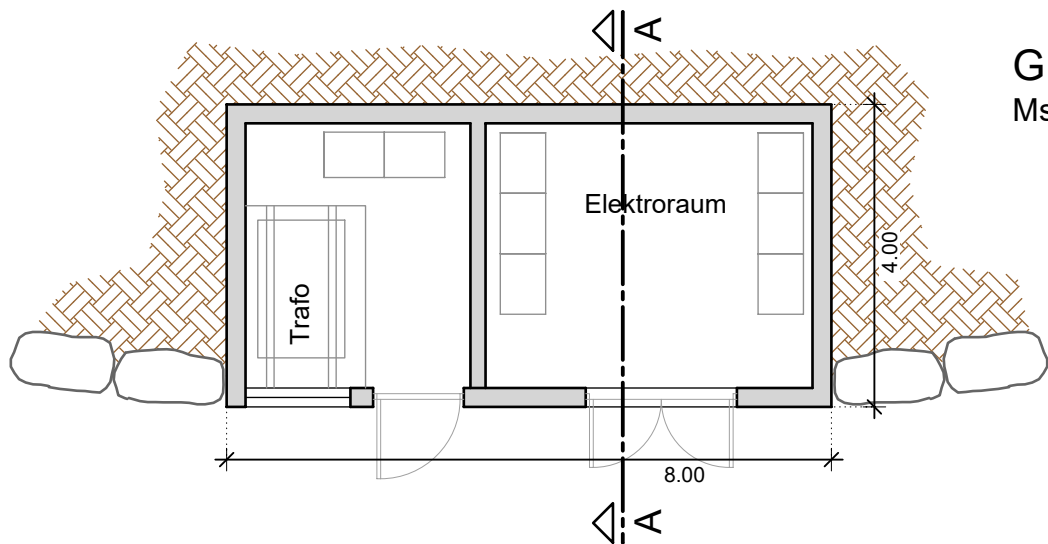


GRUNDRISS
Mst. 1:100

- LEGENDE:
- BESTEHENDE BAUTEILE
 - NEUE BAUTEILE
 - ABZUBRECHENDE BAUTEILE

SCHNITT A-A
Mst. 1:100

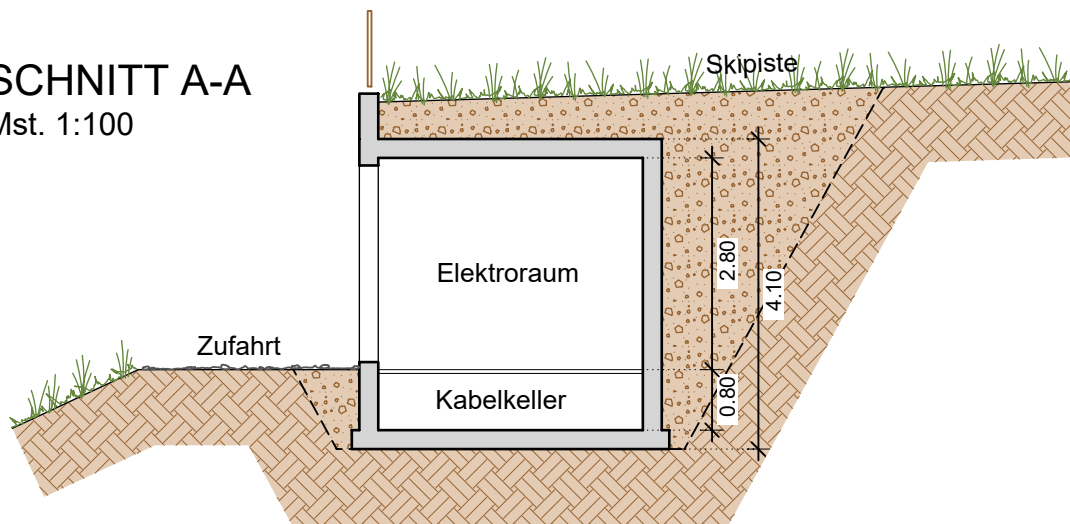


ANSICHT
Mst. 1:100

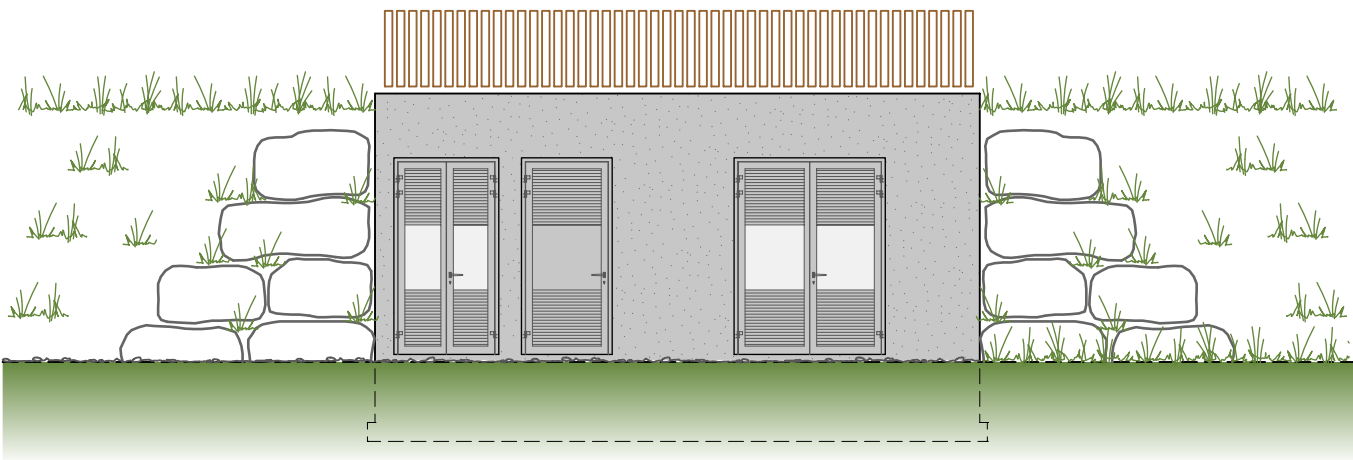


WASSERSPEICHER

GRUNDRISS
Mst. 1:200

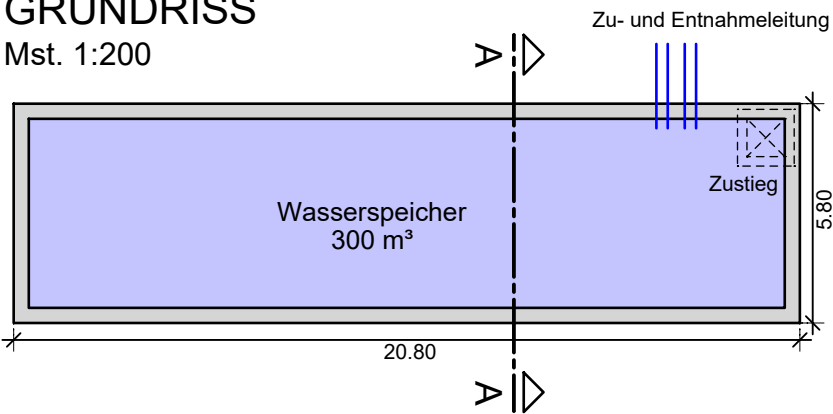

SCHNITT A-A
Mst. 1:100

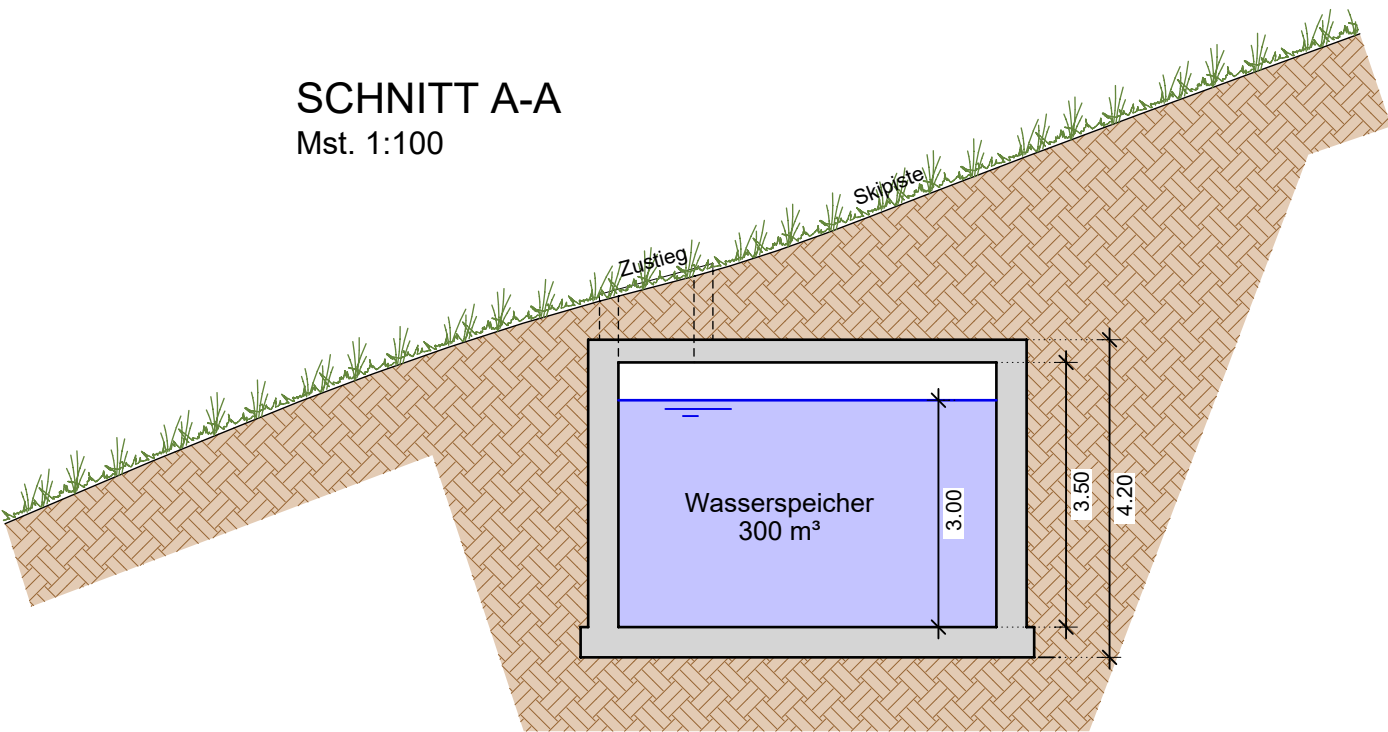

PROJEKT / PROGETTO

22090

ERNEUERUNG DER AUFSTIEGSANLAGEN "KRONPLATZ 1+2"
MIT NEUER PISTENANBINDUNG AM KRONPLATZ IN DER GEMEINDE BRUNECK

PROJEKTANT / PROGETTISTA

iPM Engineering
Dott. Ing. Markus Pescollderungg / Dott. Ing. Udo Mall
I-39031 Bruneck, Gilmplatz 2 / Brunico, piazza Gilm 2 - 0474/050005 - info@ipm.bz - www.ipm.bz



Nov 2023	DB	MP
Dez 2022	DB	MP
Datum data	bearb. elab.	gepr. esam.
Plan-Nr.	n° disegno	

04.p

Diese Zeichnung darf ohne unsere Genehmigung weder vervielfältigt noch Dritten zugänglich gemacht werden.
É vietata la riproduzione nonché la trasmissione a terzi di questo documento senza la nostra autorizzazione.