


# ALLEGATO 1: PLANIMETRIA UBICAZIONE SORGENTI

BAUSTELLE HINTERRIGGER  
CANTIERE DI HINTERRIGGER

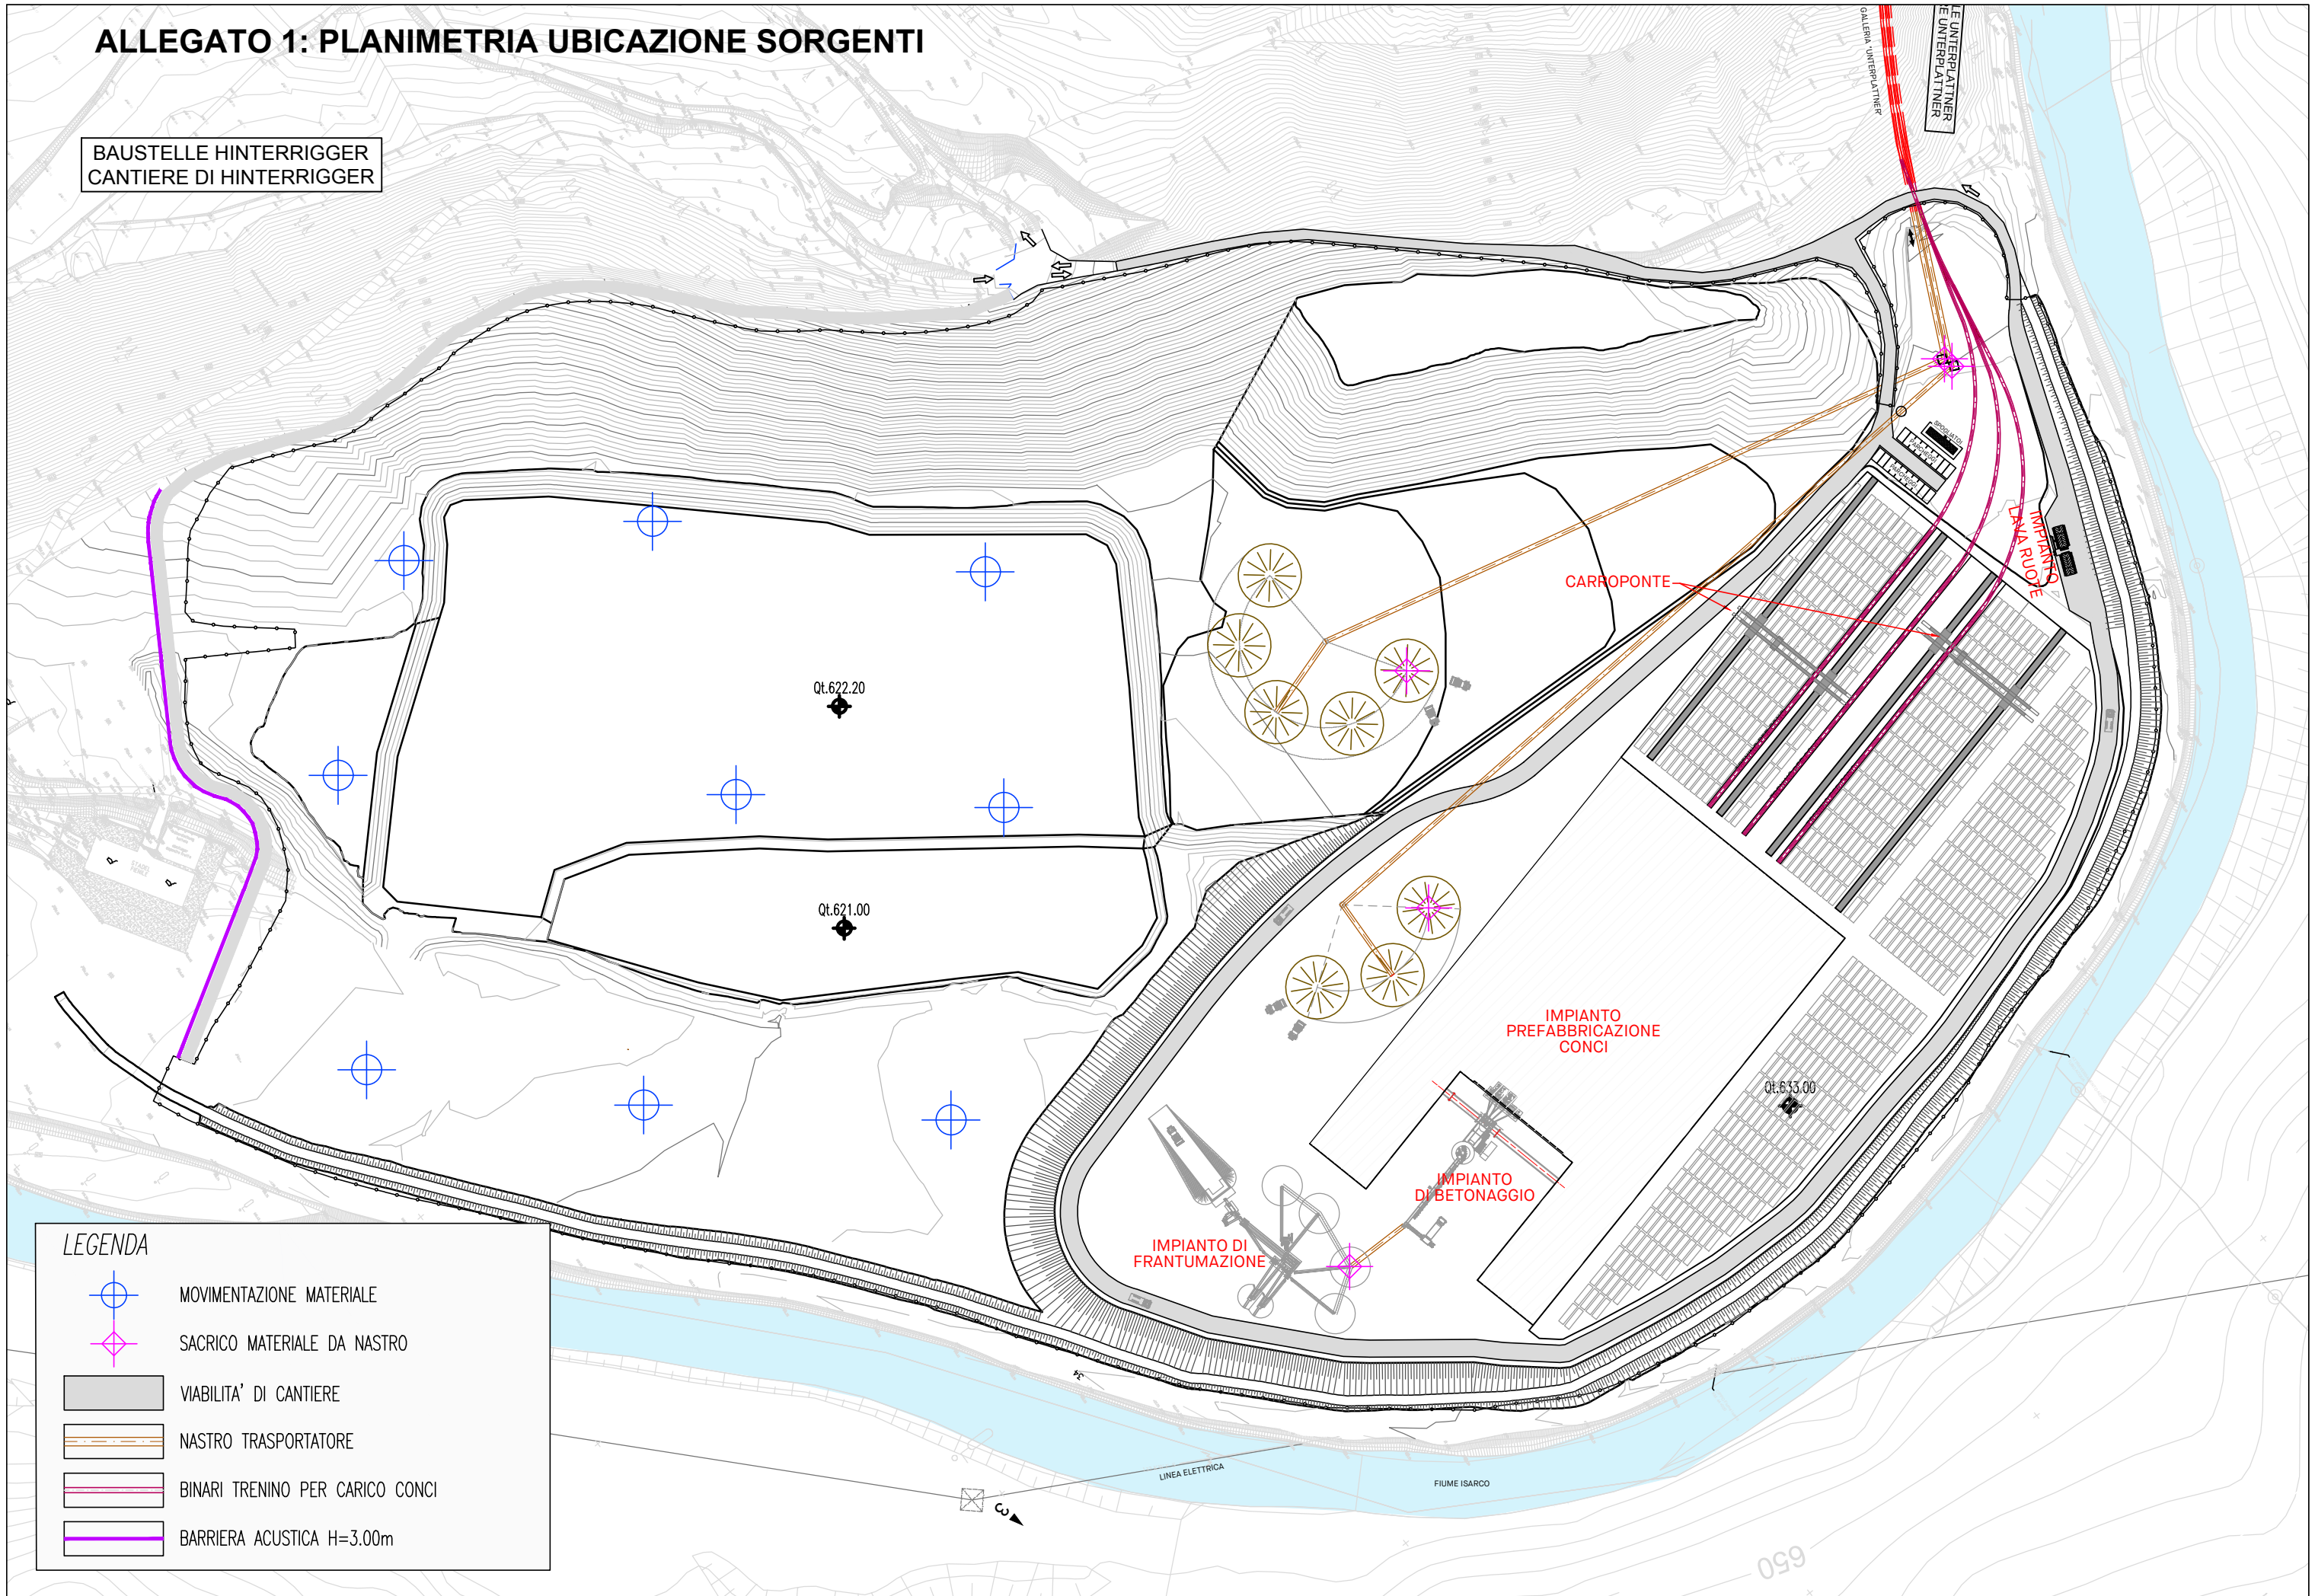

## LEGENDA

- MOVIMENTAZIONE MATERIALE
- SACRICO MATERIALE DA NASTRO
- VIABILITA' DI CANTIERE
- NASTRO TRASPORTATORE
- BINARI TRENINO PER CARICO CONCI
- BARRIERA ACUSTICA H=3.00m