


PLANIMETRIA DEMOLIZIONI FASE 3: BONIFICA AMBIENTALE  
LAGEPLAN DER ABRUCHARBEITEN PHASE 3: UMWELTURBARMACHUNG

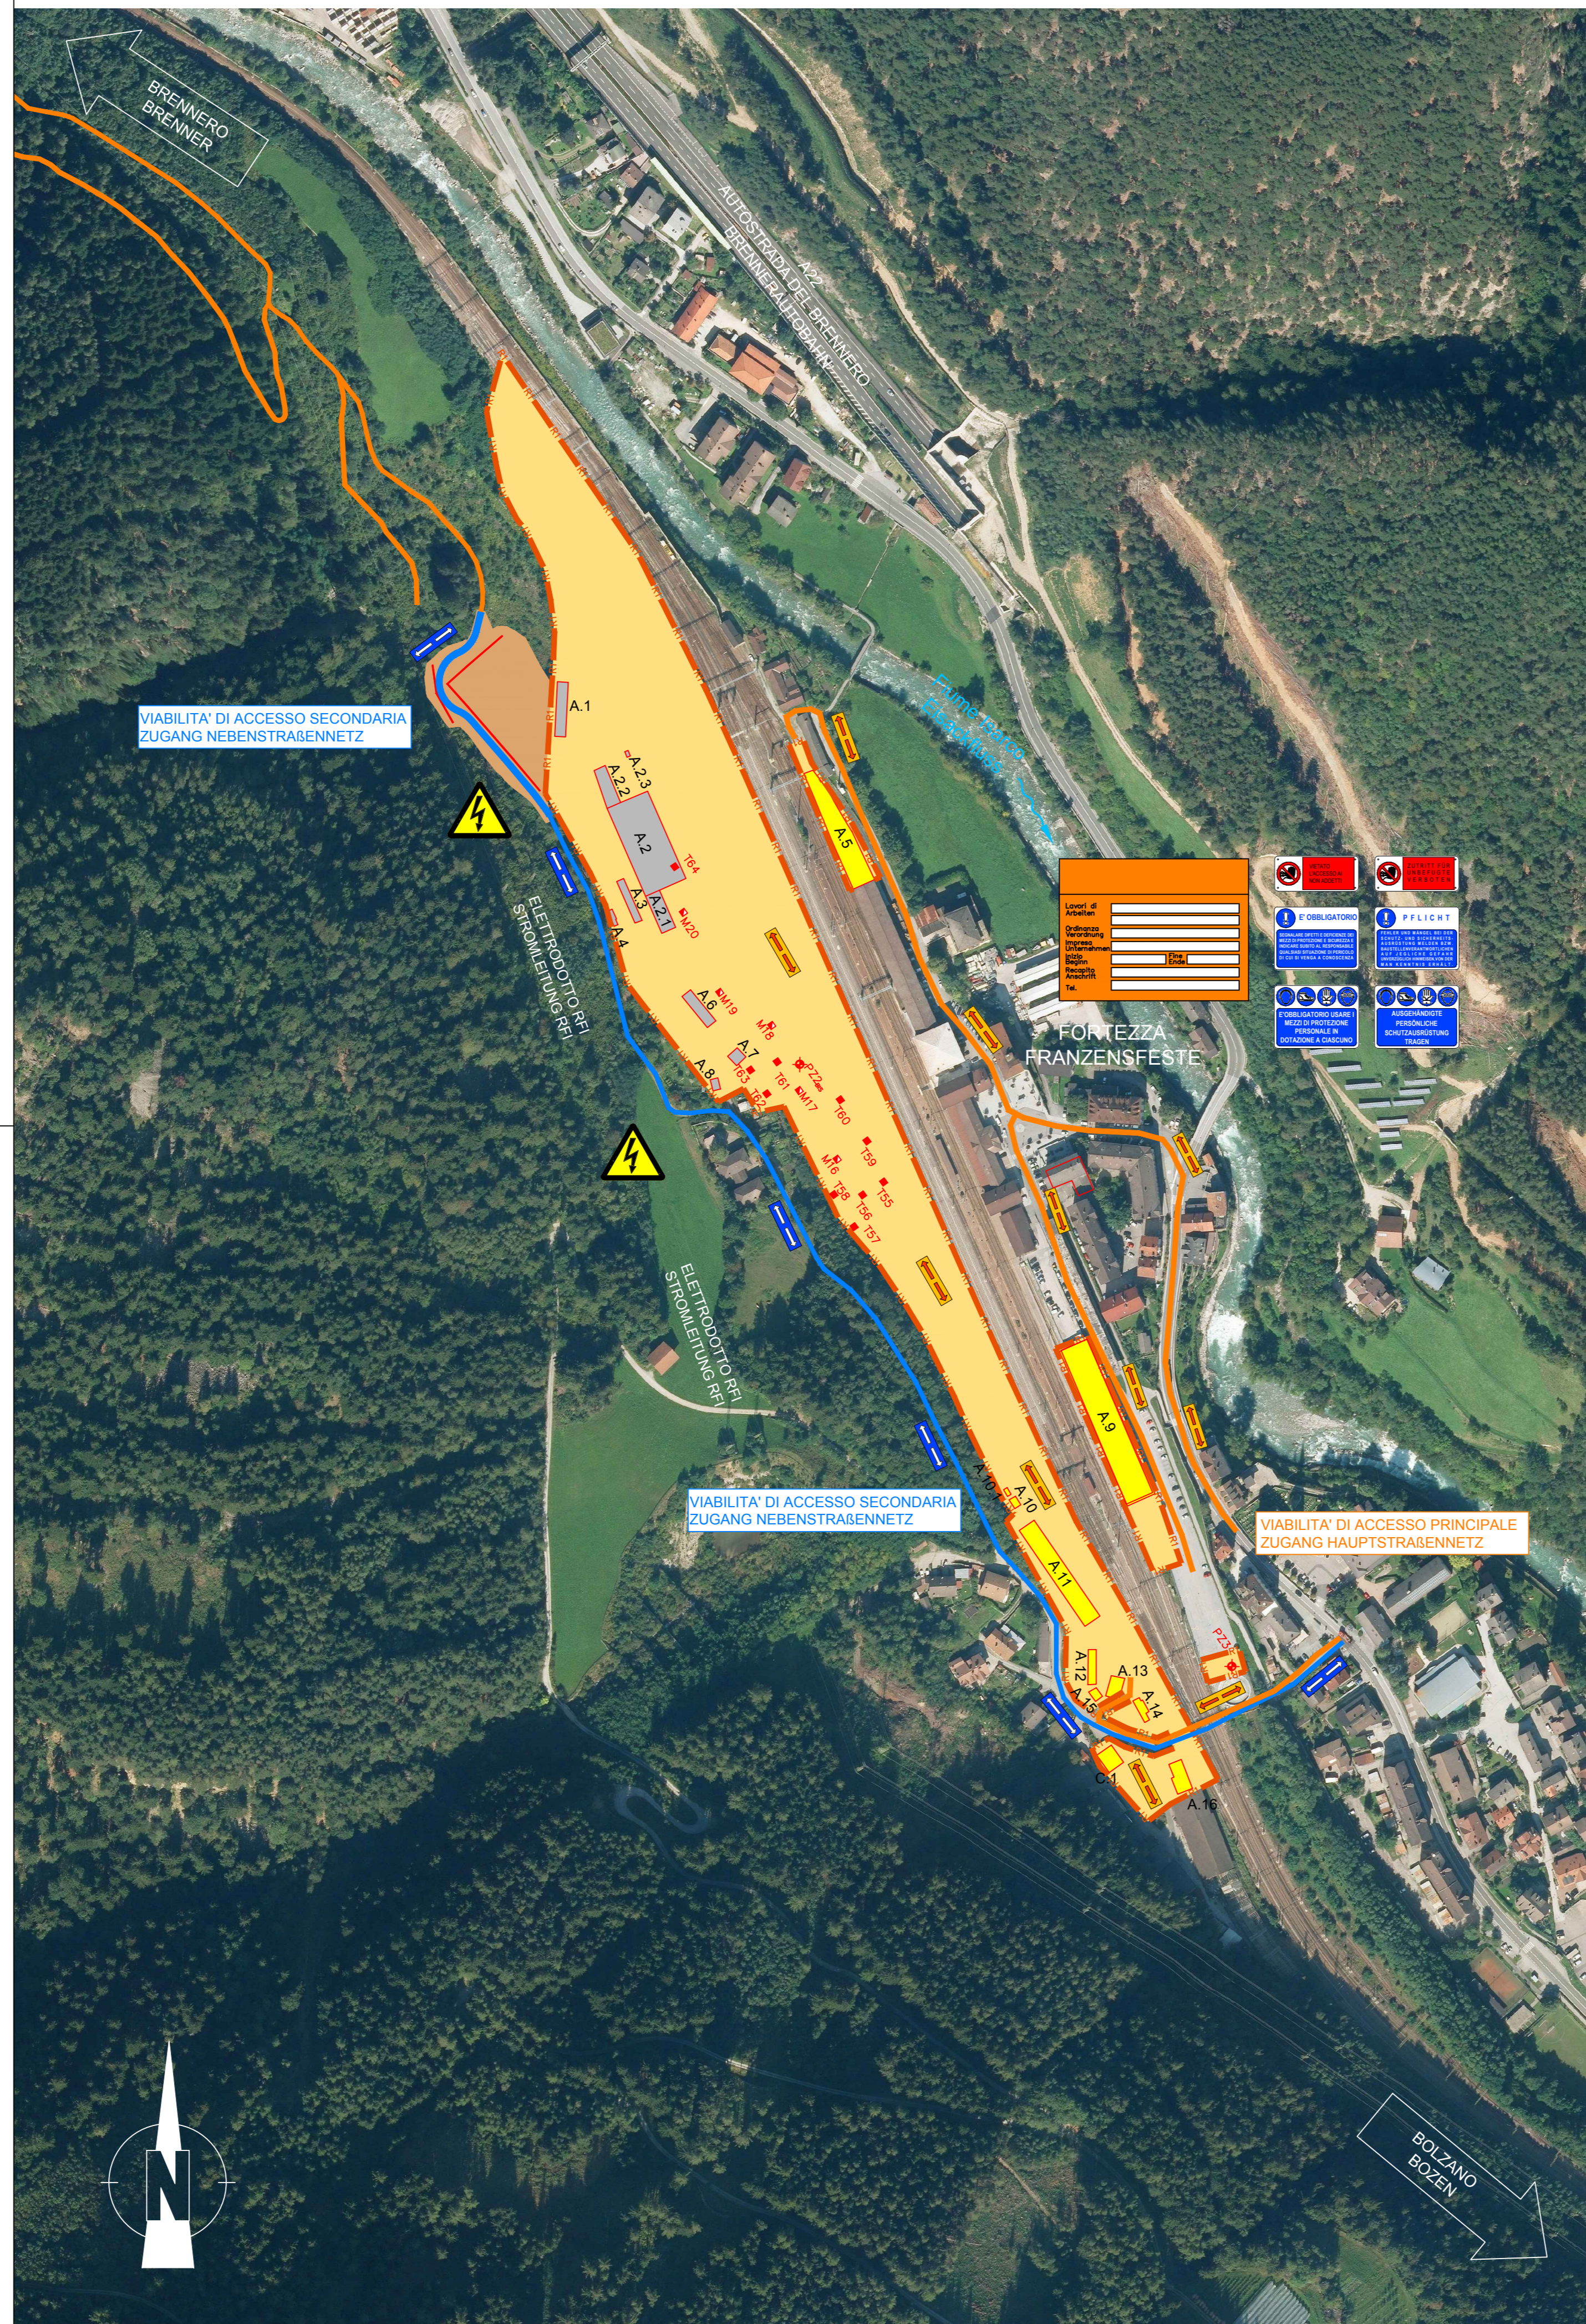


- LEGENDA**  
**LEGENDE**
- Edificio da demolire  
Abzubrechende Gebäude
  - Edificio demoliti fase 1  
Abgebrochene Gebäude Phase 1
  - Area di cantiere  
Baustellfläche
  - Bonifica lettica già eseguita  
Beseitigung der Sprengkörper schon gemacht
  - Viabilità di accesso principale  
Zugang Hauptstraßennetz
  - Viabilità di accesso secondaria  
Zugang Nebenstraßennetz
  - Recinzione di cantiere plastificata, L=2430 m  
Baustellzaun, L=2430 m
  - T55-64 Nuove indagini ambientali  
T55-64 Neue Umweltuntersuchungen
  - M16-20 Nuovi prelievi massiccata  
M16-20 Neue Untersuchungen Schotterungen
  - PZ2, PZ3 Nuovi piezometri  
PZ2, PZ3 Neue Grundwassermessstellen

M / SCALA 1 : 2.500  
100m 0 100m 200m 250m

**Bearbeitungsstand**  
**Stato di elaborazione**

Revision / Revisione	Andamenti / Modifiche	Verantwortlicher Änderung / Responsabile modifica	Datum / Data
00	Estensione / Prima Versione	I.Frasnelli	09.07.2018
01			
02			
03			
04			
05			

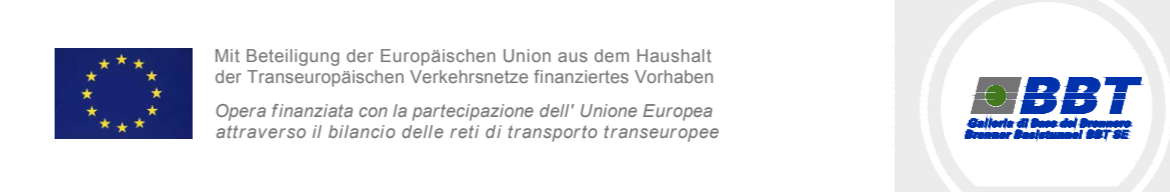

Ausbau Eisenbahnstrecke München-Verona  
**BRENNER BASISTUNNEL**  
Ausführungsplanung

Potenziamento asse ferroviario Monaco - Verona  
**GALLERIA DI BASE DEL BRENNERO**  
Progettazione esecutiva

**Baulos H81 Bahnhof Franzensfeste**  
**Lotto H81 Stazione Fortezza**

Sub-Baulos	Sublotto
Vorarbeiten Bahnhofsbereich	Attività preparatorie area di stazione
Fachbereich	Settore
Baustelleneinrichtung	Cantierizzazione
Titel	Titolo
Lageplan Phase 3	Planimetria fase 3
Umwelturbarmachung	Bonifica ambientale

	Datum / Data	Name / Nome
Bearbeitet / Elaborato	09.07.2018	I.Frasnelli
Geprüft / Verificato	11.07.2018	L.Rausa
Freigegeben / Autorizzato		M. Ianeselli

GALLERIA DI BASE DEL BRENNERO - BRENNER BASISTUNNEL BBT SA  
Piazza Stazione 1 • I-39100 Bolzano  
Tel.: +39 0471 962210 • Fax: +39 0471 962211  
Answer: 02 • + 490202/manager  
Tel.: +43 512 4030 • Fax: +43 512 4030-110  
Email: bbt@bbt-sa.com • www.bbt-sa.com

Projekt / progetto	von / da	Blatt / Monnaie / Blatt / Monnaie	von / da	Status / Document / Stato / Documento
02	H81	AF	001	KBN D1012 19015 00