


PLANIMETRIA
LAGEPLAN
(1:500)

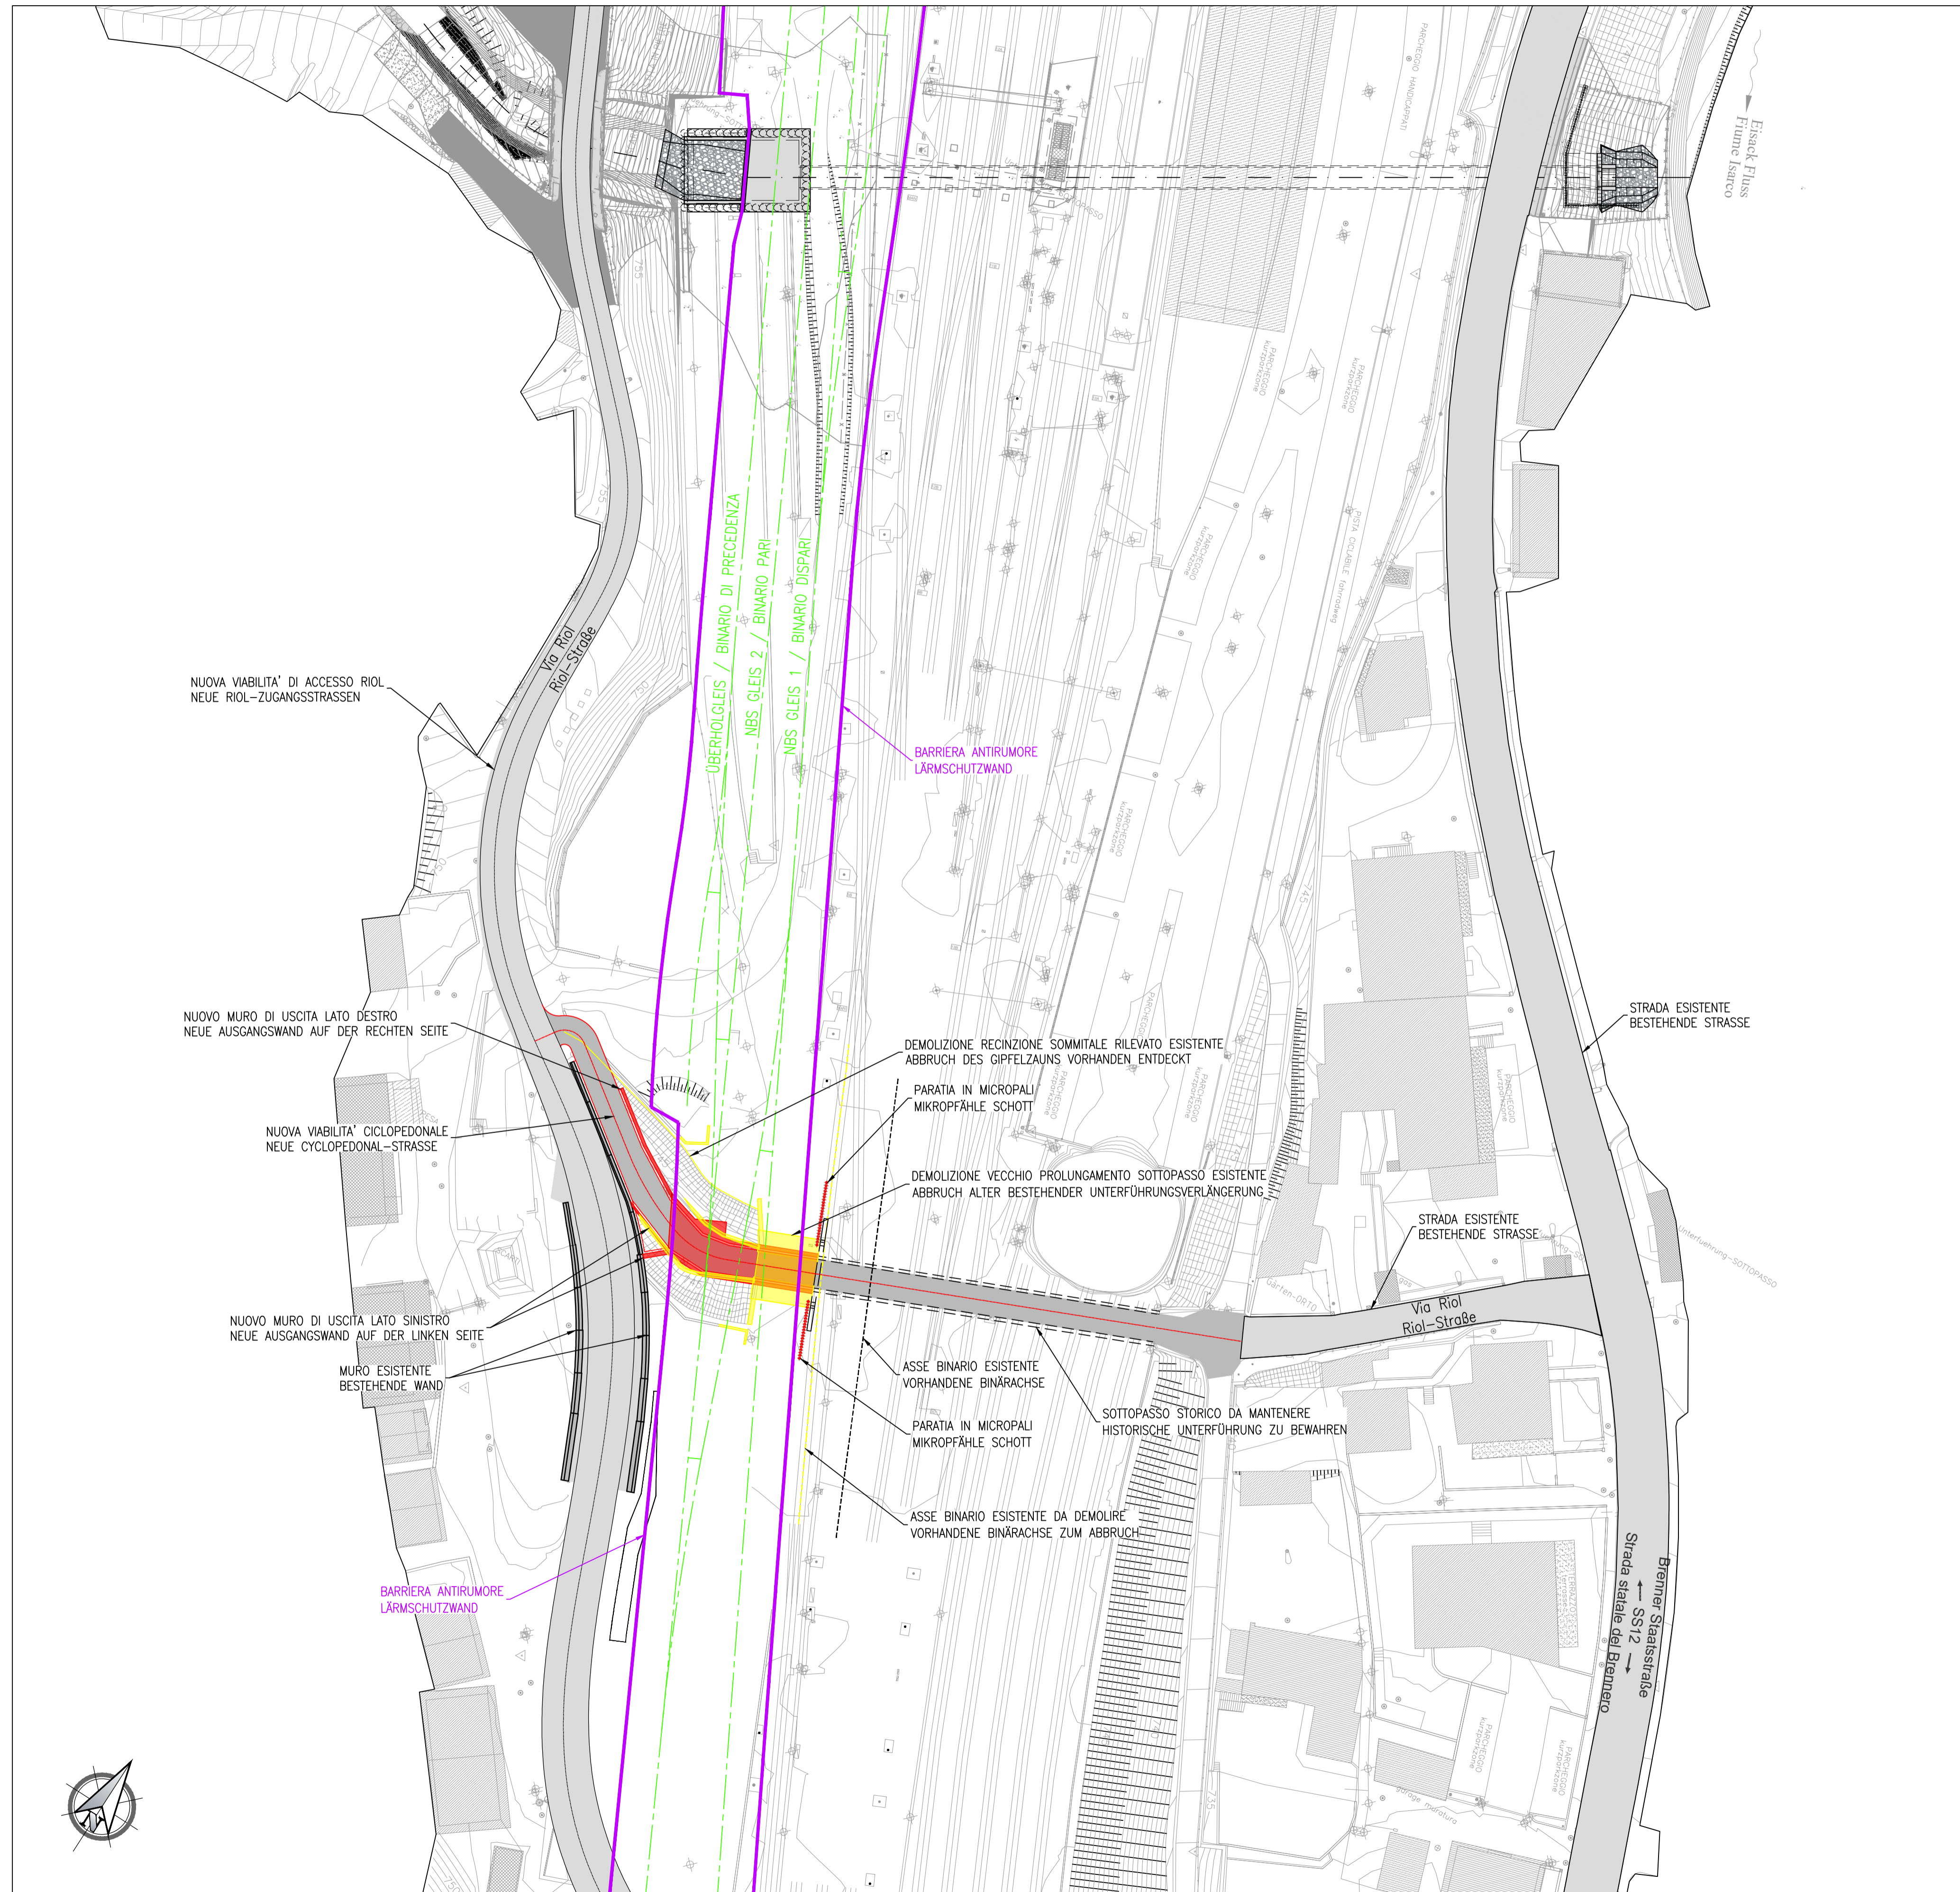

Bearbeitungsstand
Stato di elaborazione

Revisione	Modifiche	Responsabile modifica	Data
00	Estensione / Prima Versione	S. Benzoni	30.09.2022
01	Aλλαγungen gemäß BBT NOV2022-Untersuchung / Modifiche secondo istruttoria BBT NOV2022	S. Benzoni	04.12.2022
02			
03			
04			
05			

Mit Beteiligung der Europäischen Union aus dem Haushalt der Transzeuropäischen Verkehrsnetze finanziertes Vorhaben
Opera finanziata con la partecipazione dell'Unione Europea attraverso il bilancio delle reti di trasporto transeuropee



Ausbau Eisenbahnachse München-Verona
BRENNER BASISTUNNEL
Ausführungsplanung
Potenziamento asse ferroviario Monaco - Verona
GALLERIA DI BASE DEL BRENNERO
Progetto Esecutivo

Baulos H81 Bahnhof Franzensfeste
Lotto H81 Stazione Fortezza

Sub-Baulos: Verlängerung Fahrrad und Fußgängerunterführung Riolstraße
Fachbereich: 01- ALLGEMEINE DOKUMENTE

Sublotto: Prolungamento sottovia ciclopedonale via Riol
Settore: 01-ELABORATI GENERALI

Titel: Allgemeiner Lageplanprojekt
Titolo: Planimetria generale di progetto

		Datum / Data	Name / Nome
Bearbeitet / Elaborato		30.09.2022	S. Benzoni
Geprüft / Verificato		30.09.2022	A. Poli
Freigegeben / Autorizzato			
GALLERIA DI BASE DEL BRENNERO - BRENNER BASISTUNNEL BBT SE Piazza Stazione 1 • I-39100 Bolzano Tel.: +39 0471 0622-10 • Fax: +39 0471 0622-11 Amraser Str. 8 • A6620 Innsbruck Tel.: +43 512 4030 • Fax: +43 512 4030-110 Email: bbt@bbt-se.com • www.bbt-se.com			
Projekt-kilometer / Chilometro progetto		von / da bis / a	Status Dokument / Stato documento
Bau-kilometer / Chilometro opera		von / da bis / a	Status Dokument / Stato documento
Staat / Stato	Los / Lotto	Einheit / Unità	Nummer / Numero
02	H81	AF	002
Dokumententyp / Tipo documento		Vertrag / Contratto	Nummer / Numero
1A8		D1538	02010
			Revision / Revisione
			01