

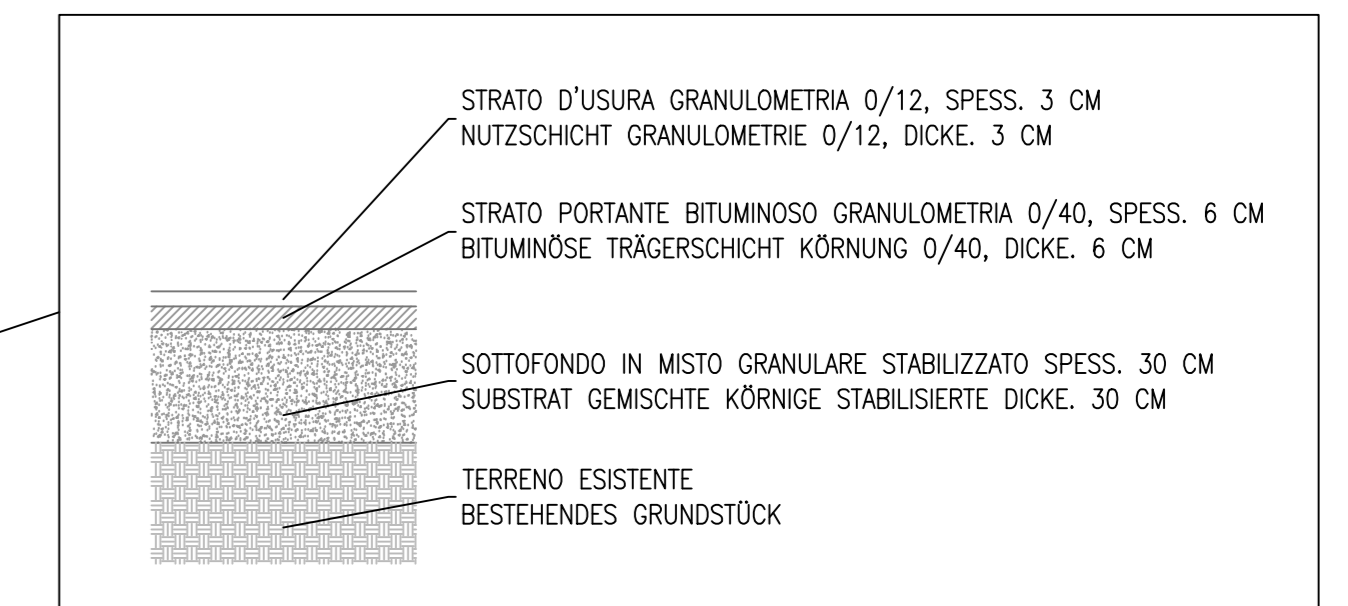


PLANIMETRIA  
LAGEPLAN  
(1:200)

PARTICOLARE PACCHETTO FINITURA NUOVA VIABILITA' CICLOPENONALE  
SPEZIELLES FINISH-PAKET NEUE CYCLO-PENONAL-STRASSEN  
(1:20)

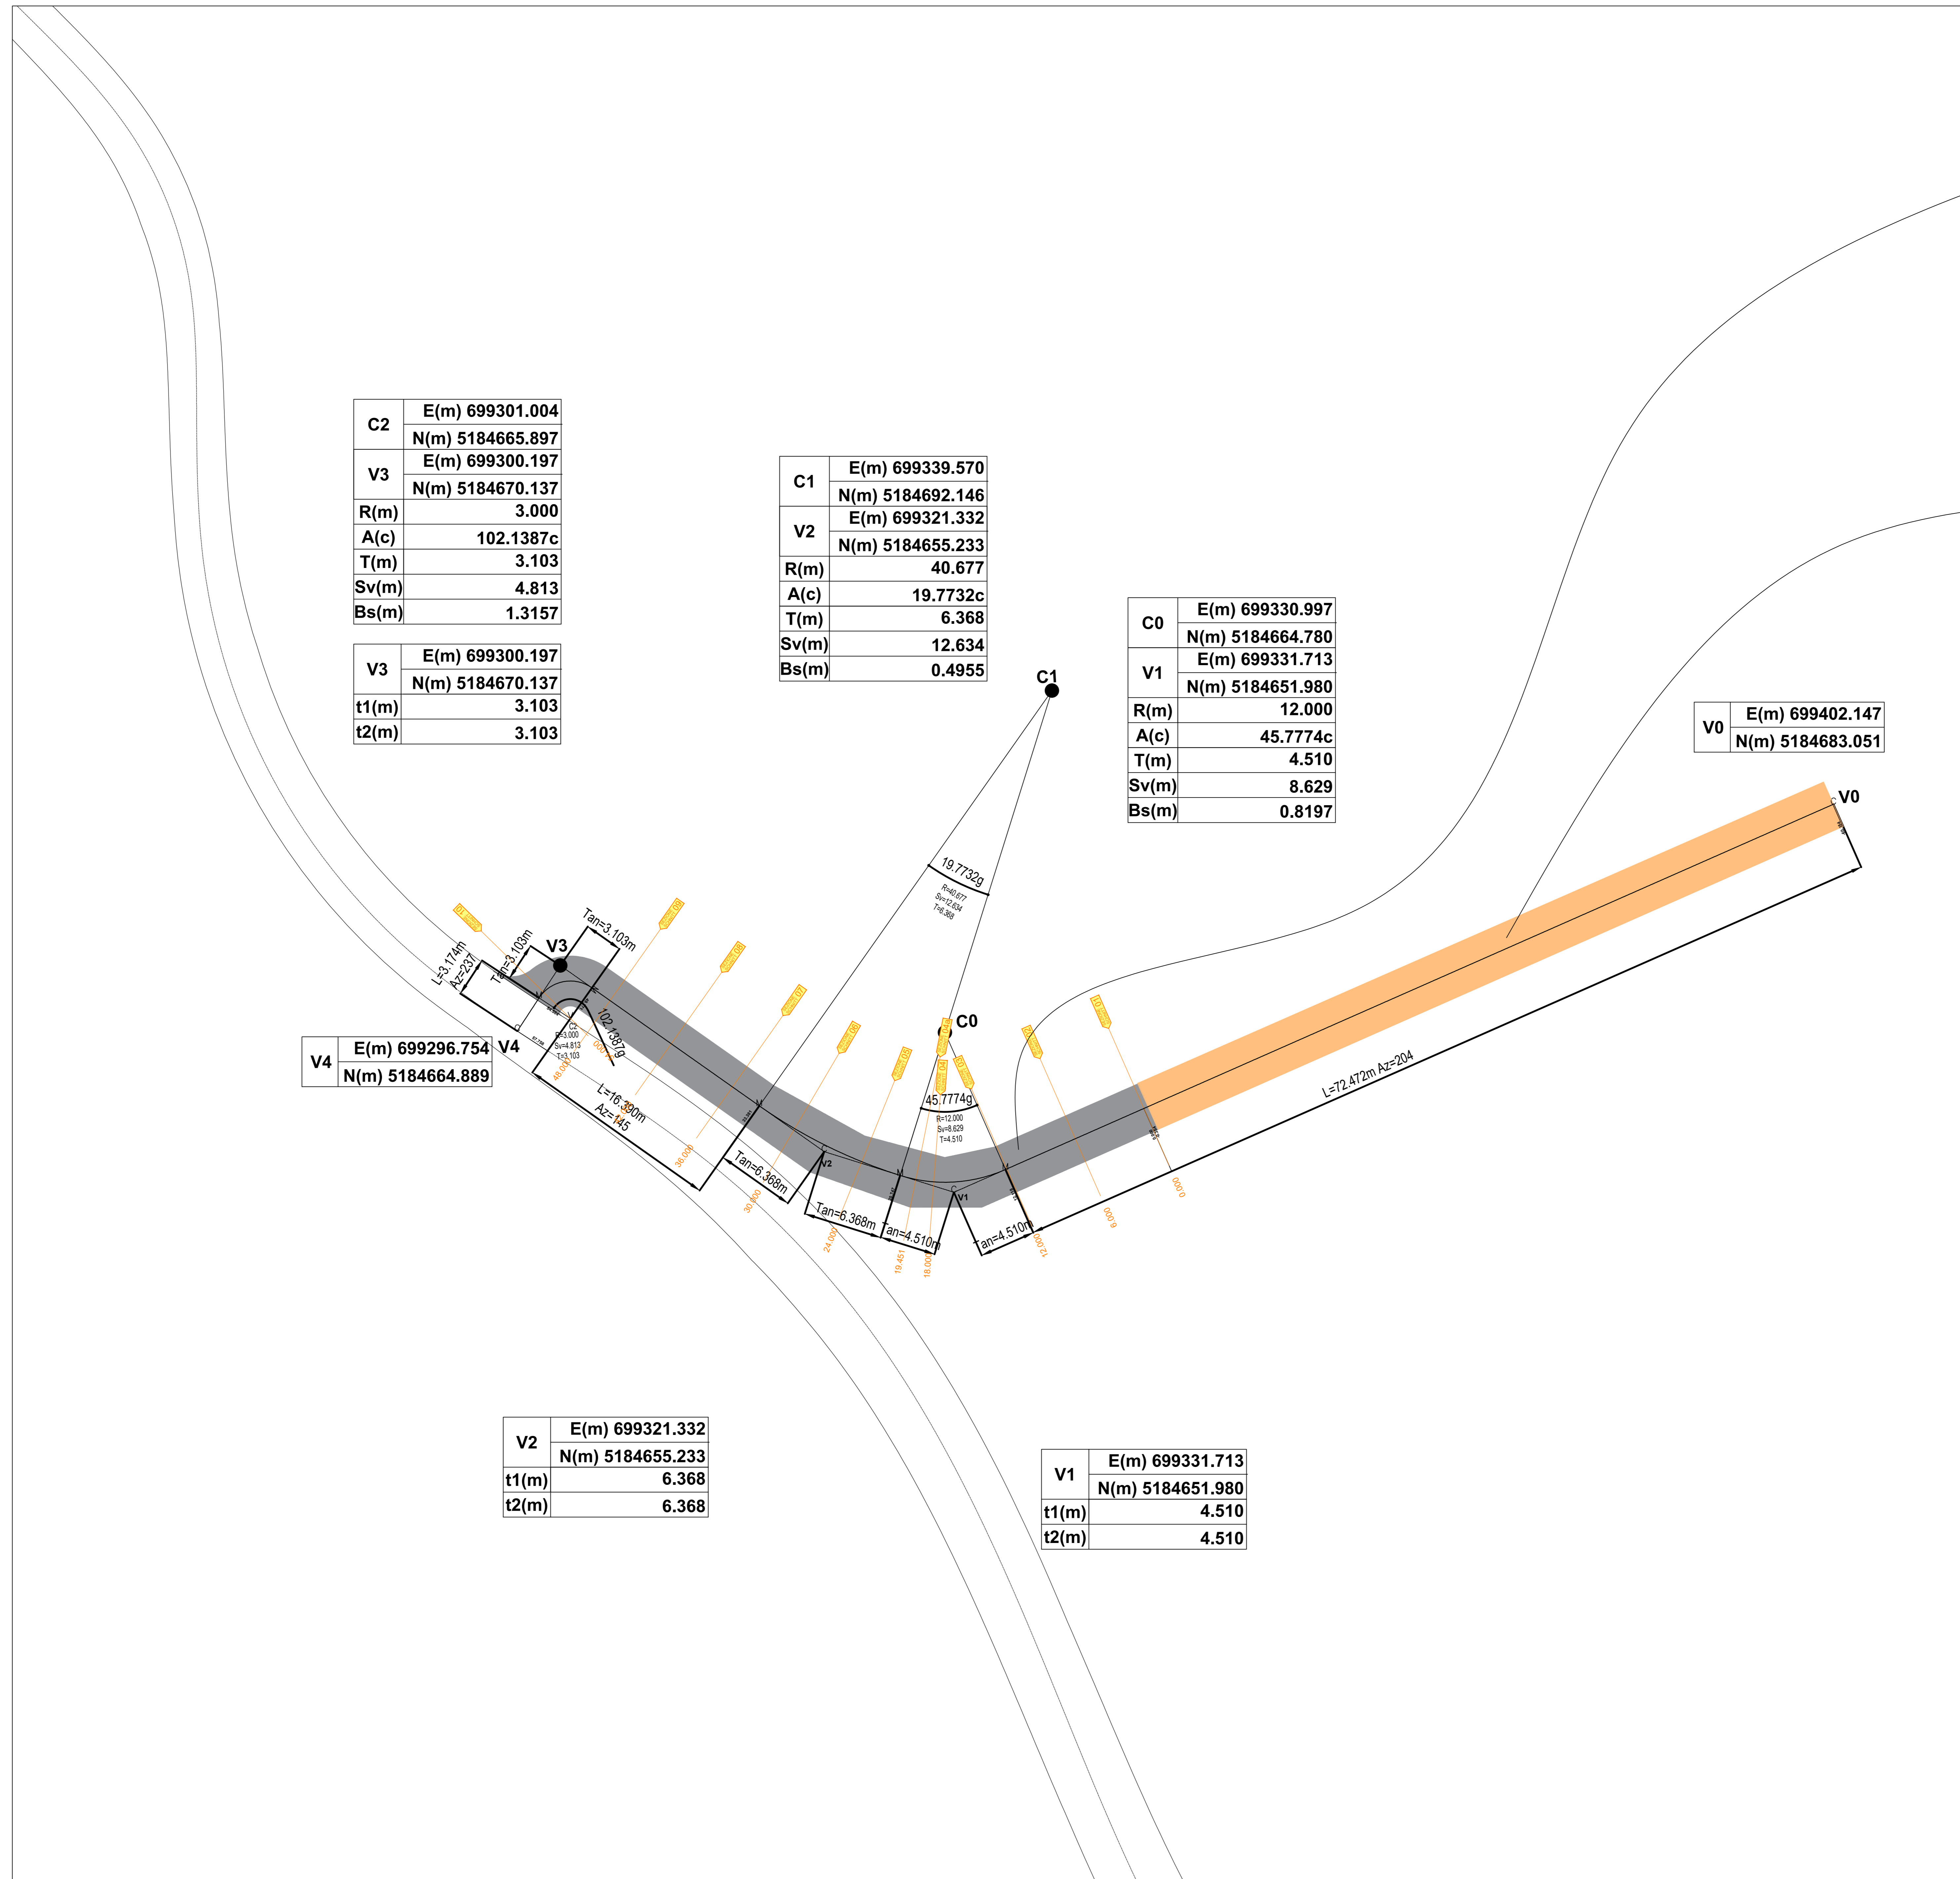

PARTICOLARE PACCHETTO FINITURA SOTTOPASSO STORICO DA MANTENERE  
BESONDERES HISTORISCHES UNTERFÜHRUNGS-FINISH-PAKET ZU PFLEGEN  
(1:20)

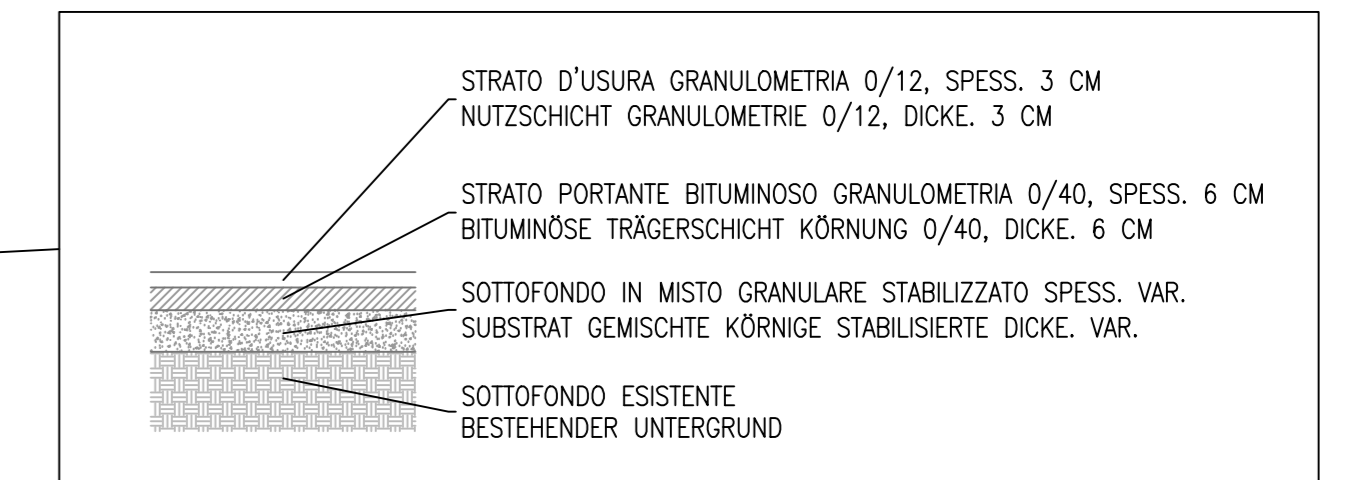

<b>C2</b>	<b>E(m) 699301.004</b>
	<b>N(m) 5184665.897</b>
<b>V3</b>	<b>E(m) 699300.197</b>
	<b>N(m) 5184670.137</b>
<b>R(m)</b>	<b>3.000</b>
<b>A(c)</b>	<b>102.1387c</b>
<b>T(m)</b>	<b>3.103</b>
<b>Sv(m)</b>	<b>4.813</b>
<b>Bs(m)</b>	<b>1.3157</b>
<b>V3</b>	<b>E(m) 699300.197</b>
	<b>N(m) 5184670.137</b>
<b>t1(m)</b>	<b>3.103</b>
<b>t2(m)</b>	<b>3.103</b>

<b>C1</b>	<b>E(m) 699339.570</b>
	<b>N(m) 5184692.146</b>
<b>V2</b>	<b>E(m) 699321.332</b>
	<b>N(m) 5184655.233</b>
<b>R(m)</b>	<b>40.677</b>
<b>A(c)</b>	<b>19.7732c</b>
<b>T(m)</b>	<b>6.368</b>
<b>Sv(m)</b>	<b>12.634</b>
<b>Bs(m)</b>	<b>0.4955</b>

<b>C0</b>	<b>E(m) 699330.997</b>
	<b>N(m) 5184664.780</b>
<b>V1</b>	<b>E(m) 699331.713</b>
	<b>N(m) 5184651.980</b>
<b>R(m)</b>	<b>12.000</b>
<b>A(c)</b>	<b>45.7774c</b>
<b>T(m)</b>	<b>4.510</b>
<b>Sv(m)</b>	<b>8.629</b>
<b>Bs(m)</b>	<b>0.8197</b>

<b>V0</b>	<b>E(m) 699402.147</b>
	<b>N(m) 5184683.051</b>

<b>V4</b>	<b>E(m) 699296.754</b>
	<b>N(m) 5184664.889</b>

<b>V2</b>	<b>E(m) 699321.332</b>
	<b>N(m) 5184655.233</b>
<b>t1(m)</b>	<b>6.368</b>
<b>t2(m)</b>	<b>6.368</b>

<b>V1</b>	<b>E(m) 699331.713</b>
	<b>N(m) 5184651.980</b>
<b>t1(m)</b>	<b>4.510</b>
<b>t2(m)</b>	<b>4.510</b>

Bearbeitungsstand Stato di elaborazione				
Revisione	Modifiche	Responsabile	Data	
00	Estensione / Prima Versione	S. Benzeni	30.09.2022	
01	Aλλαγe gemäß BBT NOV2022-Untersuchung / Modifiche secondo struttura BBT NOV2022	S. Benzeni	04.12.2022	
02				
03				
04				
05				

Mit Beteiligung der Europäischen Union aus dem Haushalt der Transportspezifischen Vorhaben des Europäischen Verkehrsinfrastrukturinvestitionsplans  
Cofinanziato con la partecipazione dell'Unione Europea attraverso il bilancio delle reti di trasporto trans-europee

**Brenner Basistunnel**  
Ausführungsplanung

Projektierung der Bauwerke  
05-PROJEKTIERUNG DER BAUWERKE

Planimetria di tracciamento  
viabilità ciclopedonale

Stato	Elaborato	Data	Nome
Bearbeitet / Elaborato		30.09.2022	S. Benzeni
Geprüft / Verificato		30.09.2022	A. Poli
Freigegeben / Autorizzato			

Projekt / progetto	von / da	Revisoren / Revisori	von / da	Stadium / Stato
02	H81	AF	002	120