



PLANIMETRIA
LAGEPLAN
(1:200)

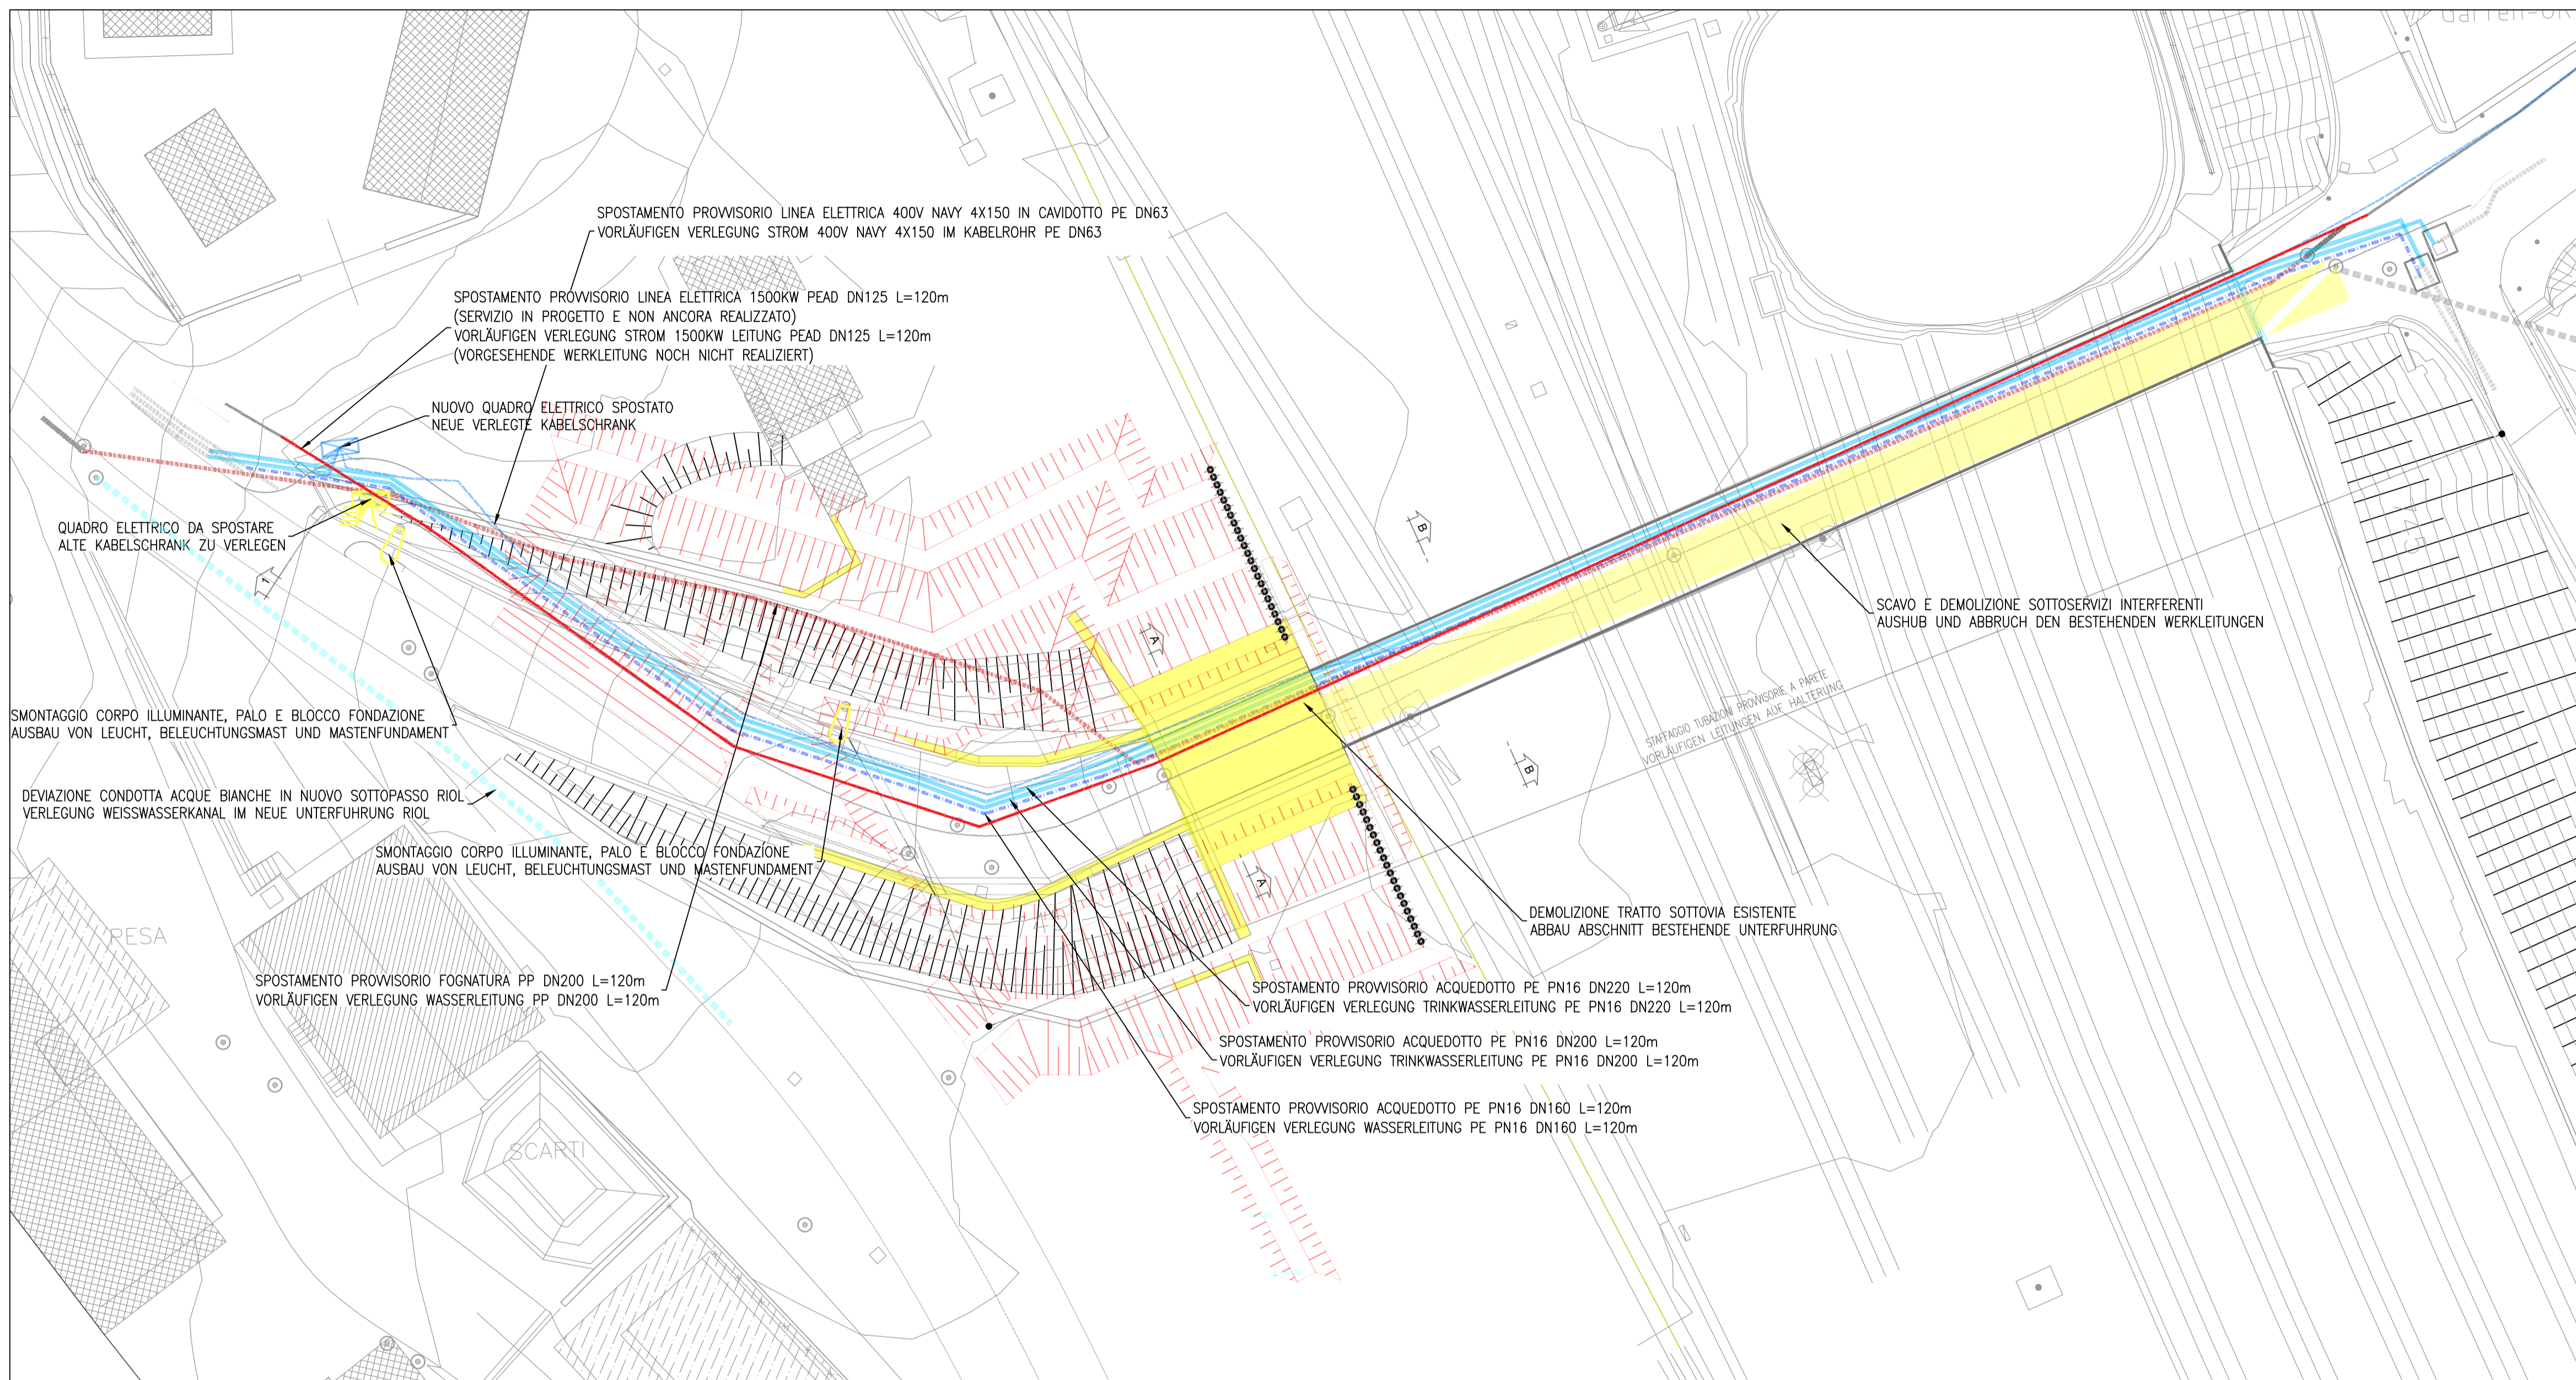


QUADRO ELETTRICO
ELEKTROSCHRANK
(1:10)

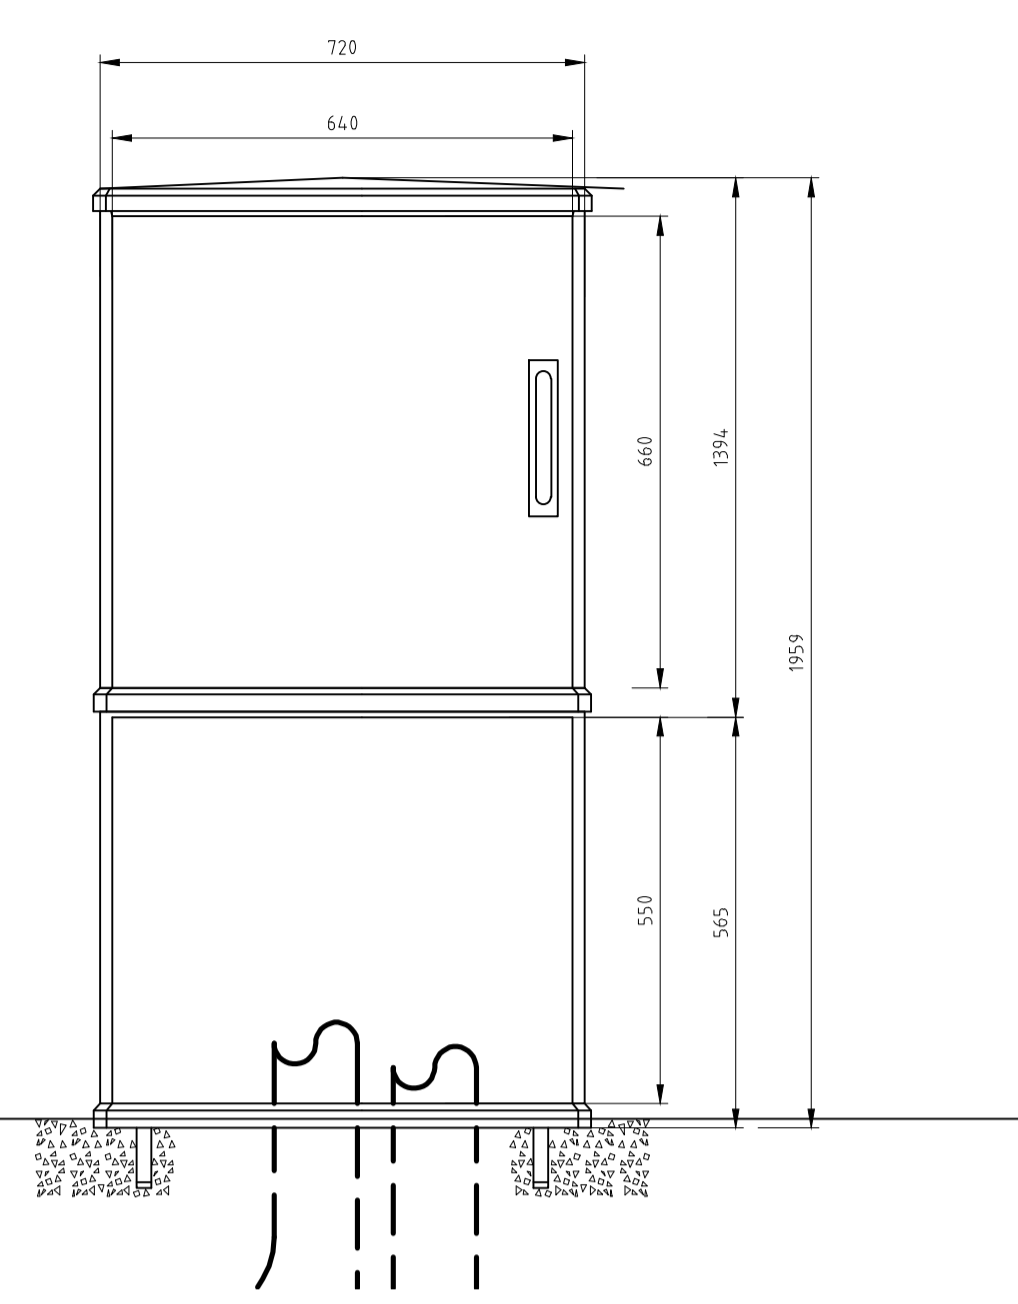


Bearbeitungsstand
Stato di elaborazione

Revisione	Änderungen / Modifiche	Verantwortlicher Änderung / Verantwortliche modifizierung	Datum / Data
00	Erstversion / Prima Versione	M. Balza	31.10.2022
01	Revisione BBT	M. Balza	28.02.2023
02			
03			
04			
05			

SEZIONE A-A
SCHNITT A-A
(1:200)

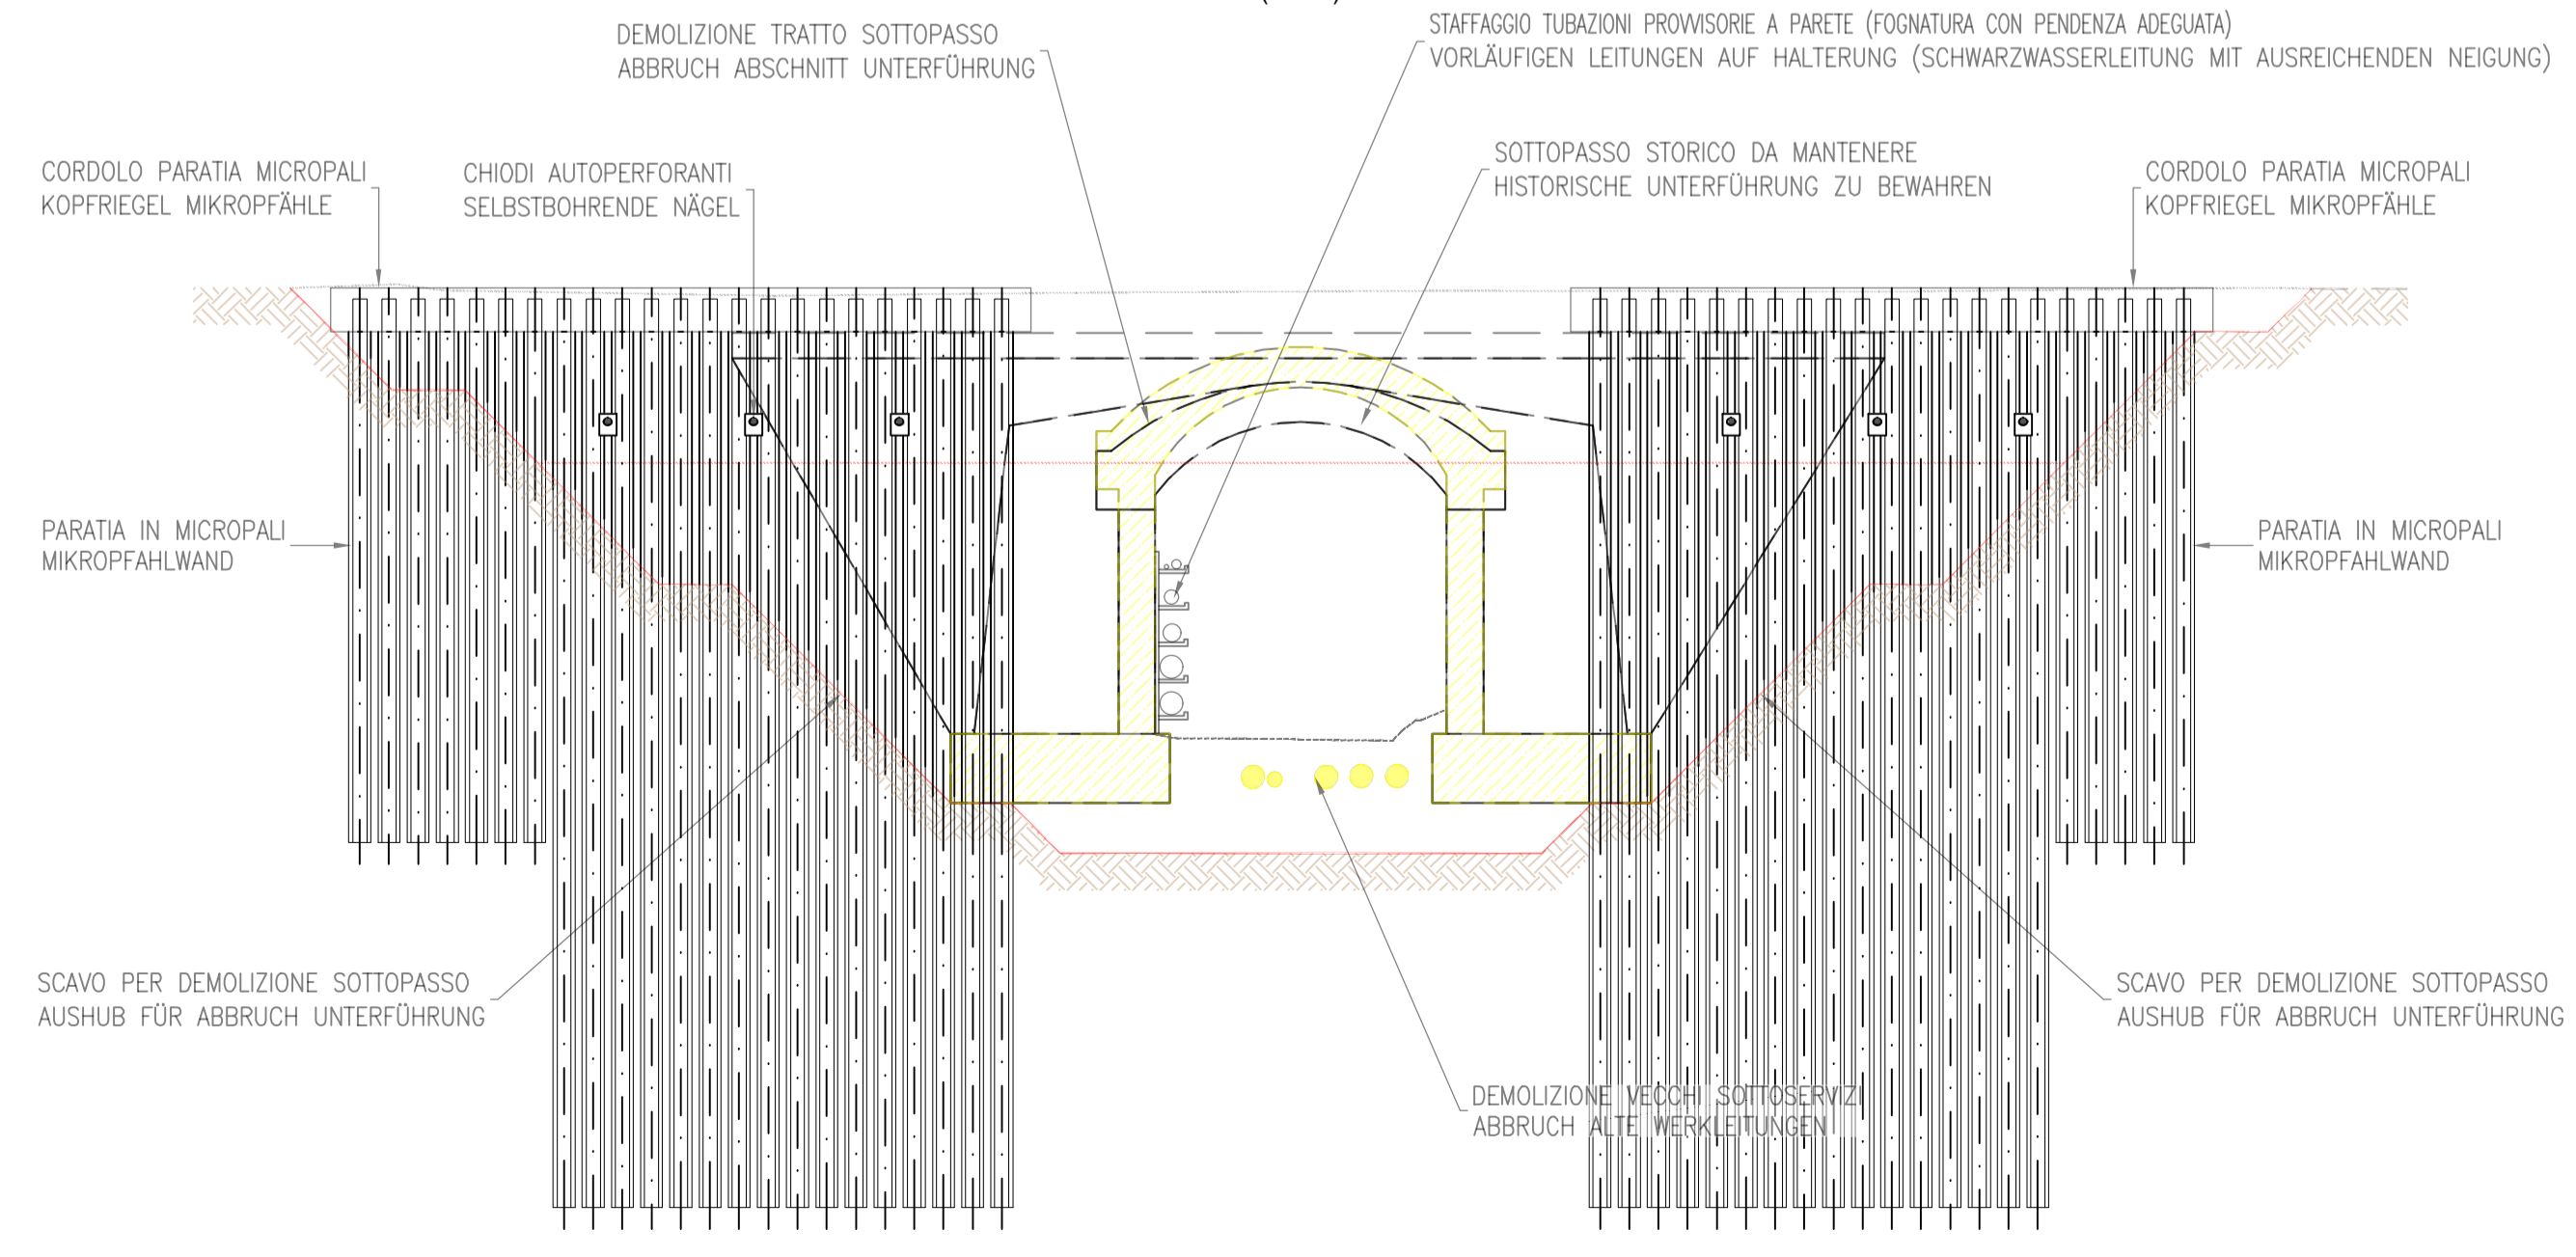

SEZIONE B-B
SCHNITT B-B
(1:200)

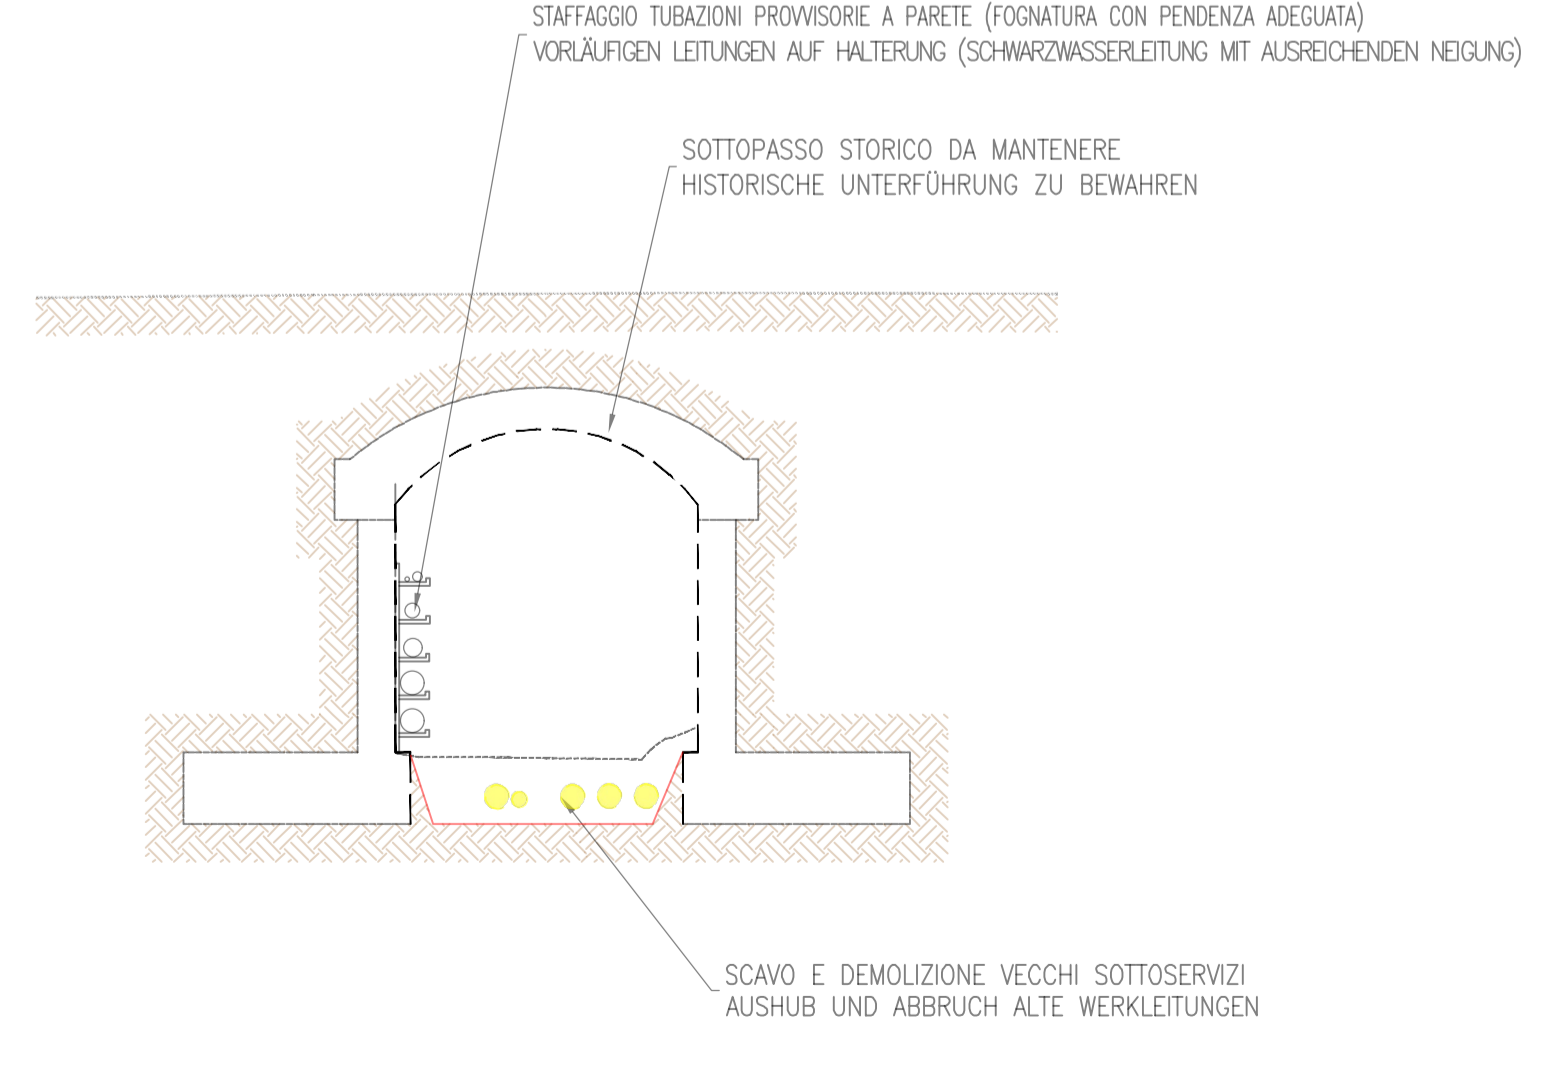

Ausbau Eisenbahnachse München-Verona
BRENNER BASISTUNNEL
Ausführungsplanung

Potenziamento asse ferroviario Monaco - Verona
GALLERIA DI BASE DEL BRENNERO
Progetto Esecutivo

Baulos H81 Bahnhof Franzensfeste
Lotto H81 Stazione Fortezza

Sub-Baulos Verlängerung Fahrrad und Fußgängerunterführung Riolstraße Fachbereich	Sublotto Prolungamento sottovia ciclopedonale via Riol Settore									
07-INTERFERENZE, KRIEGSRELIKTE UND BEWEISICHERUNG	07-INTERFERENZE, BONIFICA BELLICA E ASSEVERAZIONI									
Titel Lageplan vorläufige neuer Werkleitungen	Titolo Planimetria risoluzione interferenze provvisoria									
<table border="1"> <thead> <tr> <th></th> <th>Datum / Data</th> <th>Name / Nome</th> </tr> </thead> <tbody> <tr> <td>Bearbeitet / Elaborato</td> <td>30.09.2022</td> <td>S. Benzioni</td> </tr> <tr> <td>Geprüft / Verificato</td> <td>30.09.2022</td> <td>A. Polli</td> </tr> </tbody> </table>			Datum / Data	Name / Nome	Bearbeitet / Elaborato	30.09.2022	S. Benzioni	Geprüft / Verificato	30.09.2022	A. Polli
	Datum / Data	Name / Nome								
Bearbeitet / Elaborato	30.09.2022	S. Benzioni								
Geprüft / Verificato	30.09.2022	A. Polli								
GALLERIA DI BASE DEL BRENNERO - BRENNER BASISTUNNEL BBT SE Piazza Stazione 1 • I-39100 Bolzano Tel.: +39 0471 0622-10 • Fax: +39 0471 0622-11 Ambras Str. 8 • A6020 Innsbruck Tel.: +43 512 4030 • Fax: +43 512 4030-110 Email: bbt@bbt-se.com • www.bbt-se.com										
Freigegeben / Autorizzato	1:200									
Projekt: von / da kilometer / bis / a Chilometro / bis / a progetto / bei / al	Bau- von / da kilometer / bis / a Chilometro / bis / a opera / bei / al	Status Dokument / Stato documenti								
Staat / Stato	Los / Lotto	Einheit / Unità								
02	H81	AF								
Nummer / Numero	Dokumentart / Tipo documento	Vertrag / Contratto								
002	5Z0	D1538								
Nummer / Numero	Nummer / Codice	Revision / Revisione								
02083		01								