


PLANIMETRIA  
LAGEPLAN

(1:500)

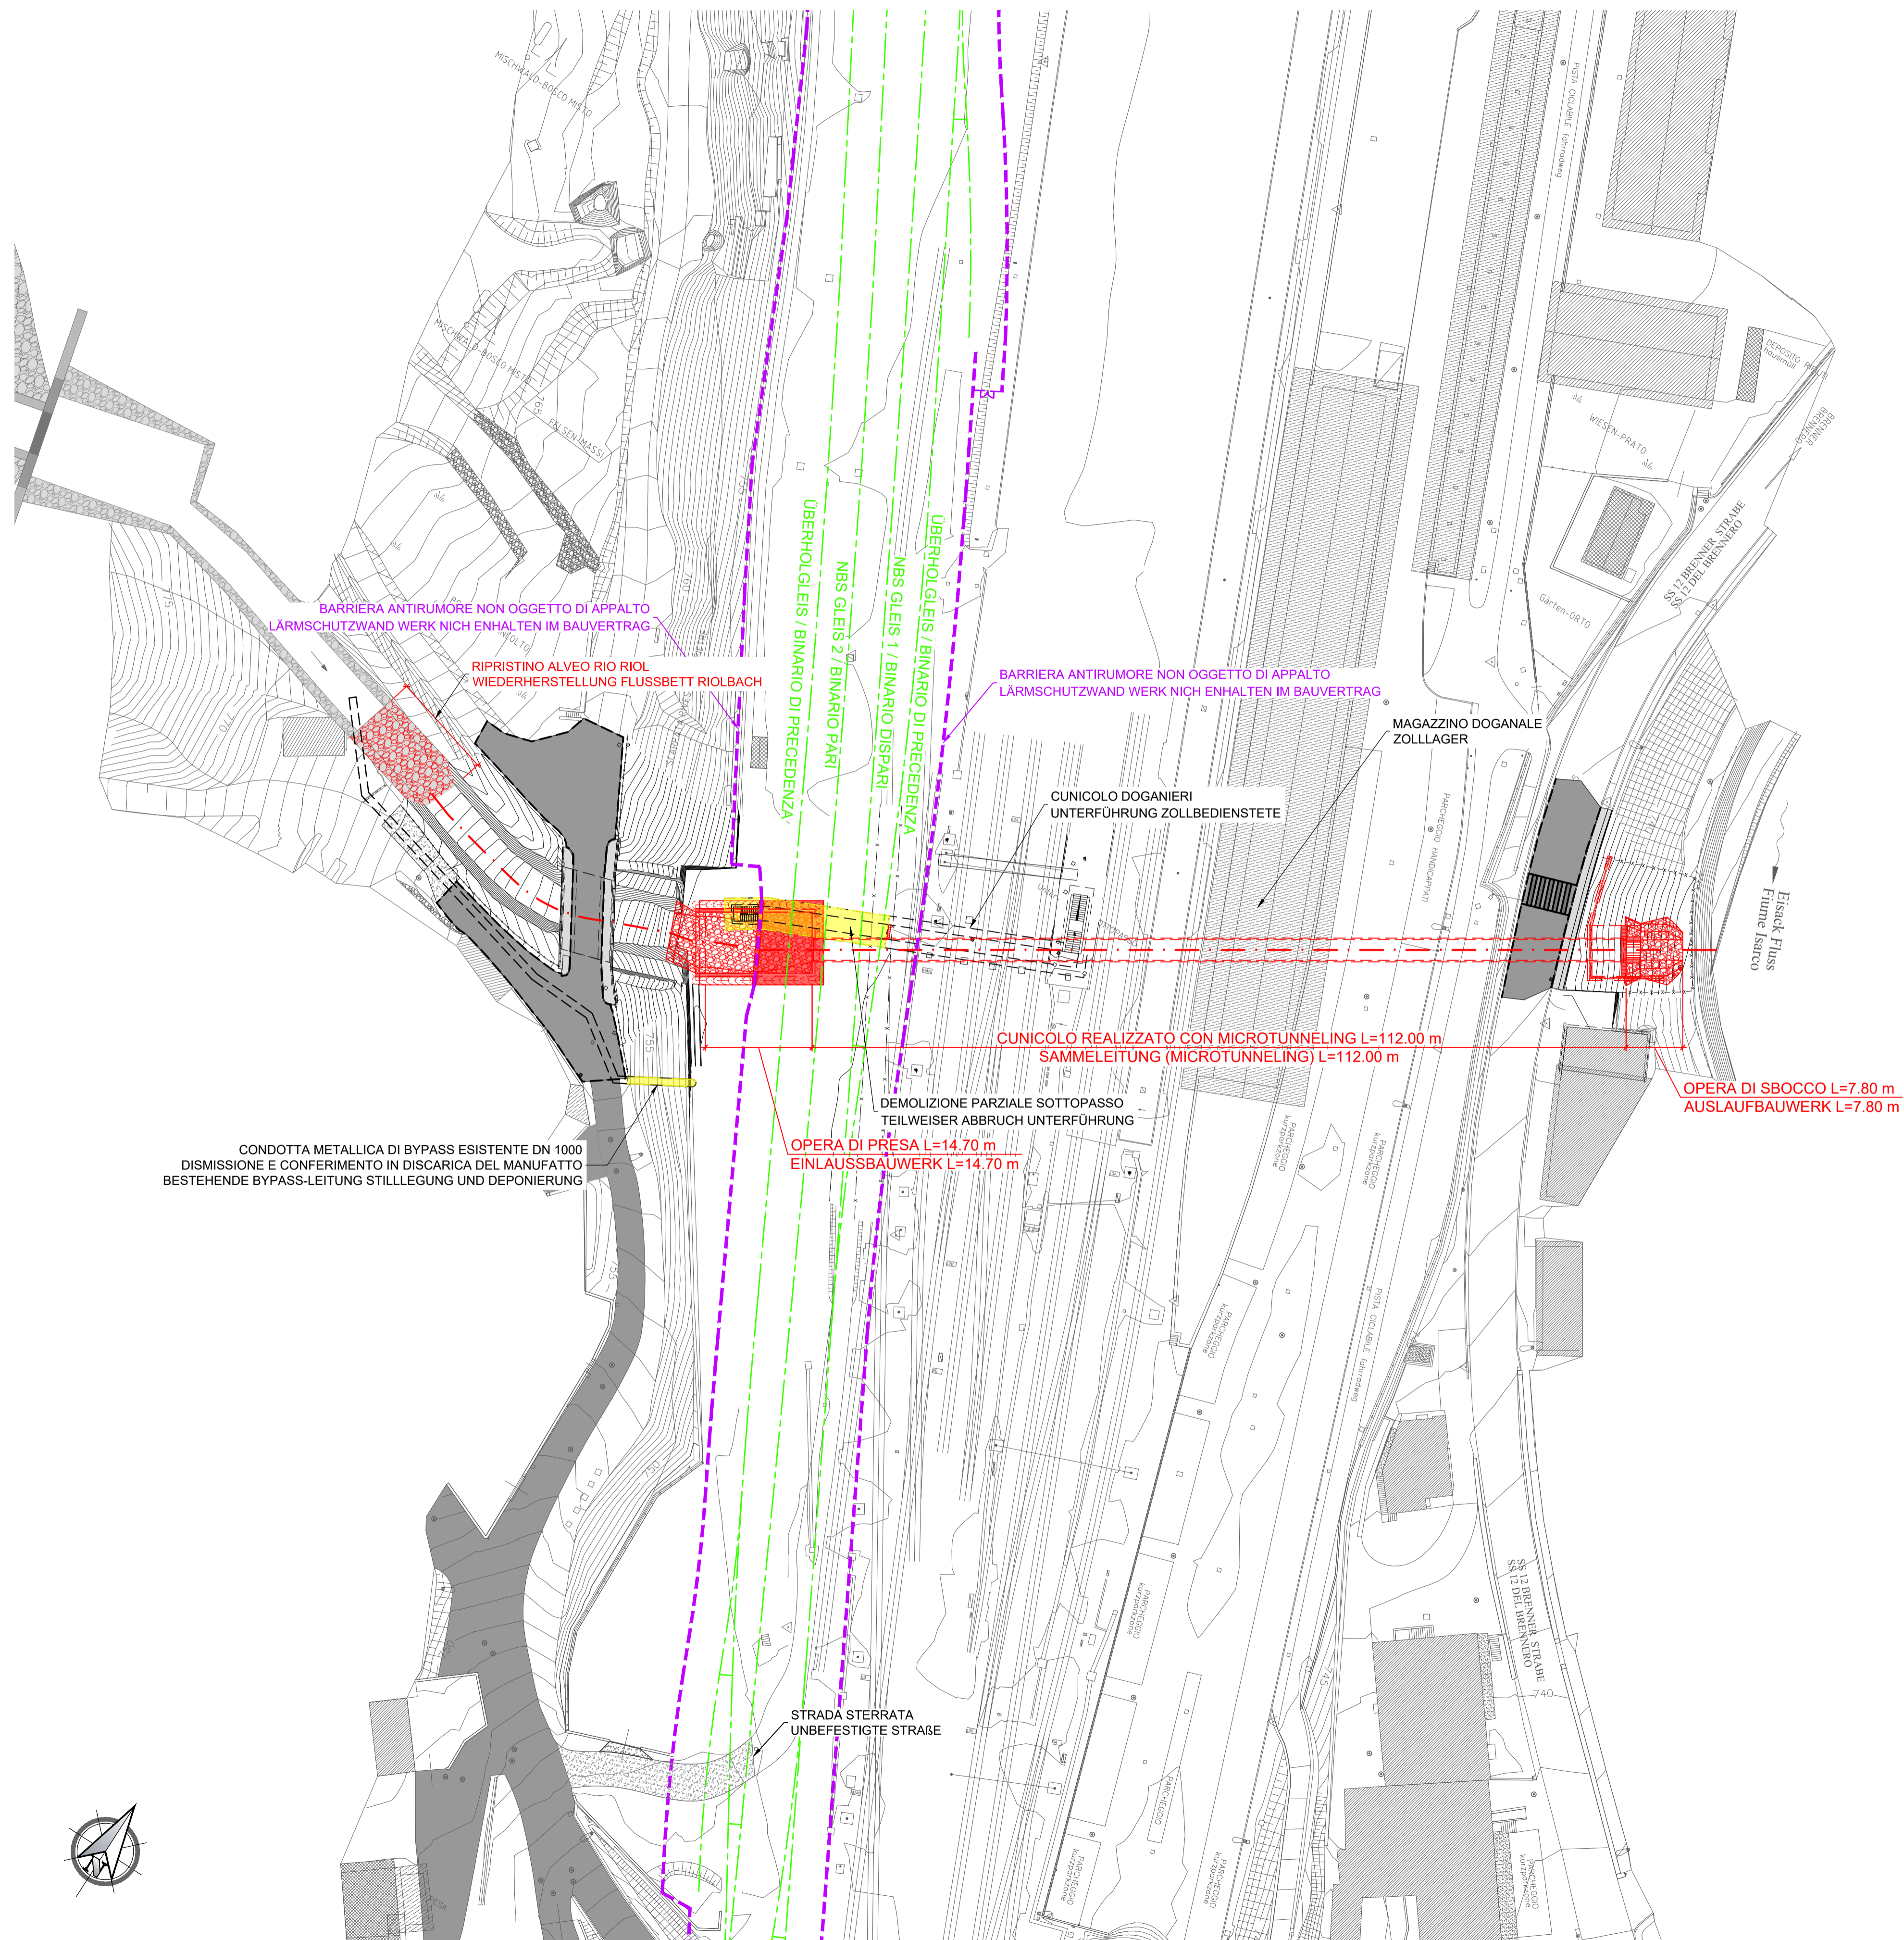

Bearbeitungsstand  
Stato di elaborazione

Revisione	Modifiche	Responsabile modifica	Data
00	Estensione / Prima Versione		10.08.2022
01	Recupero istruttoria BBT		26.10.2022
02	Ripristino alveo rio Riol		28.02.2023
03			
04			
05			



Mit Beteiligung der Europäischen Union aus dem Haushalt der Trans europäischen Verkehrsnetzes finanziertes Vorhaben  
Opera finanziata con la partecipazione dell'Unione Europea attraverso il bilancio delle reti di trasporto trans europee



Ausbau Eisenbahnachse München-Verona  
**BRENNER BASISTUNNEL**  
Ausführungsplanung

Potenziamento asse ferroviario Monaco - Verona  
**GALLERIA DI BASE DEL BRENNERO**  
Progetto Esecutivo

**Baulos H81 Bahnhof Franzensfeste**

**Lotto H81 Stazione Fortezza**

Sub-Baulos	Sublotto
Entwässerungsstollen für den Riolbach	Cunicolo di drenaggio rio Riol
Fachbereich	Settore
01-ALLGEMEINE DOKUMENTE	01-ELABORATI GENERALI
Titel	Titolo
Allgemeiner Lageplanprojekt	Planimetria generale di progetto

		Datum / Data	Name / Nome
Bearbeitet / Elaborato		28.02.2023	A. Crippa
Geprüft / Verificato		28.02.2023	A. Polli
GALLERIA DI BASE DEL BRENNERO - BRENNER BASISTUNNEL BBT SE		Freigegeben / Autorizzato	
Piazza Stazione 1 • I-39100 Bolzano Tel.: +39 0471 0622-10 • Fax: +39 0471 0622-11 Amraser Str. 8 • A6020 Innsbruck Tel.: +43 512 4030 • Fax: +43 512 4030-110 Email: bbt@bbt-se.com • www.bbt-se.com		Gesehen BBT / Visto BBT	
		Massstab / Scala	1:500
Projekt-kilometer / Chilo metro progetto	von / da bis / a bei / al	Bau-kilometer / Chilo metro opera	von / da bis / a bei / al
Staat / Stato	Los / Lotto	Einheit / Unità	Nummer / Numero
02	H81	AF	001
		Dokumentenart / Tipo documento	Vertrag / Contratto
		1A8	D1538
		Nummer / Numero	Revision / Revisione
		01012	02