



SEZIONE A-A
SCHNITT A-A
(1:100)

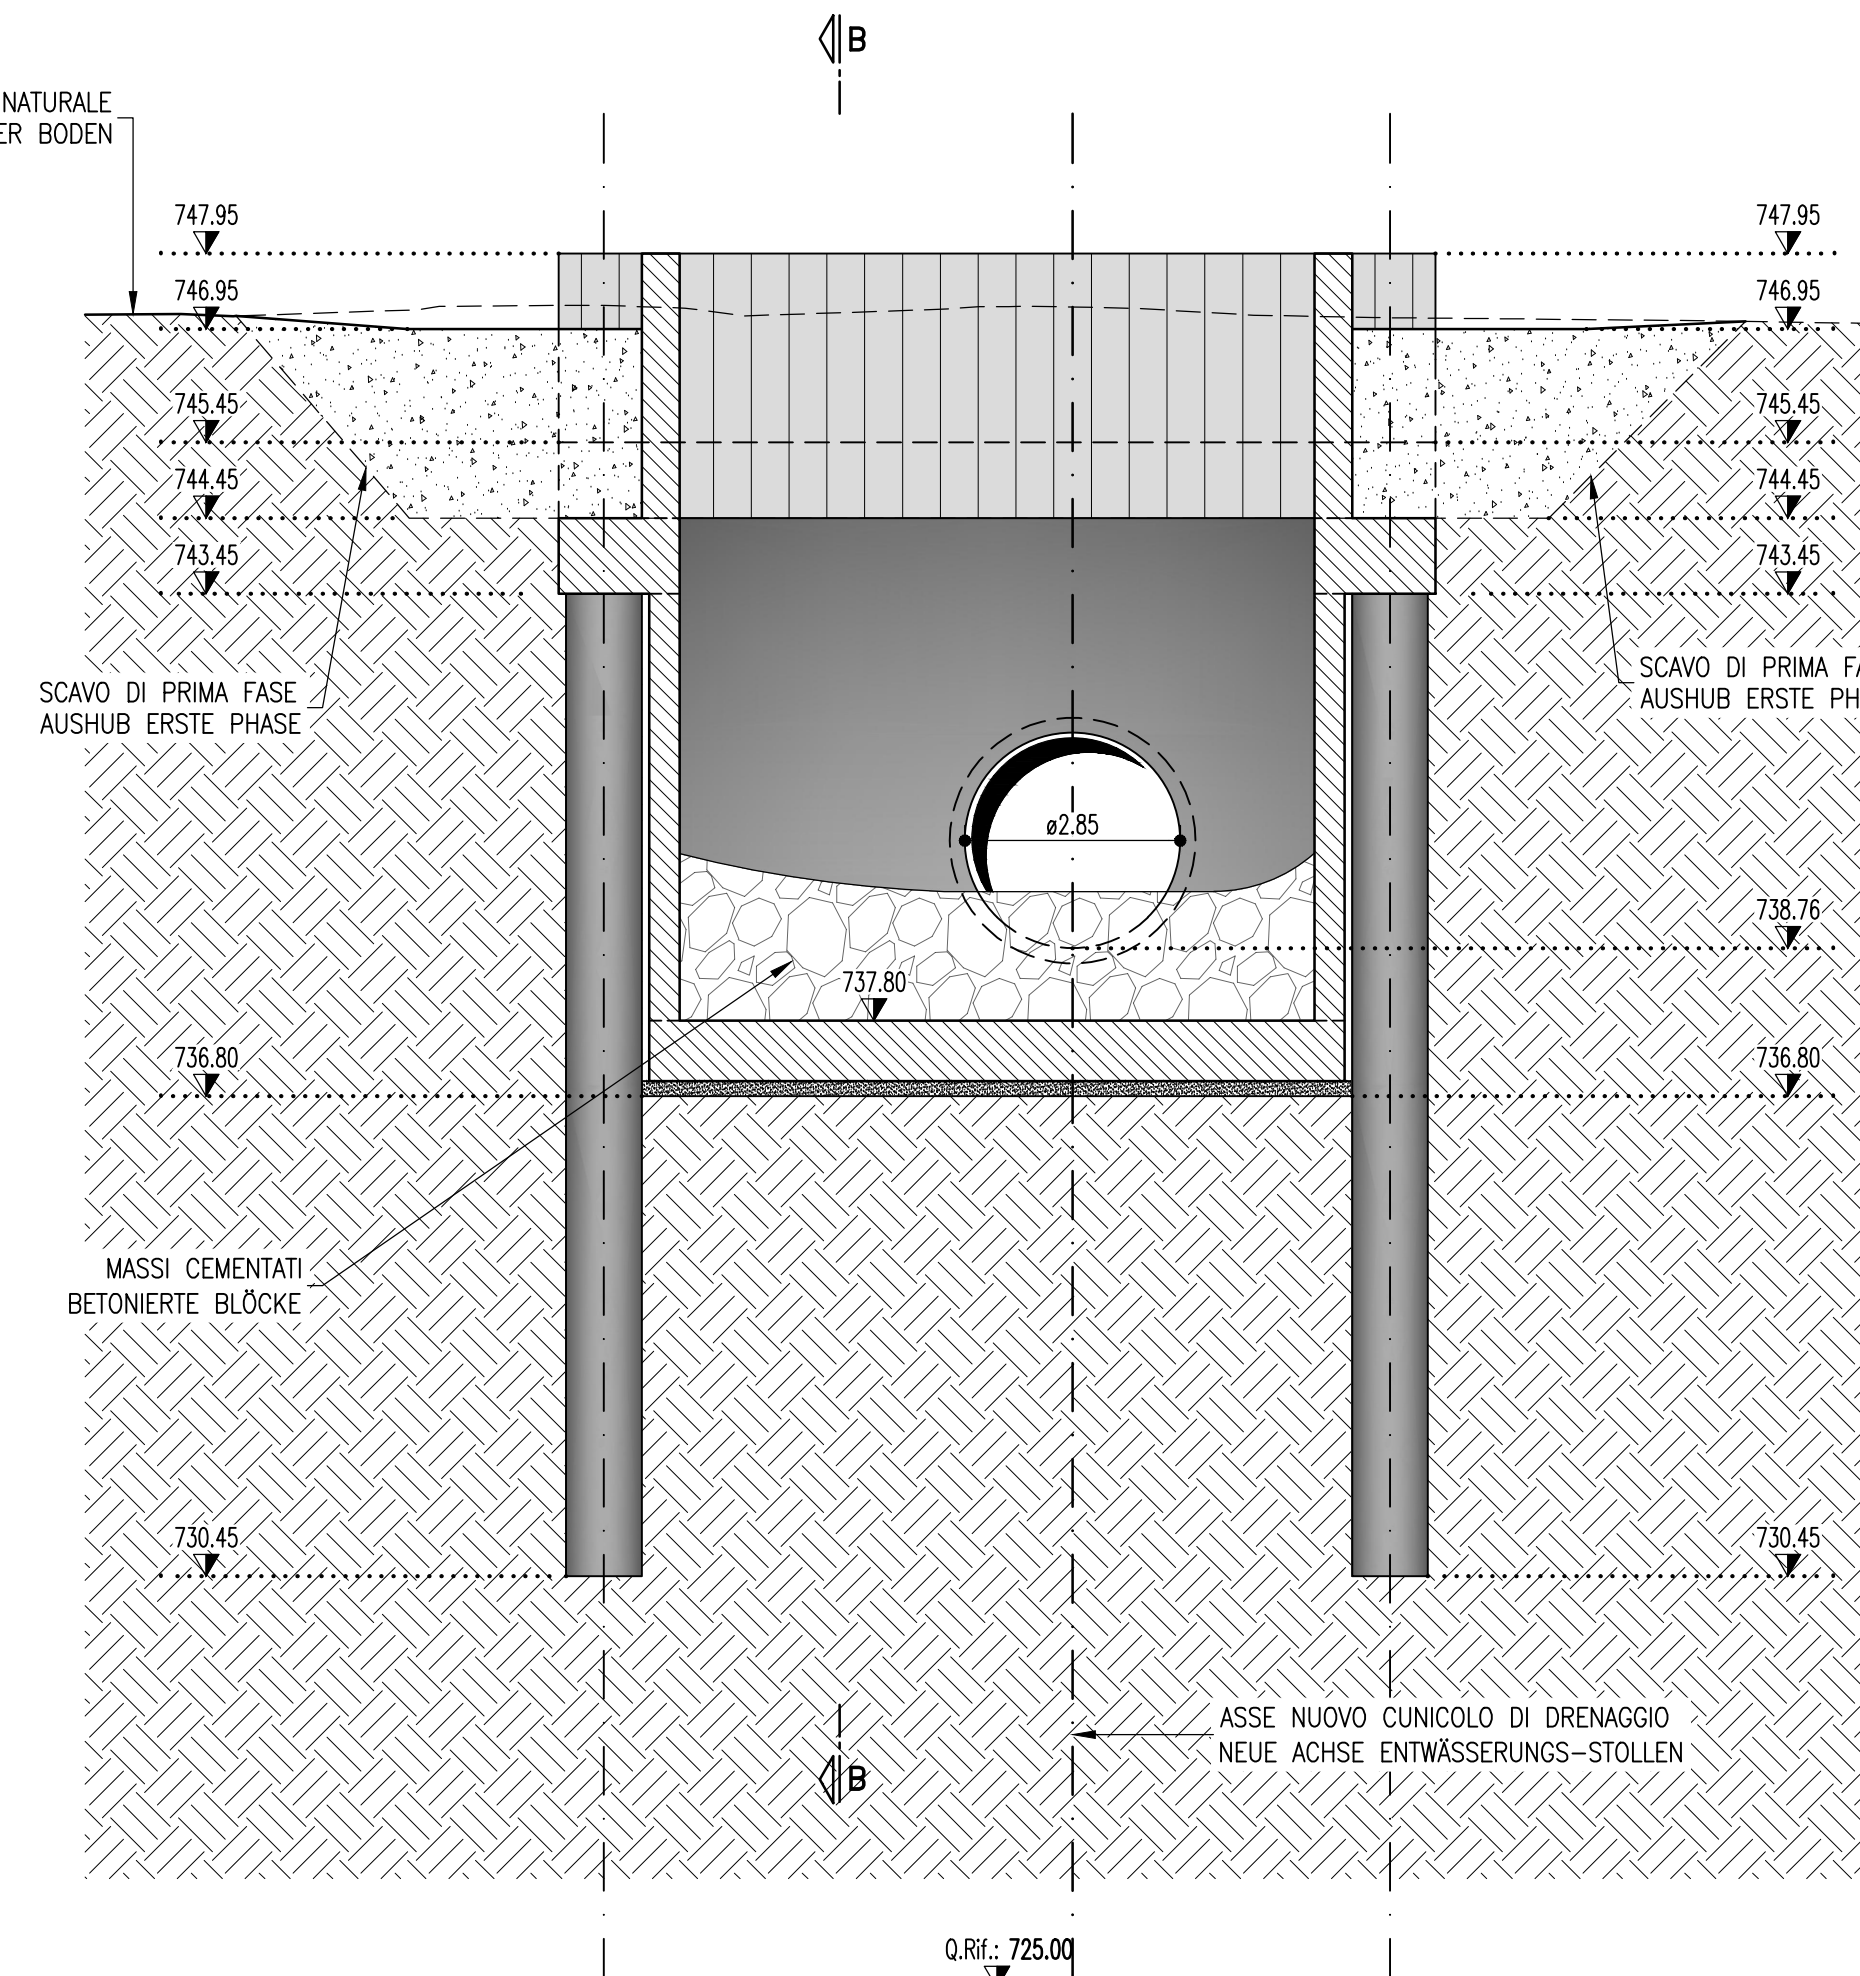

— NOTA: PER TABELLA MATERIALI VEDERE ELABORATO 02-H81-AF-001-RT2-D1538-01044
 — NOTE: FÜR TABELLENMATERIAL SEHEN ZEICHNUNG 02-H81-AF-001-RT2-D1538-01044


Barbeitungsstand Stato di elaborazione				
Revisione	Änderungen / Modifiche	Verantwortlicher Änderung / Responsabile modifica	Datum / Data	
00	Erstversion / Prima Versione		10.08.2022	
01	Recepimento istruttoria BBT		26.10.2022	
02				
03				
04				
05				

PLANIMETRIA
LAGEPLAN
(1:100)

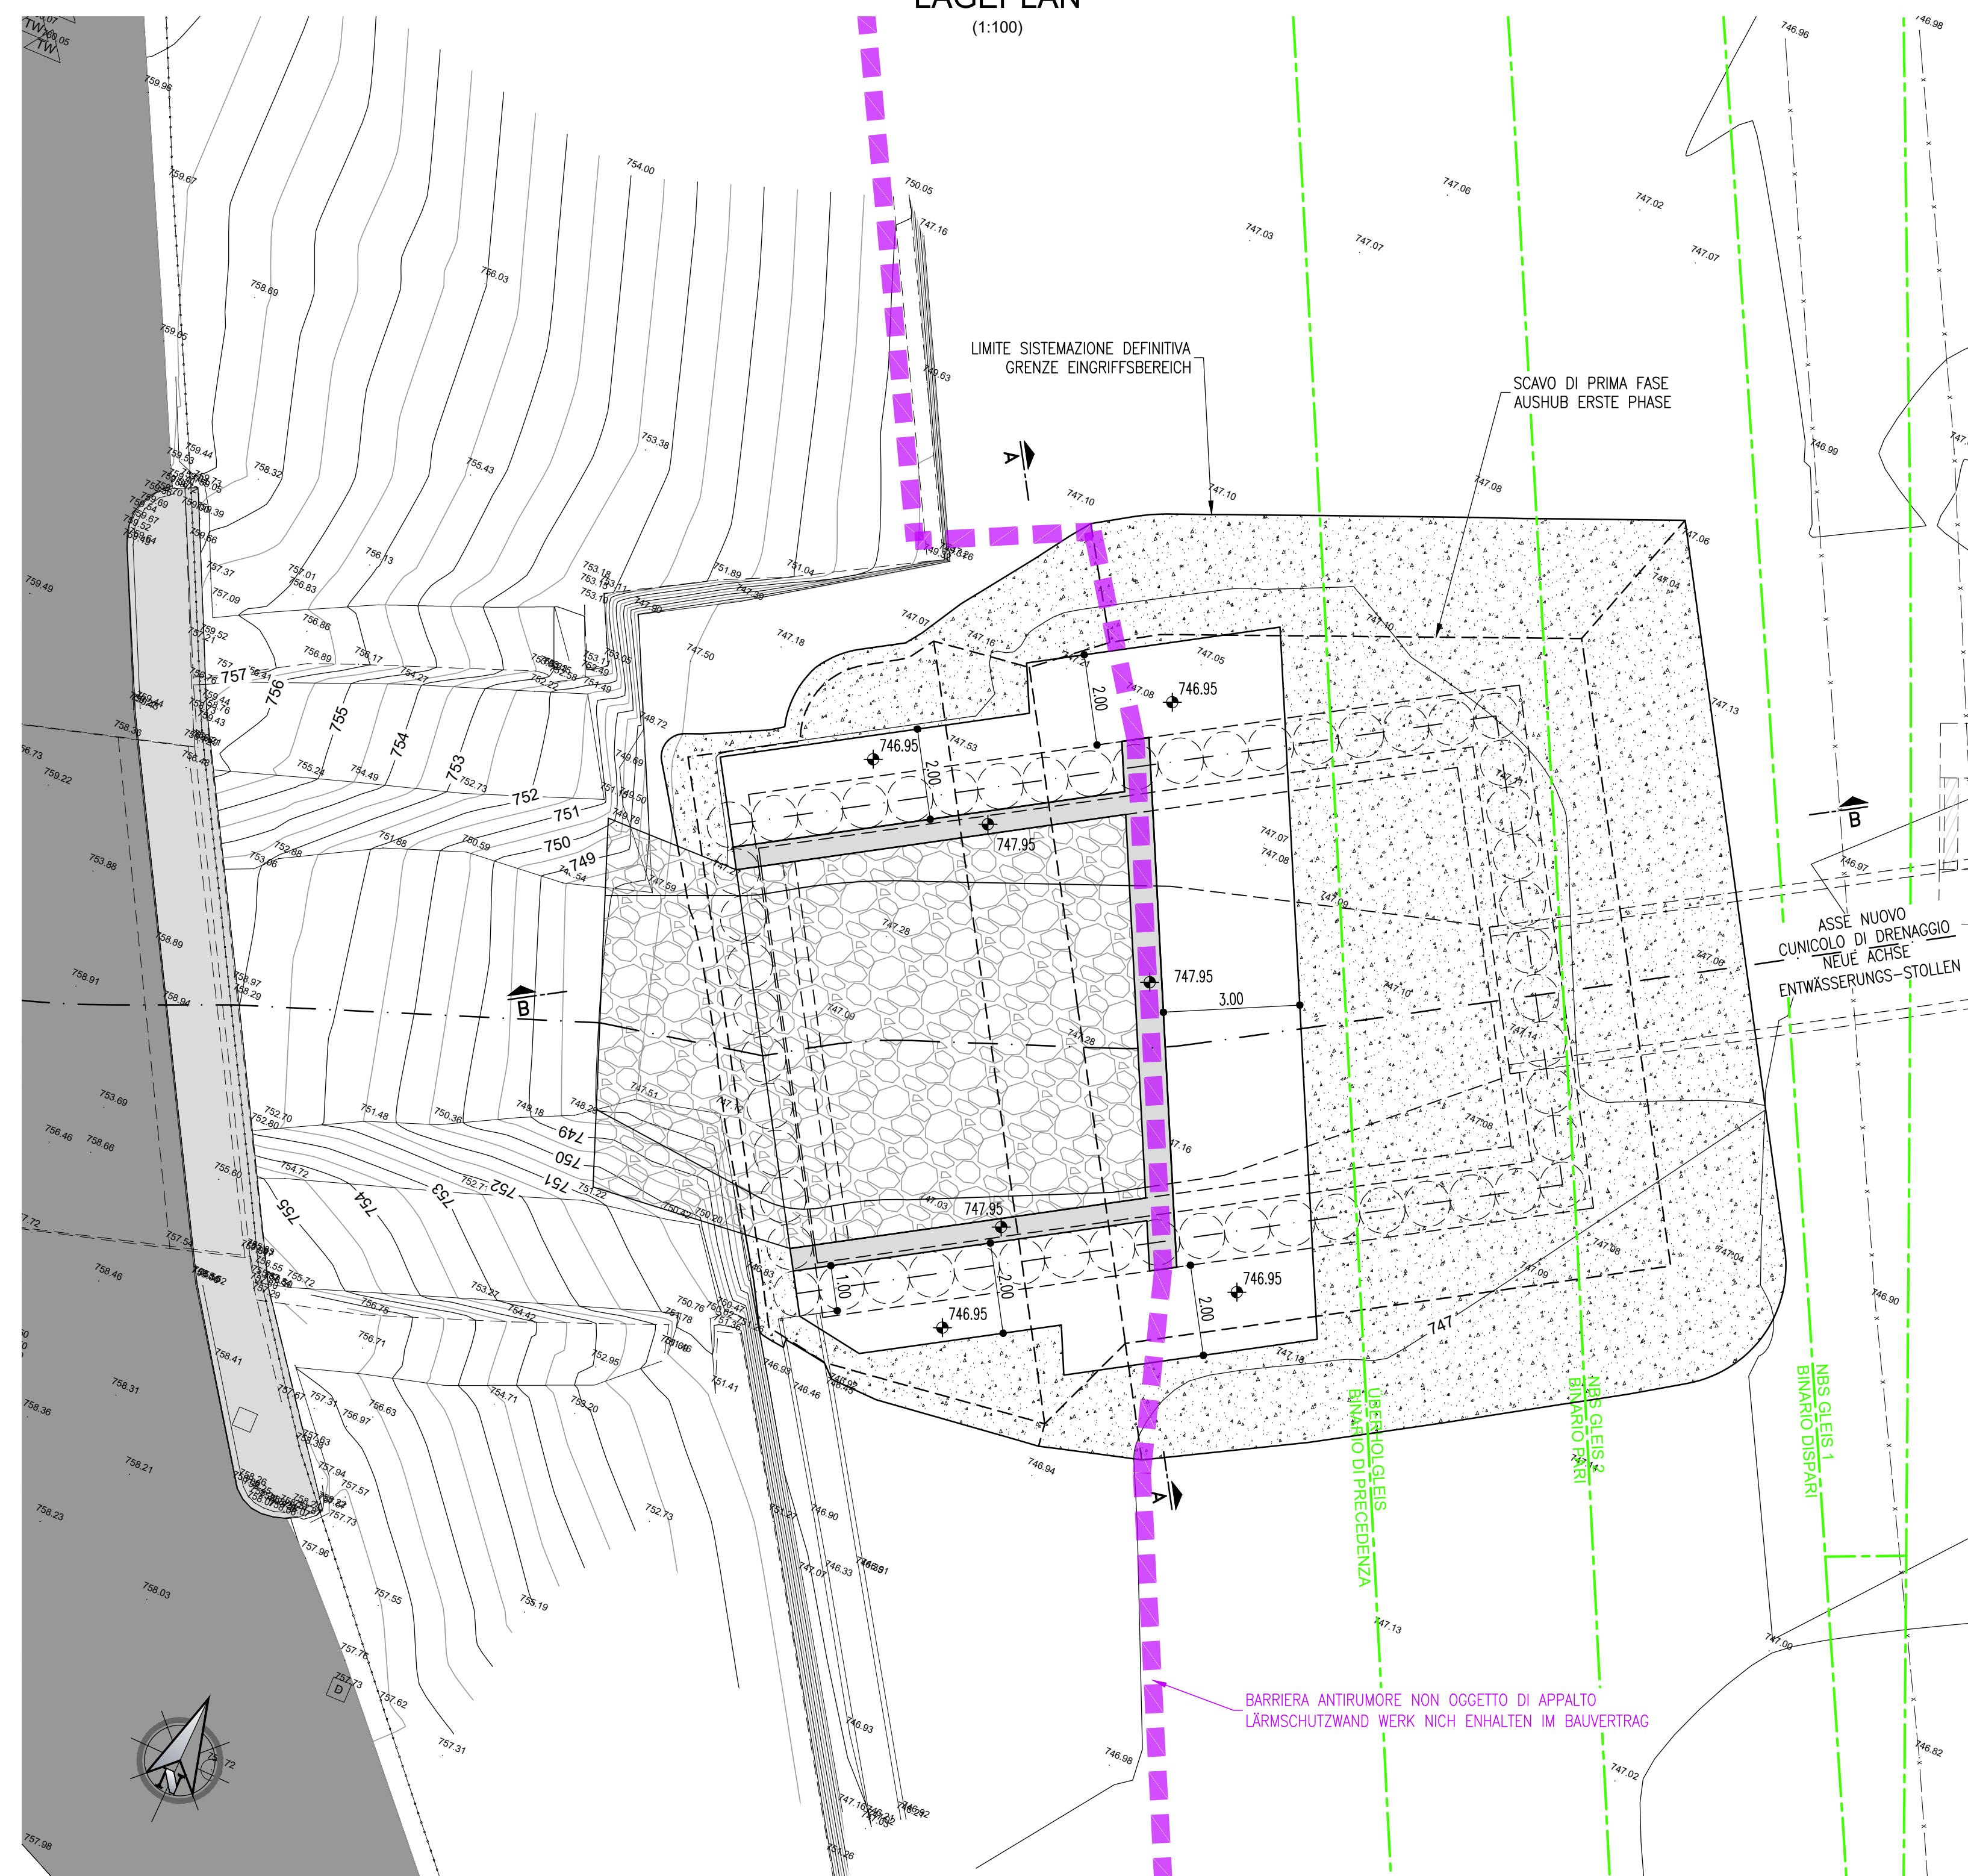

— NOTA: PER COORDINATE DI TRACCIAMENTO VEDERE ELABORATO 02-H81-AF-001-2B1-D1538-01050
 — NOTE: FÜR VERFOLGUNGSKOORDINATEN SEHEN ZEICHNUNG 02-H81-AF-001-2B1-D1538-01050

SEZIONE B-B
SCHNITT B-B
(1:100)

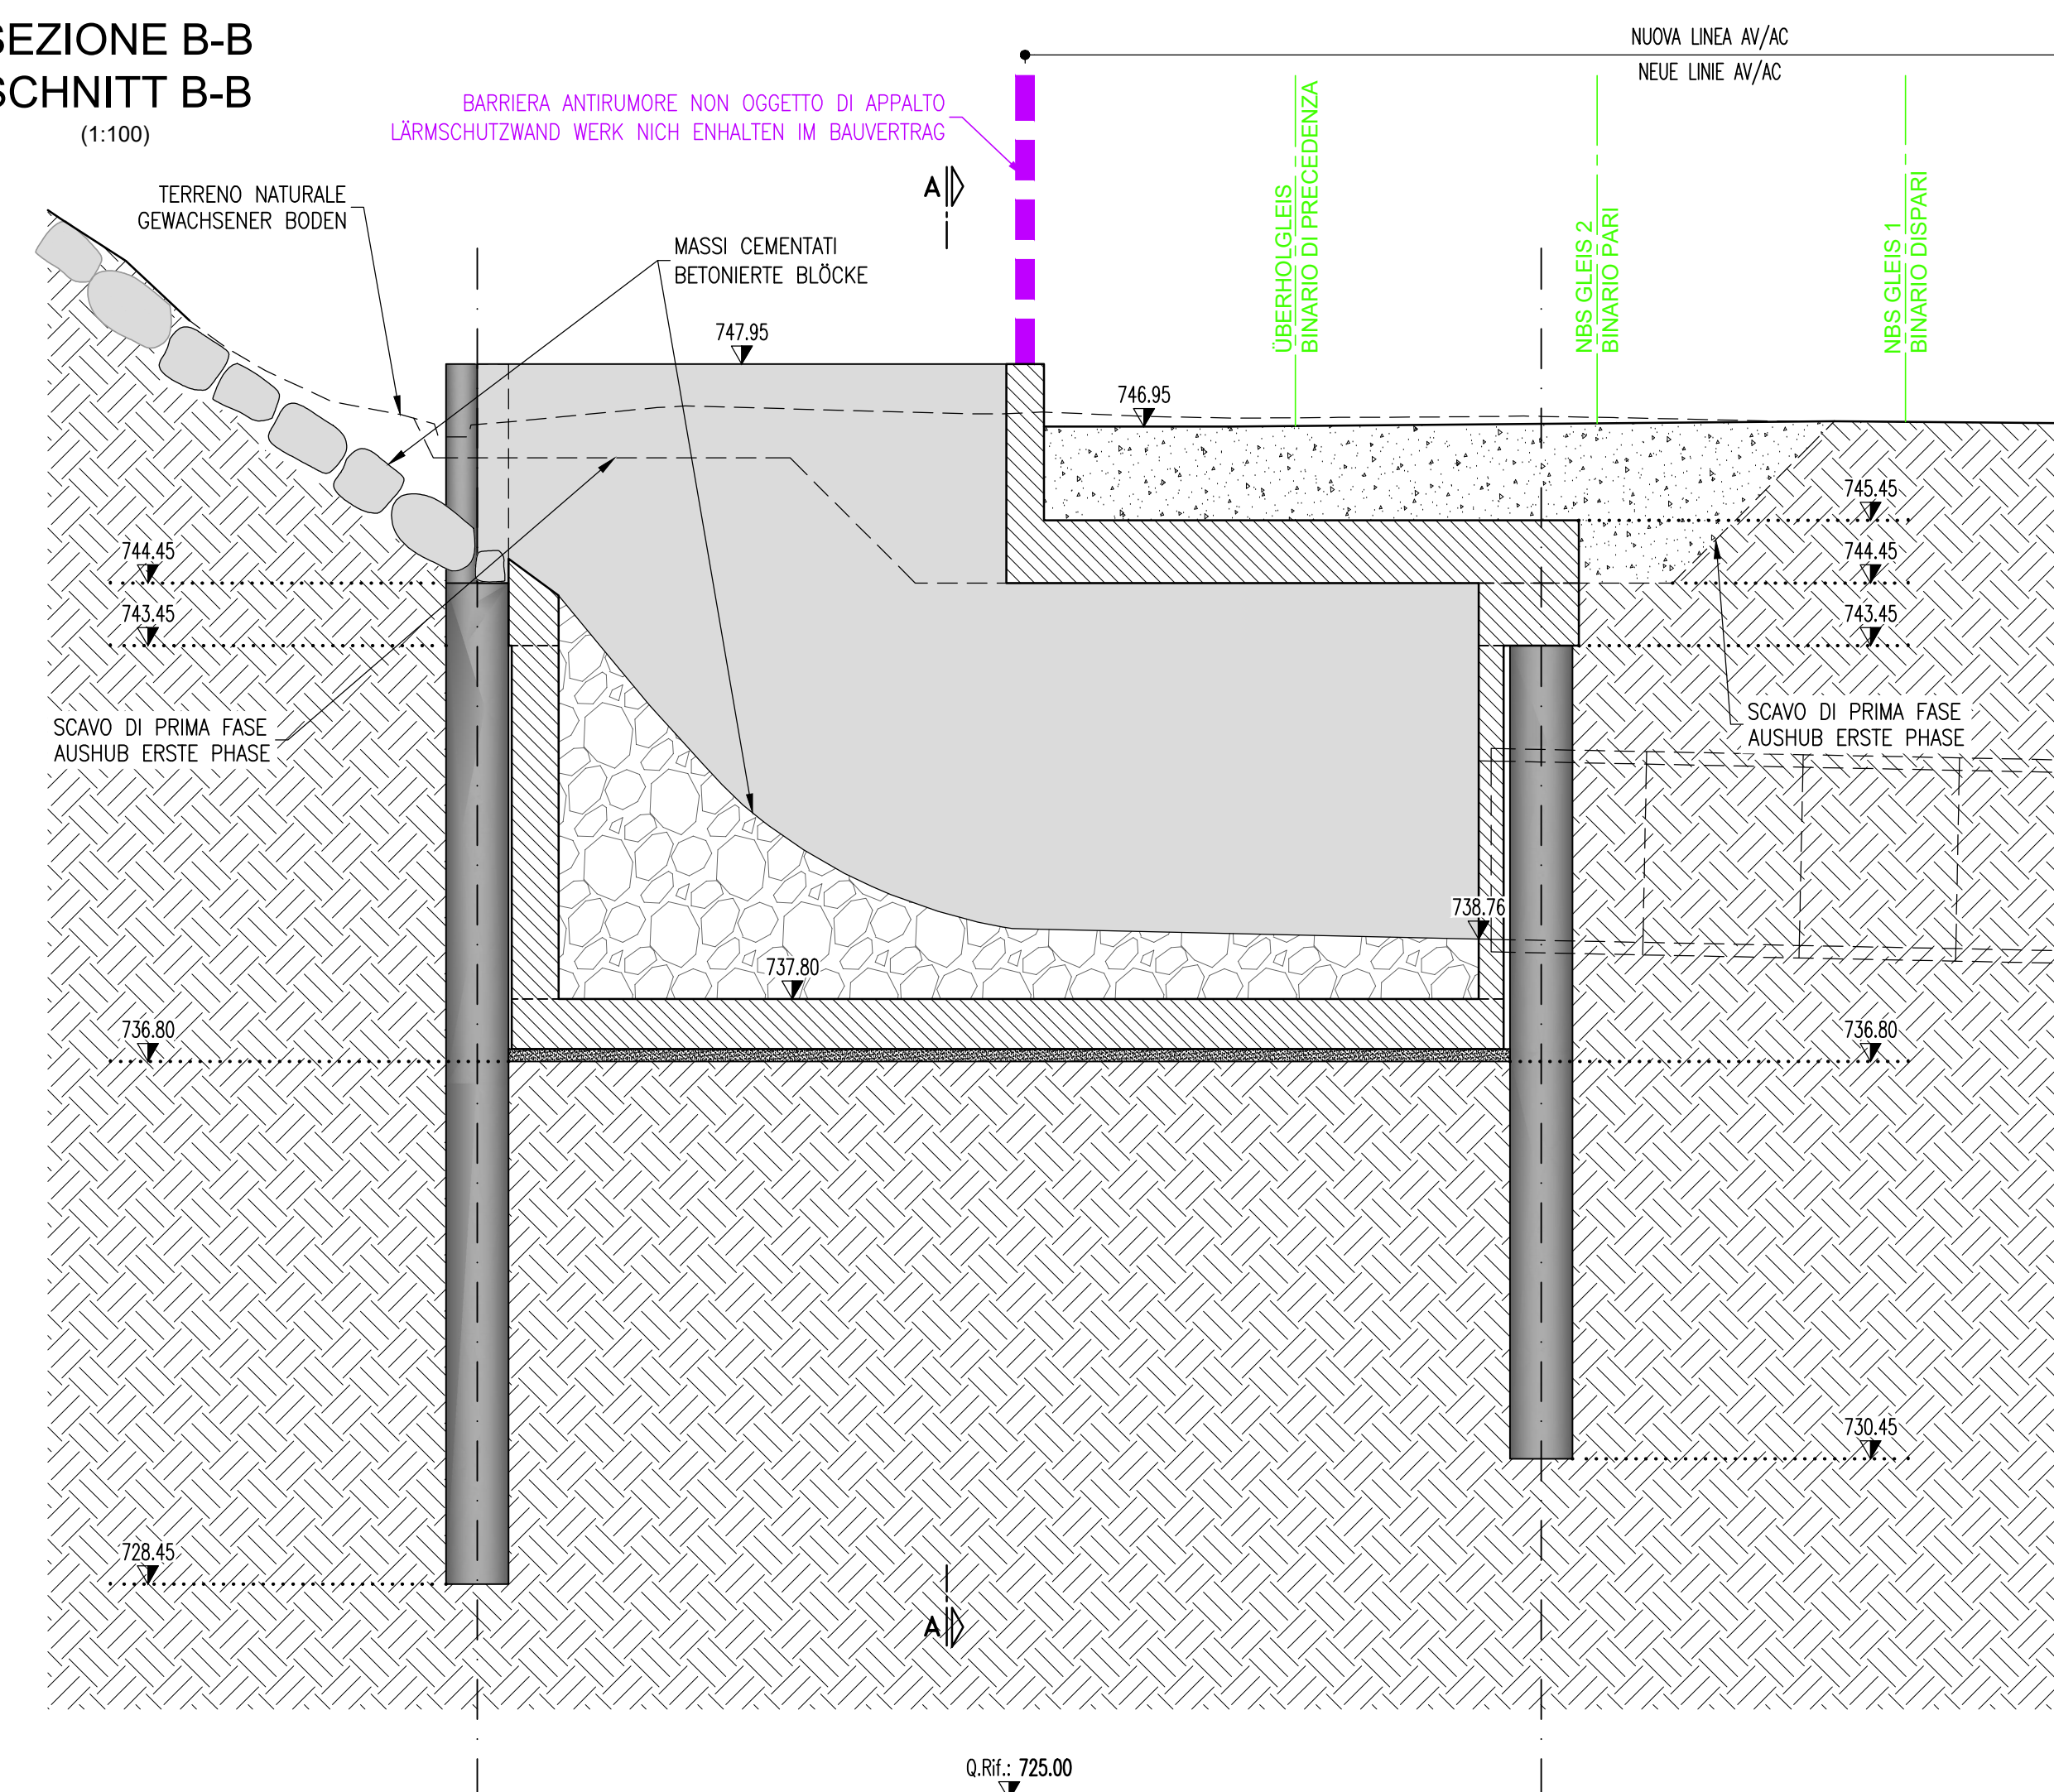

Mit Beteiligung der Europäischen Union aus dem Haushalt der Trans europäischen Verkehrsnetze finanziertes Vorhaben
Opera finanziata con la partecipazione dell'Unione Europea attraverso il bilancio delle reti di trasporto trans-europee

Ausbau Eisenbahnachse München-Verona
BRENNER BASISTUNNEL
 Ausführungsplanung

Potenziamento asse ferroviario Monaco - Verona
GALLERIA DI BASE DEL BRENNERO
 Progetto Esecutivo

Baulos H81 Bahnhof Franzensfeste	
Lotto H81 Stazione Fortezza	
Sub-Baulos	Sublotta
Entwässerungstollens für den Riobach	Cunicolo di drenaggio rio Riol
Fachbereich	Settore
05-PROJEKTIERUNG DER BAUWERKE	05-PROGETTAZIONE DELLE OPERE
Titel	Titolo
Einlassbauwerk - Lageplan und Schnitte Bereinigung	Opera di presa - Planimetria sistemazioni definitiva e sezioni
	Datum / Data
	Name / Nome
	Bearbeitet / Elaborato
	26.10.2022
	A. Crippa
	Geprüft / Verificato
	26.10.2022
	A. Polli
GALLERIA DI BASE DEL BRENNERO - BRENNER BASISTUNNEL BBT SE	
Fritigegeben / Autorizzato	
Piazza Stazione 1 • I-39100 Bolzano	
Tel.: +39 0471 0622-10 • Fax: +39 0471 0622-11	
Firmen-Str. 6 • I-39020 Inveredo	
Tel.: +43 512 4030 • Fax: +43 512 4030-110	
Email: bbt@bbt-se.com • www.bbt-se.com	
Massstab / Scala	
1:100	
Projekt-kilometer / Chilometro progetto	von / da bis / a
02	H81 AF
Status / Stato	Dokument / Documento
001	2B1 D1538 01052
Revisione	01