


PLANIMETRIA DEMOLIZIONI FASE 5: EDIFICI A.5 - A.9 (OPZIONALE)  
LAGEPLAN DER ABBRUCHARBEITEN PHASE 5: GEBÄUDE A.5 - A.9 (WAHLFREI)

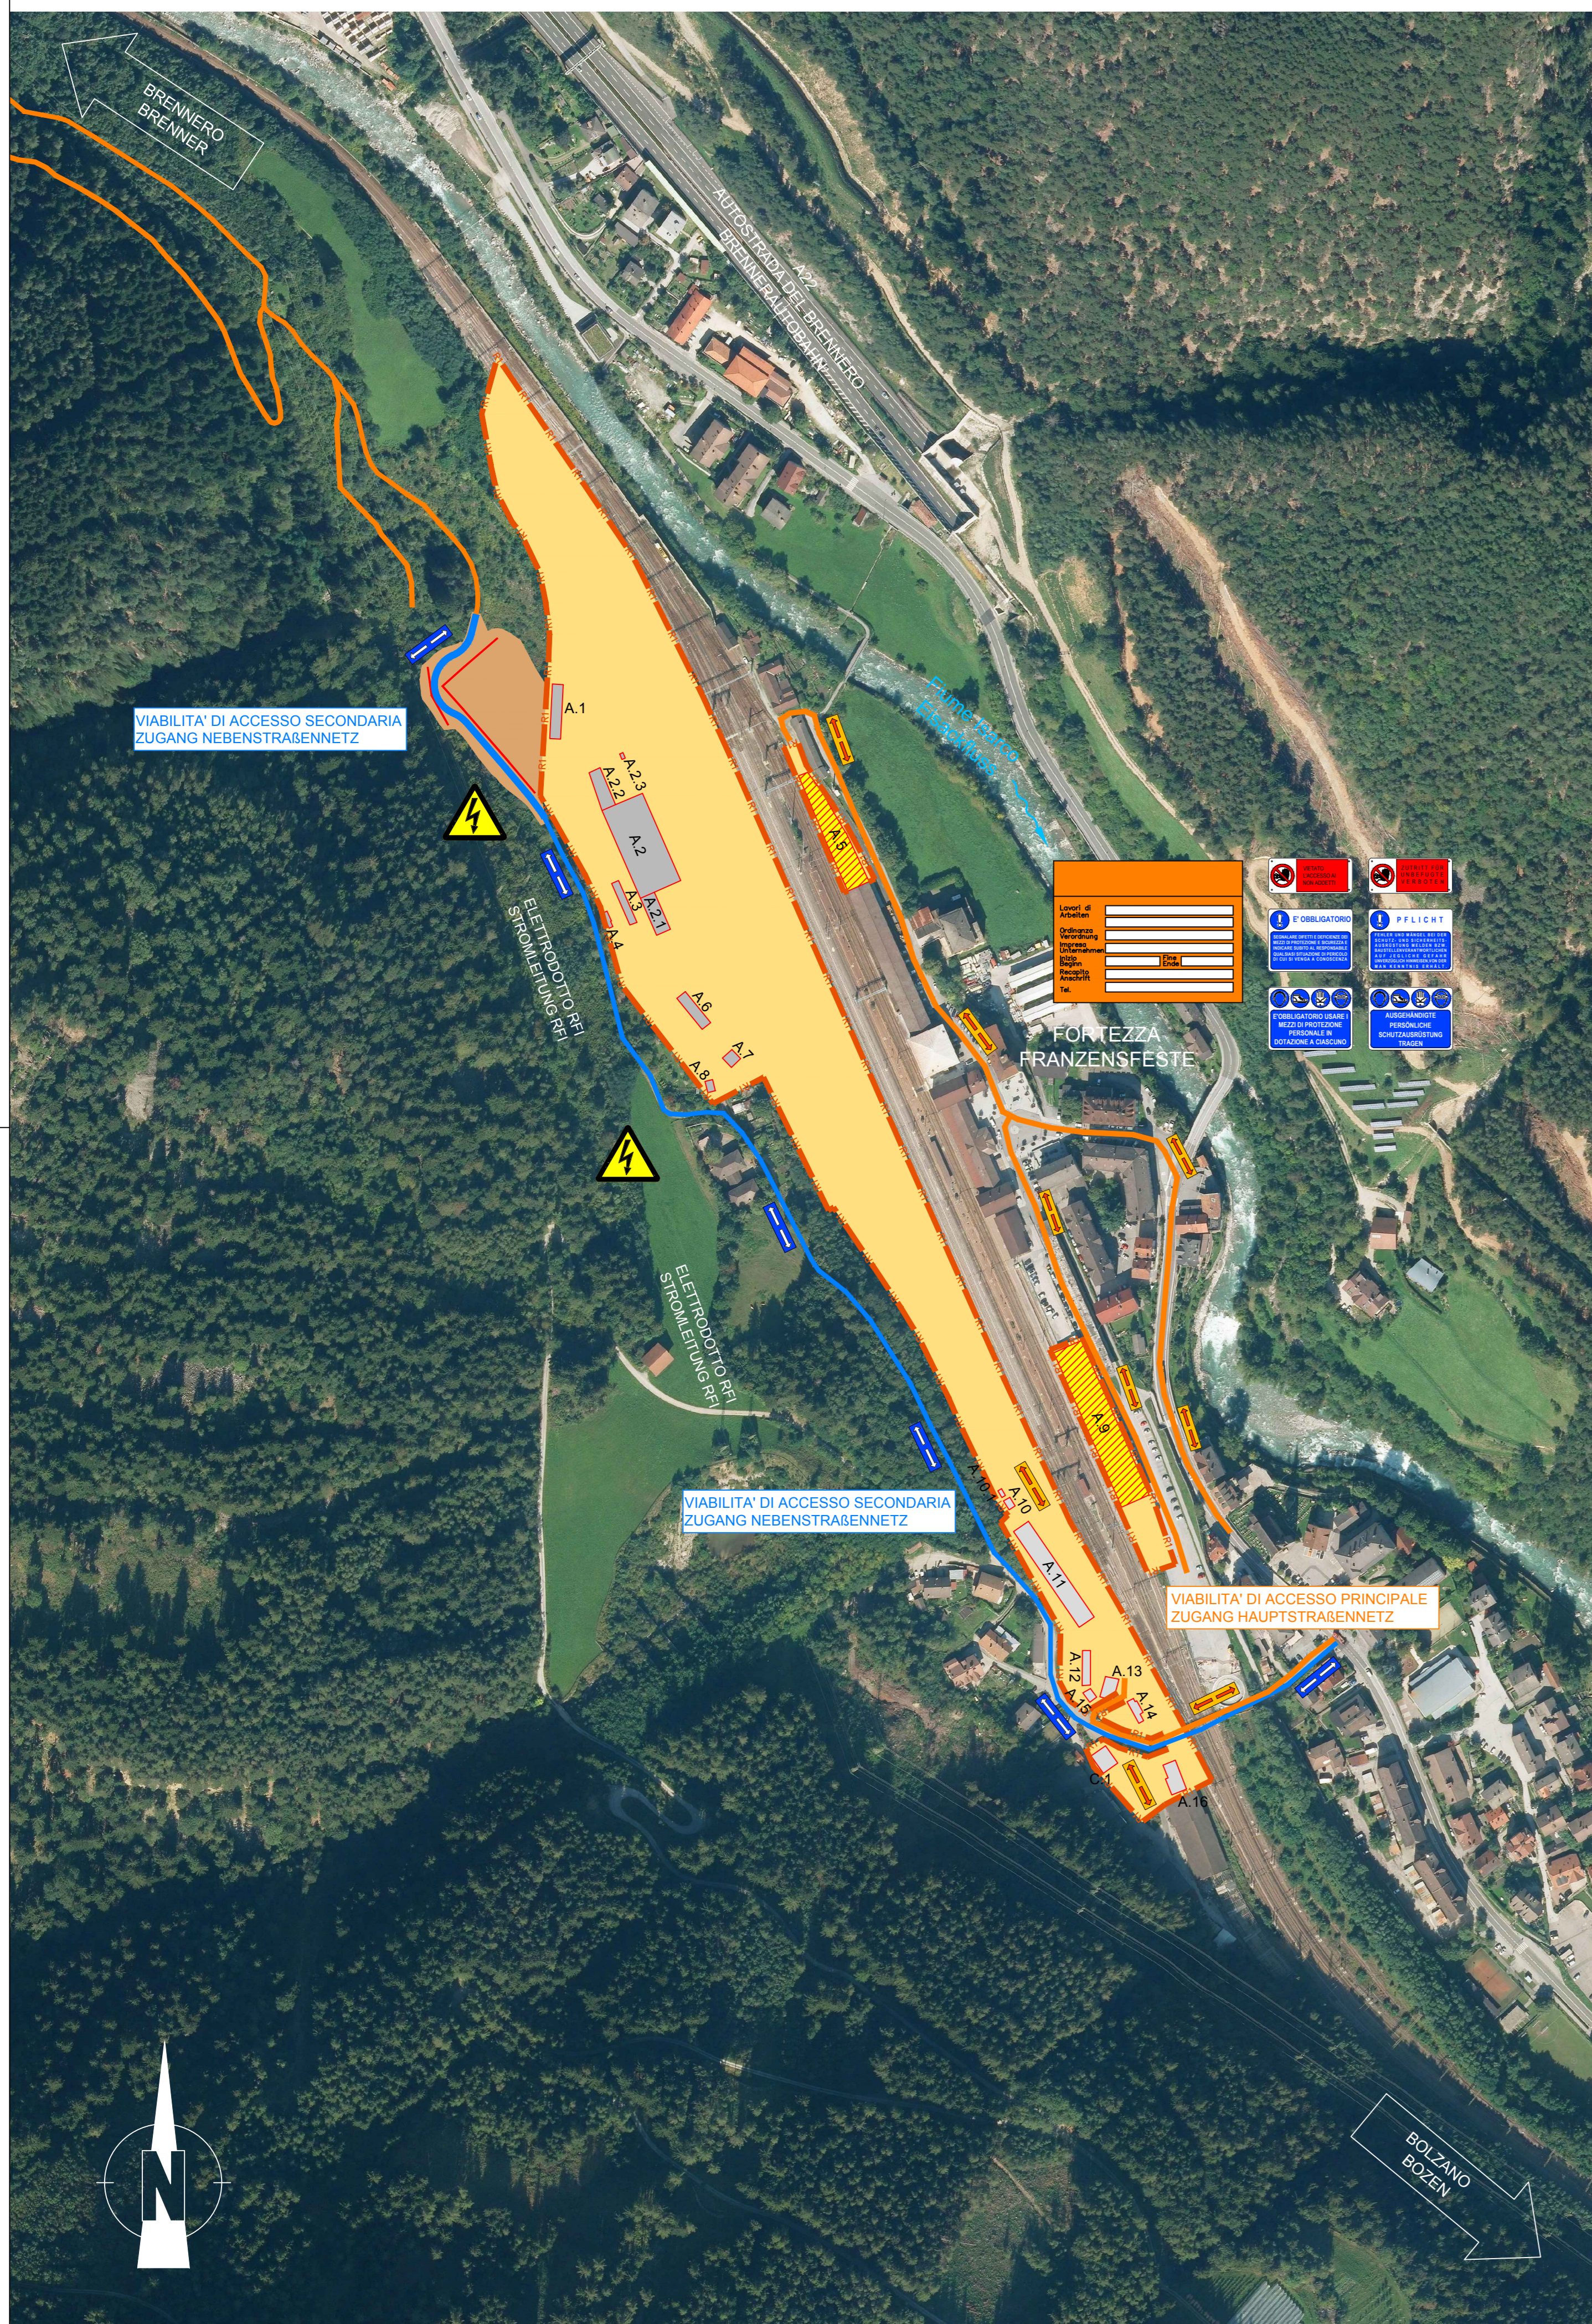

LEGENDA

- Edificio da demolire fase 5  
Abzubrechende Gebäude Phase 5
- Edificio demolito fase 4  
Abgebrochene Gebäude Phase 4
- Edificio demolito fase 1  
Abgebrochene Gebäude Phase 1
- Area di cantiere  
Baustellenzone
- Viabilità di accesso principale  
Zugang Hauptstraßennetz
- Viabilità di accesso secondaria  
Zugang Nebenstraßennetz
- Recinzione di cantiere plastificata, L=2065 m  
Baustellzaun, L=2985 m



Bearbeitungsstand  
Stato di elaborazione

Revisione / Revision	Contenuto / Inhalt	Modifiche / Änderungen	Responsabile / Verantwortlicher	Data / Datum
00	Emersione / Prima Versione		I. Frasnelli	09.07.2018
01				
02				
03				
04				
05				

Mit Beteiligung der Europäischen Union aus dem Haushalt der Transportspezifischen Verbindungen finanziert  
Opera finanziata con la partecipazione dell'Unione Europea attraverso il bilancio della rete di trasporto trans-europea



Ausbau Eisenbahnachse München-Verona  
**BRENNER BASISTUNNEL**  
Ausführungsplanung  
  
Potenziamento asse ferroviario Monaco - Verona  
**GALLERIA DI BASE DEL BRENNERO**  
Progettazione esecutiva

**Baulos H81 Bahnhof Franzensfeste**  
**Lotto H81 Stazione Fortezza**

Sub-Baulos	Sublotto
Vorarbeiten Bahnhofsbereich	Attività preparatorie area di stazione
Fachbereich	Settore
Baustelleneinrichtung	Cantierizzazione
Titel	Titolo
Lageplan der Abbrucharbeiten Phase Planimetria demolizioni fase 5: Edifici 5: Gebäude A.5-A.9 (Wahlfrei)	A.5 - A.9 (opzionale)

	Datum / Data	Name / Nome
Bearbeitet / Elaborato	09.07.2018	I. Frasnelli
Geprüft / Verificato	11.07.2018	L. Rausa
Freigegeben / Autorizzato		M. Ianeselli

GALLERIA DI BASE DEL BRENNERO - BRENNER BASISTUNNEL BBT SE  
Piazza Stazione • 38100 Bolzano  
Tel: +39 0471 9022-10 • Fax: +39 0471 9022-11  
Anzahl Bl. 8 • Anzahl Blätter 10  
Tel: +43 512 4030 • Fax: +43 512 4030-110  
Email: bbt@bbt-se.com • www.bbt-se.com

Projekt / progetto	von / da / da / a / del / di	Bau- / opera	von / da / da / a / del / di	Status / Stato / documento
02	H81	AF	001	KBN D1012 19025 00