



SEZIONE B-B
SCHNITT B-B
(1:50)

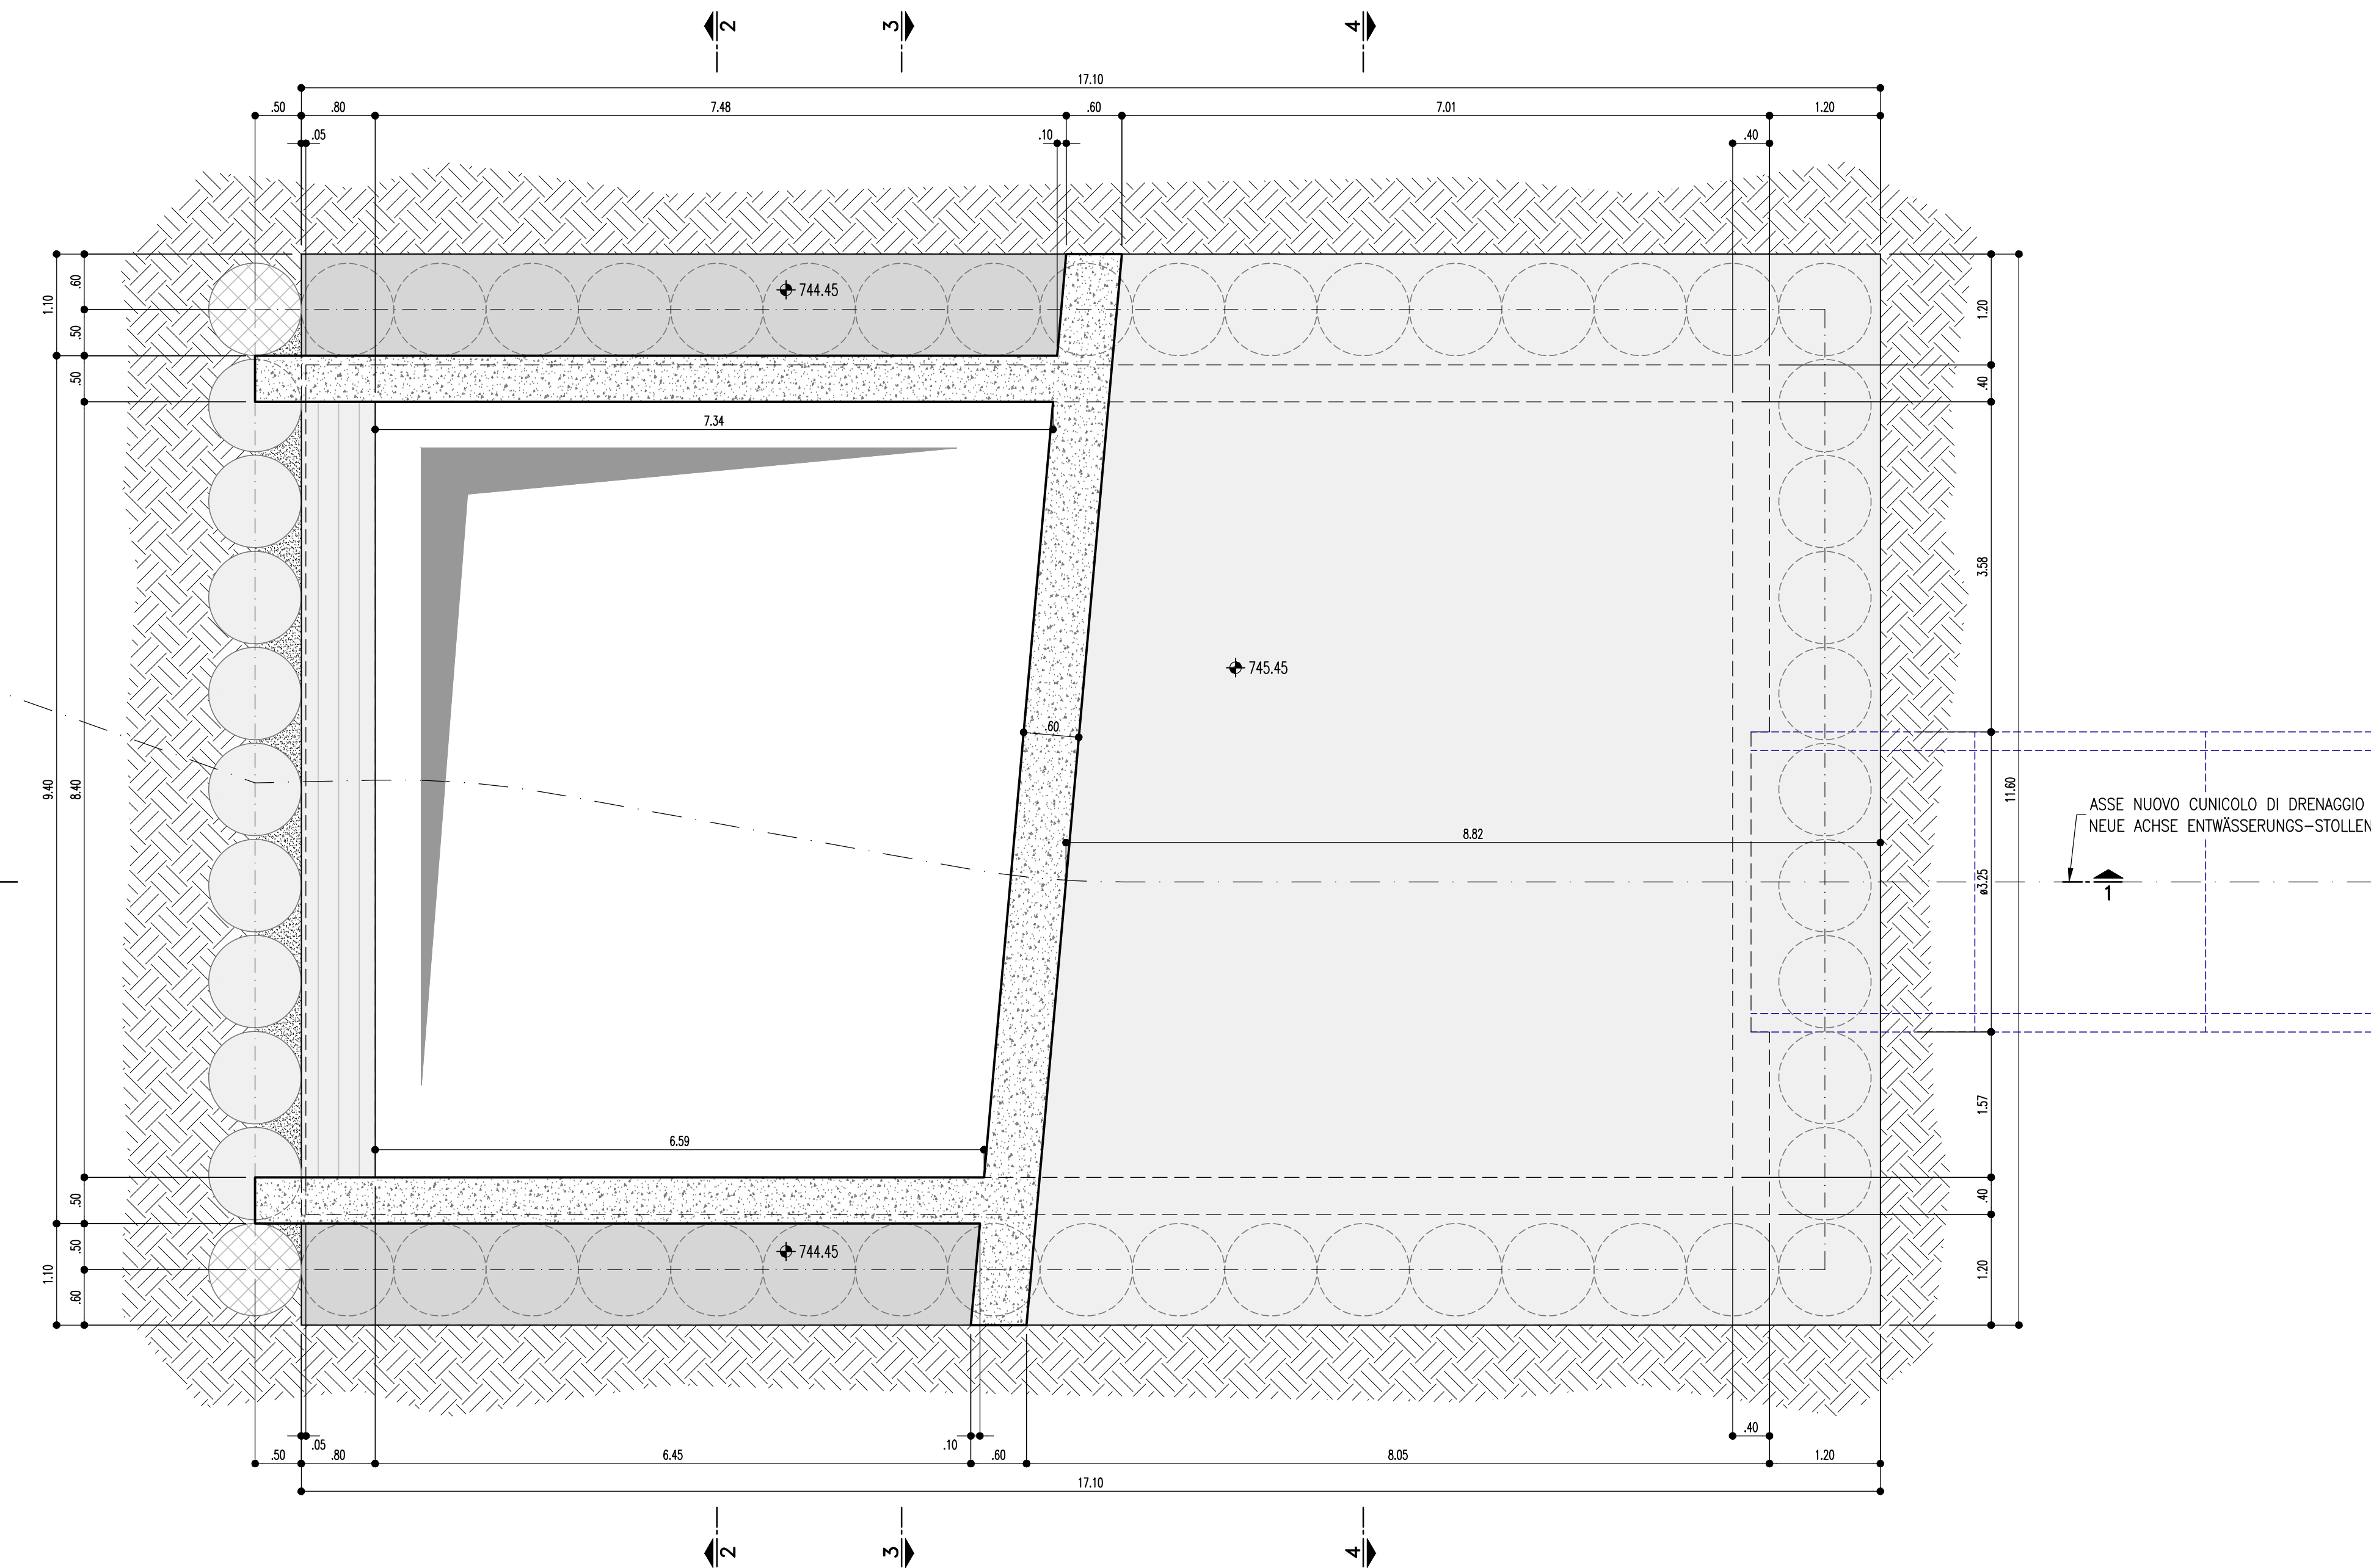


VISTA C-C
ANSICHT C-C
(1:50)

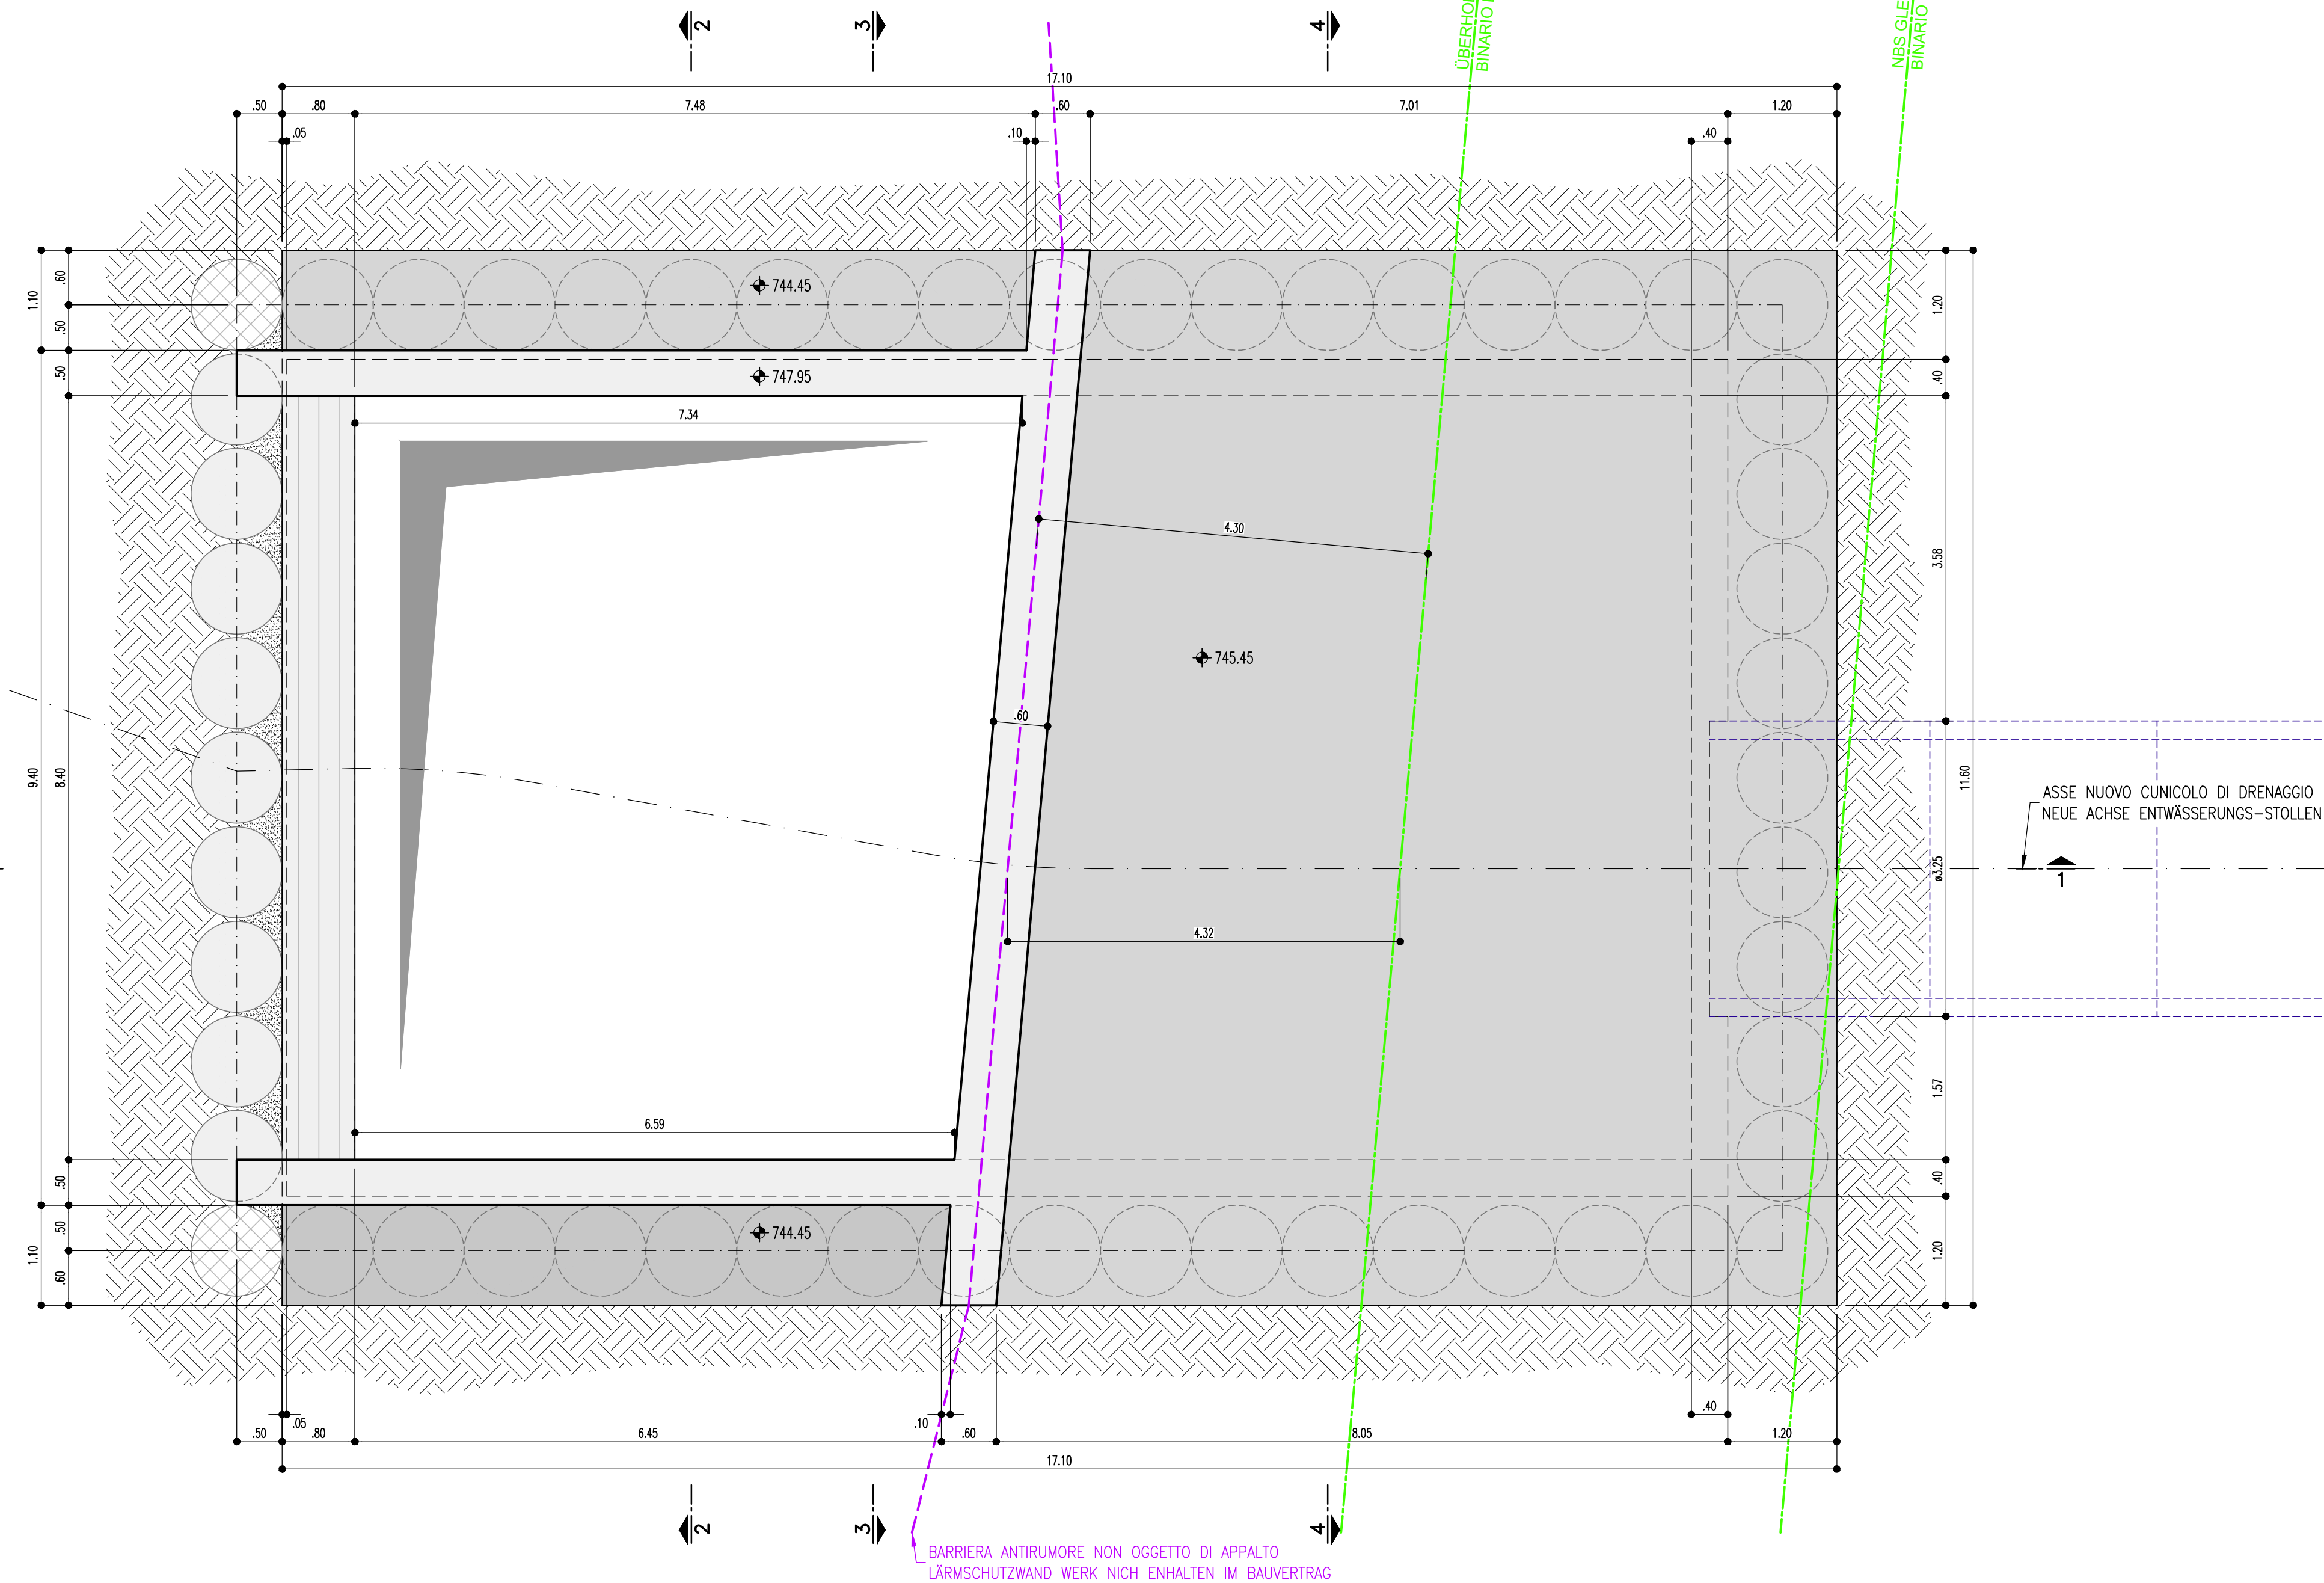


SEZIONE A-A
SCHNITT A-A
(1:50)

SISTEMA DI COORDINATE: ETRS89 UTM32N
KOORDINATENSYSTEM

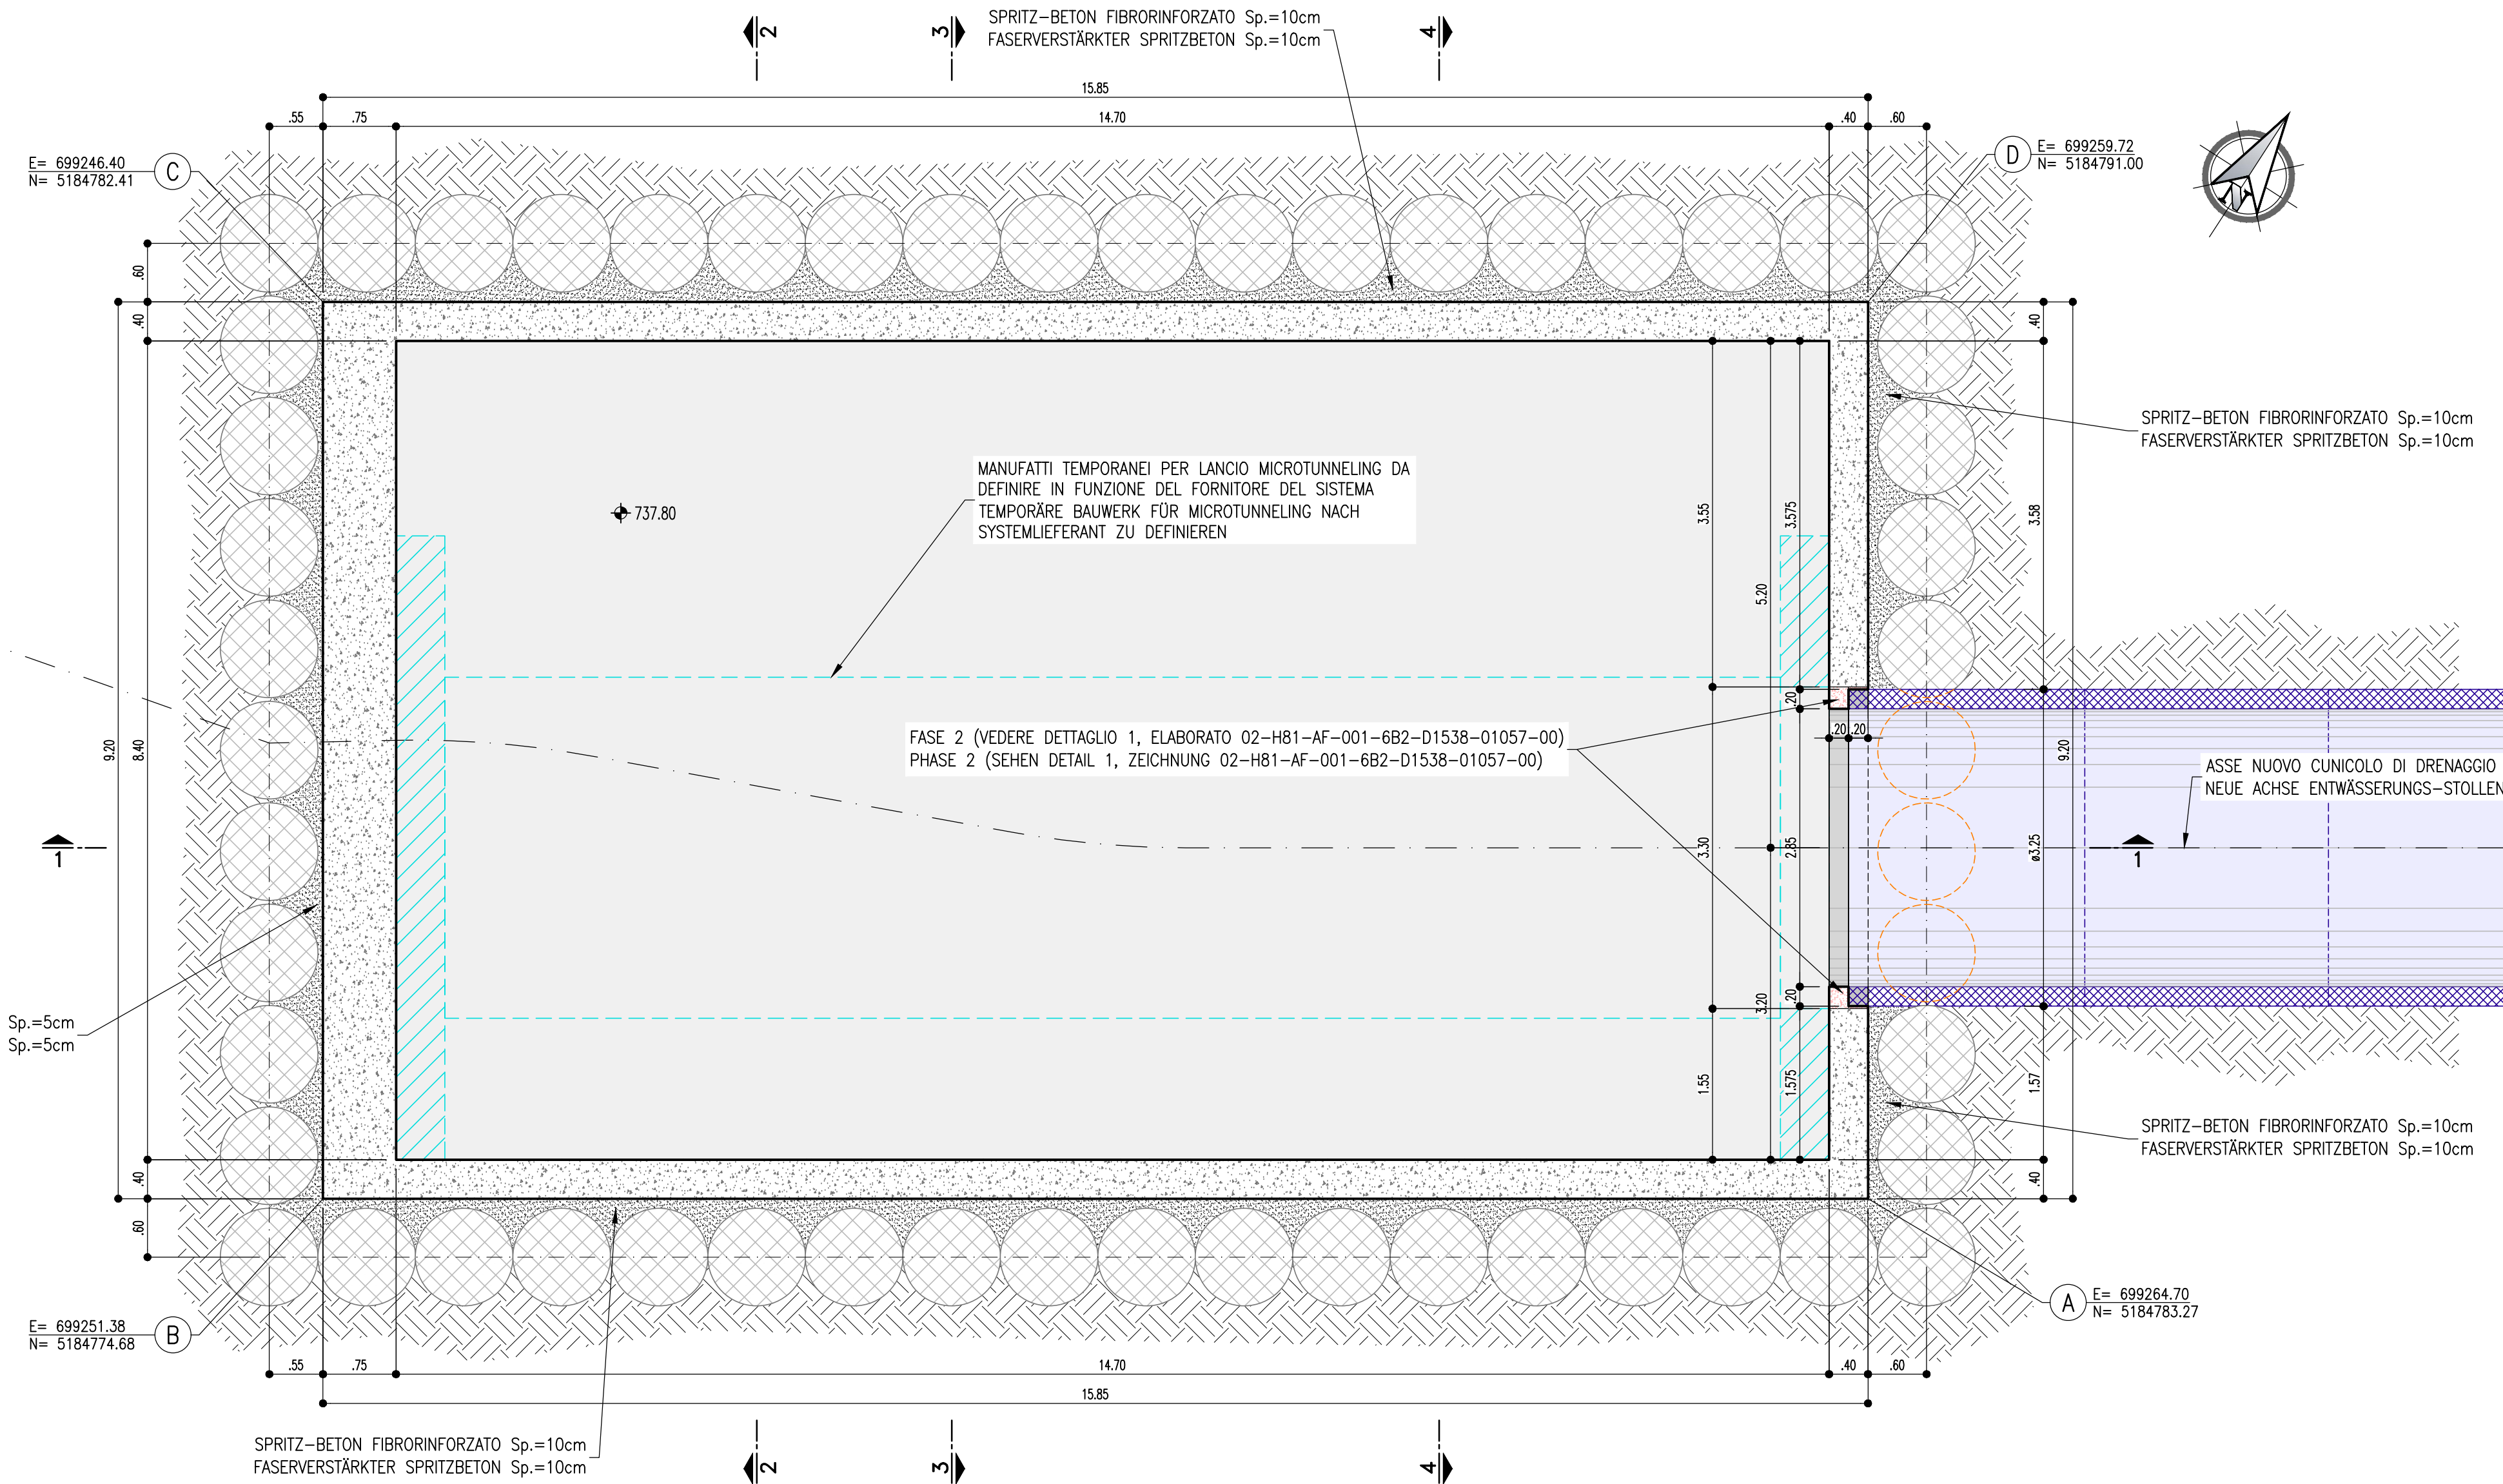

KEY-SECTION
(1:200)

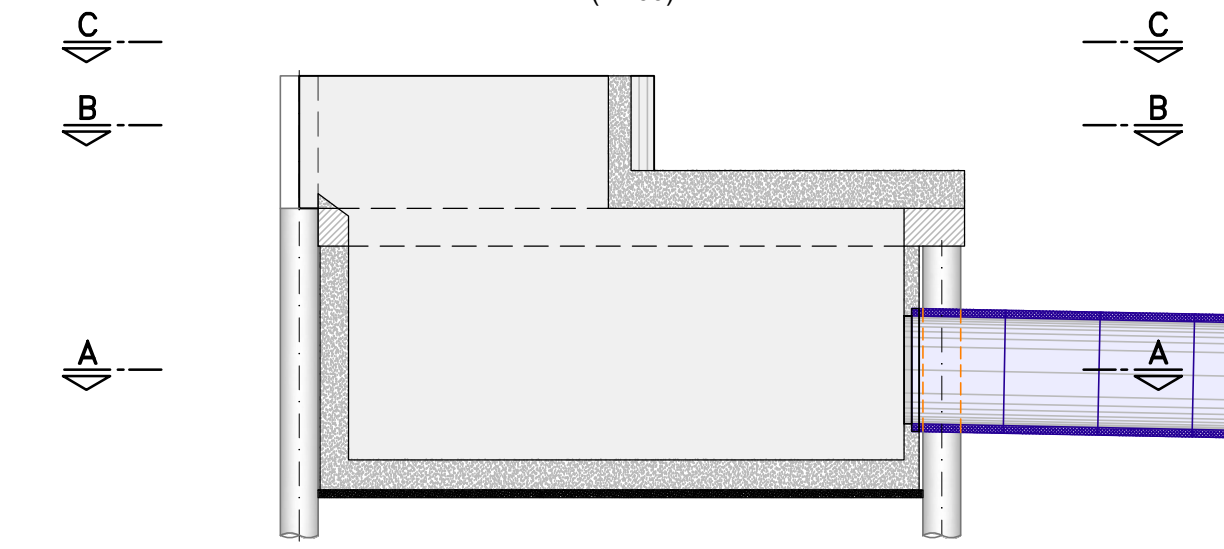

NOTA: PER TABELLA MATERIALI VEDERE ELABORATO 02-H81-AF-001-RT2-D1538-01044
NOTE: FÜR TABELLMATERIAL SEHEN ZEICHNUNG 02-H81-AF-001-RT2-D1538-01044

Bearbeitungsstand Stato di elaborazione			
Revisione	Modifiche	Responsabile	Data
00	Emersione / Prima Versione		10.08.2022
01	Rispecimento situazione BBT		26.10.2022
02			
03			
04			
05			

Ausbau Eisenbahnachse München-Verona
BRENNER BASISTUNNEL
Ausführungsplanung

Potenziamento asse ferroviario Monaco - Verona
GALLERIA DI BASE DEL BRENNERO
Progetto Esecutivo

Baulos H81 Bahnhof Franzensfeste
Lotto H81 Stazione Fortezza

Sub-Bauwerk	Subjekt
Entwässerungstollens für den Rioibach	Cunicolo di drenaggio rio Riol
Fachbereich	Settore
05-PROJEKTIERUNG DER BAUWERKE	05-PROGETTAZIONE DELLE OPERE
Titel	Opera di presa
Einlassbauwerk	Carpenteria - 1
Schalplan - 1	

	Datum / Data	Name / Nome
Bearbeitet / Elaborato	26.10.2022	A. Rando
Geprüft / Verificato	26.10.2022	A. Poli

GALLERIA DI BASE DEL BRENNERO - BRENNER BASISTUNNEL BBT SE

Projekt-Nummer / Numero progetto	02	Lotto / Lotto	H81	Entwurf / Progetto	AF	Blatt / Foglio	001	Druckdatum / Data stampa	05/2022	Version / Versione	01
----------------------------------	----	---------------	-----	--------------------	----	----------------	-----	--------------------------	---------	--------------------	----