




SEZIONE 2-2  
SCHNITT 2-2  
(1:50)

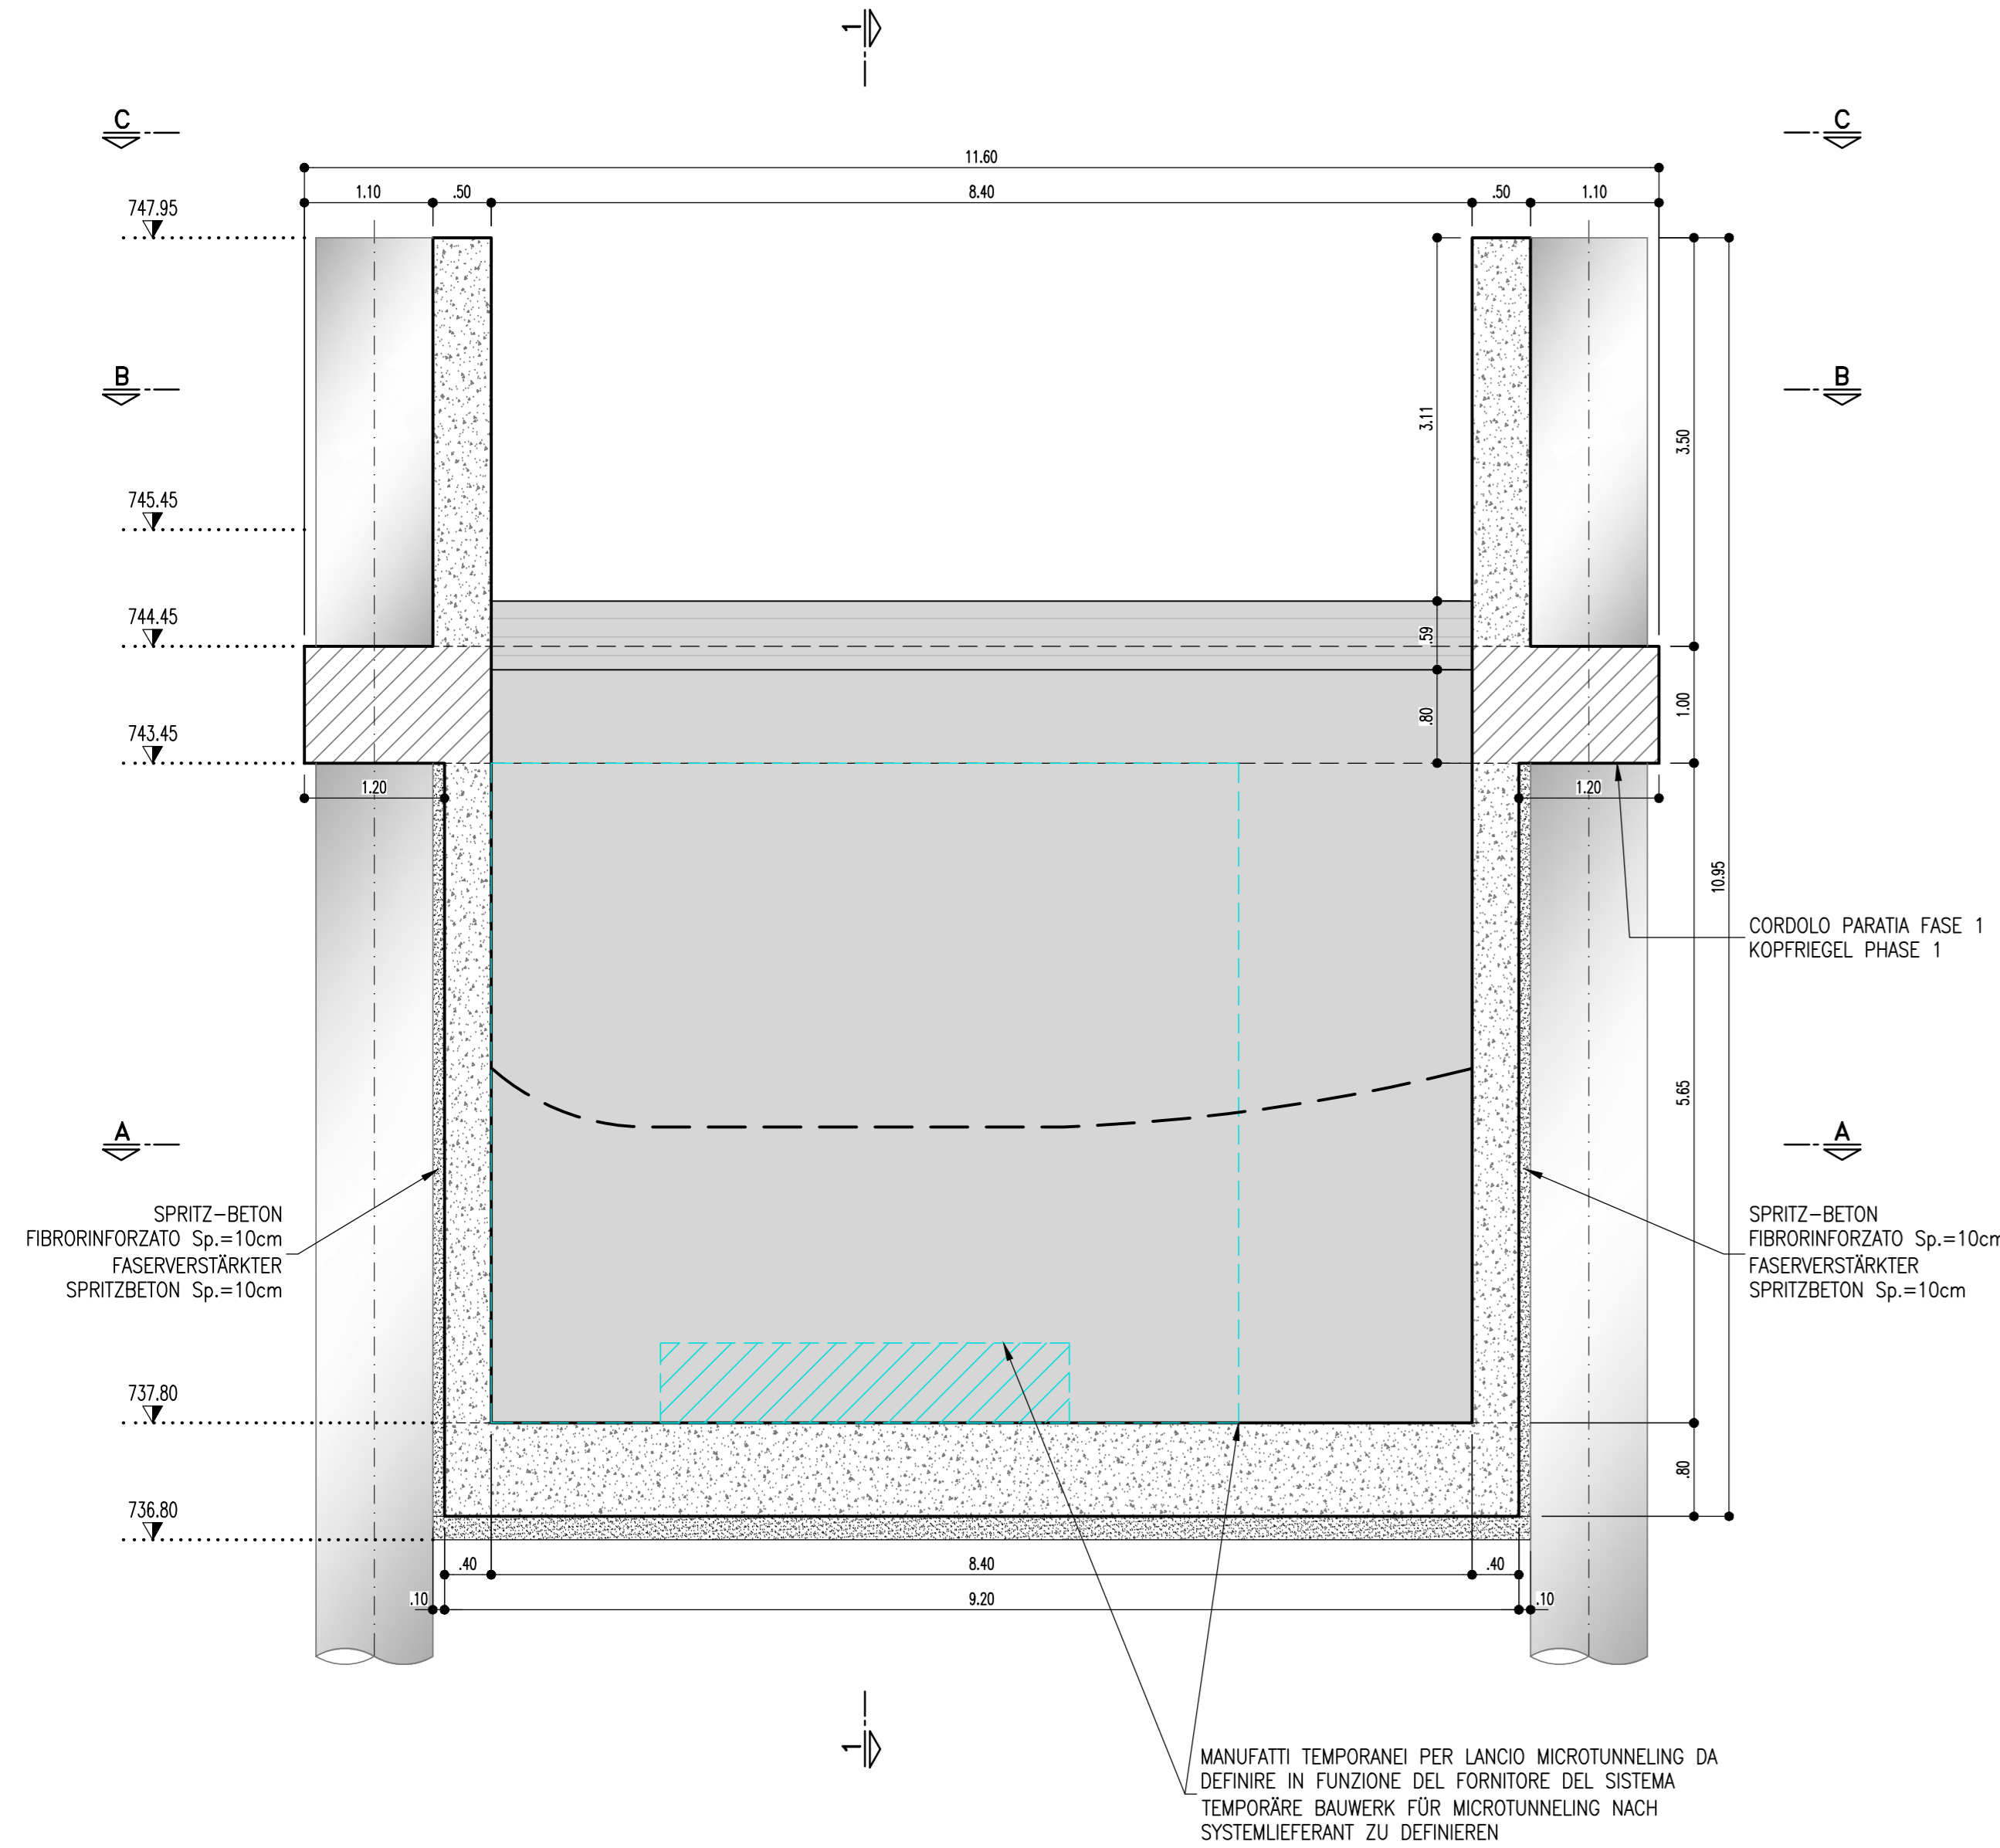


SEZIONE 3-3  
SCHNITT 3-3  
(1:50)

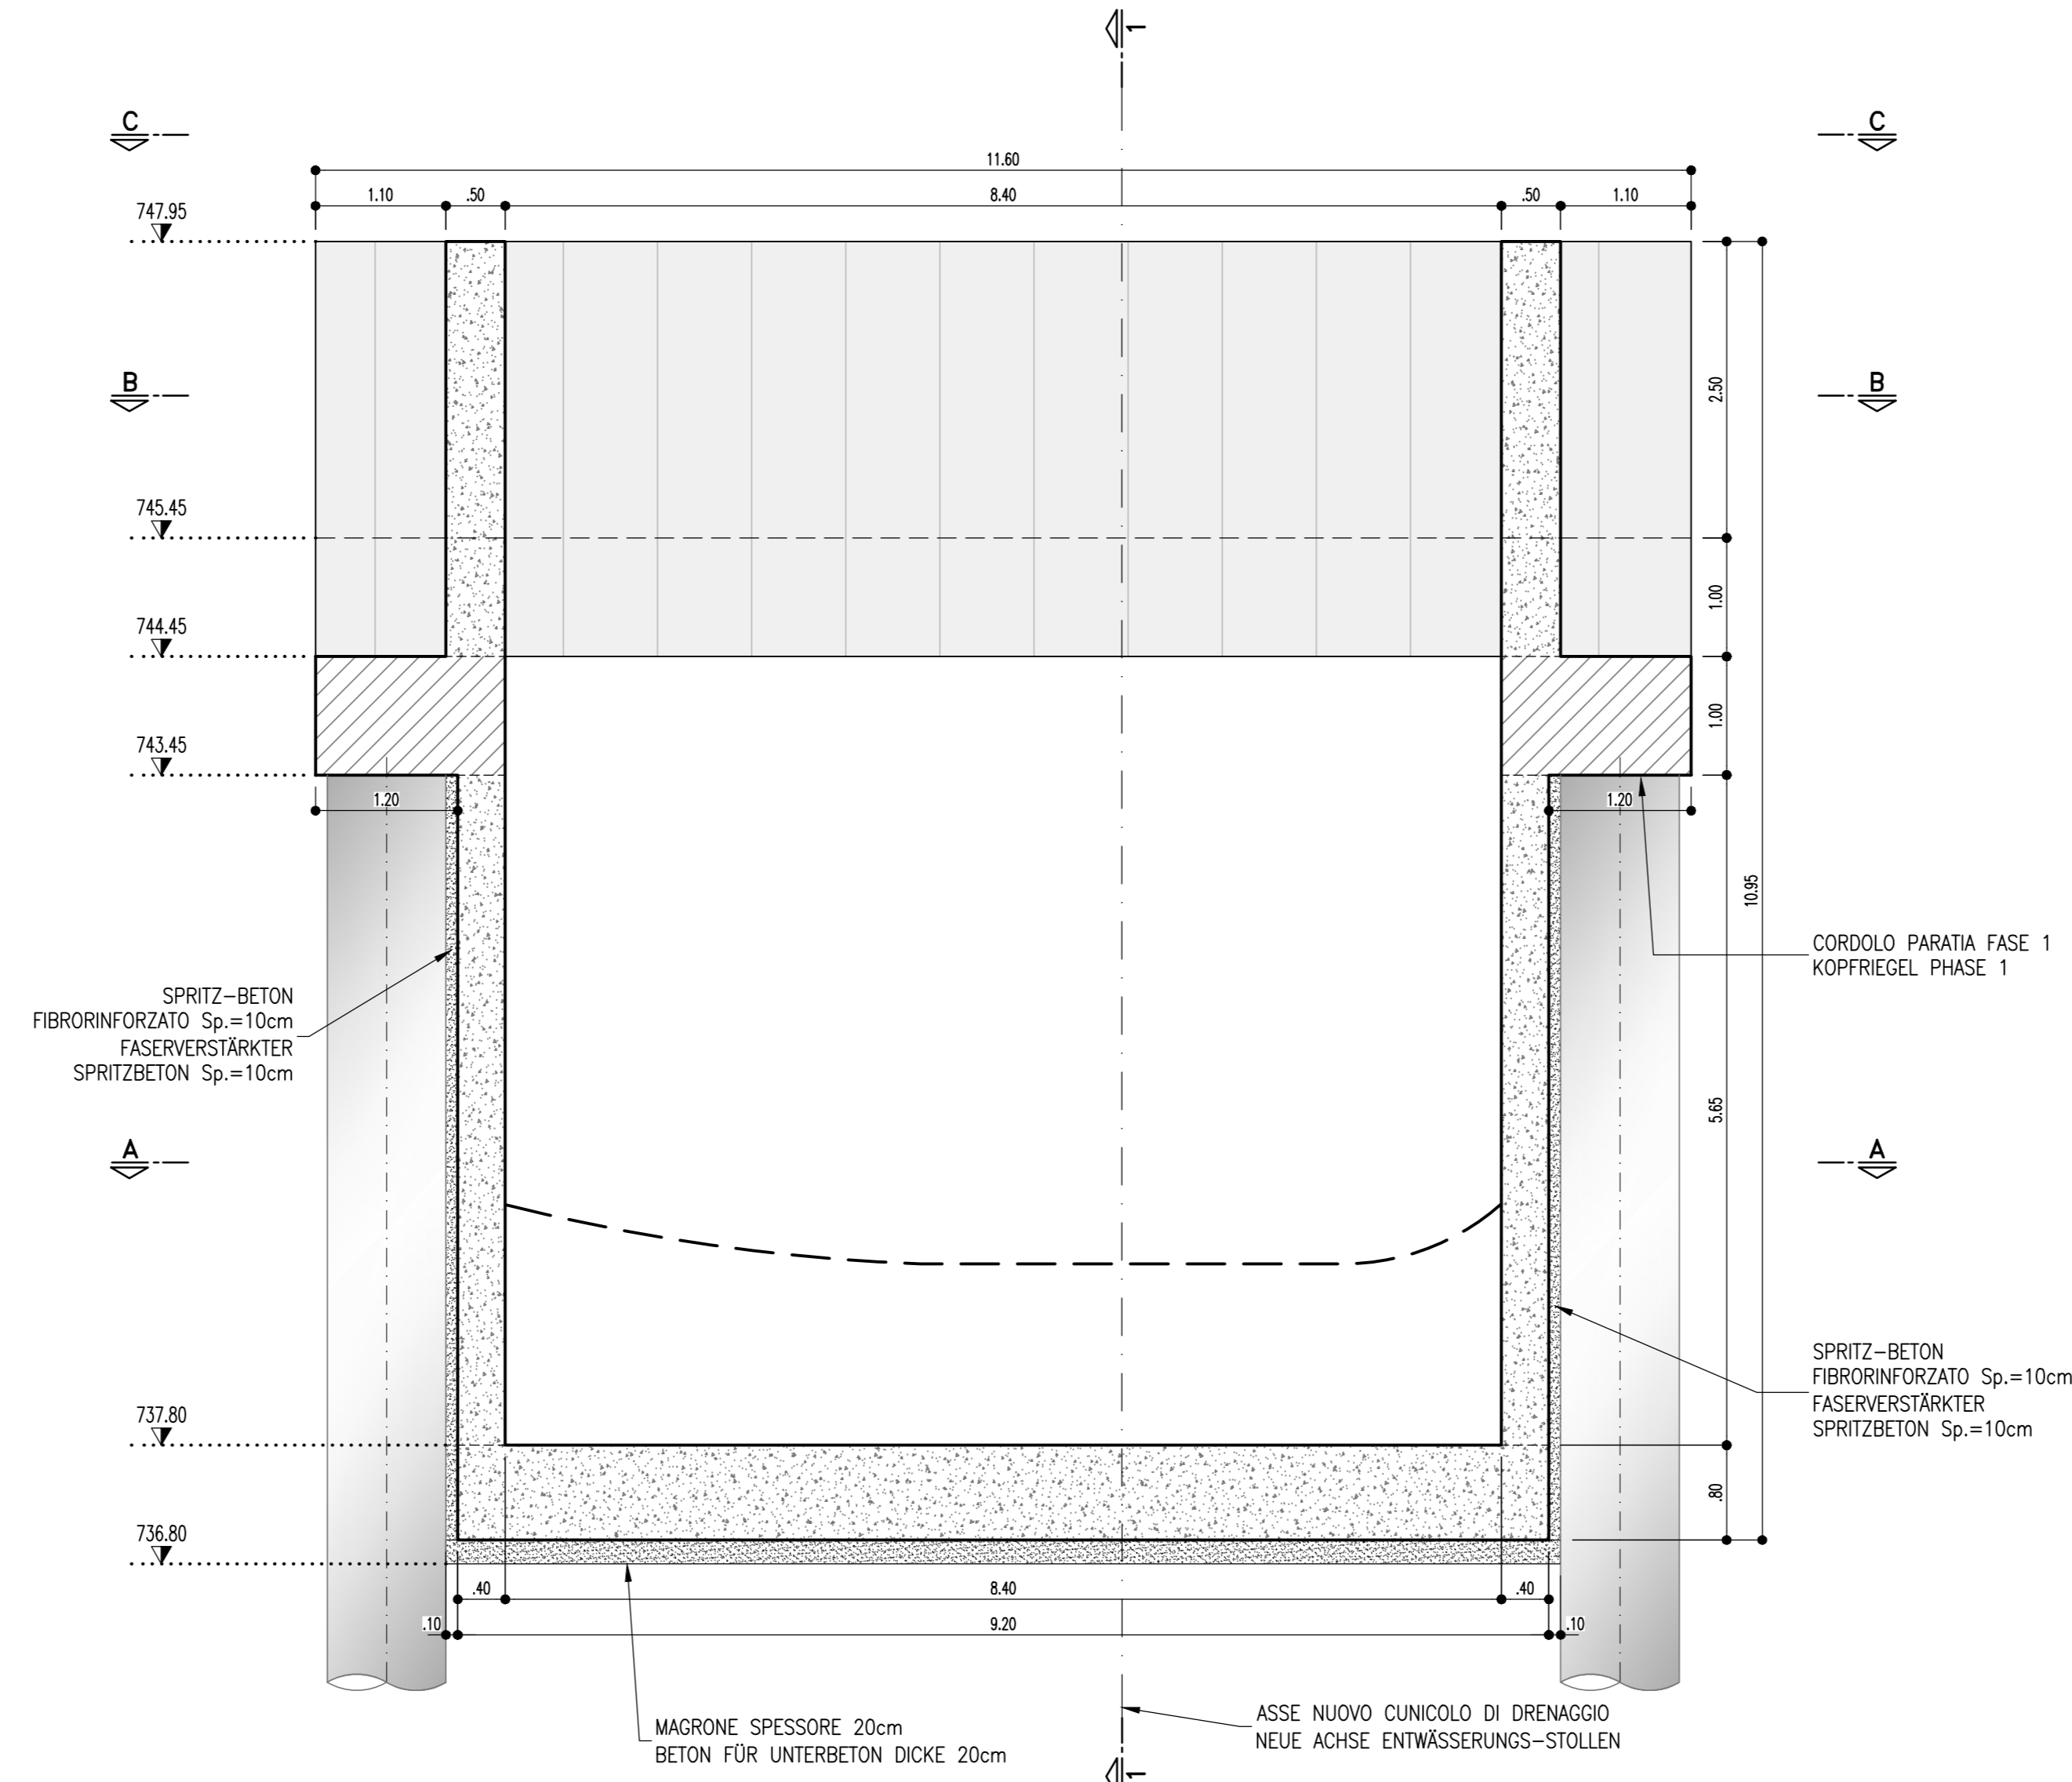


SEZIONE 4-4  
SCHNITT 4-4  
(1:50)

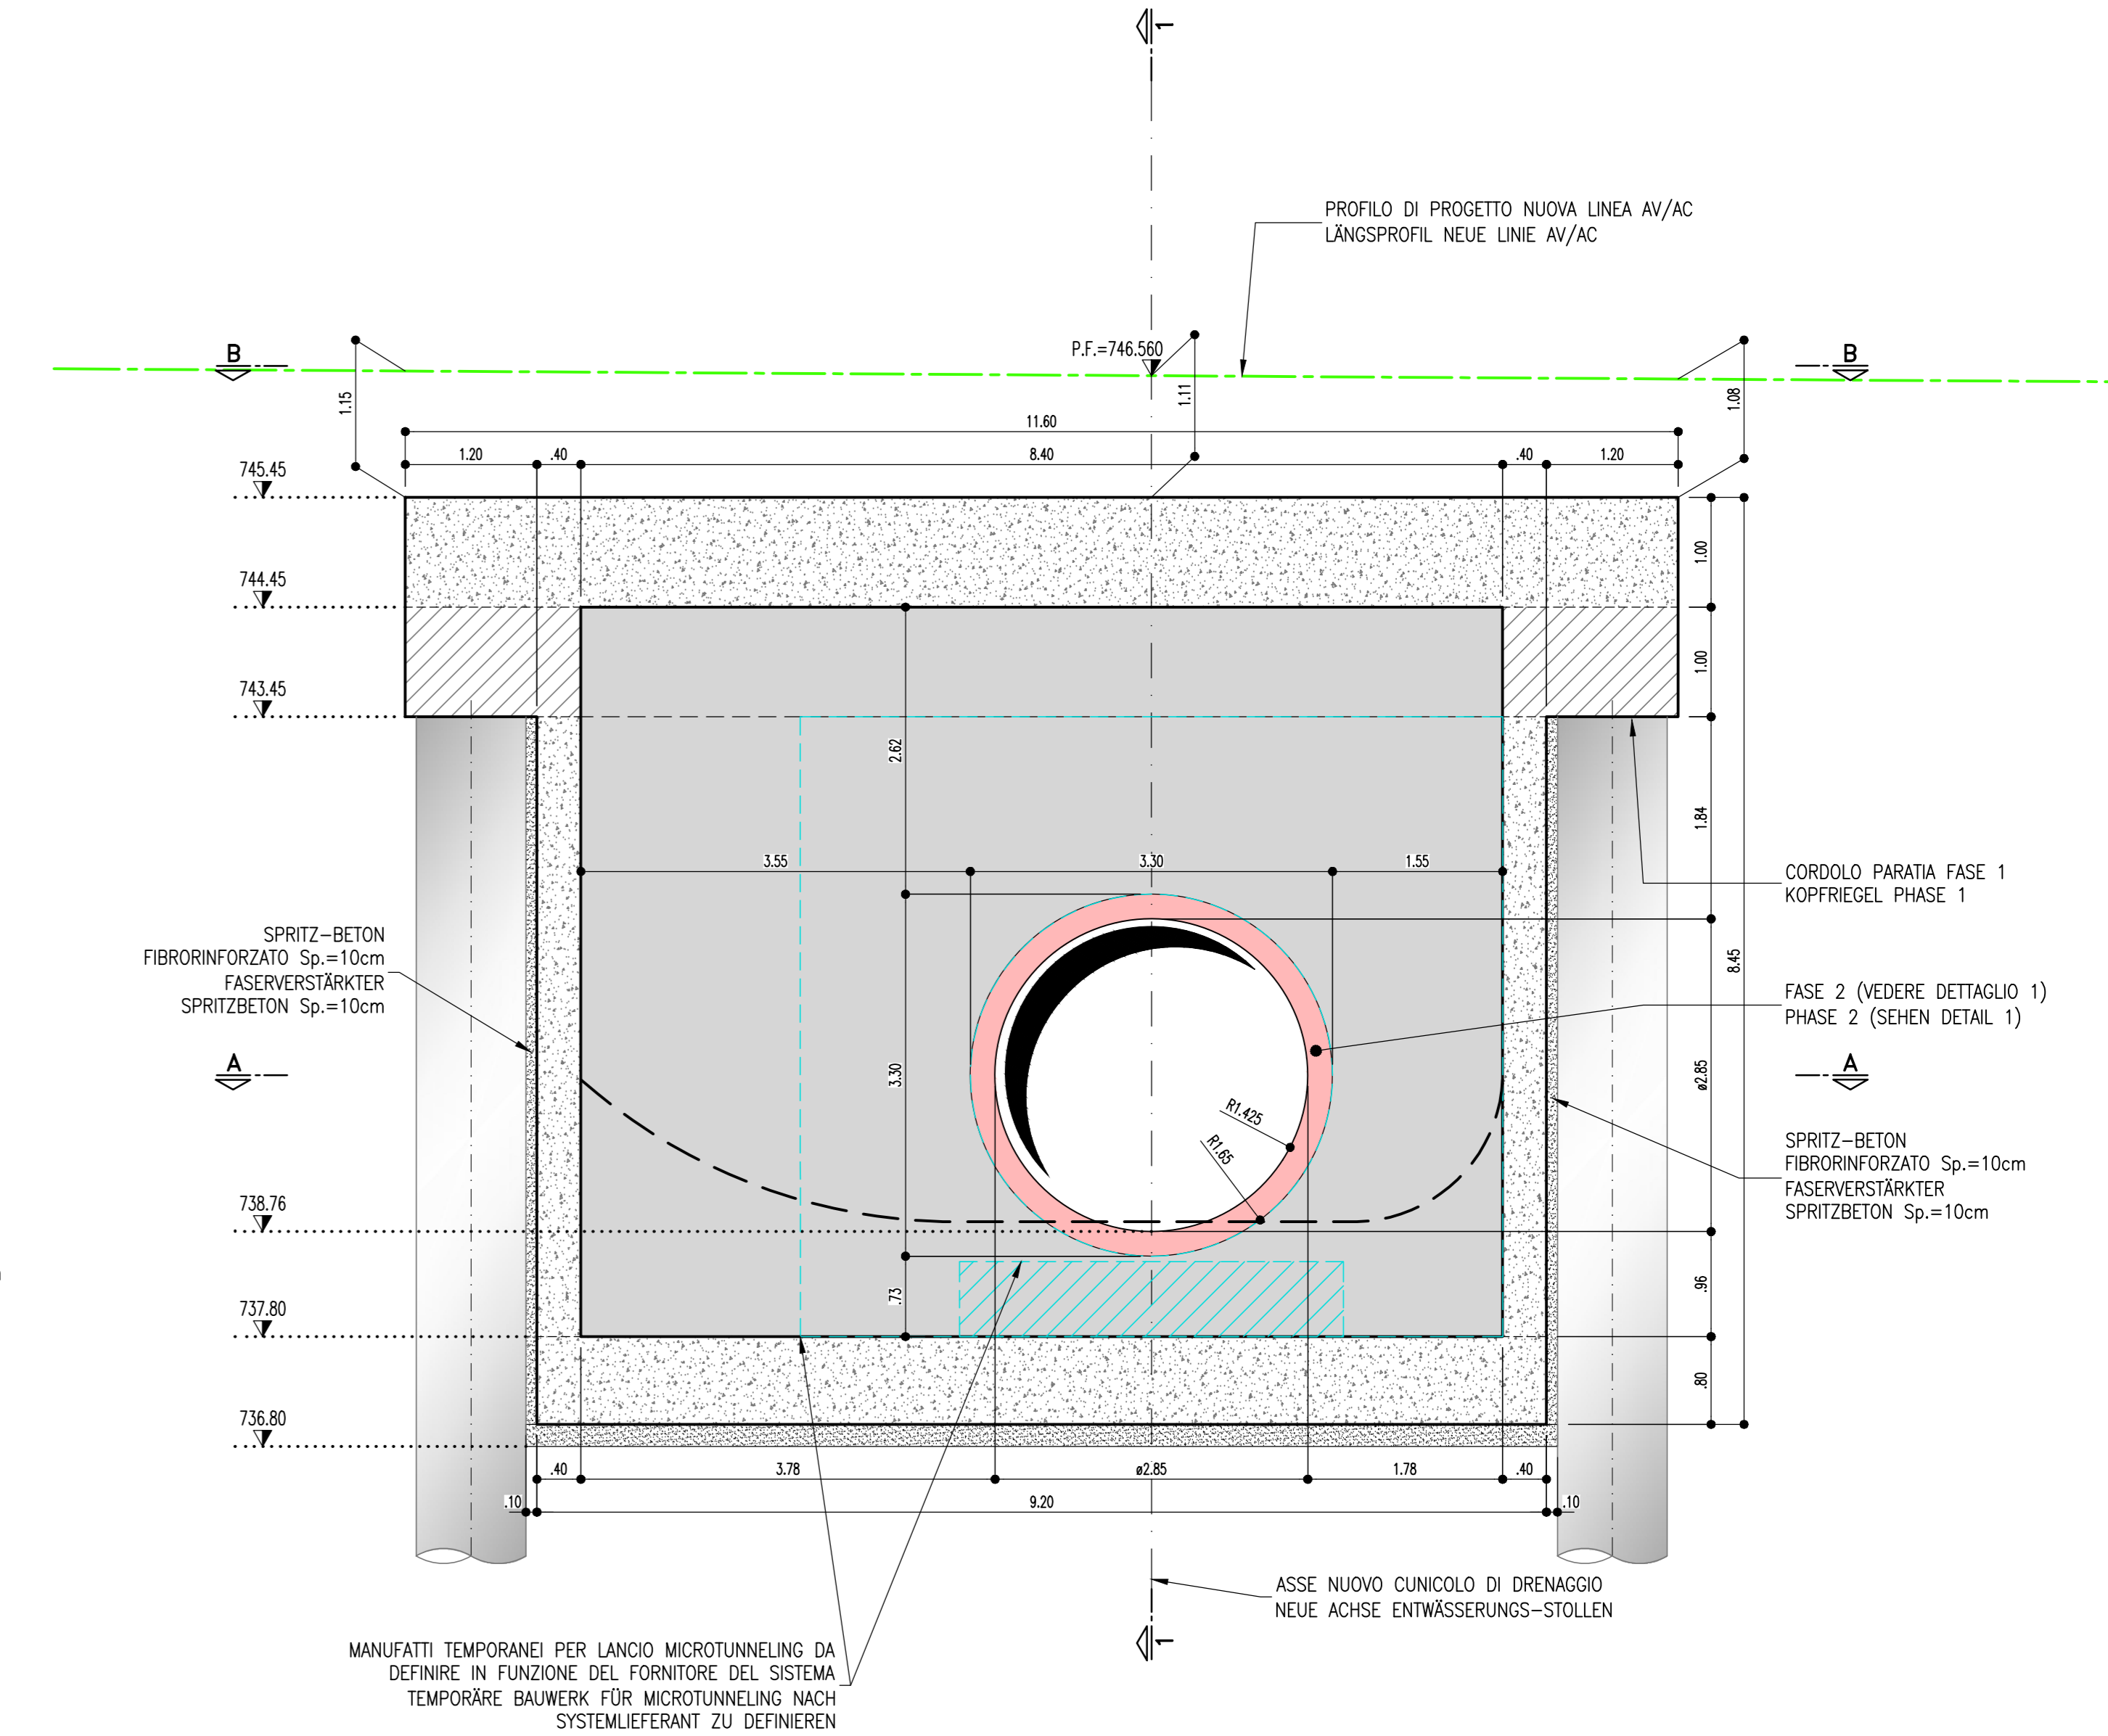


SEZIONE 1-1  
SCHNITT 1-1  
(1:50)

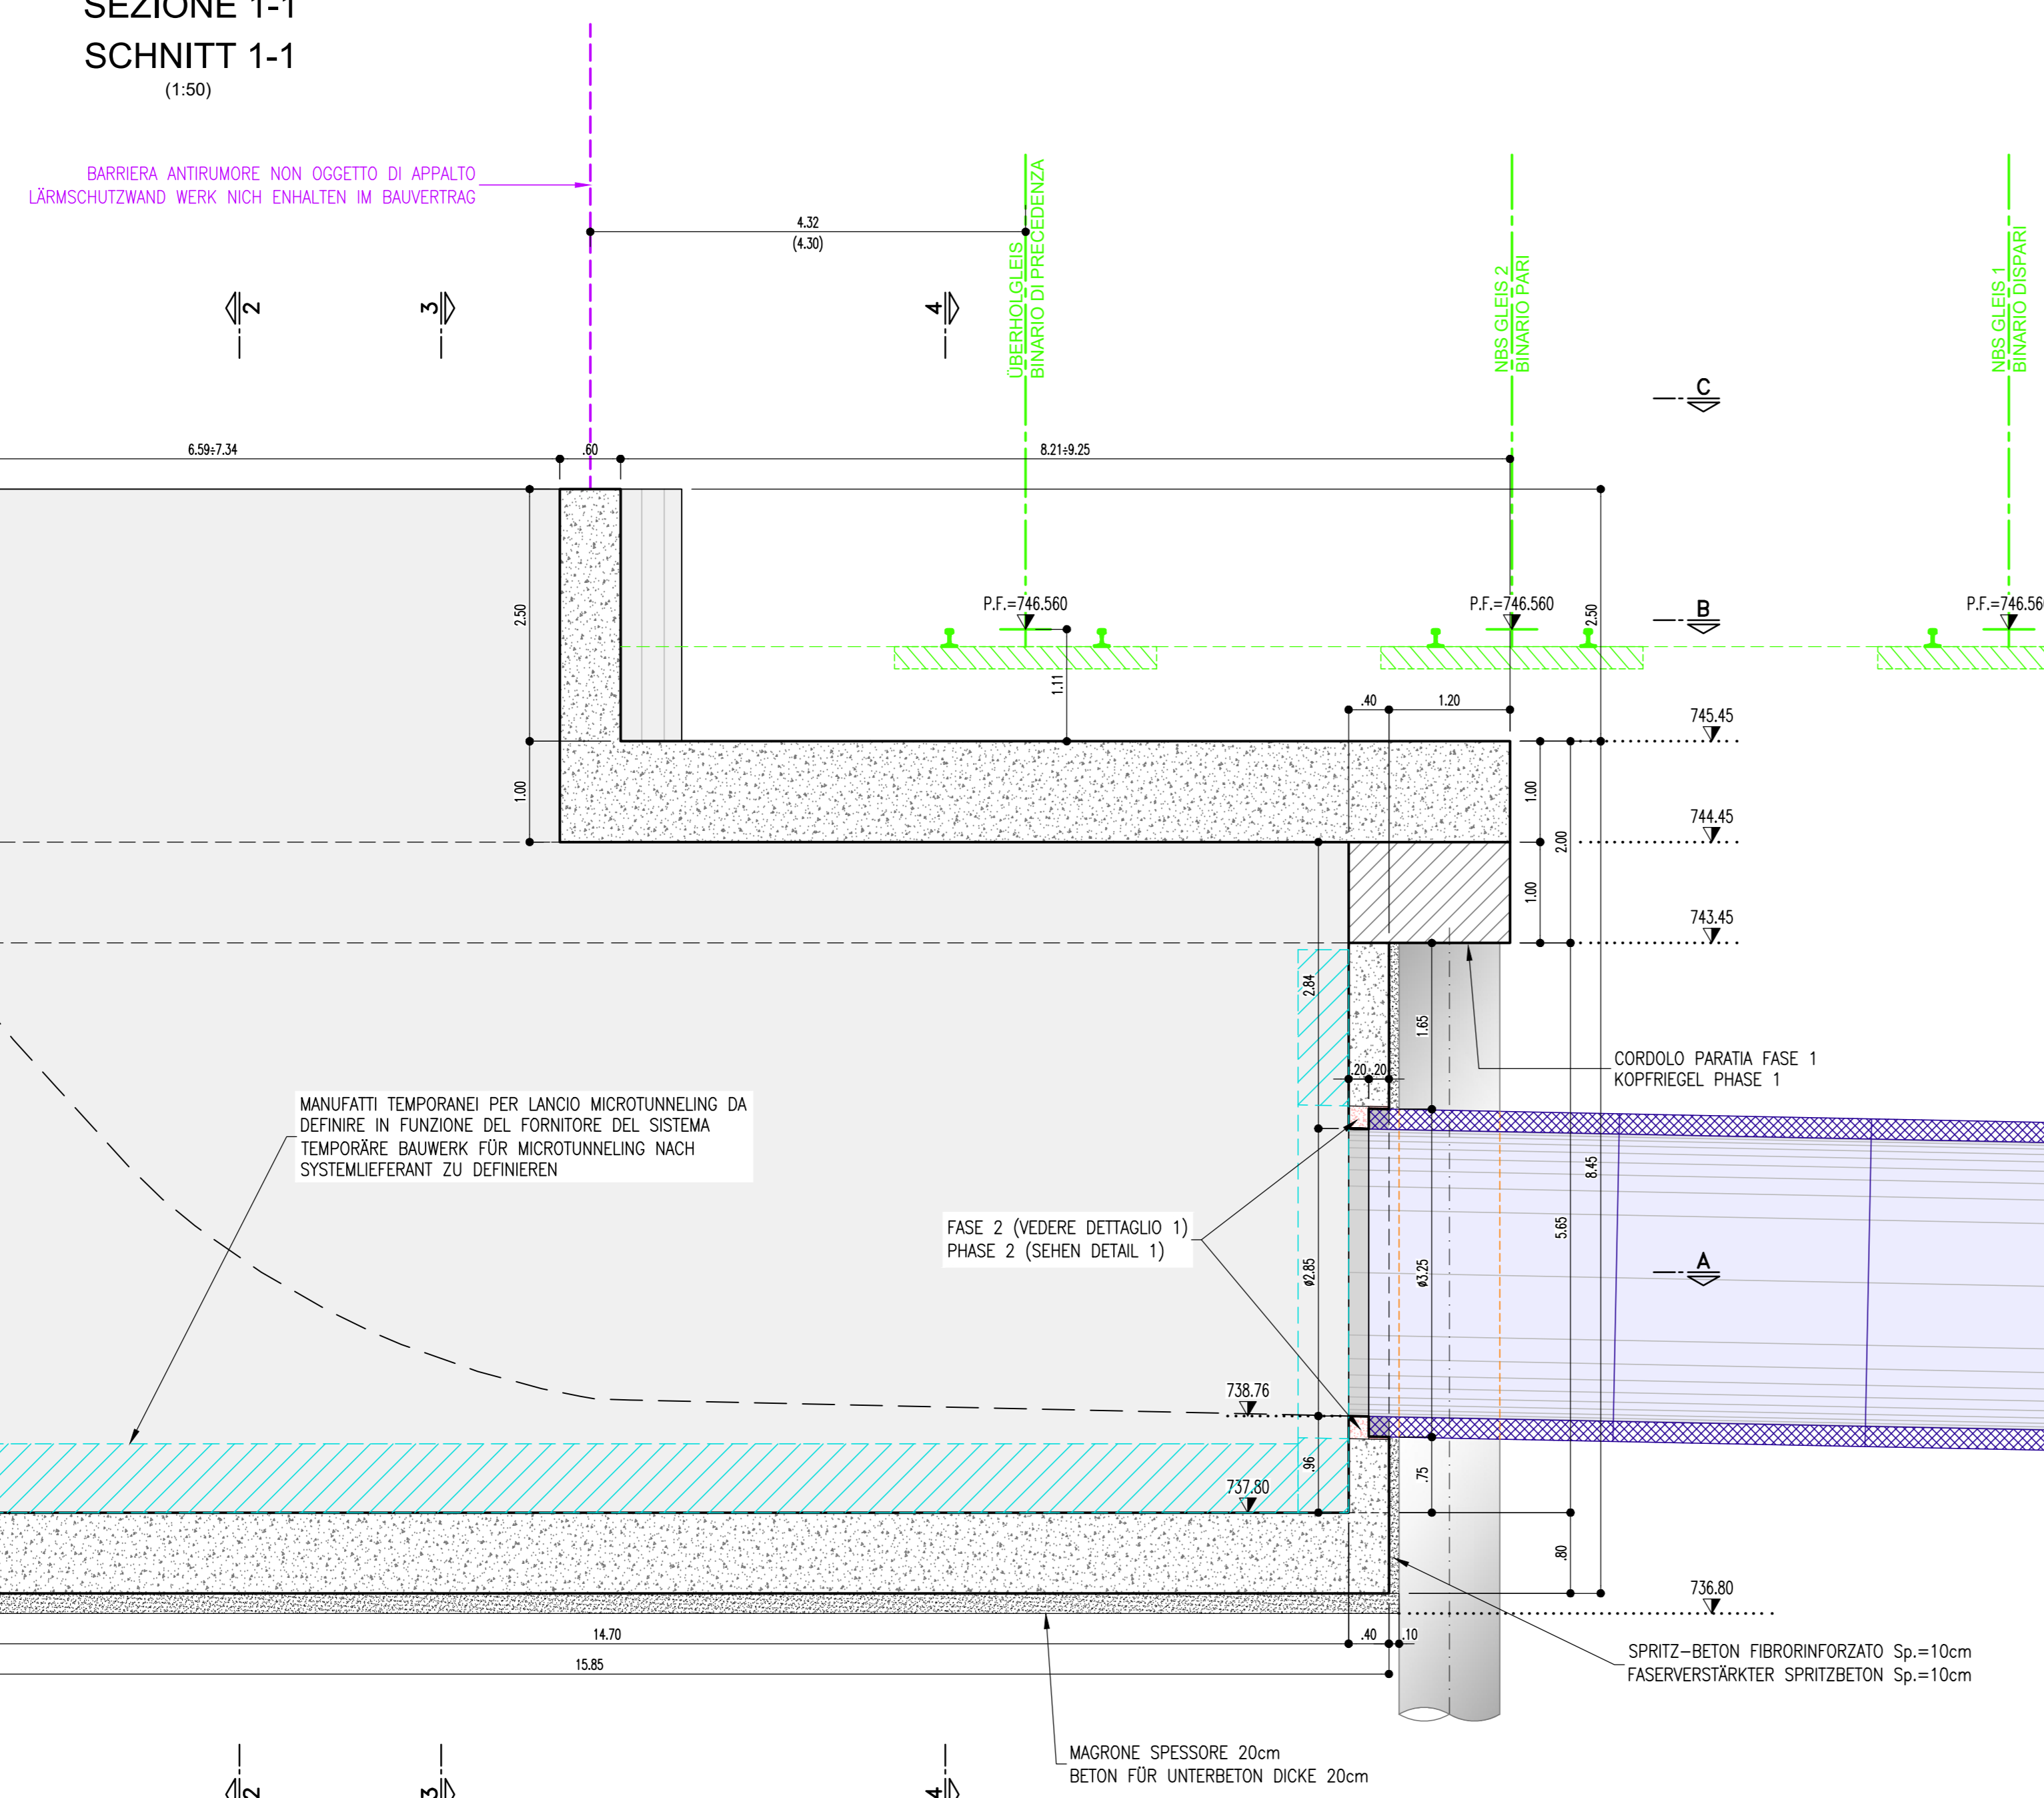

DETTAGLIO 1  
DETAIL 1  
(1:20)

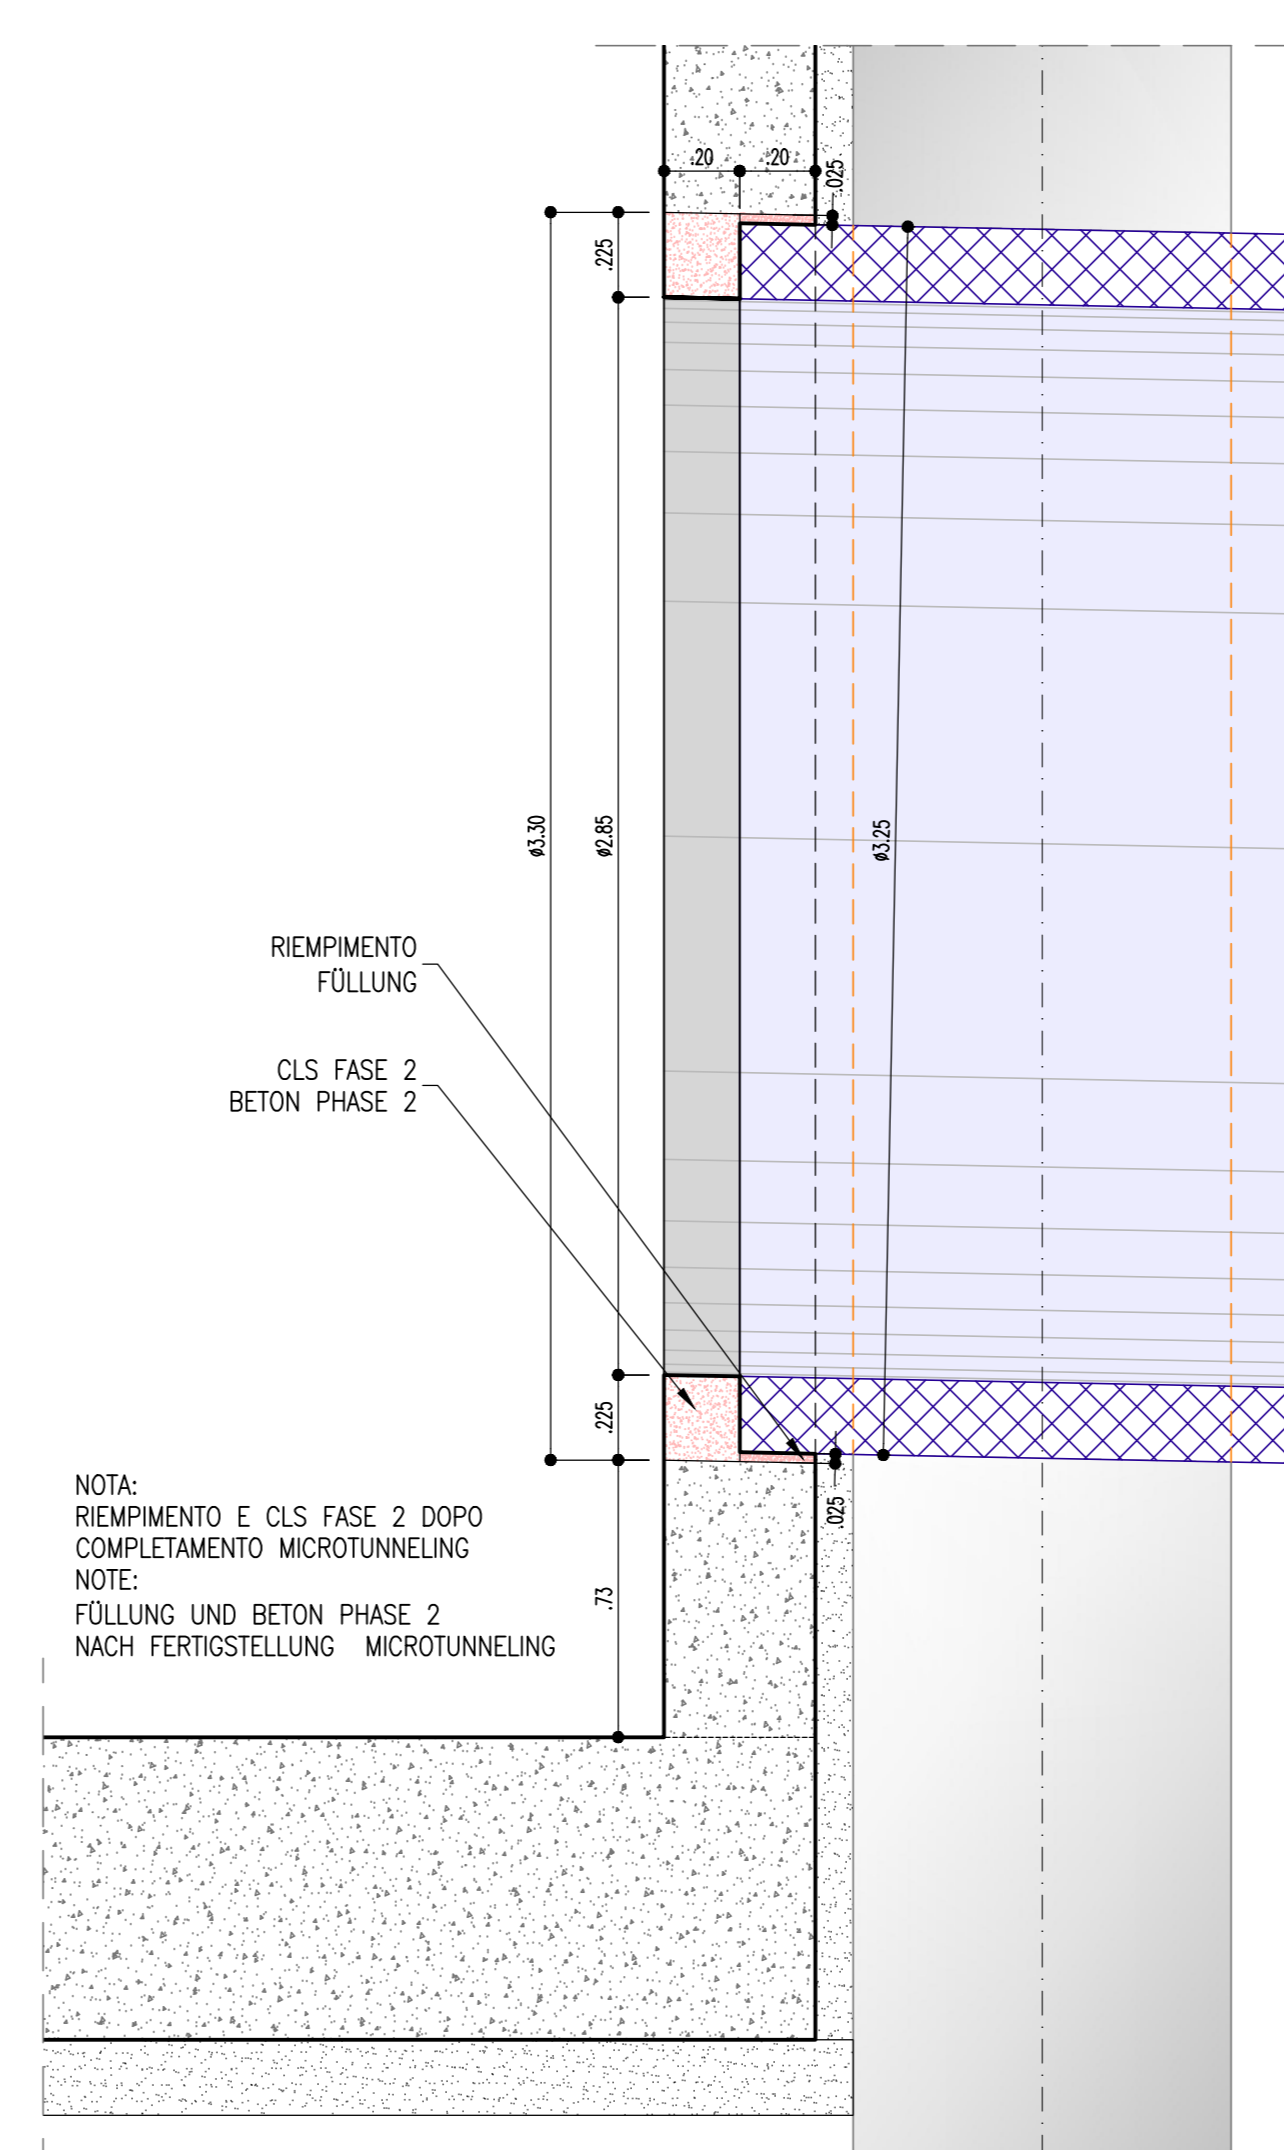

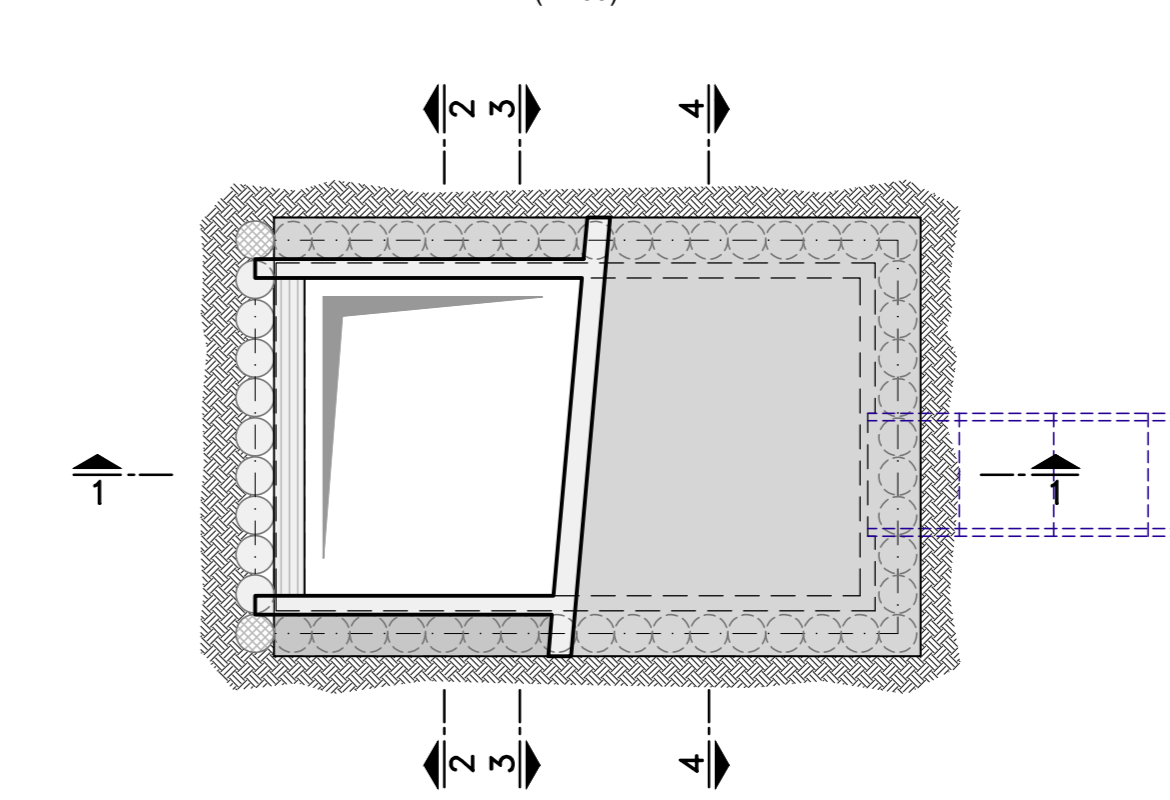

KEY-PLAN  
(1:200)



— NOTA: PER TABELLA MATERIALI VEDERE ELABORATO 02-H81-AF-001-RT2-D1538-01044  
— NOTE: FÜR TABELLENMATERIAL SEHEN ZEICHNUNG 02-H81-AF-001-RT2-D1538-01044

Bearbeitungsstand Stato di elaborazione			
Revisione	Modifiche	Responsabile modifica	Data
00	Emersione / Prima Versione		10.08.2022
01	Recupero situazione BBT		26.10.2022
02			
03			
04			
05			

**Ausbau Eisenbahnstrecke München-Verona**  
**BRENNER BASISTUNNEL**  
 Ausführungsplanung  
**Potenziamento asse ferroviario Monaco - Verona**  
**GALLERIA DI BASE DEL BRENNERO**  
 Progetto Esecutivo

---

**Baulos H81 Bahnhof Franzensfeste**  
**Lotto H81 Stazione Fortezza**

Sub-Bauwerk	Subjekte
Entwässerungstollens für den Rioibach	Cunicolo di drenaggio rio Riol
Facchbereich	Settore
05-PROJEKTIERUNG DER BAUWERKE	05-PROGETTAZIONE DELLE OPERE
Titol	Titolo
Einlassbauwerk	Opera di presa
Schalplan - 2	Carpenteria - 2

Rev.	Aut.	Verf.	Verf. / Data	Nome / Nome
01	BBT	BBT	26.10.2022	A. Rando
02	BBT	BBT	26.10.2022	A. Poli

GALLERIA DI BASE DEL BRENNERO - BRENNER BASISTUNNEL BBT SE  
 Piazza Rinaldo 1 • 38100 Bolzano  
 Tel: +39 0471 06210 • Fax: +39 0471 062111  
 Avenida 98 • 4 • 38100 Bolzano  
 Tel: +39 0471 40500 • Fax: +39 0471 40500-110  
 Email: info@bbt-ol.com • www.bbt-ol.com

Projek-	von / da	Be-	von / da	Statur
skizzen	bbt / a	ständer /	bbt / a	Dokument /
Charakter	bbt / a	Chischno	bbt / a	Statur
projekter	bbt / a	opera	bbt / a	Statur
02	H81	AF	001	6B2 D1538 01057 01