

.3300  
-CAPANNONE-

.3301  
-CAPANNONE-


.3366  
-CAPANNONE-

.3402  
-CAPANNONE-

AREA NON SOGGETTA  
AD INTERVENTO

AREA NON SOGGETTA  
AD INTERVENTO

.424  
-CAPANNONE-

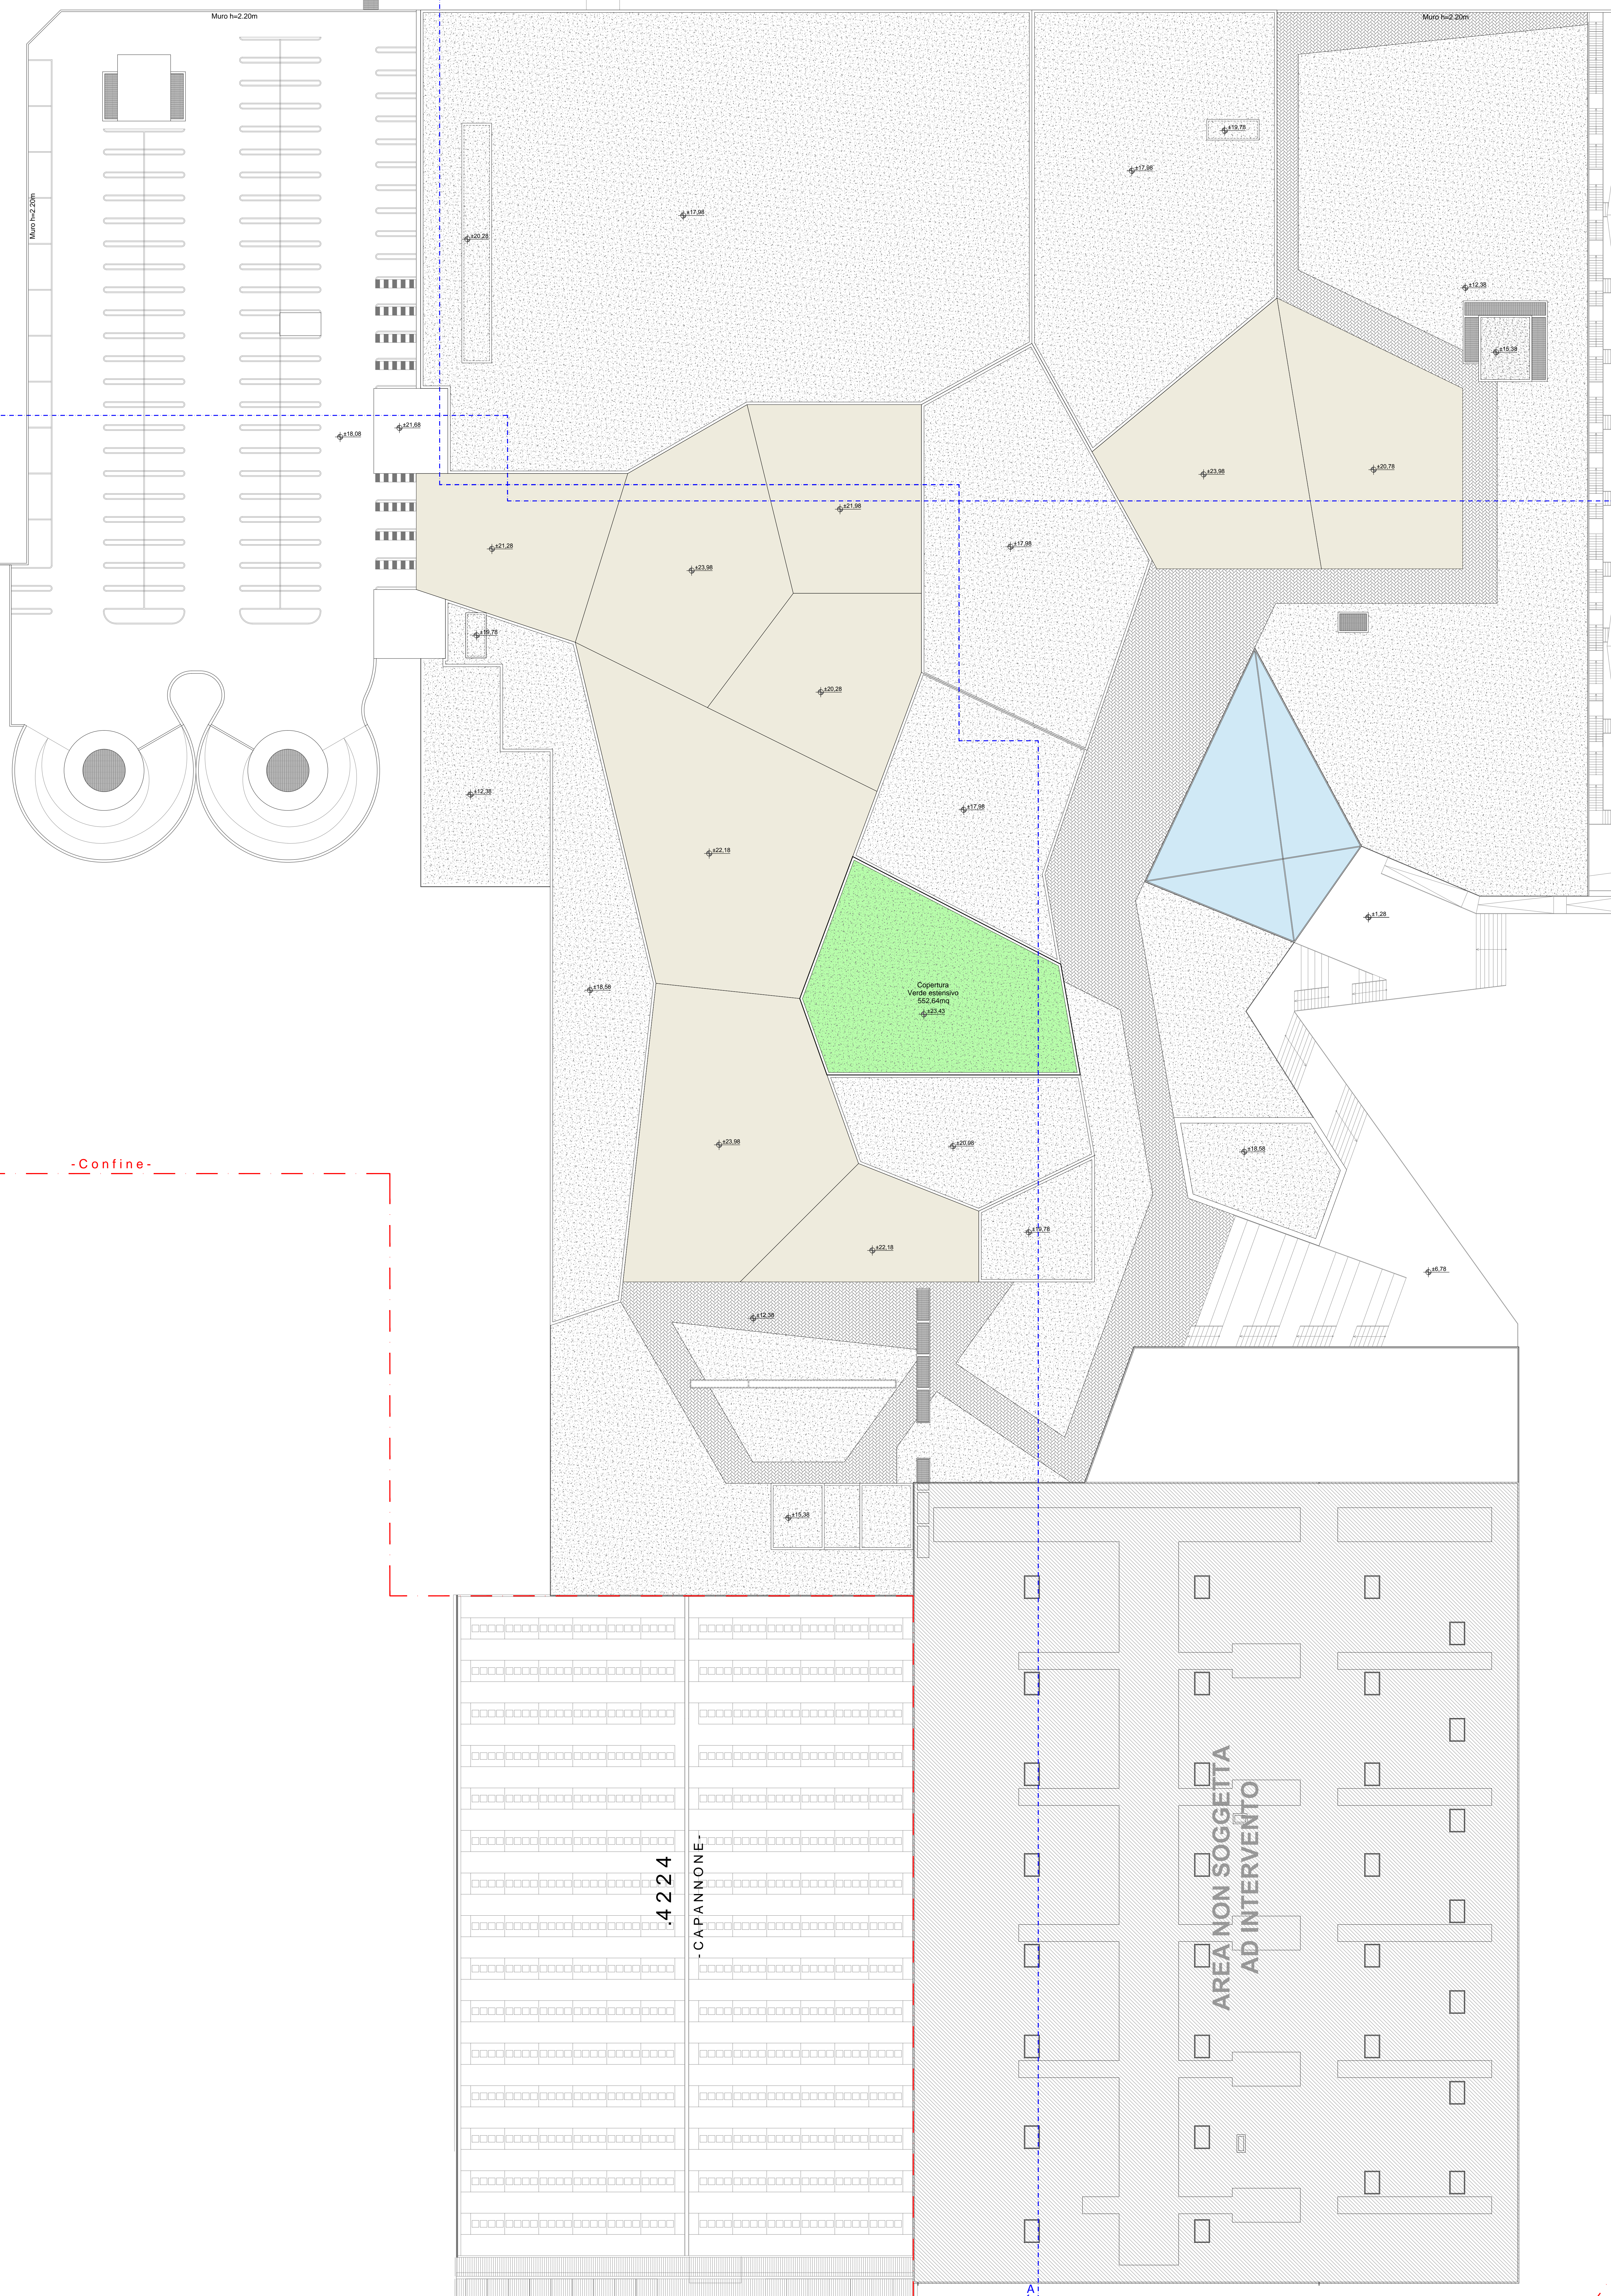

**kadawittfeldarchitektur**  
architectural atelier


univ. prof. arch. di Klaus Kocak  
dpi. ing. arch. bda gerhard wittfeld  
aureliustrasse 2 c - 52044 cochen  
fon +49 (0)241 946 900 fax +49 (0)241 946 90 20  
e-mail: info@areaf7.it - web: www.arena77.it



ASPIAC ASSOCIAZIONE ITALIANA SOCIETÀ ARCHITETTICHE  
Via Bolognese 2  
52064 Arezzo

ASPIAC - ASSOCIAZIONE ITALIANA SOCIETÀ ARCHITETTICHE  
Via Bolognese 2  
52064 Arezzo

ASPIAC ASSOCIAZIONE ITALIANA SOCIETÀ ARCHITETTICHE  
Via Bolognese 2  
52064 Arezzo

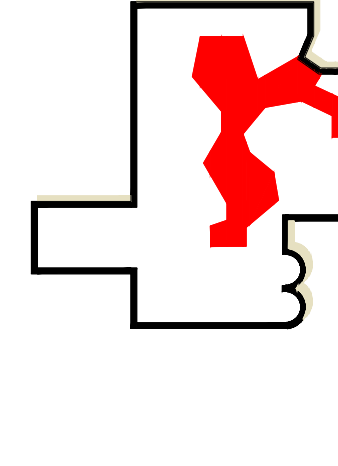

ASPIAG SERVICES s.r.l.  
Via Bocca Str. 1550, 31010 Bolzano (BZ)  
P. IVA 01737890218

areaf7  
architectural atelier

Via Altomonte Str. n°17 - 39100 Bolzano, Bolzano  
T: +39 0471 933710 F: +39 0471 922521  
e-mail: info@areaf7.it - web: www.arena77.it



PROVINCIA DI BOLZANO  
BOZZANO - BOZEN

PROVINCIA DI BOLZANO  
BOZZANO - BOZEN

PROVINCIA DI BOLZANO  
BOZZANO - BOZEN

COMUNE DI BOLZANO  
BOZZANO - BOZEN

REGIONE - EMERGOBLENNE  
26/03/2016

PROGETTO  
PIANO COPERTURA  
ESCALANZE  
1:250  
P.V.