


SEZIONE A-A

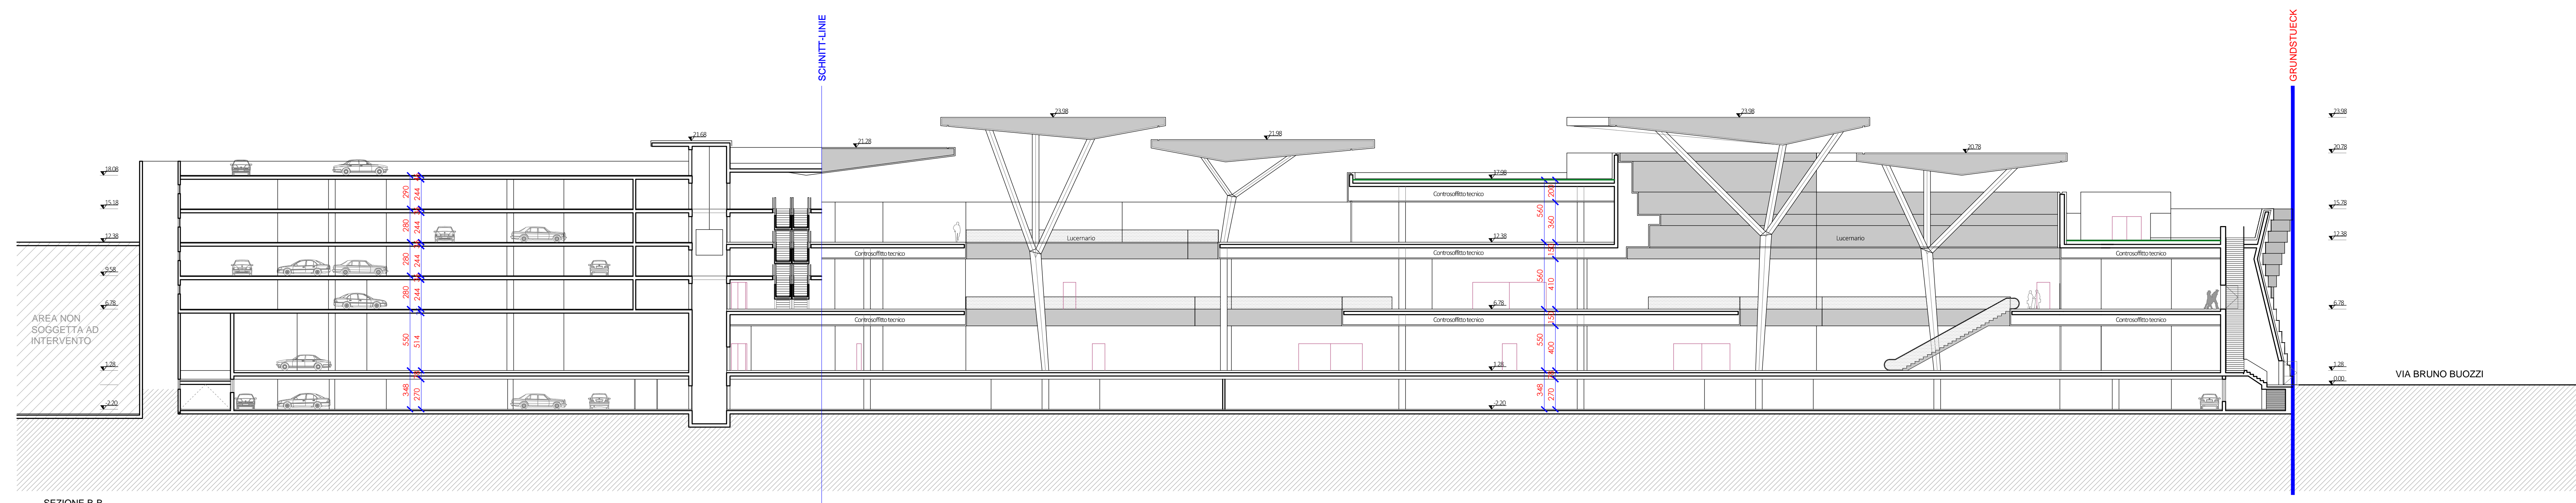

SEZIONE B-B


**kadawittfeldarchitektur**

univ. prof. arch. di klaus kada  
 dipl. ing. arch. bda gerhard wittfeld  
 aureliusstraße 2 d - 52064 aachen  
 fon +49 (0)241 946 90 0 fax +49 (0)241 946 90 20

**arell**  
 architetti associati

Via Altmann Str. n°17 - 39100 Bolzano - Bozen  
 T: +39 0471 933710 - F: +39 471 922521  
 e.mail: info@area17.it - web: www.area17.it

PROGETTISTA-PROJEKTANT:

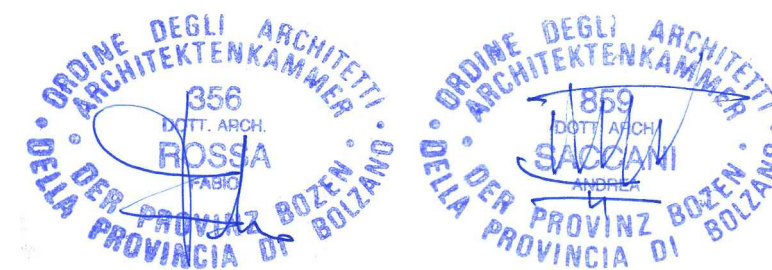

kadawittfeldarchitektur GmbH  
 Aureliusstraße 2  
 52064 Aachen

ASPIAG SERVICE s.r.l.  
 Via Buozzi 2 - 39100 Bolzano  
 C.F. 01373880218

COMUNE DI - GEMEINDE: **BOLZANO - BOZEN**  
 PROVINCIA DI - PROVINZ: **BOLZANO - BOZEN**

PROGETTO - PROJEKT: 102/2012 del 20.05.16  
 Variante alle Concessioni Edilizie 2016/150/0 del 20.05.16  
 Via Buozzi - P.ed. 3327, 3328 e 3977- C.C. Dodiciville

J.F. AMONN SPA  
 Via Altmann, 12  
 I-39100 BOLZANO  
 RI/G.F. 01373880218

COMMITTENTE-BAUHERR: **ASPIAG SERVICE s.r.l.**  
 Via Buozzi Str. n°30 - 39100 Bolzano (BZ)

DATA-DATUM: 26.05.2016  
 REVISIONI - DURCHSICHTE:

OGGETTO-OBJEKT: **PROGETTO SEZIONI**

SCALA-MASS: 1:250  
 CODICE COMMESSA:

TAV:

