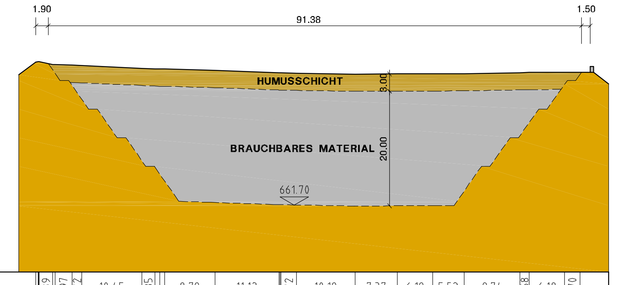

SCHNITT 1-1
MAßSTAB 1: 500

Q = 650.00 m s.l.m.

| | | |