


Übersichtsplan 1:2500
 Planimetria generale 1:2500

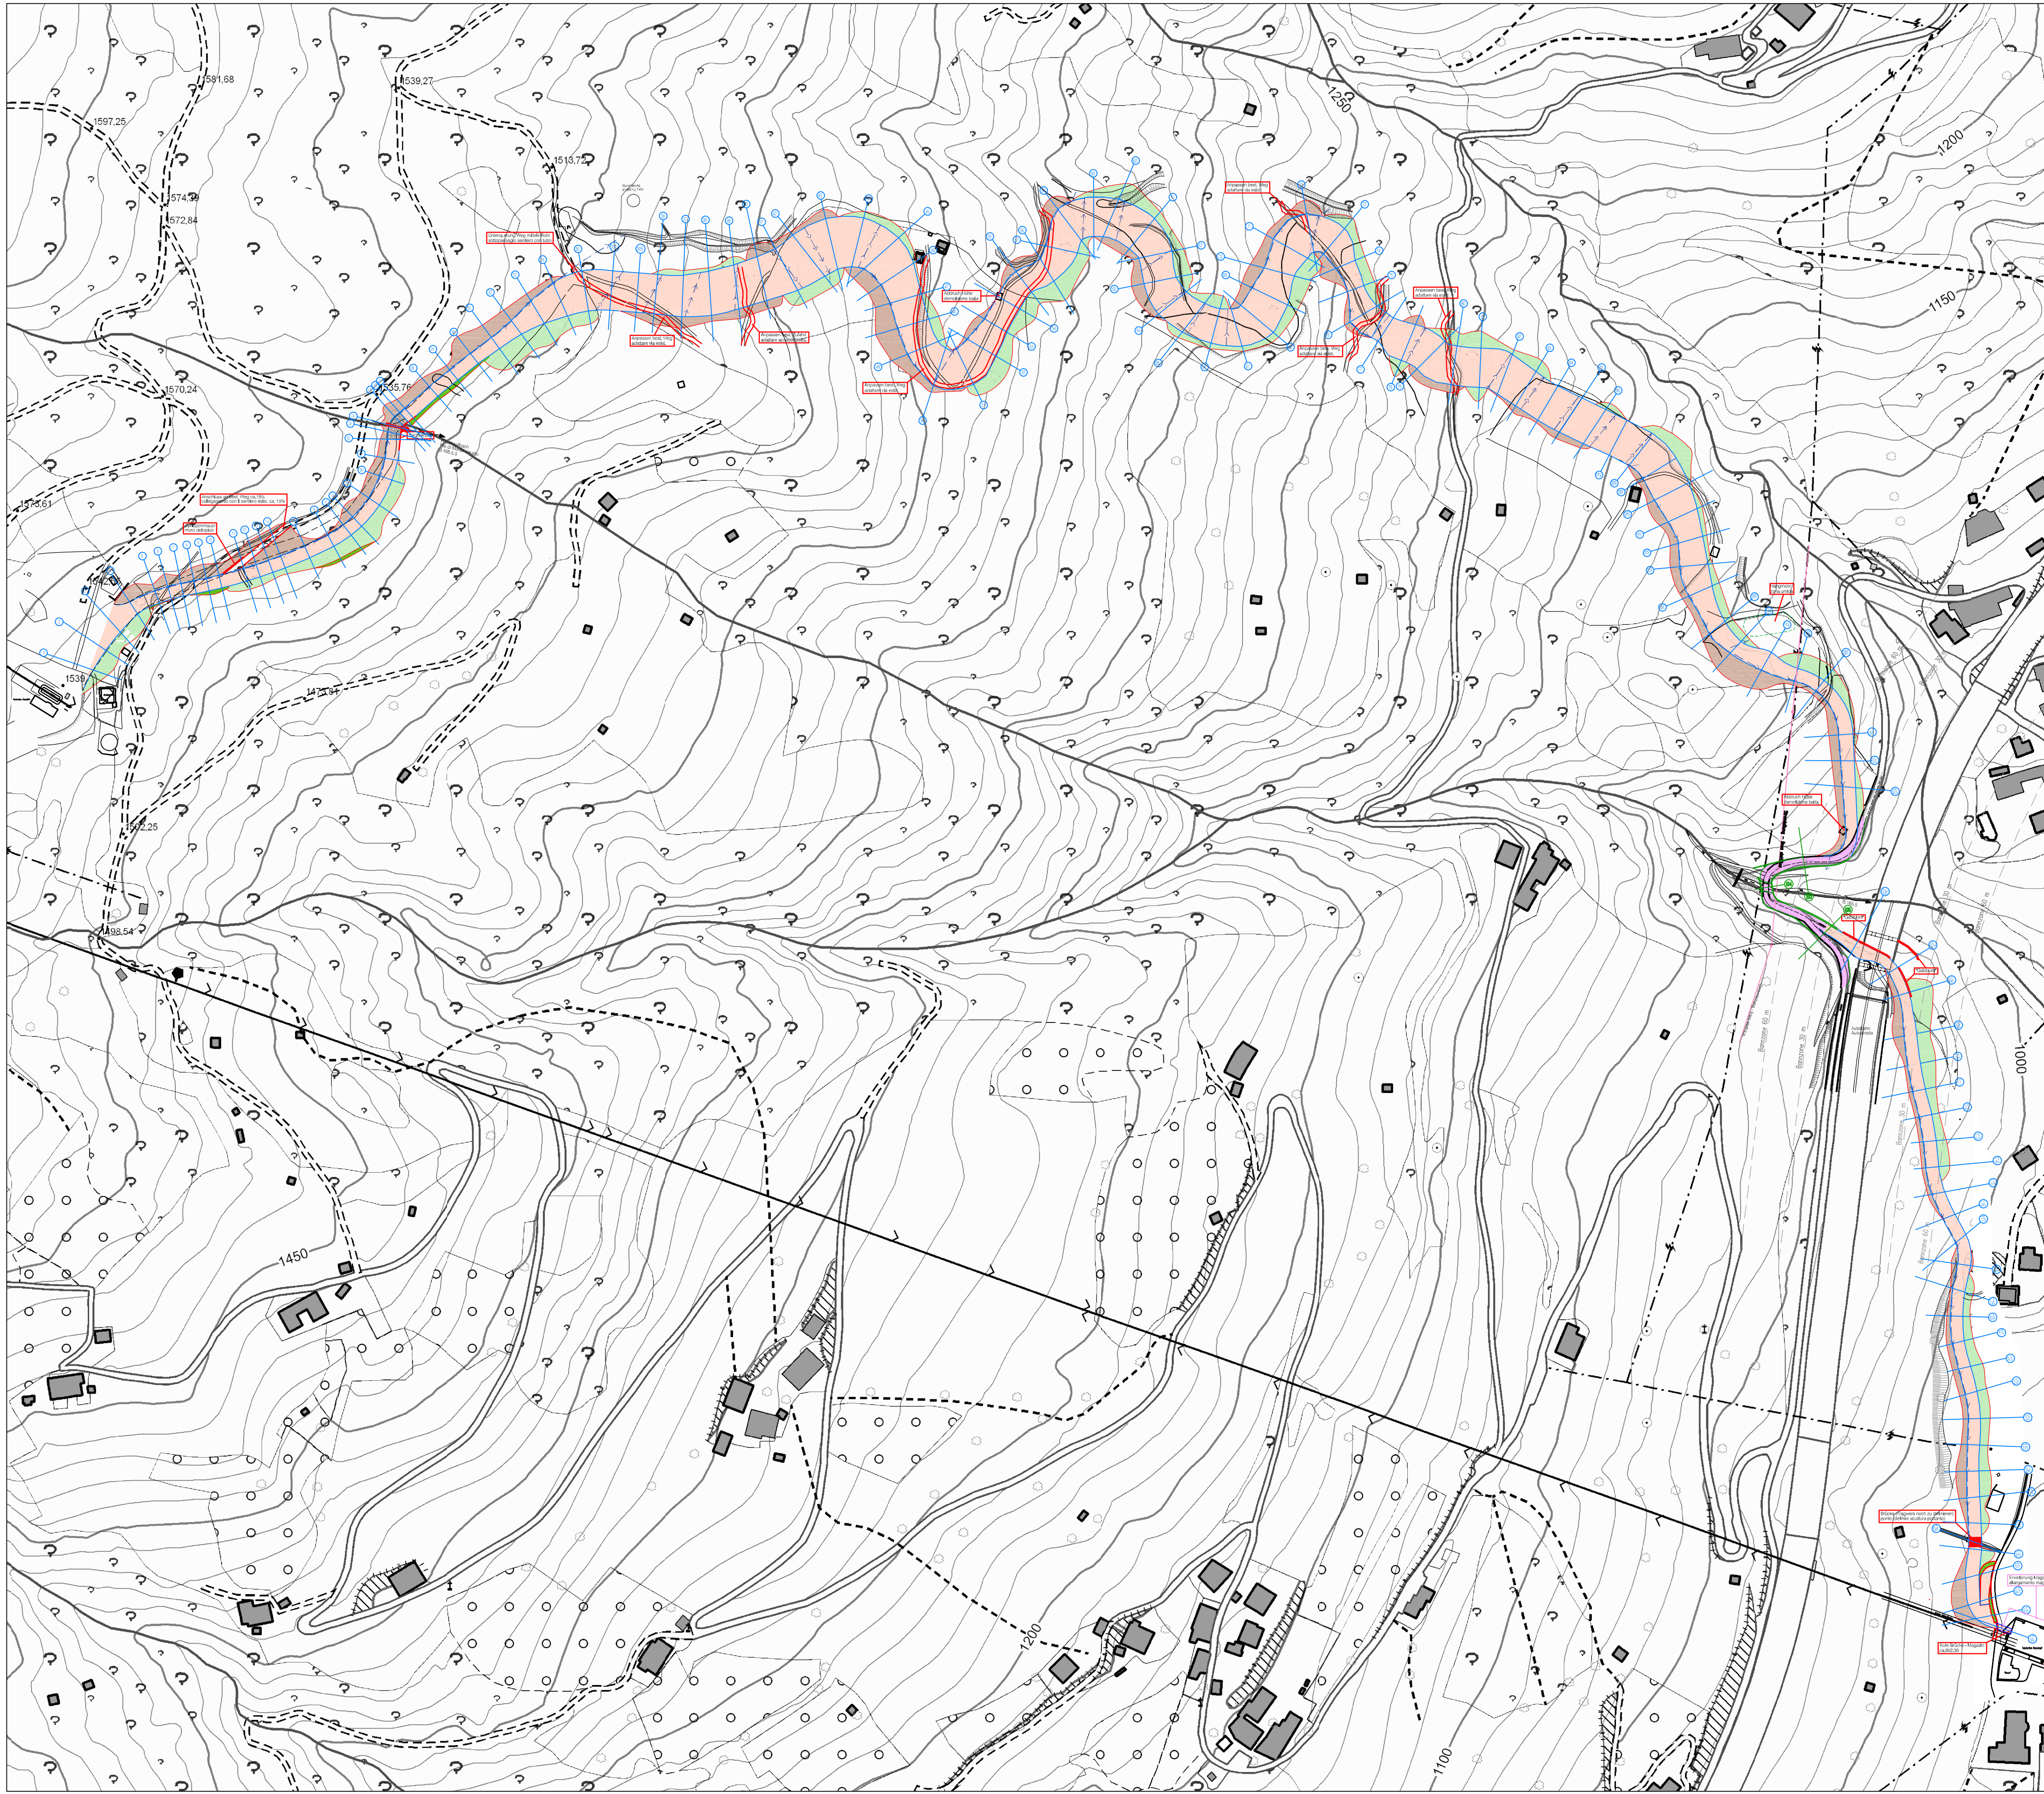

LEGENDE - LEGENDA	
	Einschnitt Trincea
	Damm Rilevato
	Bewehrte Erde Terra armata
	Pistenrand Bordo pista
	Genehmigtes Projekt für die Sanierung der Gemeindestraße Progetto approvato per il risanamento della strada Comunale

Provinz Provincia	Bozen Bolzano	Gemeinde Comune	Sterzing Vipiteno
Projekt Progetto			
Bau der Talabfahrt Rosskopf mit Bescheinigungsanlage			
Realizzazione della discesa a Valle Monte Cavallo con impianto d'innevamento			
Bauherr Committente			Architekt architetto
Neue Rosskopf GmbH Herr Dr. Helmut Messner Brennerstrasse 12 39049 Sterzing Tel. +39 0472 765521 info@rosskopf.com			
Planer Progettista	Anspruchspartner Persona di riferimento	verantwortlicher Techniker tecnico responsabile	
 <small>INGENIEURTEAM STUDIUM DI INGEGNERIA</small> Bergmeister <small>Esplanade 1 Via Garza 1 Tel. +39 0472 978 000 I-39040 Vahrn Varna (BZ) Fax. +39 0472 978 001 www.bergmeister.it info@bergmeister.it</small>		Geom. Andreas Neumair Dott. Ing. Hansjörg Jocher	
VORPROJEKT		IU PROGETTO PRELIMINARE	
Inhalt Contenuto: Übersichtsplan 1:2500; Planimetria generale 1:2500			
Bearbeitung elaboraz.	Maßstab Scala	Prj Nr. N° Prog.	Prozess
NeA	1:2.500	13-026	Typ Tipo
geprüft verificato	Details dettagli	Datum data	Nr. N°
HaJ	-	28.07.2014	Index Indice
			K04_IL_010
			-