


Legende / Legend:

- Baustelleneinrichtung
Impianto di cantiere
- Erdbau, Vorbereitungsarbeiten
Movimenti terra, Lavori preliminari
- Tunnelvortrieb
Scavo di avanzamento
- Betonarbeiten
Opere in conglomerato cementizio
- Ausbau
Completamento
- Belag
Pavimentazioni
- Betriebstechnische Ausrüstung
Impianti tecnici
- Probetrieb / Verkehrsübergabe
Esercizio di Prova / Apertura al traffico

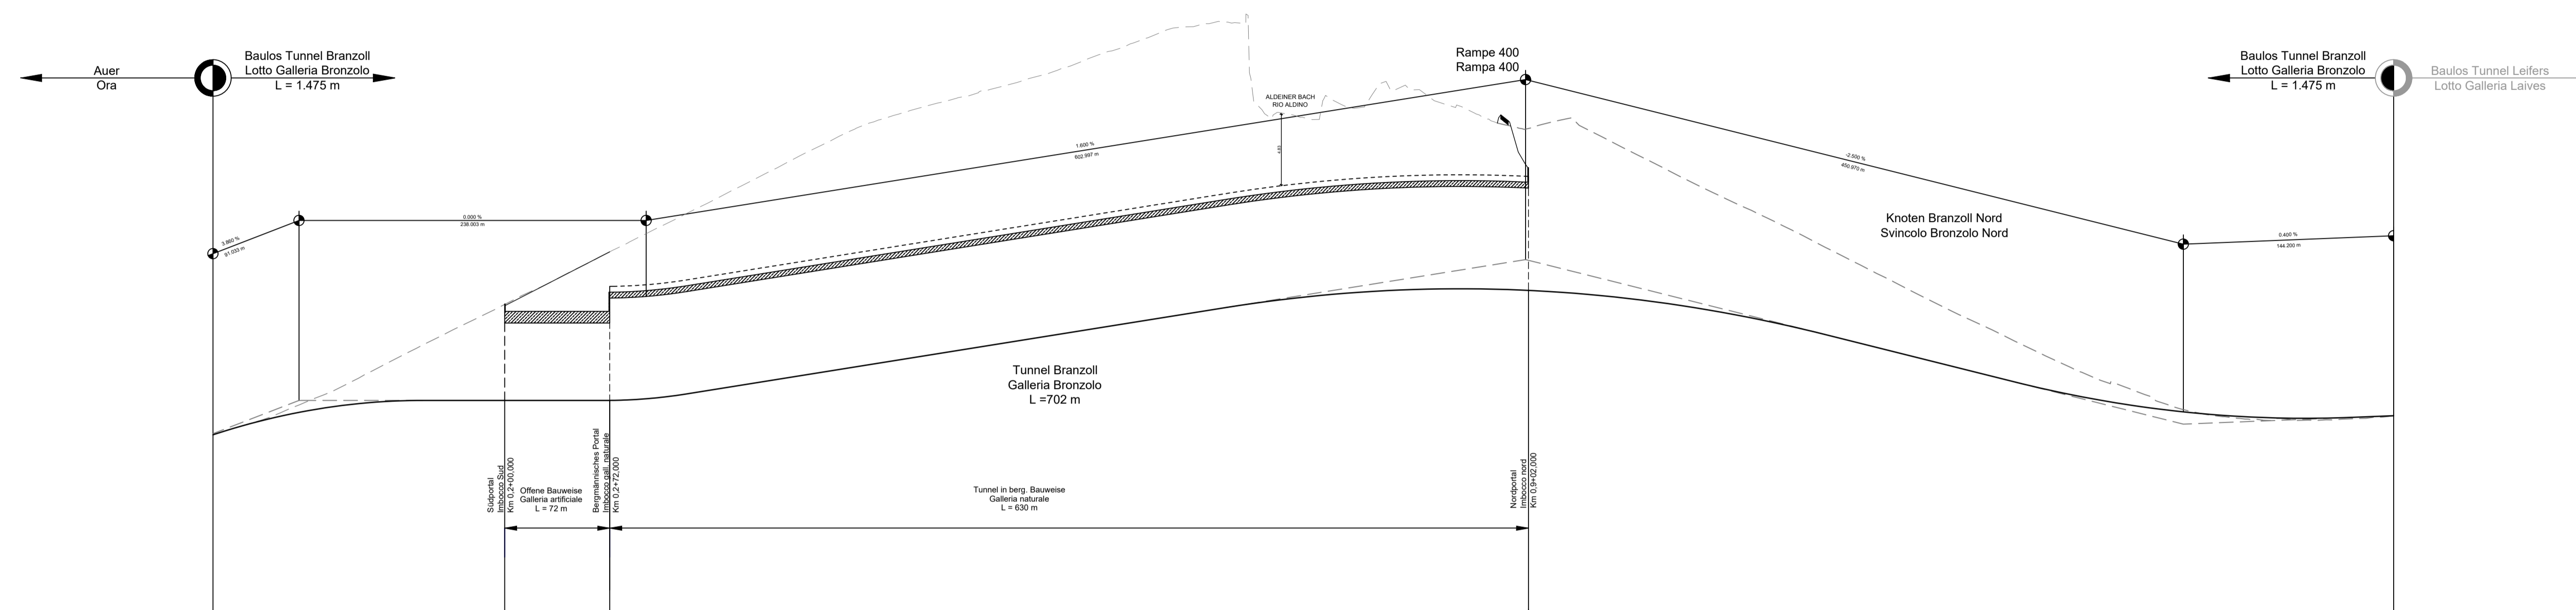

Jahre / Anni		Monate / Mesi		KM		Monate / Mesi		Jahre / Anni	
1	1	Baustelleneinrichtung / Vorbereitungsarbeiten / Caratterizzazione / Lavori preliminari							
	2	Erdbau, Straßenbau / Movimenti terra, Lavori stradali / Umleitungsstraße / Strada di deviazione				Tunnelvortrieb / Sezione di attacco			
	3					Tunnelvortrieb / Sezione di attacco			
	4	Belag / Pavimentazioni				Belag / Pavimentazioni			
	5					Tunnelvortrieb / Scavo di avanzamento / Zufahrt Fluchtstollen / Strada accesso galleria di fuga			
	6					Tunnelvortrieb / Scavo di avanzamento / Zufahrt Fluchtstollen / Strada accesso galleria di fuga			
	7					Tunnelvortrieb / Scavo di avanzamento / Zufahrt Fluchtstollen / Strada accesso galleria di fuga			
	8					Tunnelvortrieb / Scavo di avanzamento / Zufahrt Fluchtstollen / Strada accesso galleria di fuga			
	9					Tunnelvortrieb / Scavo di avanzamento / Zufahrt Fluchtstollen / Strada accesso galleria di fuga			
	10					Tunnelvortrieb / Scavo di avanzamento / Zufahrt Fluchtstollen / Strada accesso galleria di fuga			
	11					Tunnelvortrieb / Scavo di avanzamento / Zufahrt Fluchtstollen / Strada accesso galleria di fuga			
	12					Tunnelvortrieb / Scavo di avanzamento / Zufahrt Fluchtstollen / Strada accesso galleria di fuga			
2	13					Tunnelvortrieb / Scavo di avanzamento / Zufahrt Fluchtstollen / Strada accesso galleria di fuga			
	14					Tunnelvortrieb / Scavo di avanzamento / Zufahrt Fluchtstollen / Strada accesso galleria di fuga			
	15					Tunnelvortrieb / Scavo di avanzamento / Zufahrt Fluchtstollen / Strada accesso galleria di fuga			
	16					Tunnelvortrieb / Scavo di avanzamento / Zufahrt Fluchtstollen / Strada accesso galleria di fuga			
	17					Tunnelvortrieb / Scavo di avanzamento / Zufahrt Fluchtstollen / Strada accesso galleria di fuga			
	18					Tunnelvortrieb / Scavo di avanzamento / Zufahrt Fluchtstollen / Strada accesso galleria di fuga			
	19					Tunnelvortrieb / Scavo di avanzamento / Zufahrt Fluchtstollen / Strada accesso galleria di fuga			
	20					Tunnelvortrieb / Scavo di avanzamento / Zufahrt Fluchtstollen / Strada accesso galleria di fuga			
	21					Tunnelvortrieb / Scavo di avanzamento / Zufahrt Fluchtstollen / Strada accesso galleria di fuga			
	22					Tunnelvortrieb / Scavo di avanzamento / Zufahrt Fluchtstollen / Strada accesso galleria di fuga			
	23					Tunnelvortrieb / Scavo di avanzamento / Zufahrt Fluchtstollen / Strada accesso galleria di fuga			
	3	24	Stützmauer / Muri di sostegno				Stützmauer / Muri di sostegno		
25		Erdbau, Entwässerungsarbeiten / Movimenti terra, posa drenaggi				Erdbau, Entwässerungsarbeiten / Movimenti terra, posa drenaggi			
26						Erdbau, Entwässerungsarbeiten / Movimenti terra, posa drenaggi			
27						Erdbau, Entwässerungsarbeiten / Movimenti terra, posa drenaggi			
28						Erdbau, Entwässerungsarbeiten / Movimenti terra, posa drenaggi			
29						Erdbau, Entwässerungsarbeiten / Movimenti terra, posa drenaggi			
30						Erdbau, Entwässerungsarbeiten / Movimenti terra, posa drenaggi			
31						Erdbau, Entwässerungsarbeiten / Movimenti terra, posa drenaggi			
32						Erdbau, Entwässerungsarbeiten / Movimenti terra, posa drenaggi			
33						Erdbau, Entwässerungsarbeiten / Movimenti terra, posa drenaggi			
34						Erdbau, Entwässerungsarbeiten / Movimenti terra, posa drenaggi			
35						Erdbau, Entwässerungsarbeiten / Movimenti terra, posa drenaggi			
36					Erdbau, Entwässerungsarbeiten / Movimenti terra, posa drenaggi				

AUTONOME PROVINZ BOZEN - SÜDTIROL
PROVINCIA AUTONOMA DI BOLZANO

GEMEINDE BRANZOLL
COMUNE DI BRANZOLLO

VARIANTE SS12 BRANZOLL-BOZEN
BAULOS TUNNEL BRANZOLL

VARIANTE SS12 BRONZOLO-BOLZANO
LOTTO GALLERIA BRANZOLO

AUSFÜHRUNGSPROJEKT - PROGETTO ESECUTIVO

1	31.01.2018	Bergm. Tunnel / Galleria naturale	H.P.	Ch. Franchini	G. Fischhaller
0	24.01.2017	1. Ausgabe / 1ª edizione	H.P.	G. Fischhaller	G. Fischhaller
Rev.	Datum/data	Ausgabe, Änderungen / edizione, aggiornamento	erstellt/elaborato	geprüft/verificato	freigegeben/approv.

Auftraggeber:
AUTONOME PROVINZ BOZEN
Ressort für Bauten
Amt für Straßenbau Mitte/Süd

Provincia Auftraggeber:
PROVINCIA AUTONOMA DI BOLZANO
Dipartimento ai lavori pubblici
Ufficio tecnico strade centro/sud

Dokumenttitel:
BAUPROGRAMM

titolo del documento:
PROGRAMMA LAVORI

ILF CONSULTING ENGINEERS

PLANUNGSGRUPPE
cis EUT Engineering GmbH
Dantestraße 134, 39042 Brixen

ILF - EUT

GRUPPO DI PROGETTAZIONE
Tel. +39 0472 272400
Email: info@eul.bz.it

EUT

GRUPPO DI PROGETTAZIONE
cis EUT Engineering srl
Via Dante 134, 39042 Bressanone

Maßstab/scala:
1:1

Plan Nr./tav. n.:
AL-V-0011

Einlage Nr./allegato n.:
1-1-11