



S.S.12 IM DAMM UND EINSCHNITT
S.S.12 IN RILEVATO ED IN TRINCEA

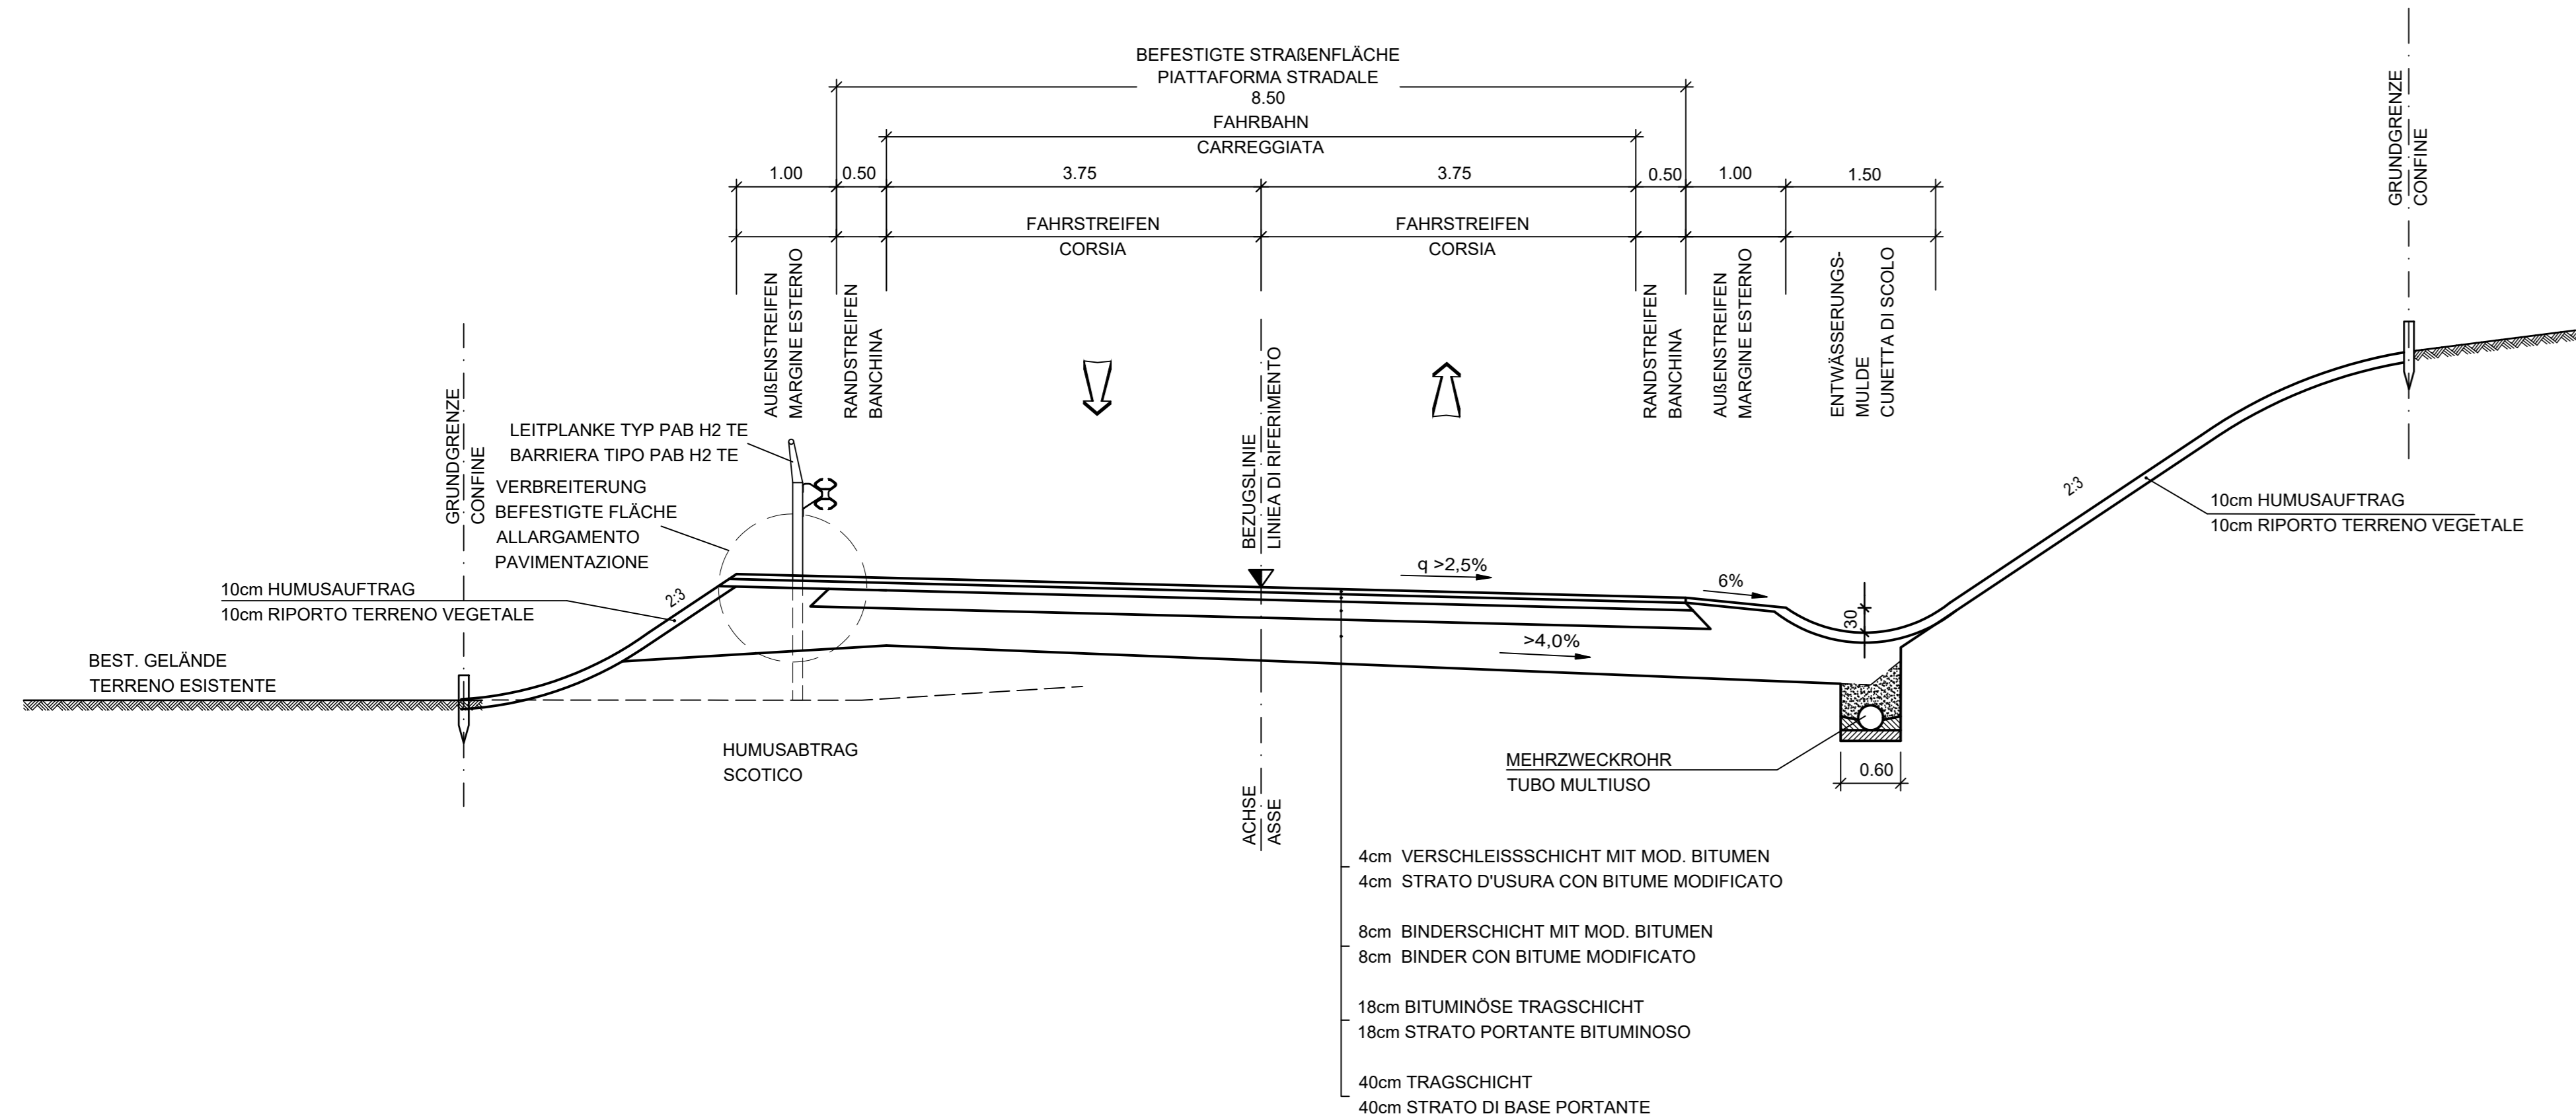

RAMPE IM DAMM UND EINSCHNITT
RAMPA IN RILEVATO ED IN TRINCEA

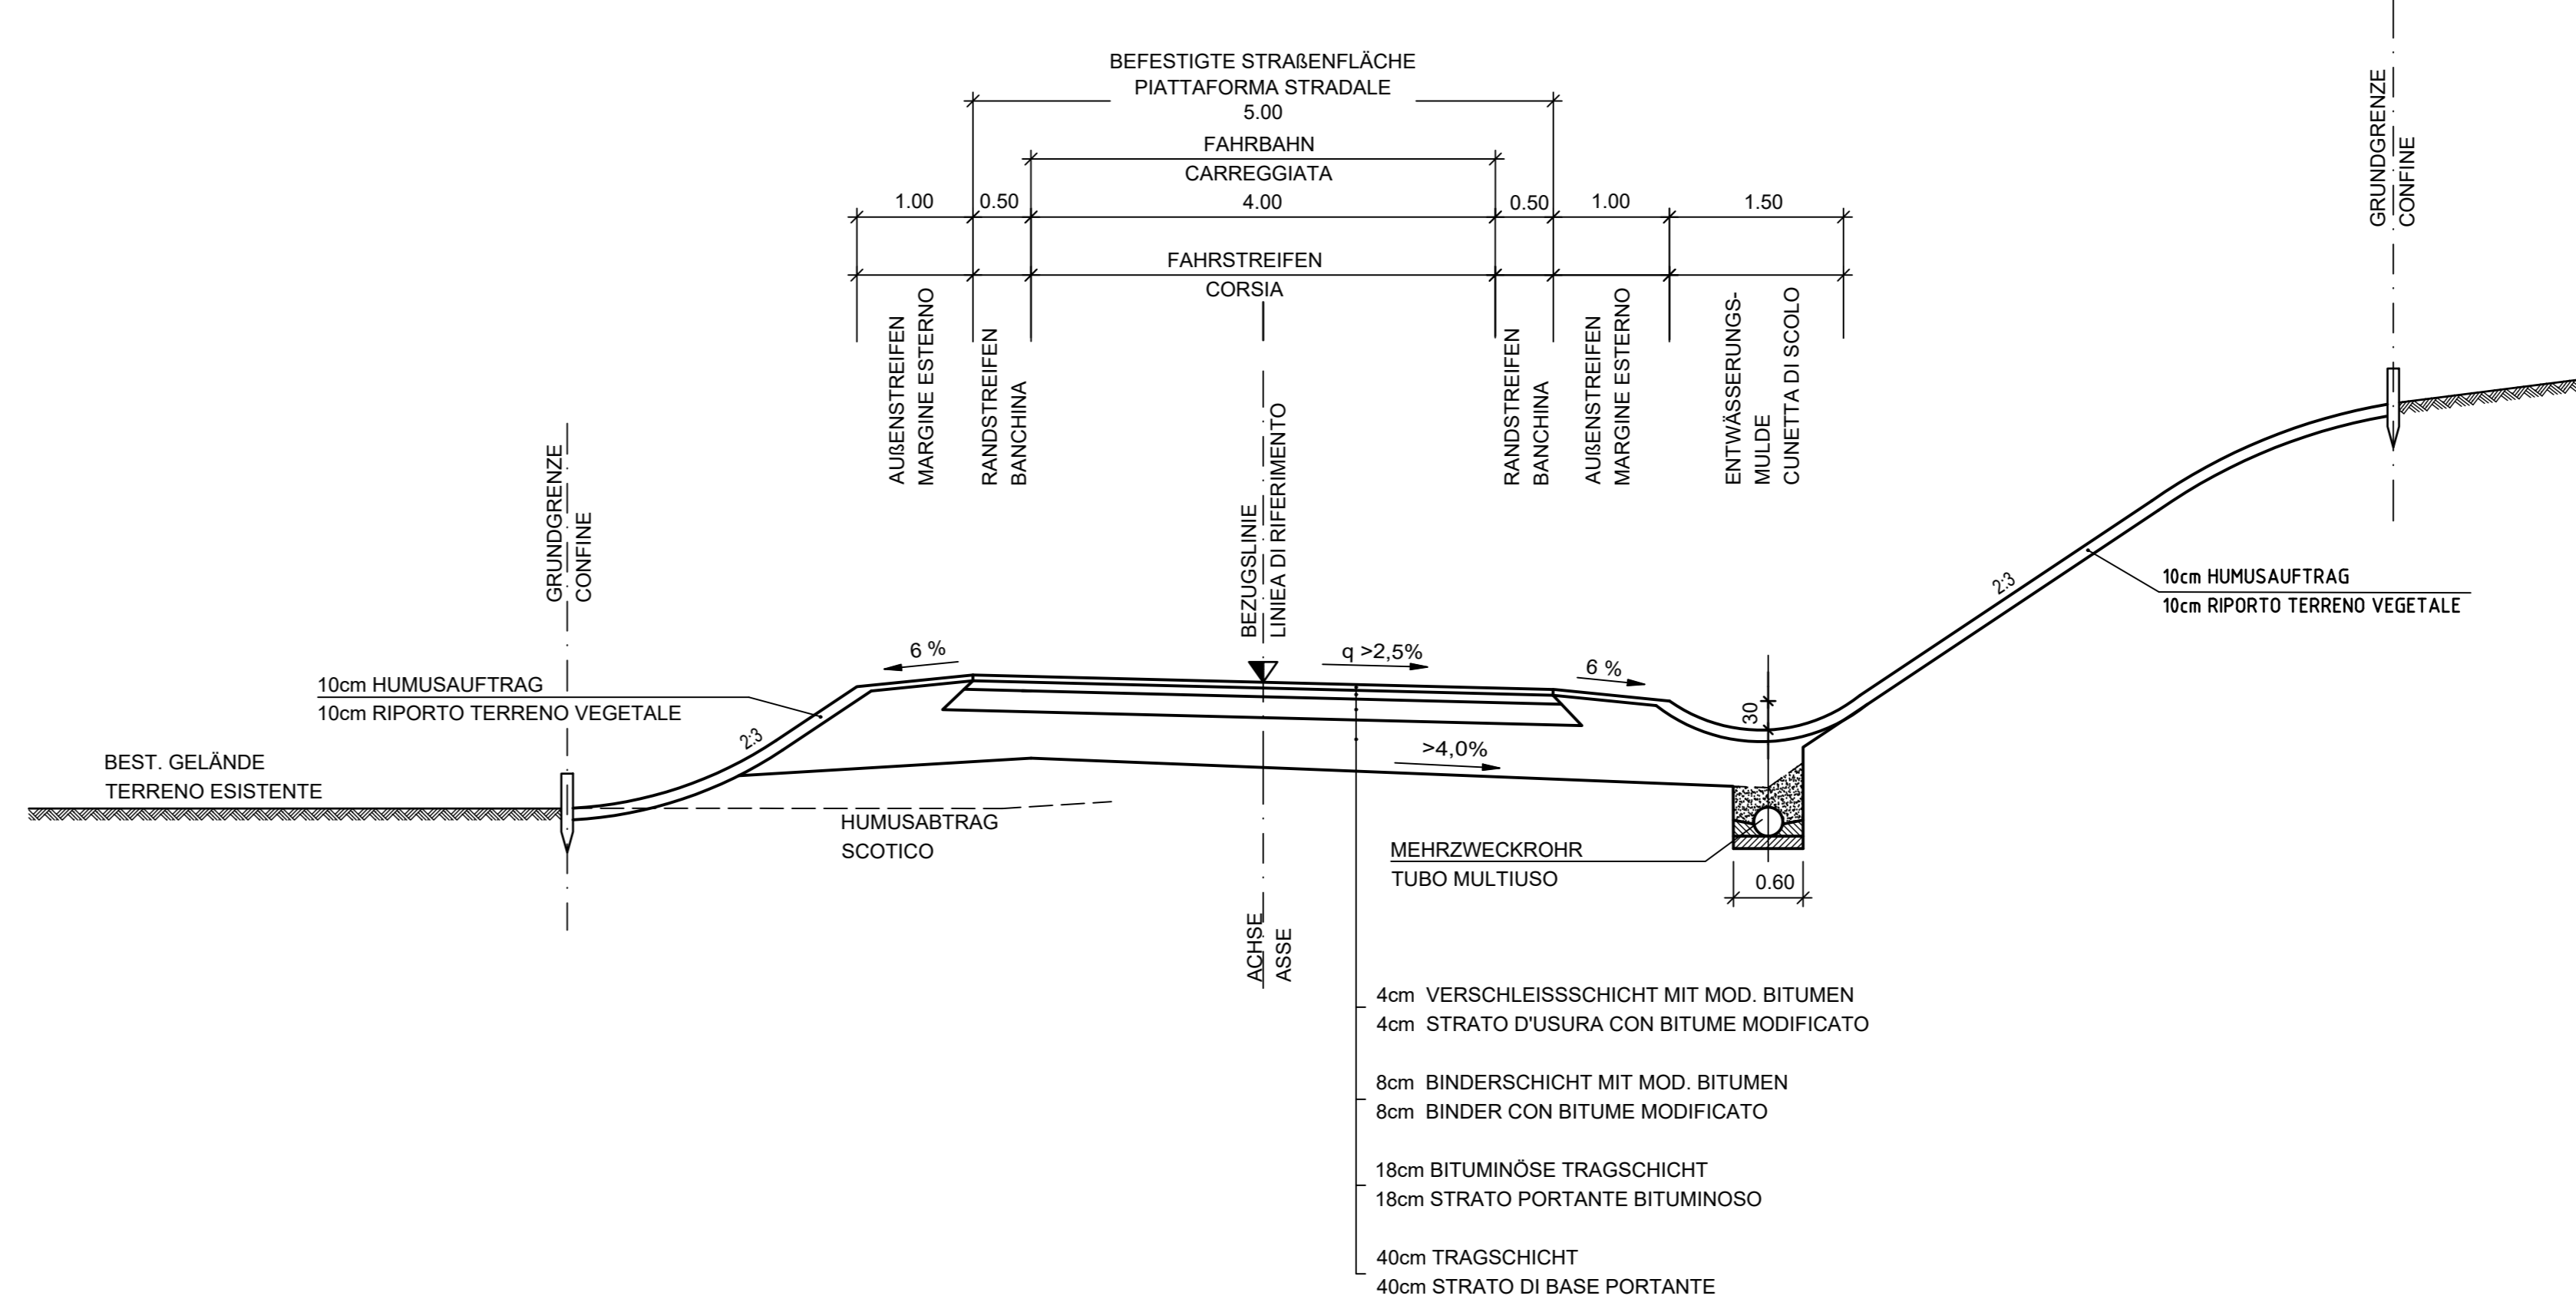

Projekt/progetto:
**VARIANTE SS12 BRANZOLL-BOZEN
BAULOS TUNNEL BRANZOLL
VARIANTE SS12 BRONZOLO-BOLZANO
LOTTO GALLERIA BRONZOLO**

AUSFÜHRUNGSPROJEKT - PROGETTO ESECUTIVO

0	22.01.2018	1. Ausgabe / 1ª edizione	C. Franchini	C. Franchini	G. Fischaller
Rev.	Datum/data	Ausgabe, Änderungen / edizione, aggiornamento	erstellt/elaborato	geprüft/esaminato	freigegeben/approv.

Auftraggeber:
**AUTONOME PROVINZ BOZEN
Ressort für Bauten
Amt für Straßenbau Mitte/Süd**

Provincia Autonoma di Bolzano
**Dipartimento ai lavori pubblici
Ufficio tecnico strade centro/sud**

Dokumenttitel:
**REGELPROFILE
STRECKE IM FREIEN**

titolo del documento:
**SEZIONI TIPO
TRATTO ALL'APERTO**

Maßstab/scala:
1:50

PLANUNGSGRUPPE
c/o EUT Engineering GmbH
Dantestraße 134, 39042 Brixen

ILF - EUT
Tel. +39 0472 272400
Email: info@eut.bz.it

GRUPPO DI PROGETTAZIONE
c/o EUT Engineering srl
Via Dante 134, 39042 Bressanone

Plan Nr./tav. n.:
BR-V-0023

Einlage Nr./allegato n.:
1-2-4