


TECHNISCHE DATEN - DATI TECNICI

48,55 ha	GESAMTE DERZEITIGE PISTENFLÄCHE MIT TECHNISCHER BESCHNEIUNG ATTUALE AREA PISTE TOTALE CON INNEVAMENTO TECNICO
6,55 ha	GEPLANTE PISTENFLÄCHE - AREA PISTA DA SCI IN PROGETTO
55,10 ha	GESAMTE ZUKÜNFTIGE PISTENFLÄCHE - AREA PISTE TOTALE
9-17 l/s	GESAMTE DERZEITIGE KONZESSIONIERTE WASSERMENGE - ATTUALE QUANTITA' TOTALE D'ACQUA CONCESSIONATA
30.500 m³	GES. DERZEITIGE WASSERSPEICHERKAPAZITÄT - ATTUALE CAPACITÀ TOT. DEI SERBATOI D'ACQUA
86.000 m³	GES. ZUKÜNFTIGE WASSERSPEICHERKAPAZITÄT - FUTURA CAPACITÀ TOT. DEI SERBATOI D'ACQUA

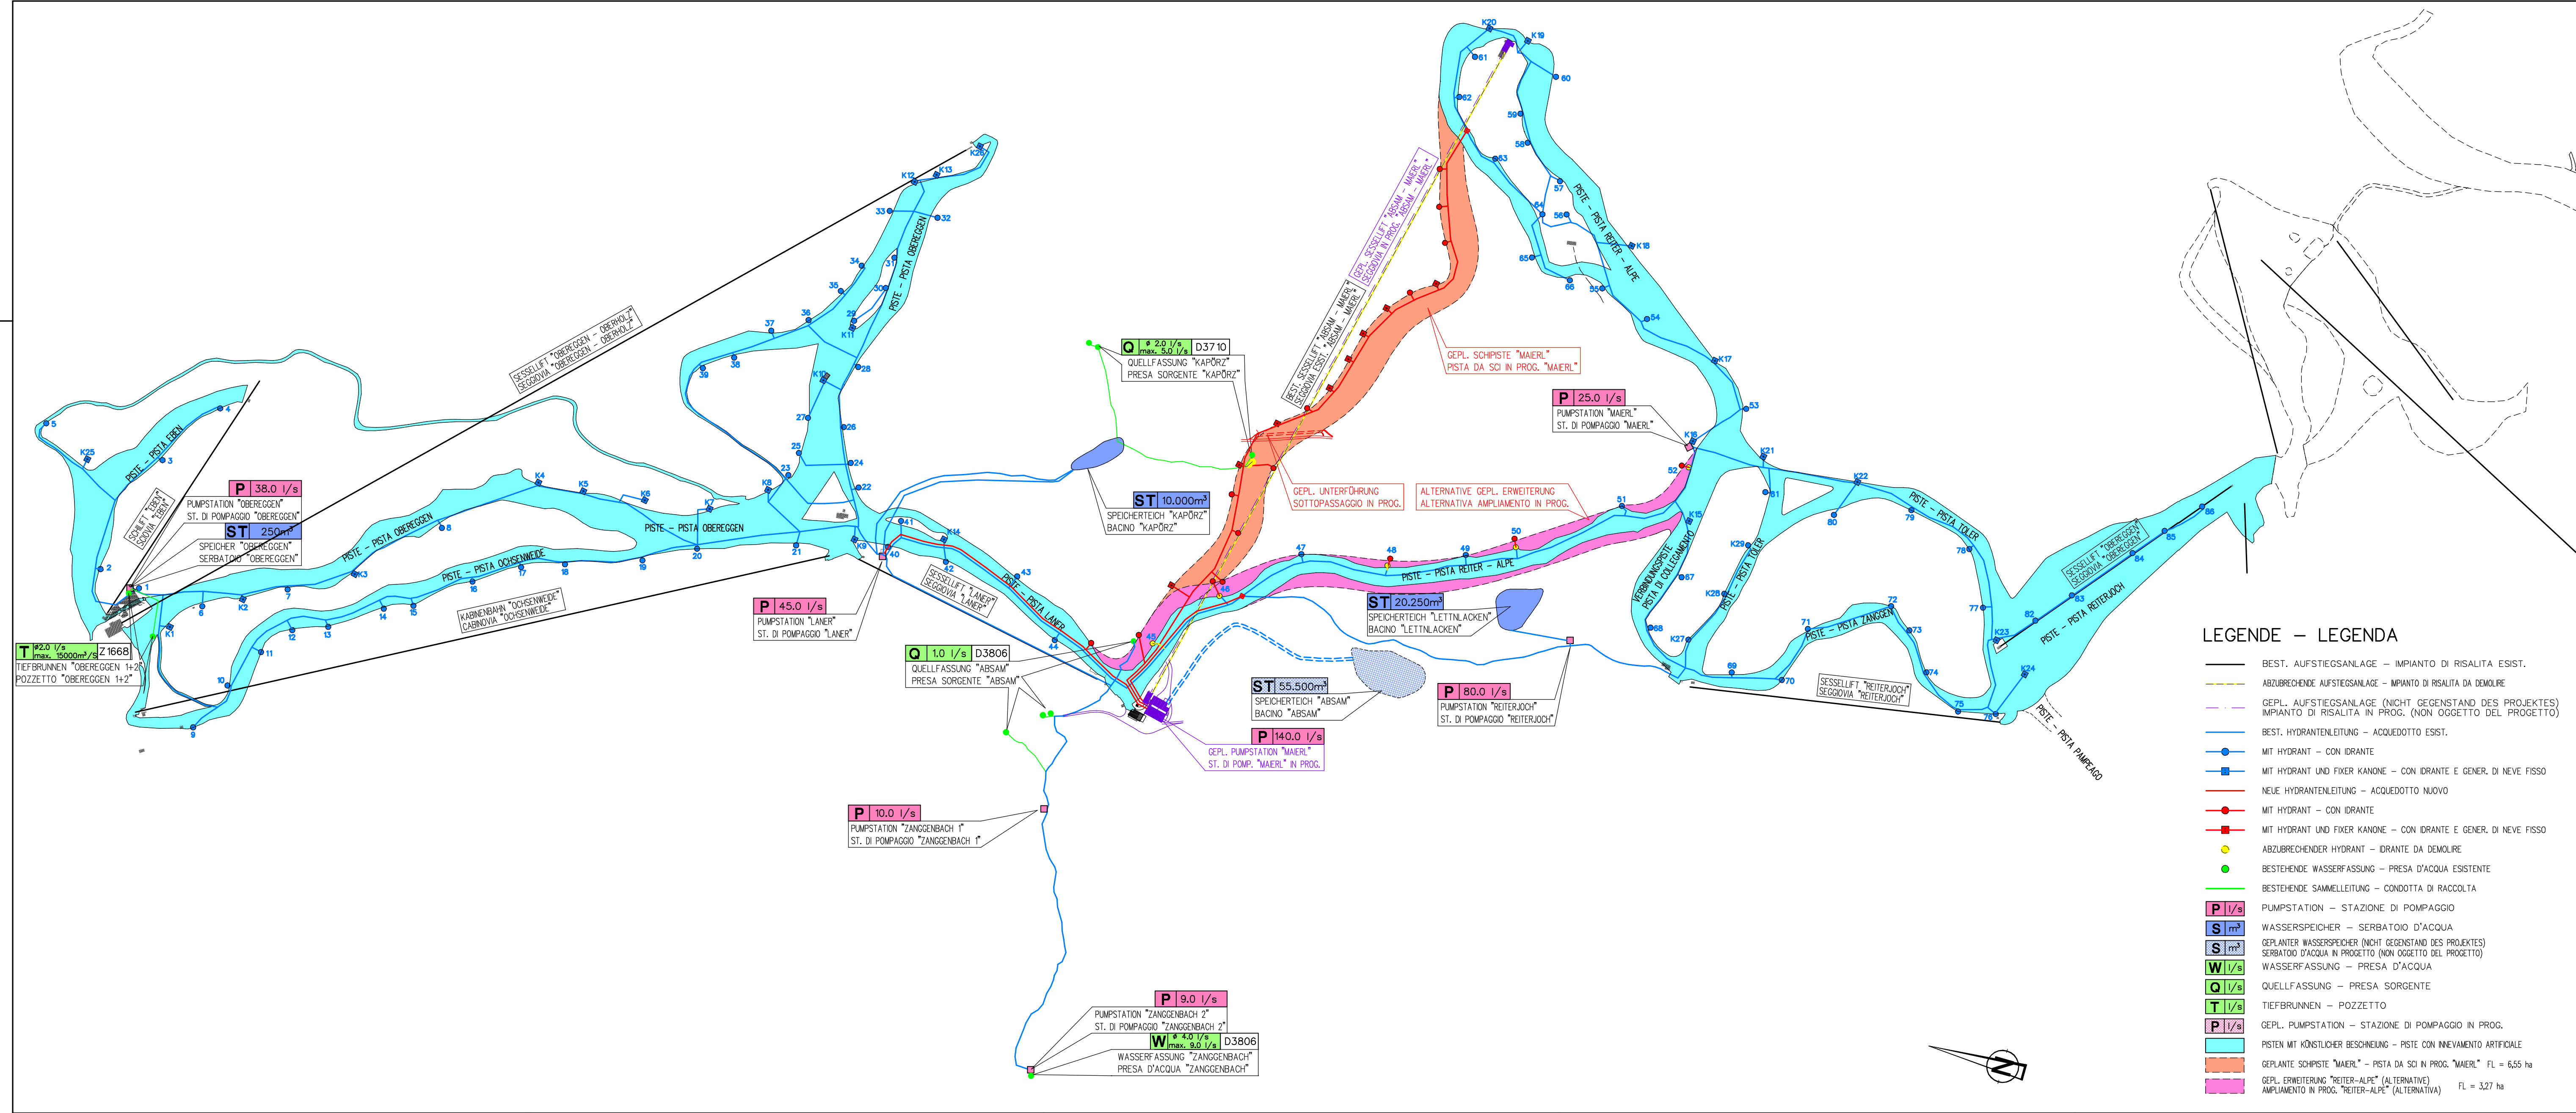

GEMEINDE DEUTSCHNOFEN
 COMUNE DI NOVA PONENTE

AUT. PROV. BOZEN
 PROV. AUT. BOLZANO



Obereggen AG - Spa
 39050 DEUTSCHNOFEN/NOVA PONENTE - OBereggen 16
 Tel.: 0471/618200 - Fax: 0471/615637
 E-mail: info@obereggen.com

Der Bauherr / Il committente

PROJEKT: ERRICHTUNG DER NEUEN SCHIPISTE
 MIT BESCHNEIUNGSANLAGE
 "MAIERL"

PROGETTO:

REALIZZAZIONE DELLA NUOVA PISTA DA SCI
 CON IMPIANTO D'INNEVAMENTO
 "MAIERL"

ÜBERSICHTSPLAN
 COROGRAFIA

1:5000

Ingenieurbüro - Studio d'ingegneria
Dr. Ing. ERWIN GASSER
 39031 Bruneck - Michael Pacher Str., 11
 Tel.: 0474/551679 Fax: 0474/538336
 e-mail: ing.gasser@dnnet.it

Der Projektant / Il progettista

DEM BAUAMT VORBEHALTEN - RISERVATO ALL' UFFICIO TECNICO

PROJ. Nr. - N. PROG.	BEARB. - ELABO.	DATUM - DATA	ÄND. - VARIAZ.	BLATT - FOLGIO
61/2003	M.T.	APRIL 2004		1