



- LEGENDE**
- Neuer Baustellenweg, Breite 3,0 m
Nuova via di cantiere, Larghezza 3,0 m
 - Gepantes Ablaufrohr - Verlegung zum großen Teil auf Forstweg
Tubo di scarico - posa della tubazione per la maggior parte su via forestale
 - Trasse Speicherbecken-Deponie für überschüssiges Aushubmaterial
Tracciato bacino-deposito di materiale di scavo eccedente
 - Deponie Wipplaterbau
Deposito di materiale Wipplaterbau
 - Temporäres Materiallager für Aushubmaterial
Area di deposito temporanea per materiale di scavo
 - Temporäres Materiallager für Baustellenmaterial
Area di deposito per materiale del cantiere
 - Baustellenumzäunung auch als Schutz der angrenzenden Vegetation
Recinzione di cantiere anche per protezione per vegetazione confinante

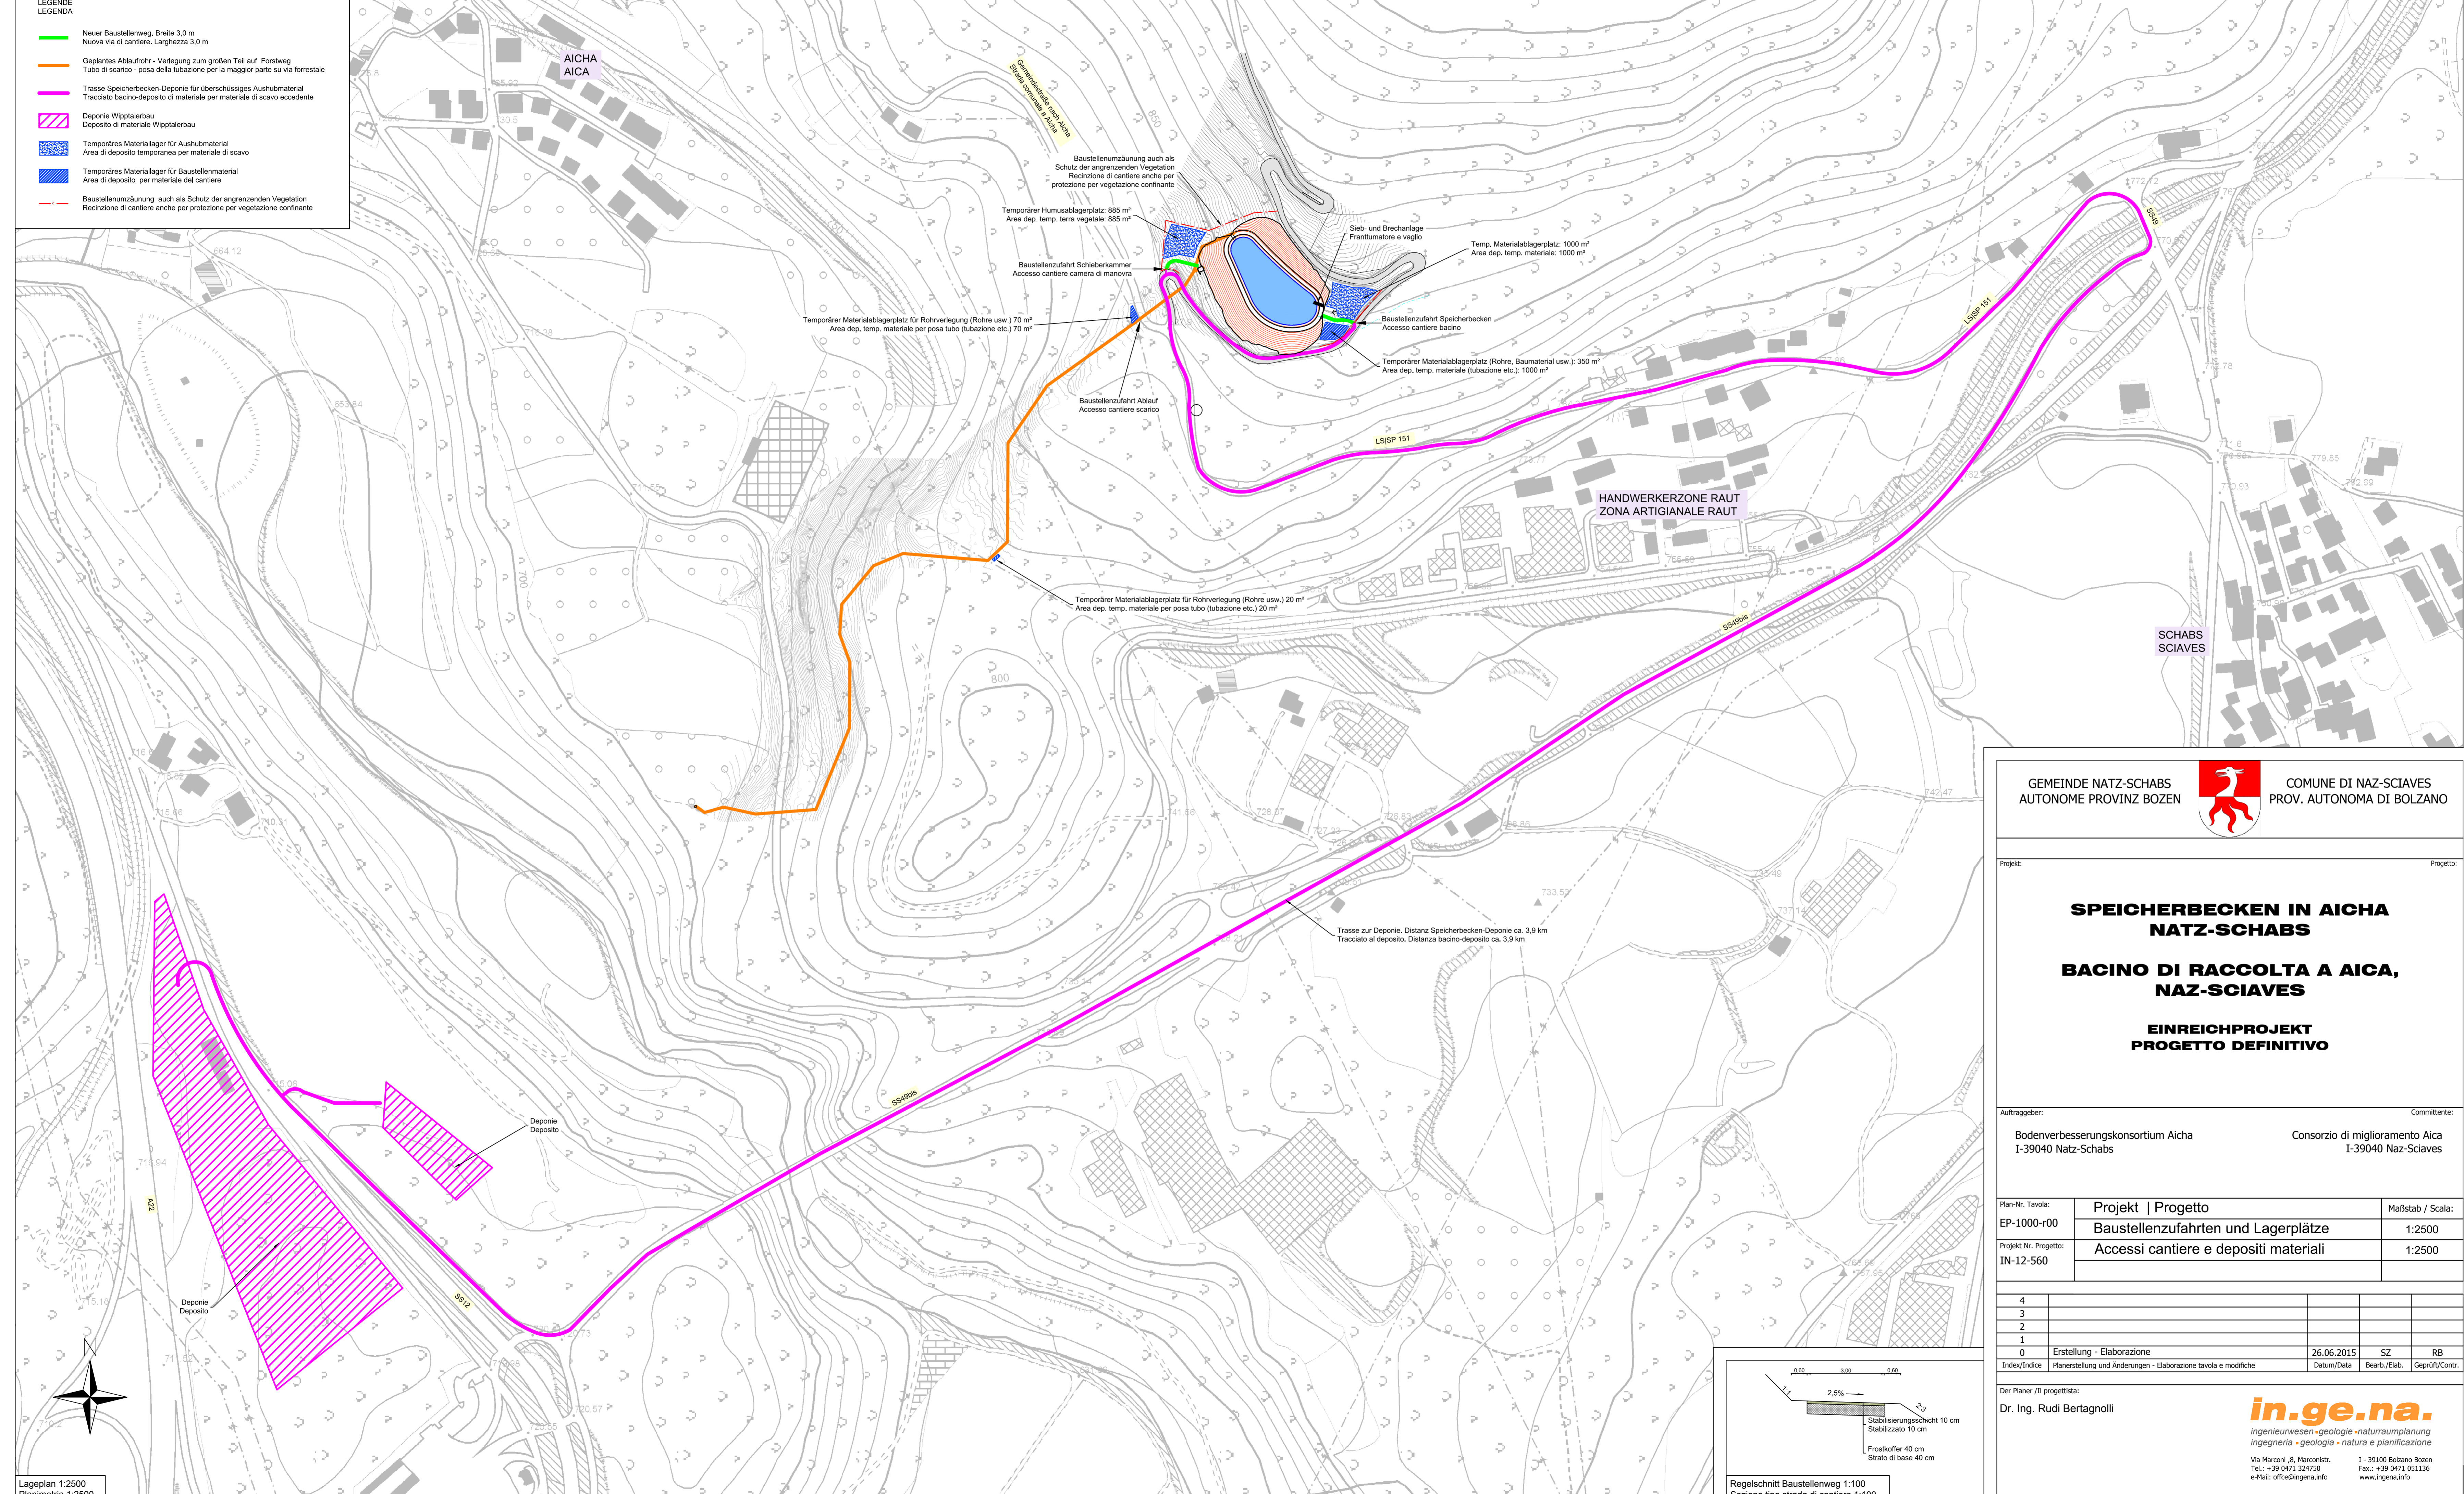

GEMEINDE NATZ-SCHABS
AUTONOME PROVINZ BOZEN

COMUNE DI NAZ-SCIAVES
PROV. AUTONOMA DI BOLZANO

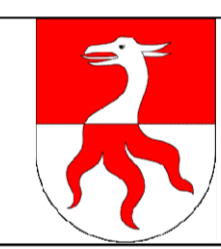

**SPEICHERBECKEN IN AICHA
NATZ-SCHABS**

**BACINO DI RACCOLTA A AICHA,
NAZ-SCIAVES**

**EINREICHPROJEKT
PROGETTO DEFINITIVO**

Auftraggeber: Bodenverbesserungskonsortium Aicha I-39040 Natz-Schabs

Comitente: Consorzio di miglioramento Aicha I-39040 Naz-Sciaves

Plan-Nr. Tavola:	Projekt Progetto	Maßstab / Scala:
EP-1000-r00	Baustellenumfahrten und Lagerplätze	1:2500
Projekt Nr. Progetto:	Accessi cantiere e depositi materiali	1:2500
IN-12-560		

4			
3			
2			
1			
0	Erstellung - Elaborazione	26.06.2015	SZ RB
Index/Indexe	Planerstellung und Änderungen - Elaborazione tavola e modifiche	Datum/Data	Bearb./Elab. Geprüf./Contr.

Der Planer / Il progettista:
Dr. Ing. Rudi Bertagnolli

in.ge.na.
ingenieurwesen • geologie • naturraumplanung
ingegneria • geologia • natura e pianificazione

Via Marconi 8, Marconistr.
Tel.: +39 0471 324750
e-Mail: office@ingena.info

I - 39100 Bolzano Bozen
Fax: +39 0471 051136
www.ingena.info

Lageplan 1:2500
Planimetria 1:2500

