



Parzelle Particella	E.Z. P.T.	Eigentümer - Geburtsort undGeburtsstag Proprietario - luogo e giorno di nascita	Unterschrift Firma
1028/64	59 I	PALFRADER ALBERTO - ENNEBERG - 16/03/1957	
1028/65	58 I	ELLEMUNTER HUBERT - ENNEBERG - 28/11/1966	
1028/67	56 I	PEDEVILLA INGEBORG - BRUNECK - 20/06/1973	
1028/107	60 I	MORLANG ROSALIA - BRUNECK - 05/04/1959	
3986/57			
1028/108	706 II	MORLANG ROSALIA - BRUNECK - 05/04/1959 RIGO FRANZ ANTON - BRUNECK - 08/02/1973 DAVERDA FRANZ - ENNEBERG - 30/06/1966 ELLECCOSTA DEBORA - BRUNECK - 12/06/1991 WINKLER ALESSANDRO - BRUNECK - 21/10/1969 RIGO RAIMUND - BRUNECK - 19/05/1967 RITSCH PIETRO - ENNEBERG - 20/07/1955 PLONER THOMAS - BRUNECK - 02/03/1983 TERRABONA GIOVANNI - BRUNECK - 29/10/1949	
1046	62 I		
3986/55		DAVERDA FRANZ - ENNEBERG - 30/06/1966	
3986/84	953 II		
1067/2	1180 II	FURCIA CENTRER O.H.G. DER MARIA STEFANIA KEHRER ENNEBERG	
3976	307 II	KEHRER MARIA STEFANIA - BRUNECK - 28/05/1961	
3977		KEHRER NICOLÒ - BRUNECK - 29/11/1959	
3986/32	469 II	SEILBAHNEN ST. VIGIL IN ENNEBERG A.G. ENNEBERG	
3986/54	61 I	RIGO FRANZ ANTON - BRUNECK - 08/02/1973	
3986/56			
3986/58	67 I	PLONER THOMAS - BRUNECK - 02/03/1983	
3986/87			
3986/59	68 I	TERRABONA GIOVANNI - BRUNECK - 29/10/1949	
3986/60	60 II	PLONER ROSA MARIA - ENNEBERG - 01/09/1955 TERRABONA GIUSEPPE - BRUNECK - 30/09/1950	
3986/61	64 I	WINKLER ALESSANDRO - BRUNECK - 21/10/1969	
3986/66			
3986/62	403 II	ERARDI ERICH - BRUNECK - 11/03/1963	
3986/63	65 I	RIGO RAIMUND - BRUNECK - 19/05/1967	
3986/64	63 I	ELLECCOSTA DEBORA - BRUNECK - 12/06/1991	
3986/65	66 I	RITSCH PIETRO - ENNEBERG - 20/07/1955	
3986/86	962 II	AGREITER HELMUTH - ENNEBERG - 24/05/1964 MORLANG ROSALIA - BRUNECK - 05/04/1959	
4160/1	199 II	GEMEINDE ENNEBERG - ÖFFENTLICHES GUT	

**AUSZUG AUS DER MAPPE  
ESTRATTO DALLA MAPPA**  
K.G. ENNEBERG - MAREBBE  
LEGENDE - LEGENDA

1:2000

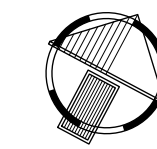

- best. Aufstiegsanlage - impianto di risalita esist.
- gepl. Aufstiegsanlage - impianto di risalita in prog.
- abzubrechende. Aufstiegsanlage - impianto di risalita da demolire
- best. Skipisten - piste da sci esist.
- gepl. Skipisten - piste da sci in prog.
- aufzul. Skipisten - piste da sci in dismiss.
- gepl. Bauten - edifici in prog.
- gepl. Weg - sentiero in prog.
- Armierte Erdmauer - muro in terra armata
- Zyklopenmauerwerk - muro ciclopico
- Parzellengrenze - confine di particella
- Aufnahmeebene - piano rilievi
- Grenze der Erdbewegungsarbeiten - perimetro movimenti di terra
- best. Schacht - pozzetto esist.
- gepl. Schacht - pozzetto in prog.
- best. Hydrantenleitung mit Hydrant - acquedotto con idrante esist.
- gepl. Hydrantenleitung mit Hydrant - acquedotto con idrante in prog.
- abzubrechende Hydrantenleitung mit Hydrant - acquedotto con idrante da demolire
- best. Sammelleitung - condotta di raccolta esist.
- gepl. Drainage - drenaggio in prog.
- best. Schmutzwasserleitung - conduttura acqua nera esist.
- gepl. Schmutzwasserleitung - conduttura acqua nera in prog.
- gepl. Trinkwasserleitung - conduttura acqua potabile in prog.
- gepl. Stromleitung - linea elettrica in prog.

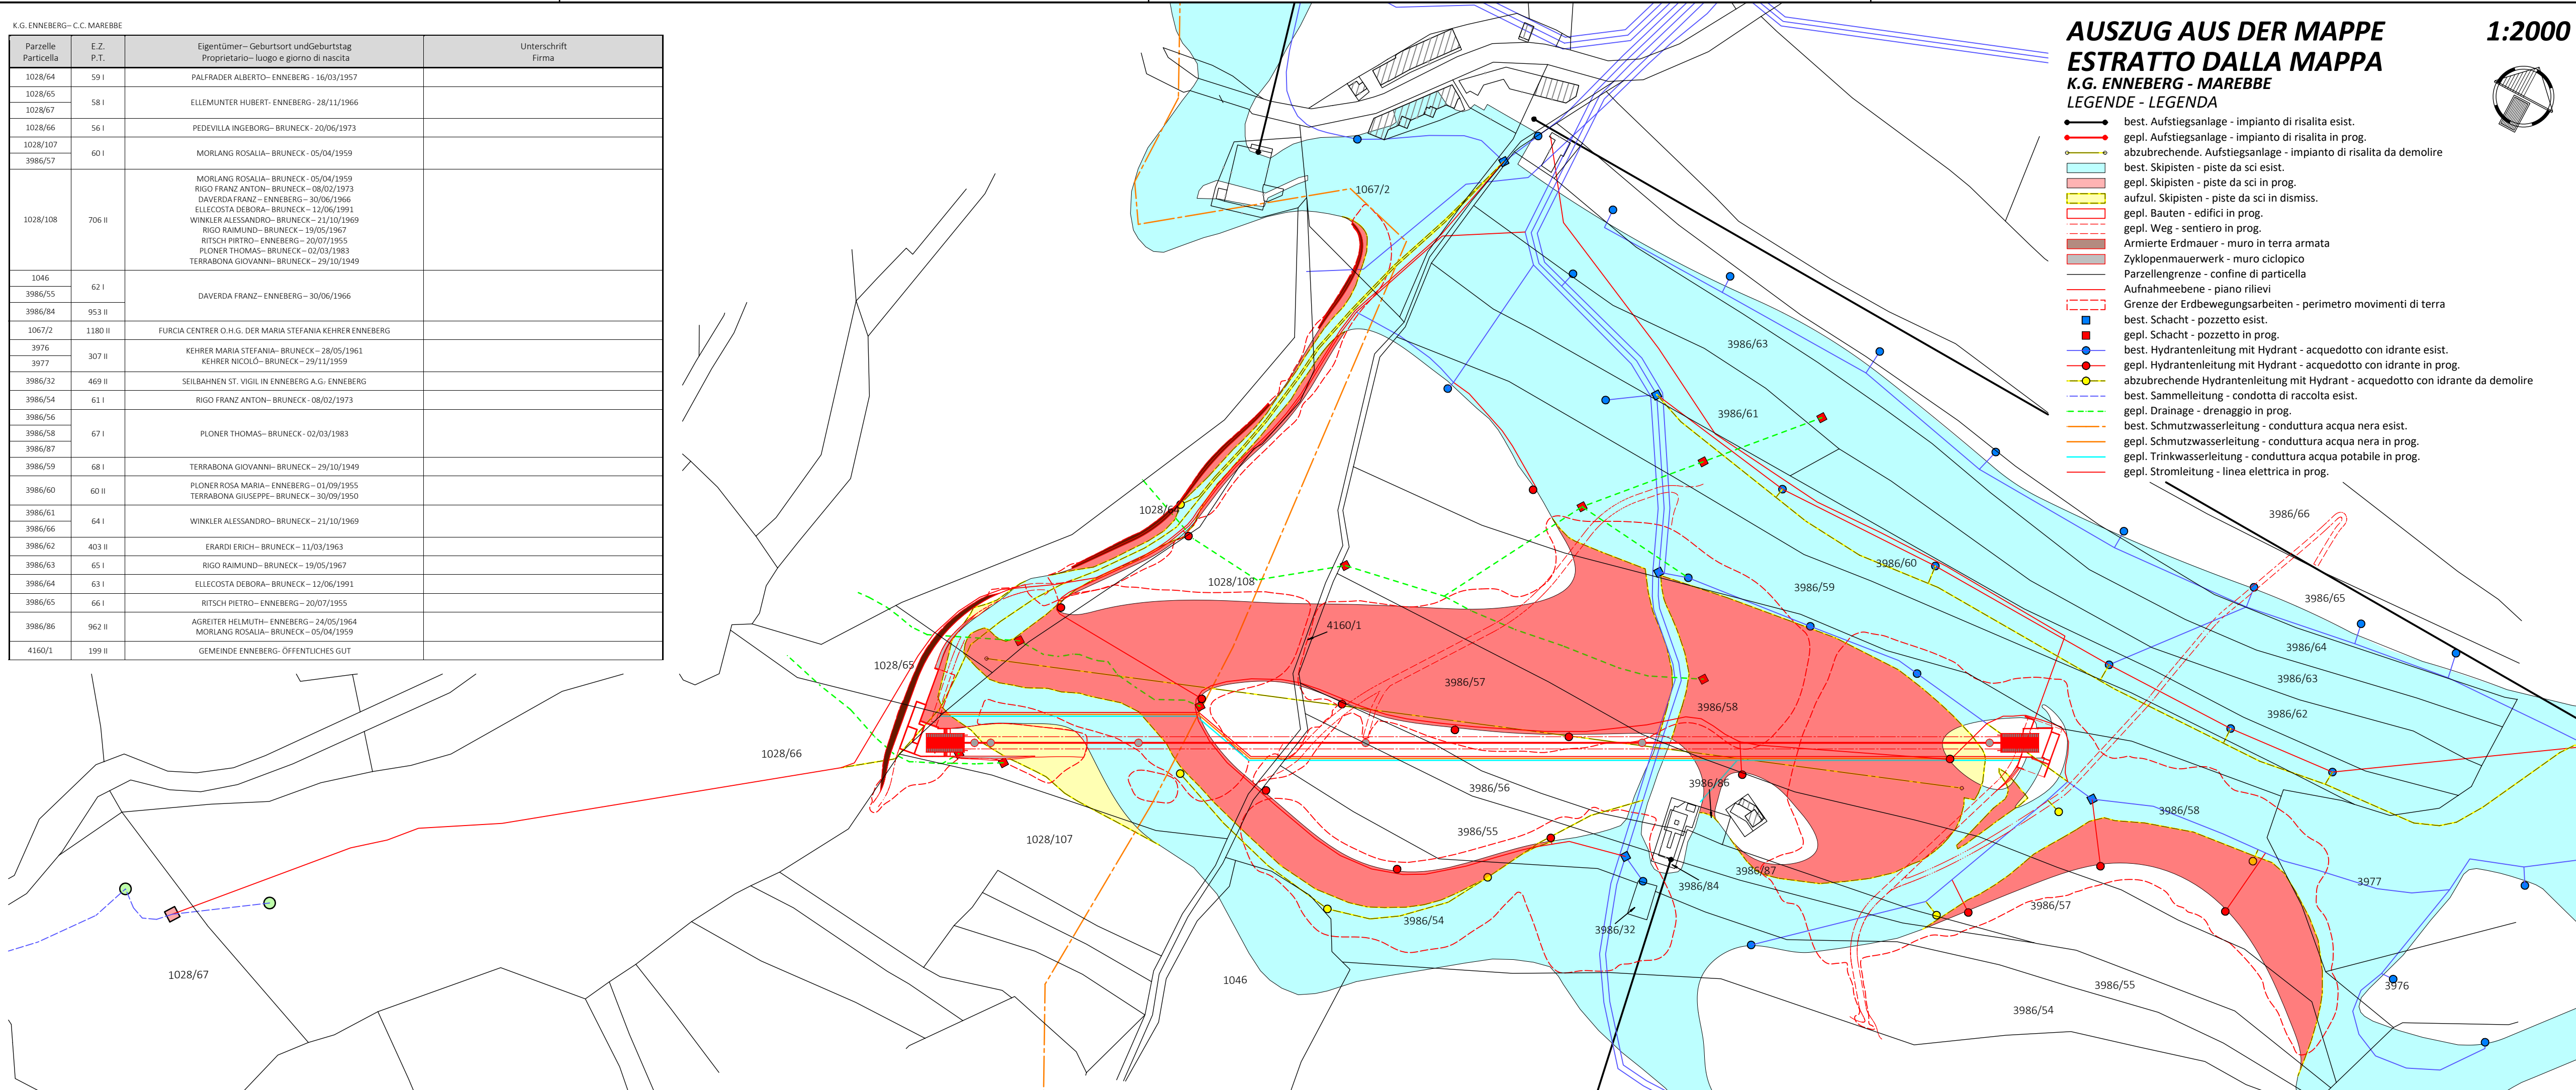

Bauherr/ Committente

**SEILBAHNEN ST. VIGIL IN ENNEBERG AG  
FUNIVIE SAN VIGILIO DI MAREBBE SPA**

39030 St. Vigil in Enneberg  
Str. Plan de Coronas Nr. 38  
Telefon: 0474/501131  
e-Mail: info@funivi.it

39030 San Vigilio di Marebbe  
Via Plan de Coronas n. 38  
Telefax: 0474/501546

Der Bauherr / Il committente

Projekt	Progetto
---------	----------

<b>EINREICHPROJEKT</b> Abbruch und Wiederaufbau der Aufstiegsanlage RARA, Erweiterung der Skipiste RARA I und Errichtung der neuen Skipiste RARA II	<b>PROGETTO DEFINITIVO</b> Demolizione e ricostruzione dell'impianto di risalita RARA, ampliamento della pista da sci RARA I e costruzione della nuova pista da sci RARA II
--	--

Inhalt	Contenuto
--------	-----------

ALLGEMEINE PLÄNE Auszug aus der Mappe	1:2.000	ELABORATI GENERALI Estratto dalla mappa	1:2.000
--	---------	--	---------

**DR. ING. ERWIN GASSER**  
VIA · MICHAEL PACHER · STR 11  
39031 BRUNECK · BRUNICO (BZ)

TEL 0039 0474 551679 · MOBIL-CELL 0039 335 6784366  
FAX 0039 0474 537724 · INFO@GASSER-INGENIEUR.IT  
WWW.GASSER-INGENIEUR.IT

Der Projektant / Il progettista

Datum data	Projektleiter capo progetto	Bearbeiter elaboratore	Prüfer controllore	Freigabe approvazione	Projektnummer numero progetto
Dez. 2017	P. Verginer	S. Huber	P. Verginer	E. Gasser	032/2017
Datum data	Bearbeiter elaboratore	Rev. rev.	Art der Änderung tipo di modifica		Plannummer/ Index numero piano/ indice
08.01.2018	S. Huber	0			EP1.4
13.03.2019	P. Verginer	1	3986/53 entf., Mappe bei 1028/59 angepasst		