


**GEOLOGISCH-GEOMORPHOLOGISCHE
UND HYDROGEOLOGISCHE KARTE**

Maßstab / Scala
1:2.500

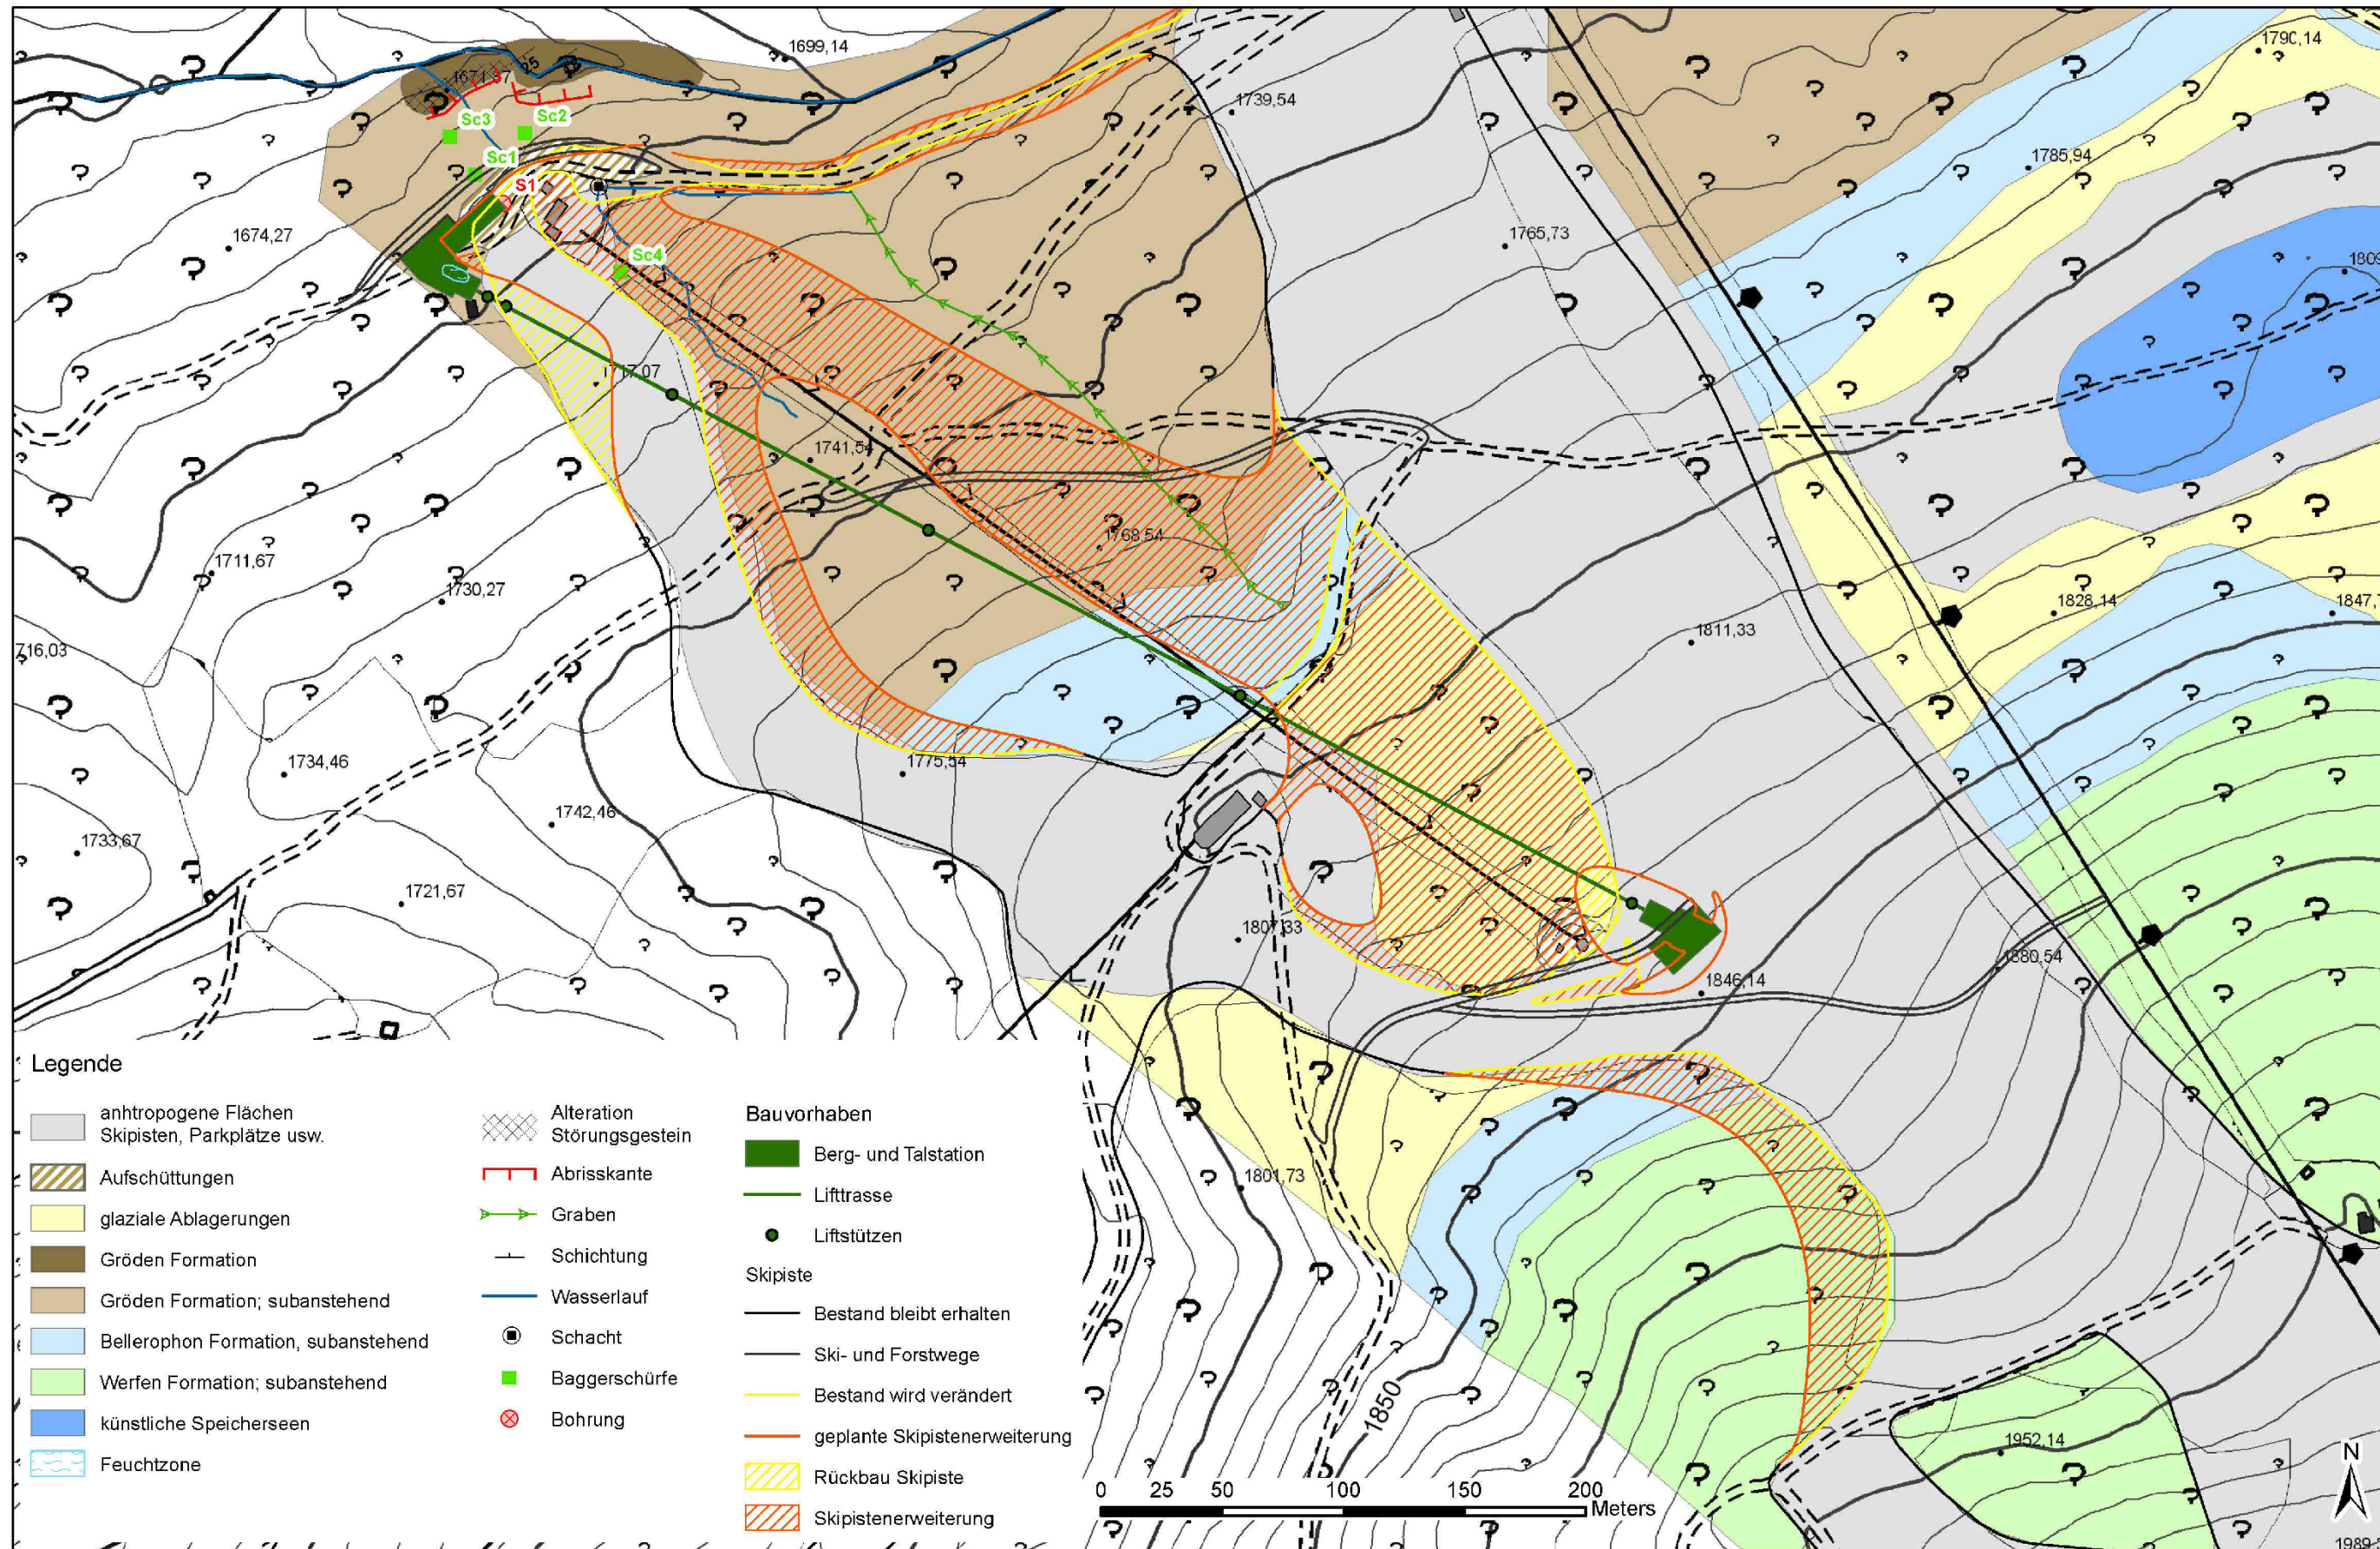

- Legende**
- anthropogene Flächen
Skipisten, Parkplätze usw.
 - Aufschüttungen
 - glaziale Ablagerungen
 - Gröden Formation
 - Gröden Formation; subanstehend
 - Bellerophon Formation, subanstehend
 - Werfen Formation; subanstehend
 - künstliche Speicherseen
 - Feuchtzone
 - Alteration
Störungsgestein
 - Abrisskante
 - Graben
 - Schichtung
 - Wasserlauf
 - Schacht
 - Baggerschürfe
 - Bohrung
 - Bauvorhaben**
 - Berg- und Talstation
 - Liftrasse
 - Lifstützen
 - Skipiste
 - Bestand bleibt erhalten
 - Ski- und Forstwege
 - Bestand wird verändert
 - geplante Skipistenerweiterung
 - Rückbau Skipiste
 - Skipistenerweiterung

Gemeinde Enneberg
Comune di Marebbe

Aut. Prov. Bozen
Prov. Aut. Bolzano

Bauherr/ Committente

**SEILBAHNEN ST. VIGIL IN ENNEBERG AG
FUNIVIE SAN VIGILIO DI MAREBBE SPA**

39030 St. Vigil in Enneberg
Str. Plan de Corones Nr. 38
Telefon: 0474/501131
e-Mail: info@funivi.it

39030 San Vigilio di Marebbe
Via Plan de Corones n. 38
Telefax: 0474/501546



Der Bauherr / Il committente

Projekt

Progetto

**UMWELTVERTRÄGLICHKEITS-
STUDIE**
Abbruch und Wiederaufbau der
Aufstiegsanlage RARA, Erweite-
rung der Skipiste RARA I und
Errichtung der neuen Skipiste
RARA II

STUDIO DI IMPATTO AMBIENTALE
Demolizione e ricostruzione
dell'impianto di risalita RARA,
ampliamento della pista da sci
RARA I e costruzione della nuova
pista da sci RARA II

Inhalt

Contenuto

PLÄNE UVS
Geologische, geomorphologische
und hydrologische Karte 1:2.500

ELABORATI SIA
Carte geologica, geomorfologica
e idrogeologica 1:2.500



DR. ING. ERWIN GASSER

VIA · MICHAEL PACHER · STR 11
39031 BRUNECK · BRUNICO (BZ)

TEL 0039 0474 551679 · MOBIL-CELL 0039 335 6784366

FAX 0039 0474 537724 · INFO@GASSER-INGENIEUR.IT

WWW.GASSER-INGENIEUR.IT

Der Projektant / Il progettista

Datum data	Projektleiter capo progetto	Bearbeiter elaboratore	Prüfer controllore	Freigabe approvazione	Projektnummer numero progetto
März 2019	P. Verginer	GEO3	-	E. Gasser	032/2017
Datum data	Bearbeiter elaboratore	Rev. rev.	Art der Änderung tipo di modifica		Dokumentnummer numero documento
19.03.2019	GEO3	0			UV1.4