

LAGEPLAN BERGSTATION PLANIMETRIA STAZIONE DI MONTE

M. 1:200



LEGENDE - LEGENDA

2.000,00	Vermessungspunkt mit Höhenquote - punto di quota	Parzellengrenze - confine di particella
—	Schichtlinien - isopse	best. Hydrantenleitung mit Hydrant
—	Böschungskante - spigolo scarpata	acquedotto con idrante esist.
—	gepl. Zaun - steccato in prog.	gepl. Hydrantenleitung mit Hydrant
—	Weg - sentiero	acquedotto con idrante in prog.
—	gepl. Weg - sentiero in prog.	abzubrechende Hydrantenleitung mit Hydrant
—	gepl. Aufstiegsanlage - impianto di risalita in prog.	acquedotto con idrante da demolire
—	abzubrechende Aufstiegsanlage	gepl. Bauten - edifici in prog.
—	impianto di risalita da demolire	geplante Zyklofenmauer - Muro ciclopico in prog.
—	best. Skipisten - piste da sci esist.	Aufschüttung - riporto
—	gepl. Skipisten - piste da sci in prog.	Aushub - scavo
—	Abbruch - demolizione	

HÖHENKOTE EINSTIEGSEBENE - QUOTA PIANO D'IMBARCO
±0,00 = 1.842,00

TECHNISCHE DATEN ERDARBEITEN
DATI TECNICI LAVORI DI SCAVO

11.950 m³	Aushub - scavo
11.300 m³	Aufschüttung - riporto

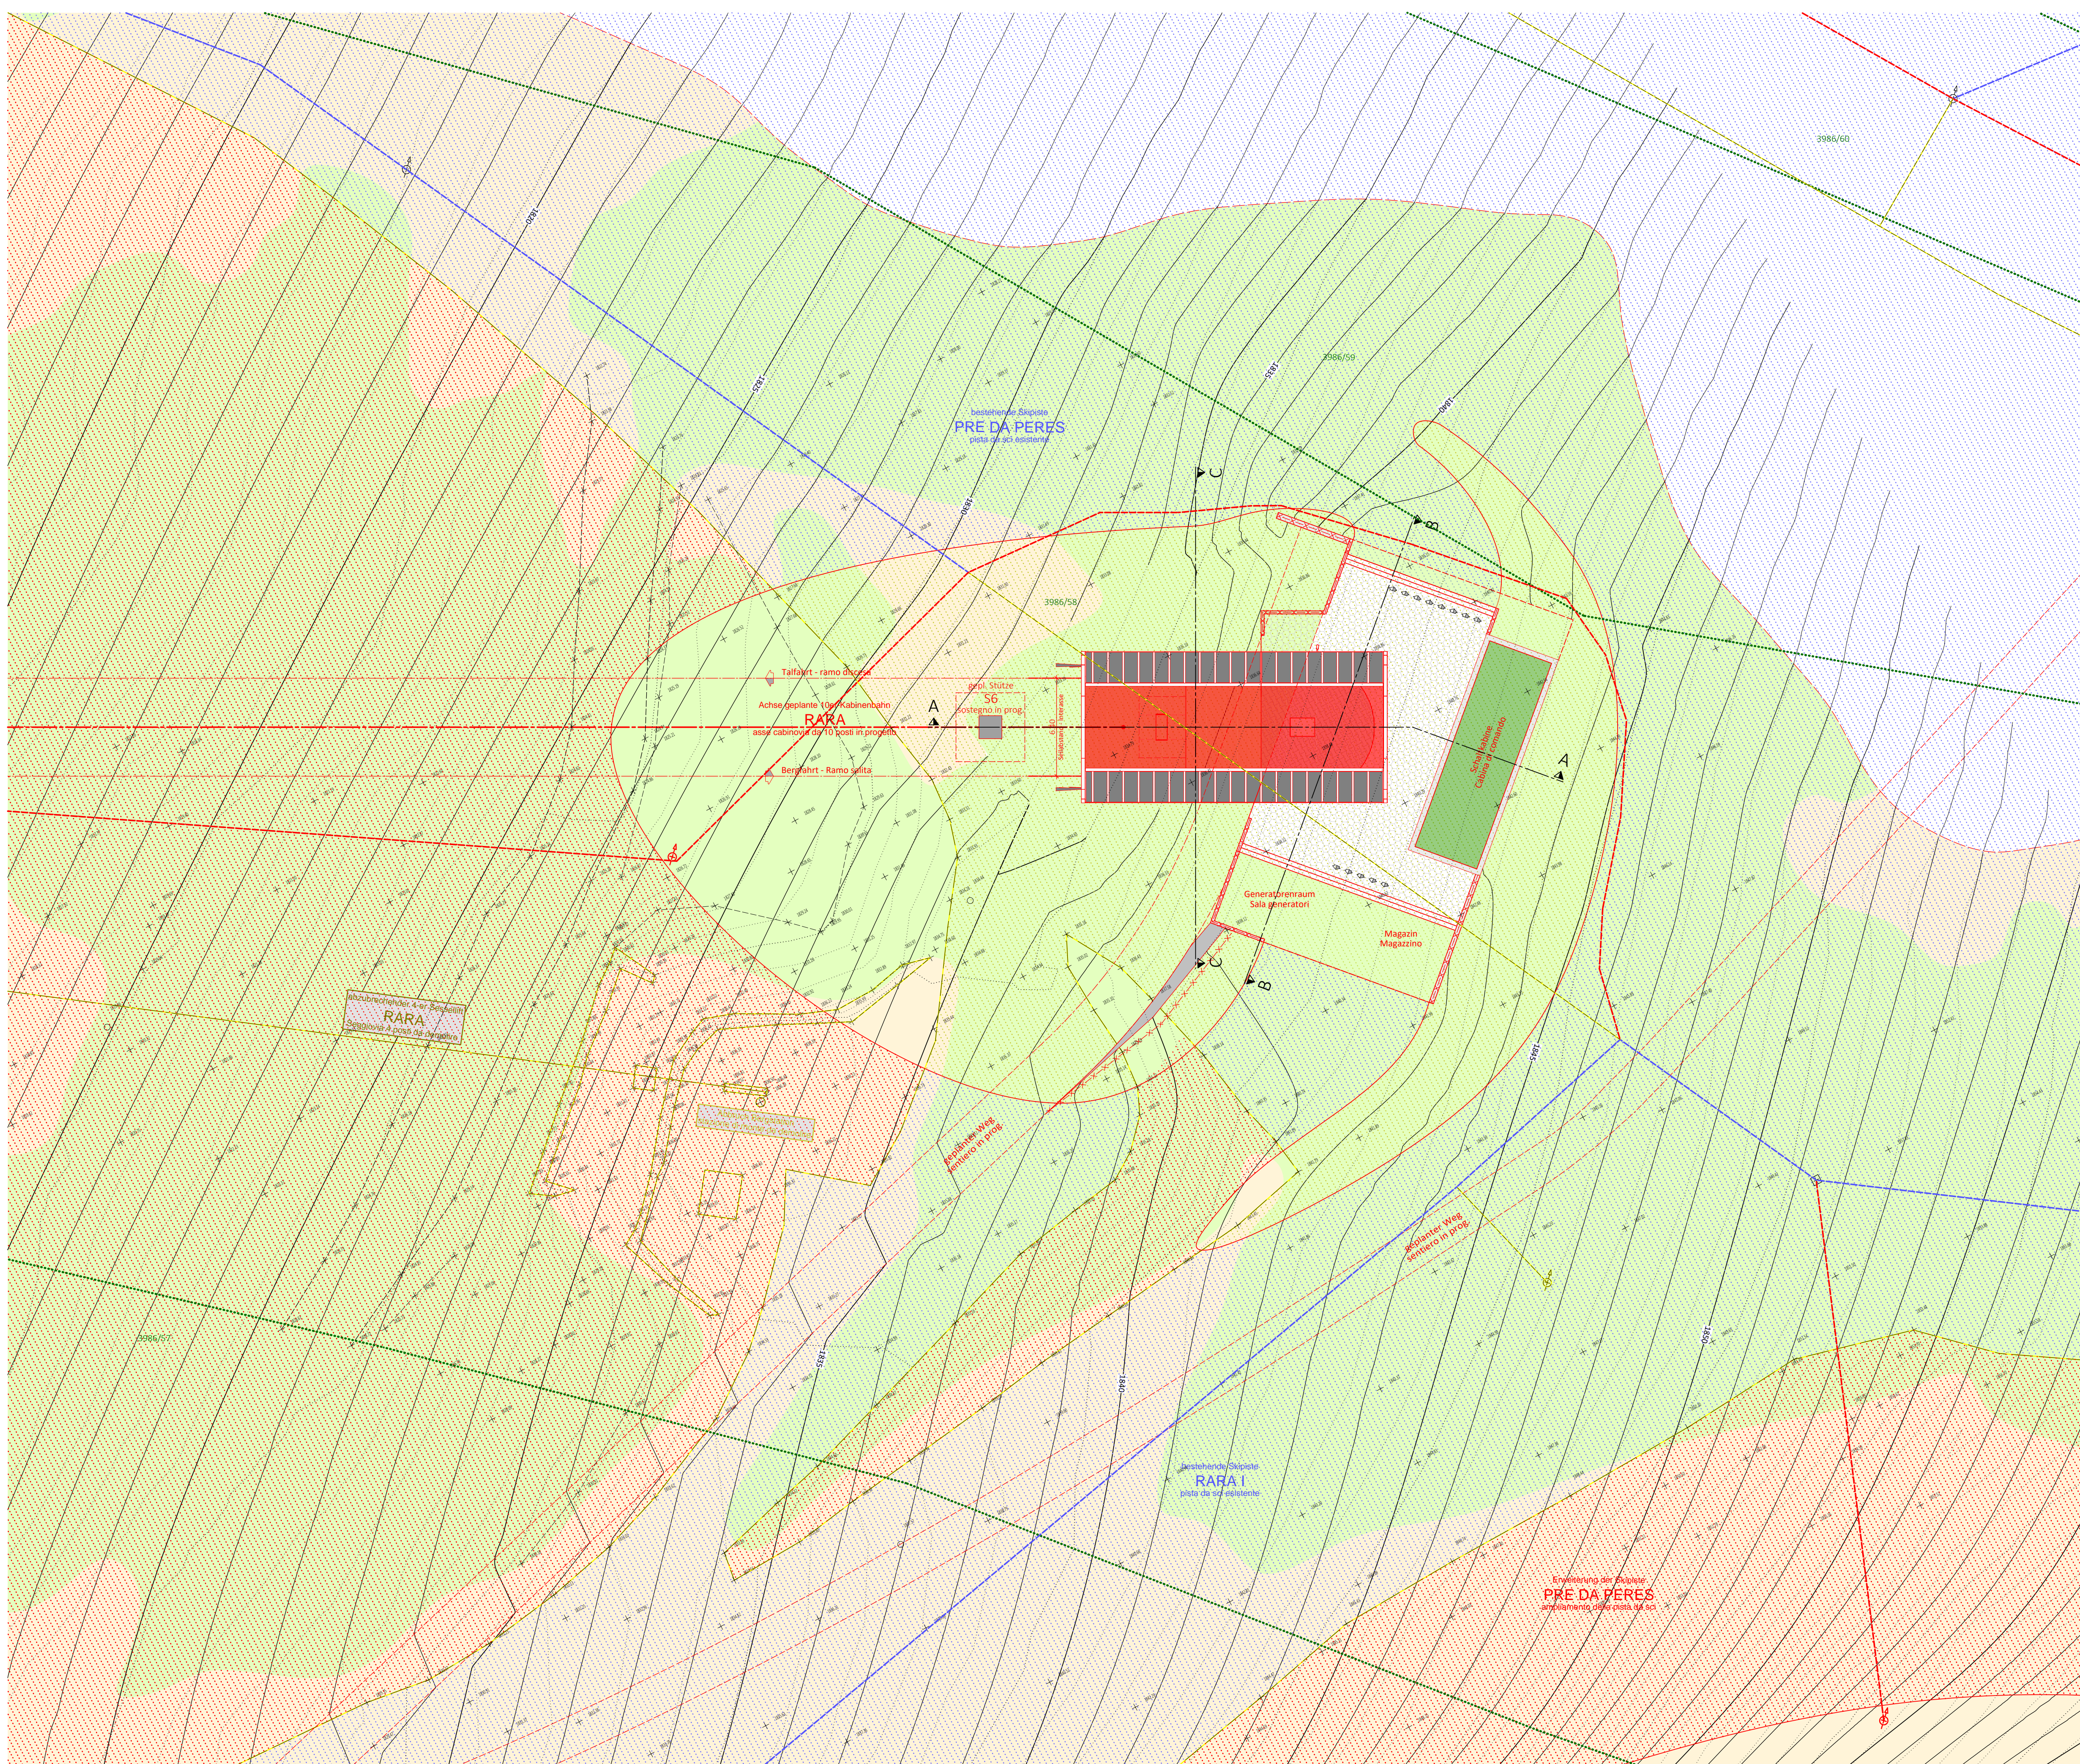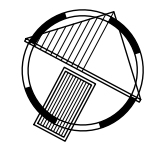

Gemeinde Enneberg Comune di Marebbe		Aut. Prov. Bozen Prov. Aut. Bolzano			
Bauherr/ Committente					
SEILBAHNEN ST. VIGIL IN ENNEBERG AG FUNIVIE SAN VIGILIO DI MAREBBE SPA 39030 St. Vigil in Enneberg Str. Plan de Coronas Nr. 38 Telefon: 0474/501131 e-Mail: info@funivi.it		39030 San Vigilio di Marebbe Via Plan de Coronas n. 38 Telefax: 0474/501546  Der Bauherr / Il committente			
Projekt		Progetto			
EINREICHPROJEKT Abbruch und Wiederaufbau der Aufstiegsanlage RARA, Erweiterung der Skipiste RARA I und Errichtung der neuen Skipiste RARA II		PROGETTO DEFINITIVO Demolizione e ricostruzione dell'impianto di risalita RARA, ampliamento della pista da sci RARA I e costruzione della nuova pista da sci RARA II			
Inhalt		Contenuto			
AUFSTIEGSANLAGE RARA Bergstation Lageplan	1:200	IMPIANTO DI RISALTA RARA Stazione di monte Planimetria	1:200		
 DR. ING. ERWIN GASSER VIA - MICHAEL PACHER - STR 11 39031 BRUNECK - BRUNICO (BZ) TEL 0039 0474 551679 - MOBIL-CHEF 0039 335 6784366 FAX 0039 0474 537724 - INFO@GASSER-INGENIEUR.IT WWW.GASSER-INGENIEUR.IT Der Projektant / Il progettista					
Datum data	Projektleiter capo progetto	Bearbeiter elaboratore	Prüfer controllore	Freigabe approvazione	Projektnummer numero progetto
Dez. 2017	P. Verginer	S. Huber	P. Verginer	E. Gasser	032/2017
Datum data	Bearbeiter elaboratore	Rev. rev.	Art der Änderung tipo di modifica		Dokumentnummer numero documento
08.01.2018	S. Huber	0			
19.03.2019	P. Verginer	1	Draufsicht Station Aktualisiert		