




**SCHNITT - SEZIONE B-B 1:100**

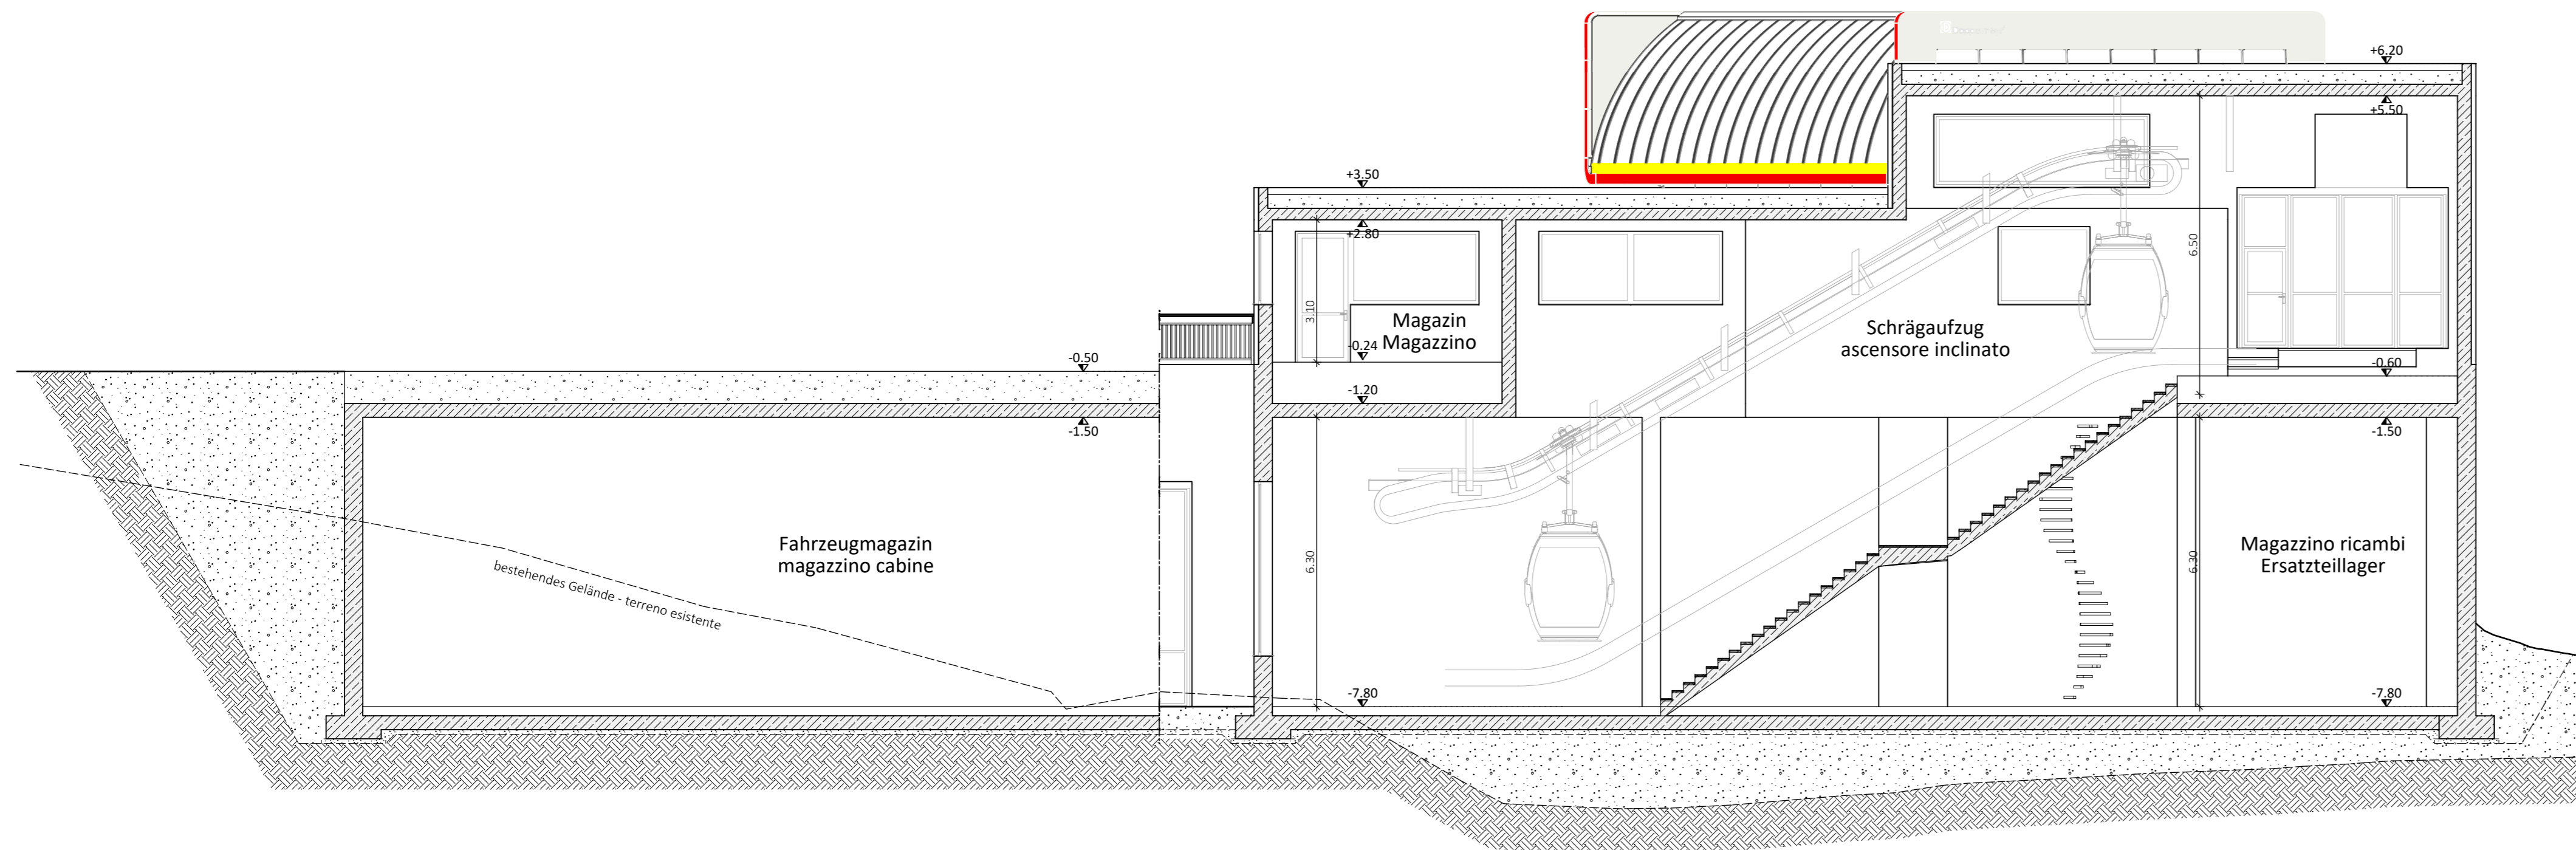

**SCHNITT - SEZIONE C-C 1:100**

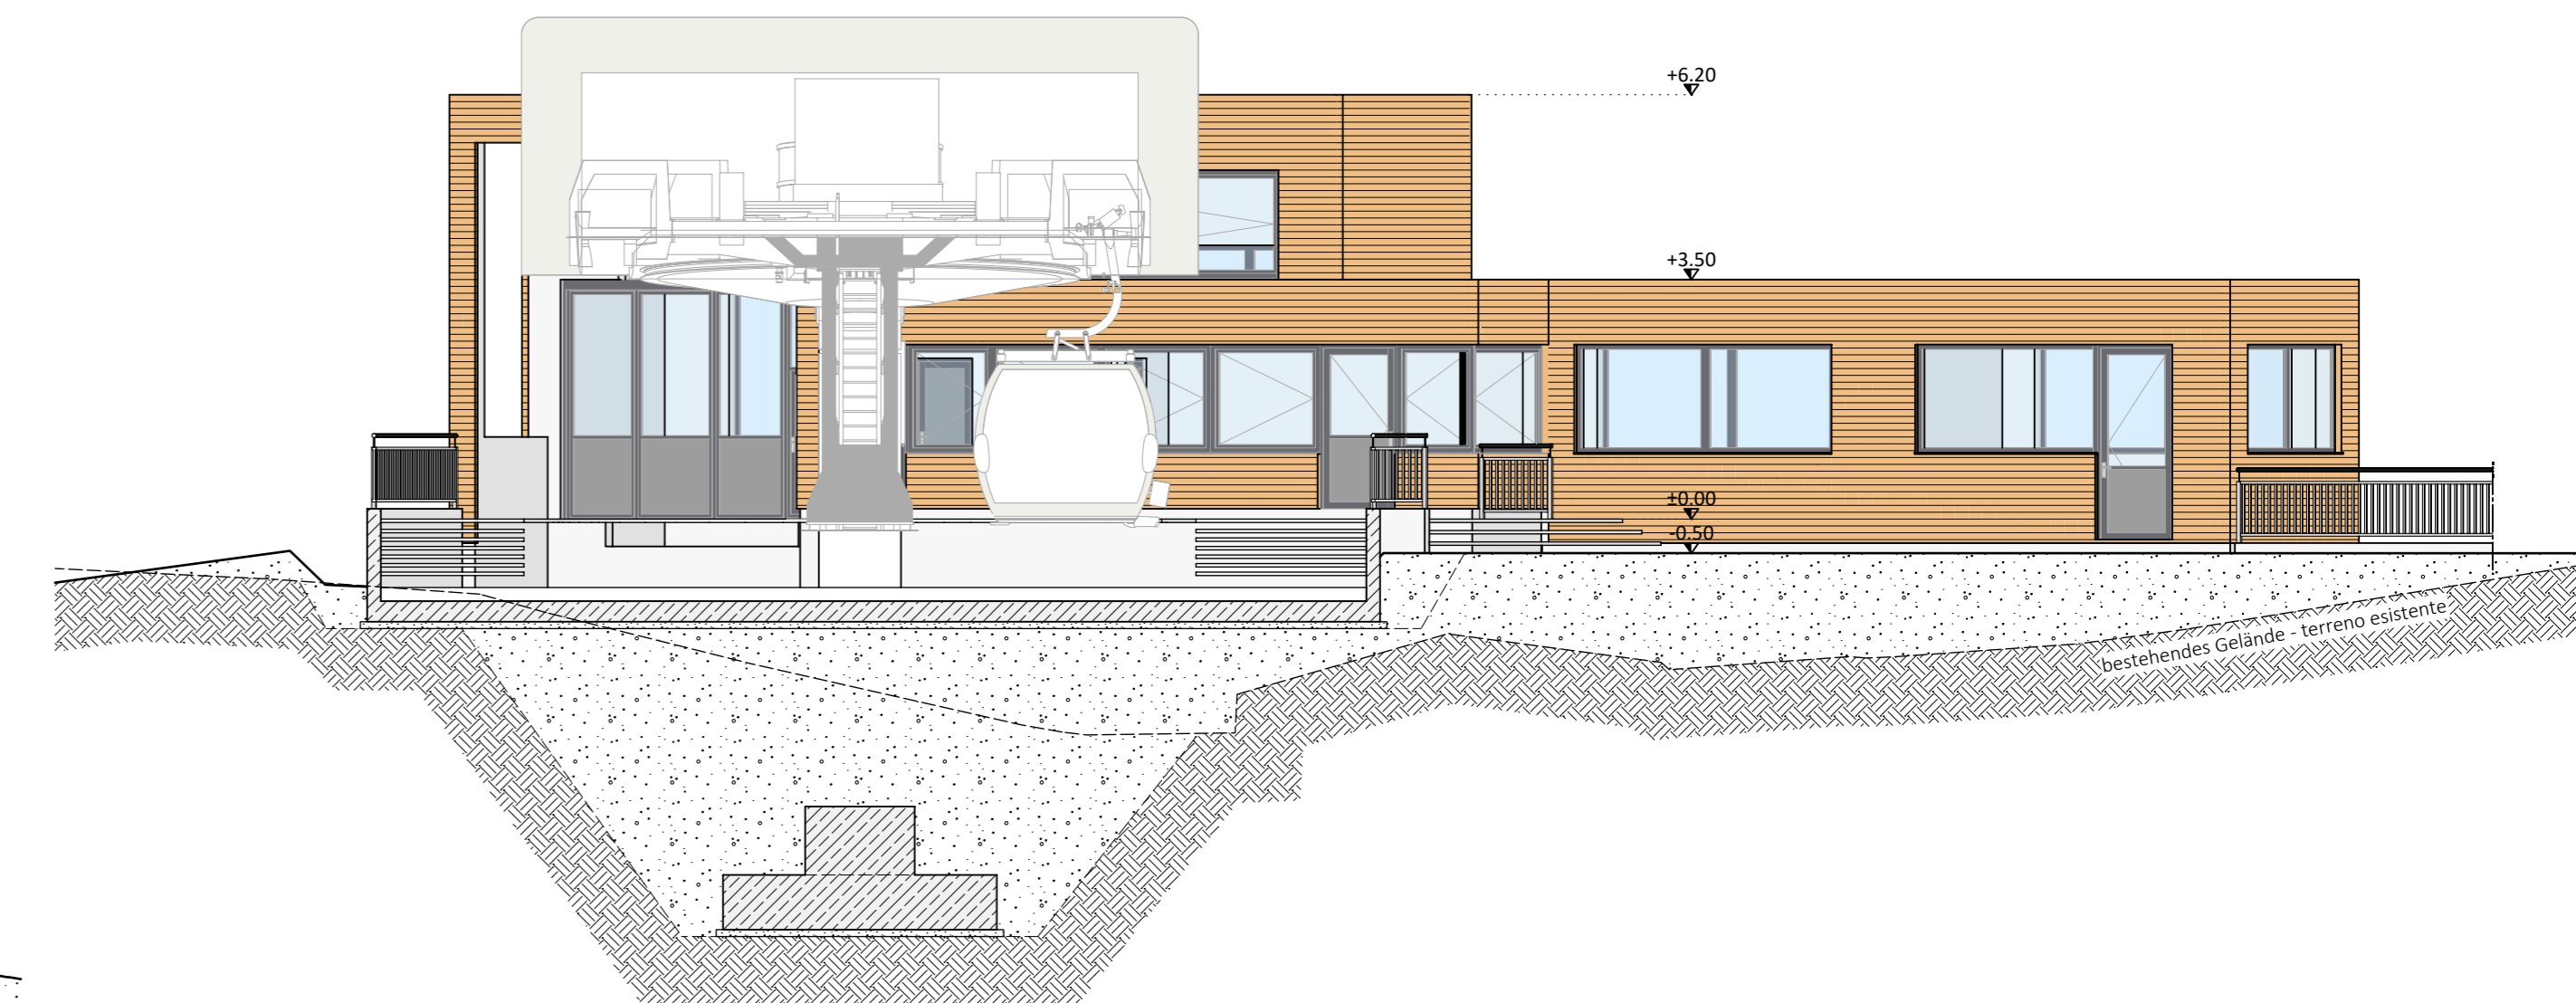

**SCHNITT - SEZIONE A-A 1:100**

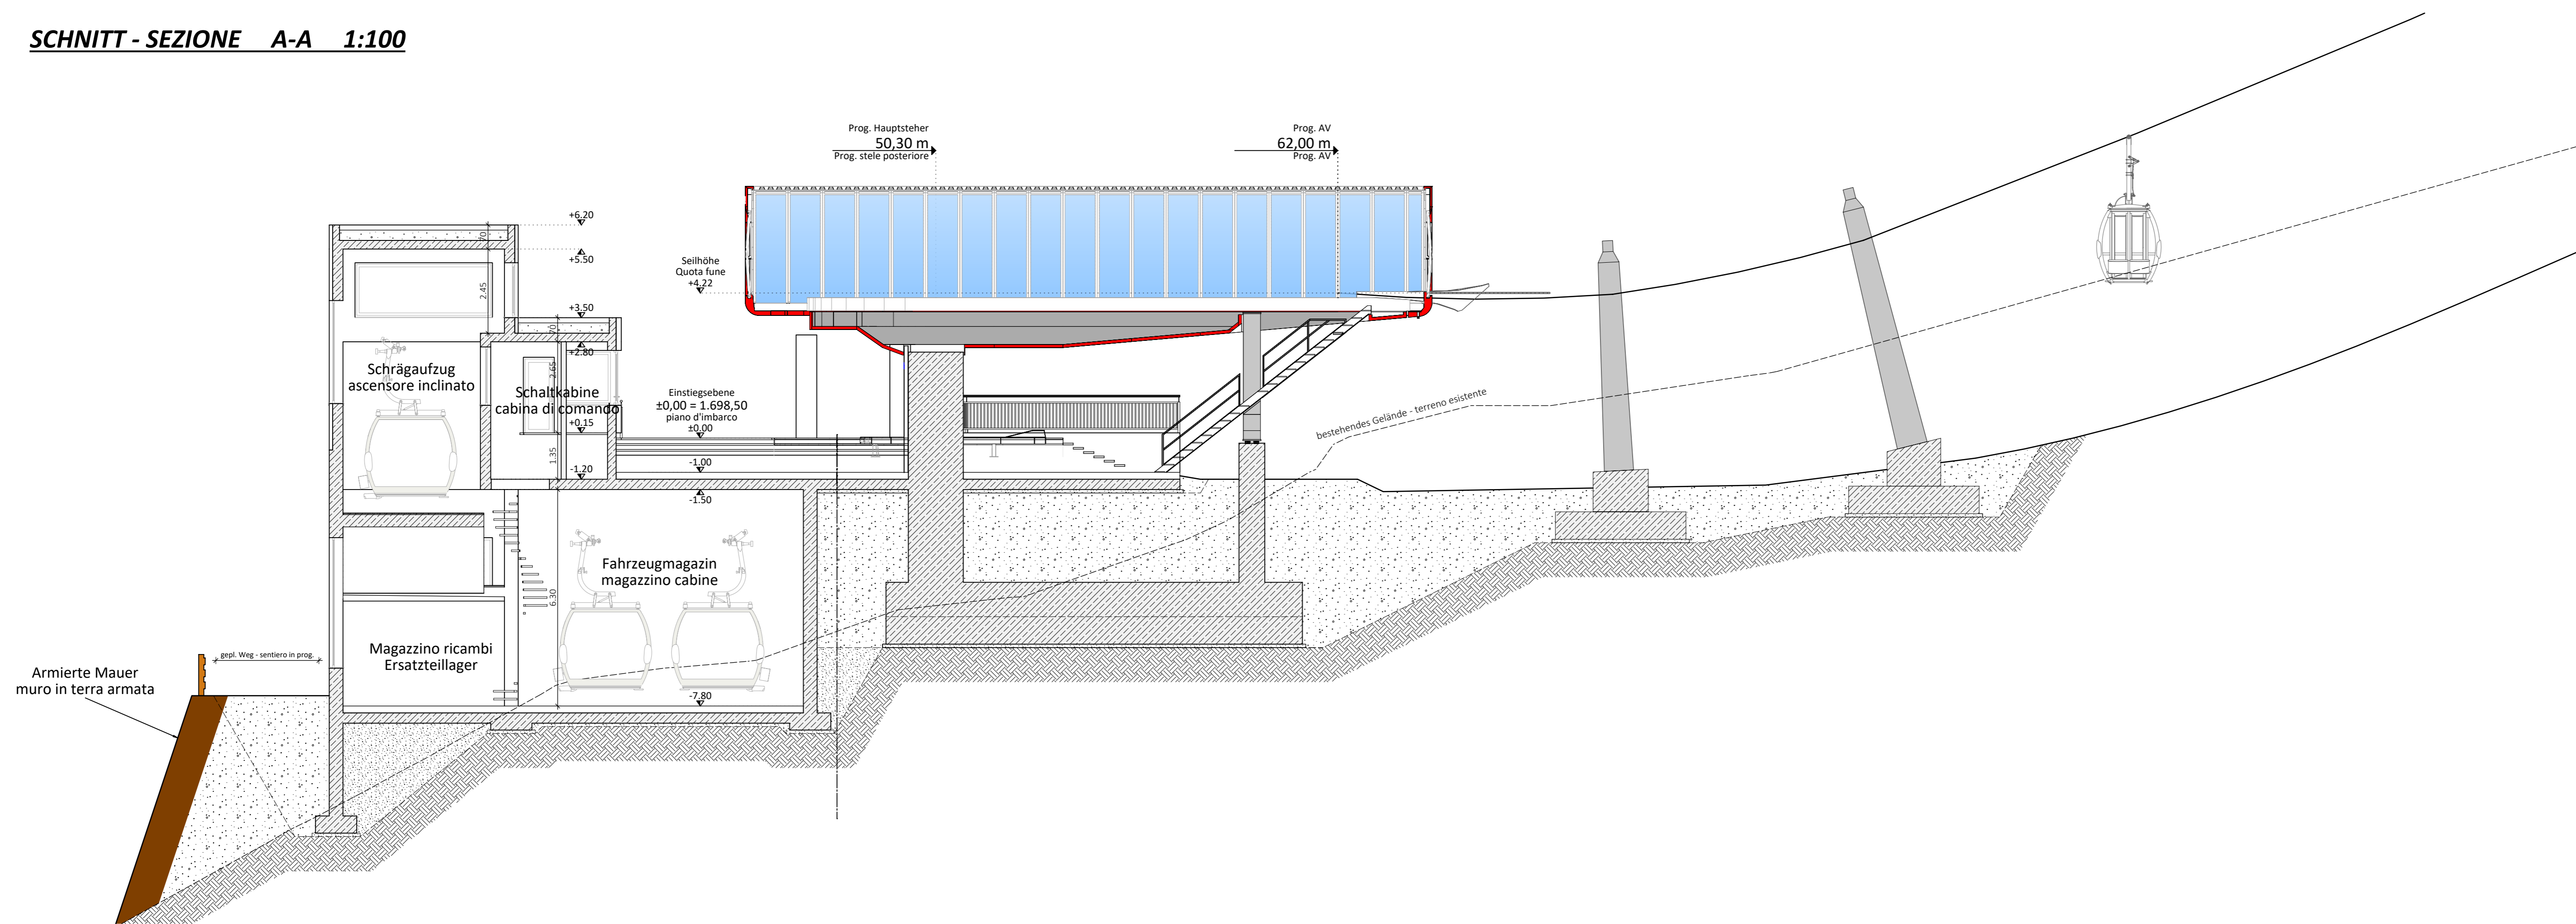

Gemeinde Enneberg  
Comune di Marebbe

Aut. Prov. Bozen  
Prov. Aut. Bolzano

Bauherr/ Committente

**SEILBAHNEN ST. VIGIL IN ENNEBERG AG**  
**FUNIVIE SAN VIGILIO DI MAREBBE SPA**  
39030 St. Vigil in Enneberg  
Str. Plan de Coronas Nr. 38  
Telefon: 0474/501131  
e-Mail: info@funivi.it

39030 San Vigilio di Marebbe  
Via Plan de Coronas n. 38  
Telefax: 0474/501546

**FUNIVIE SAN VIGILIO**  
Der Bauherr / Il committente

Projekt

**EINREICHPROJEKT**  
Abbruch und Wiederaufbau der Aufstiegsanlage RARA, Erweiterung der Skipiste RARA I und Errichtung der neuen Skipiste RARA II

**PROGETTO DEFINITIVO**  
Demolizione e ricostruzione dell'impianto di risalita RARA, ampliamento della pista da sci RARA I e costruzione della nuova pista da sci RARA II

Inhalt

| AUFSTIEGSANLAGE RARA<br>Talstation |       | IMPIANTO DI RISALTA RARA<br>Stazione di valle |       |
|------------------------------------|-------|---|-------|
| Schnitt A-A                        | 1:100 | Sezione A-A                                   | 1:100 |
| Schnitt B-B                        | 1:100 | Sezione B-B                                   | 1:100 |
| Schnitt C-C                        | 1:100 | Sezione C-C                                   | 1:100 |

**DR. ING. ERWIN GASSER**  
VIA - MICHAEL PACHER - STR 11  
39031 BRUNECK - BRUNICO (BZ)

**GASSER**  
INGENIEUR

TEL 0039 0474 551679 - MOBIL 0039 335 6784366  
FAX 0039 0474 537724 - INFO@GASSER-INGENIEUR.IT  
WWW.GASSER-INGENIEUR.IT

Der Projektant / Il progettista

| Datum data | Projektleiter capo progetto | Bearbeiter elaboratore | Prüfer controllore                      | Freigabe approvazione                  | Projektnummer numero progetto |
|------------|-----------------------------|------------------------|---|--|-------------------------------|
| Dez. 2017  | P. Verginer                 | S. Huber               | P. Verginer                             | E. Gasser                              | 032/2017                      |
| Datum data | Bearbeiter elaboratore      | Rev. rev.              | Art der Änderung tipo di modifica       | Plannummer/ Index numero piano/ indice |                               |
| 20.12.2017 | S. Huber                    | 0                      |   |  |                               |
| 16.01.2018 | S. Huber                    | 1                      | Wand um Wendeltreppe, Korrektur Fenster |  |                               |

**EP3.3**  
REV 1