



Planimetria

Sezione

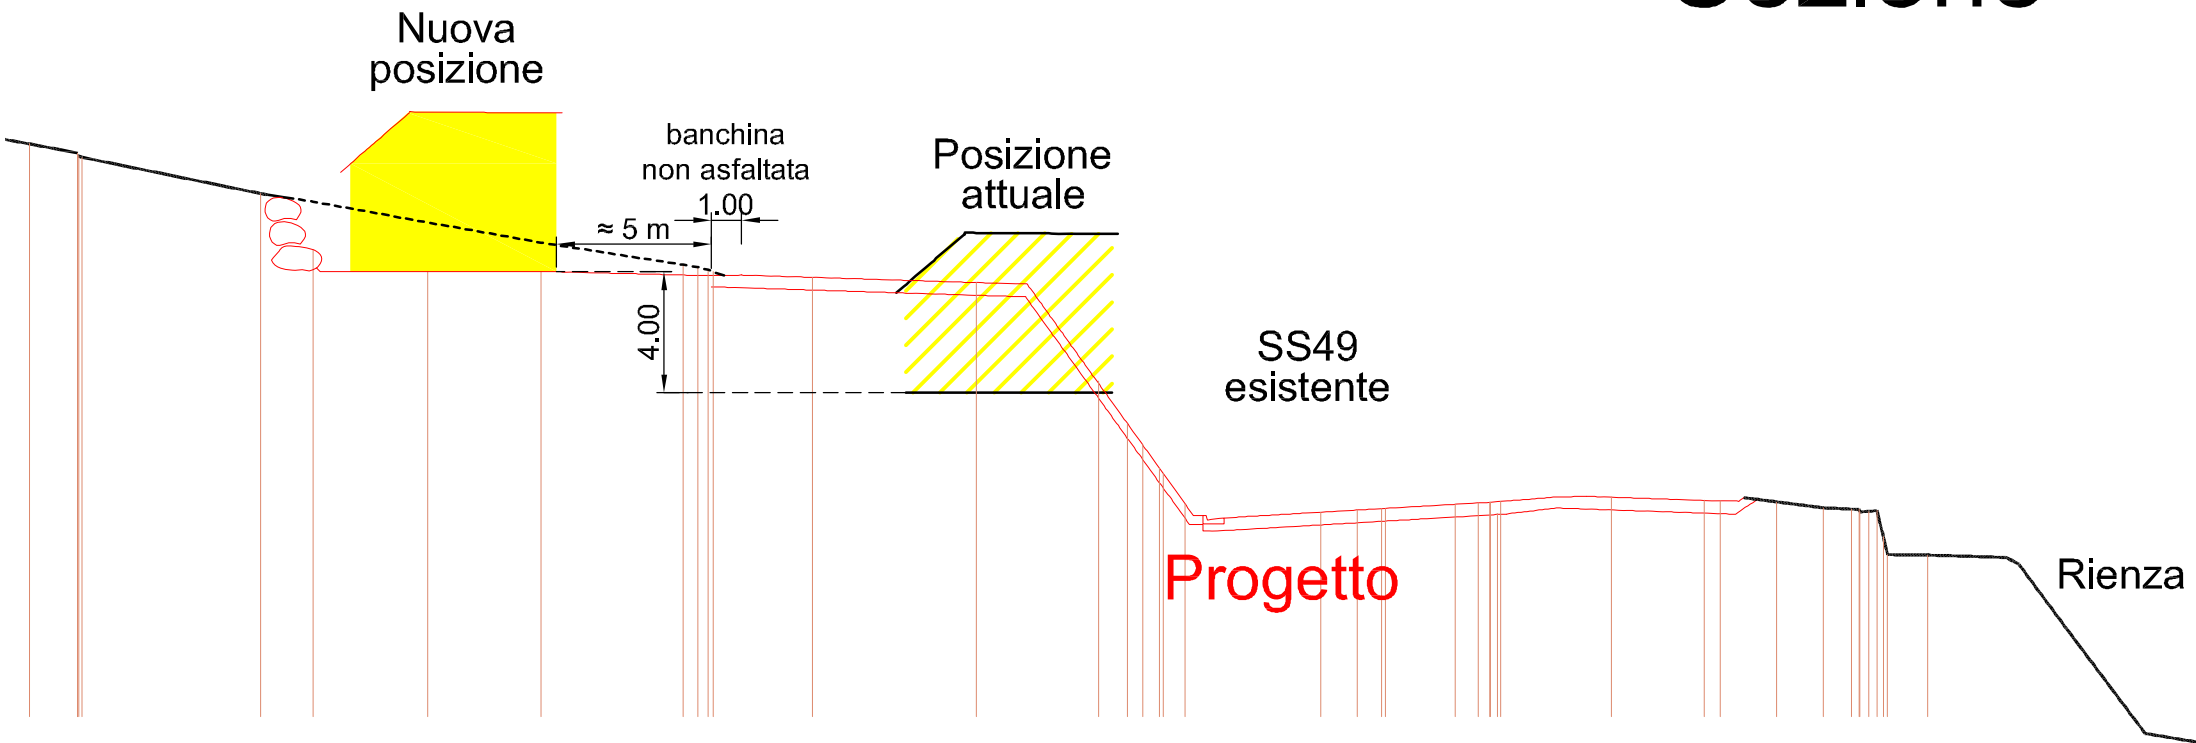

Spostamento:

Nord = 19 m
Ovest = 1 m
Quota = + 4m

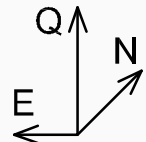

Maßstab - Scala 1:250



Planimetria



PF. 82

Sez

Sez

WALD BOSCO

MAUER RAME

edificio non accessibile
quota esterna più bassa

KAPELLE
CAPELLA

ABITAZIONE

KG=780,70

SS49

KIENS
CHIENES

BRUCHSTEINMAUER
MURO IN PIETrame

BRUCHSTEINMAUER
MURO IN PIETrame

STEINMAUER
MURO A SECCO

STALL
STALLA

KG=776,70

parte non accessibile
quota esterna più bassa

DURCHLASS
ZOMBINO

KG=775,30

E

ZYKLOPENMAUER - MURO IN MASSI CICLOPICI

Rx 500,0

Rx 541,0

R30

R20

Maßstab - Scala 1:500

10 m 0 10 m 20 m 30 m 40 m 50 m 55 m

