

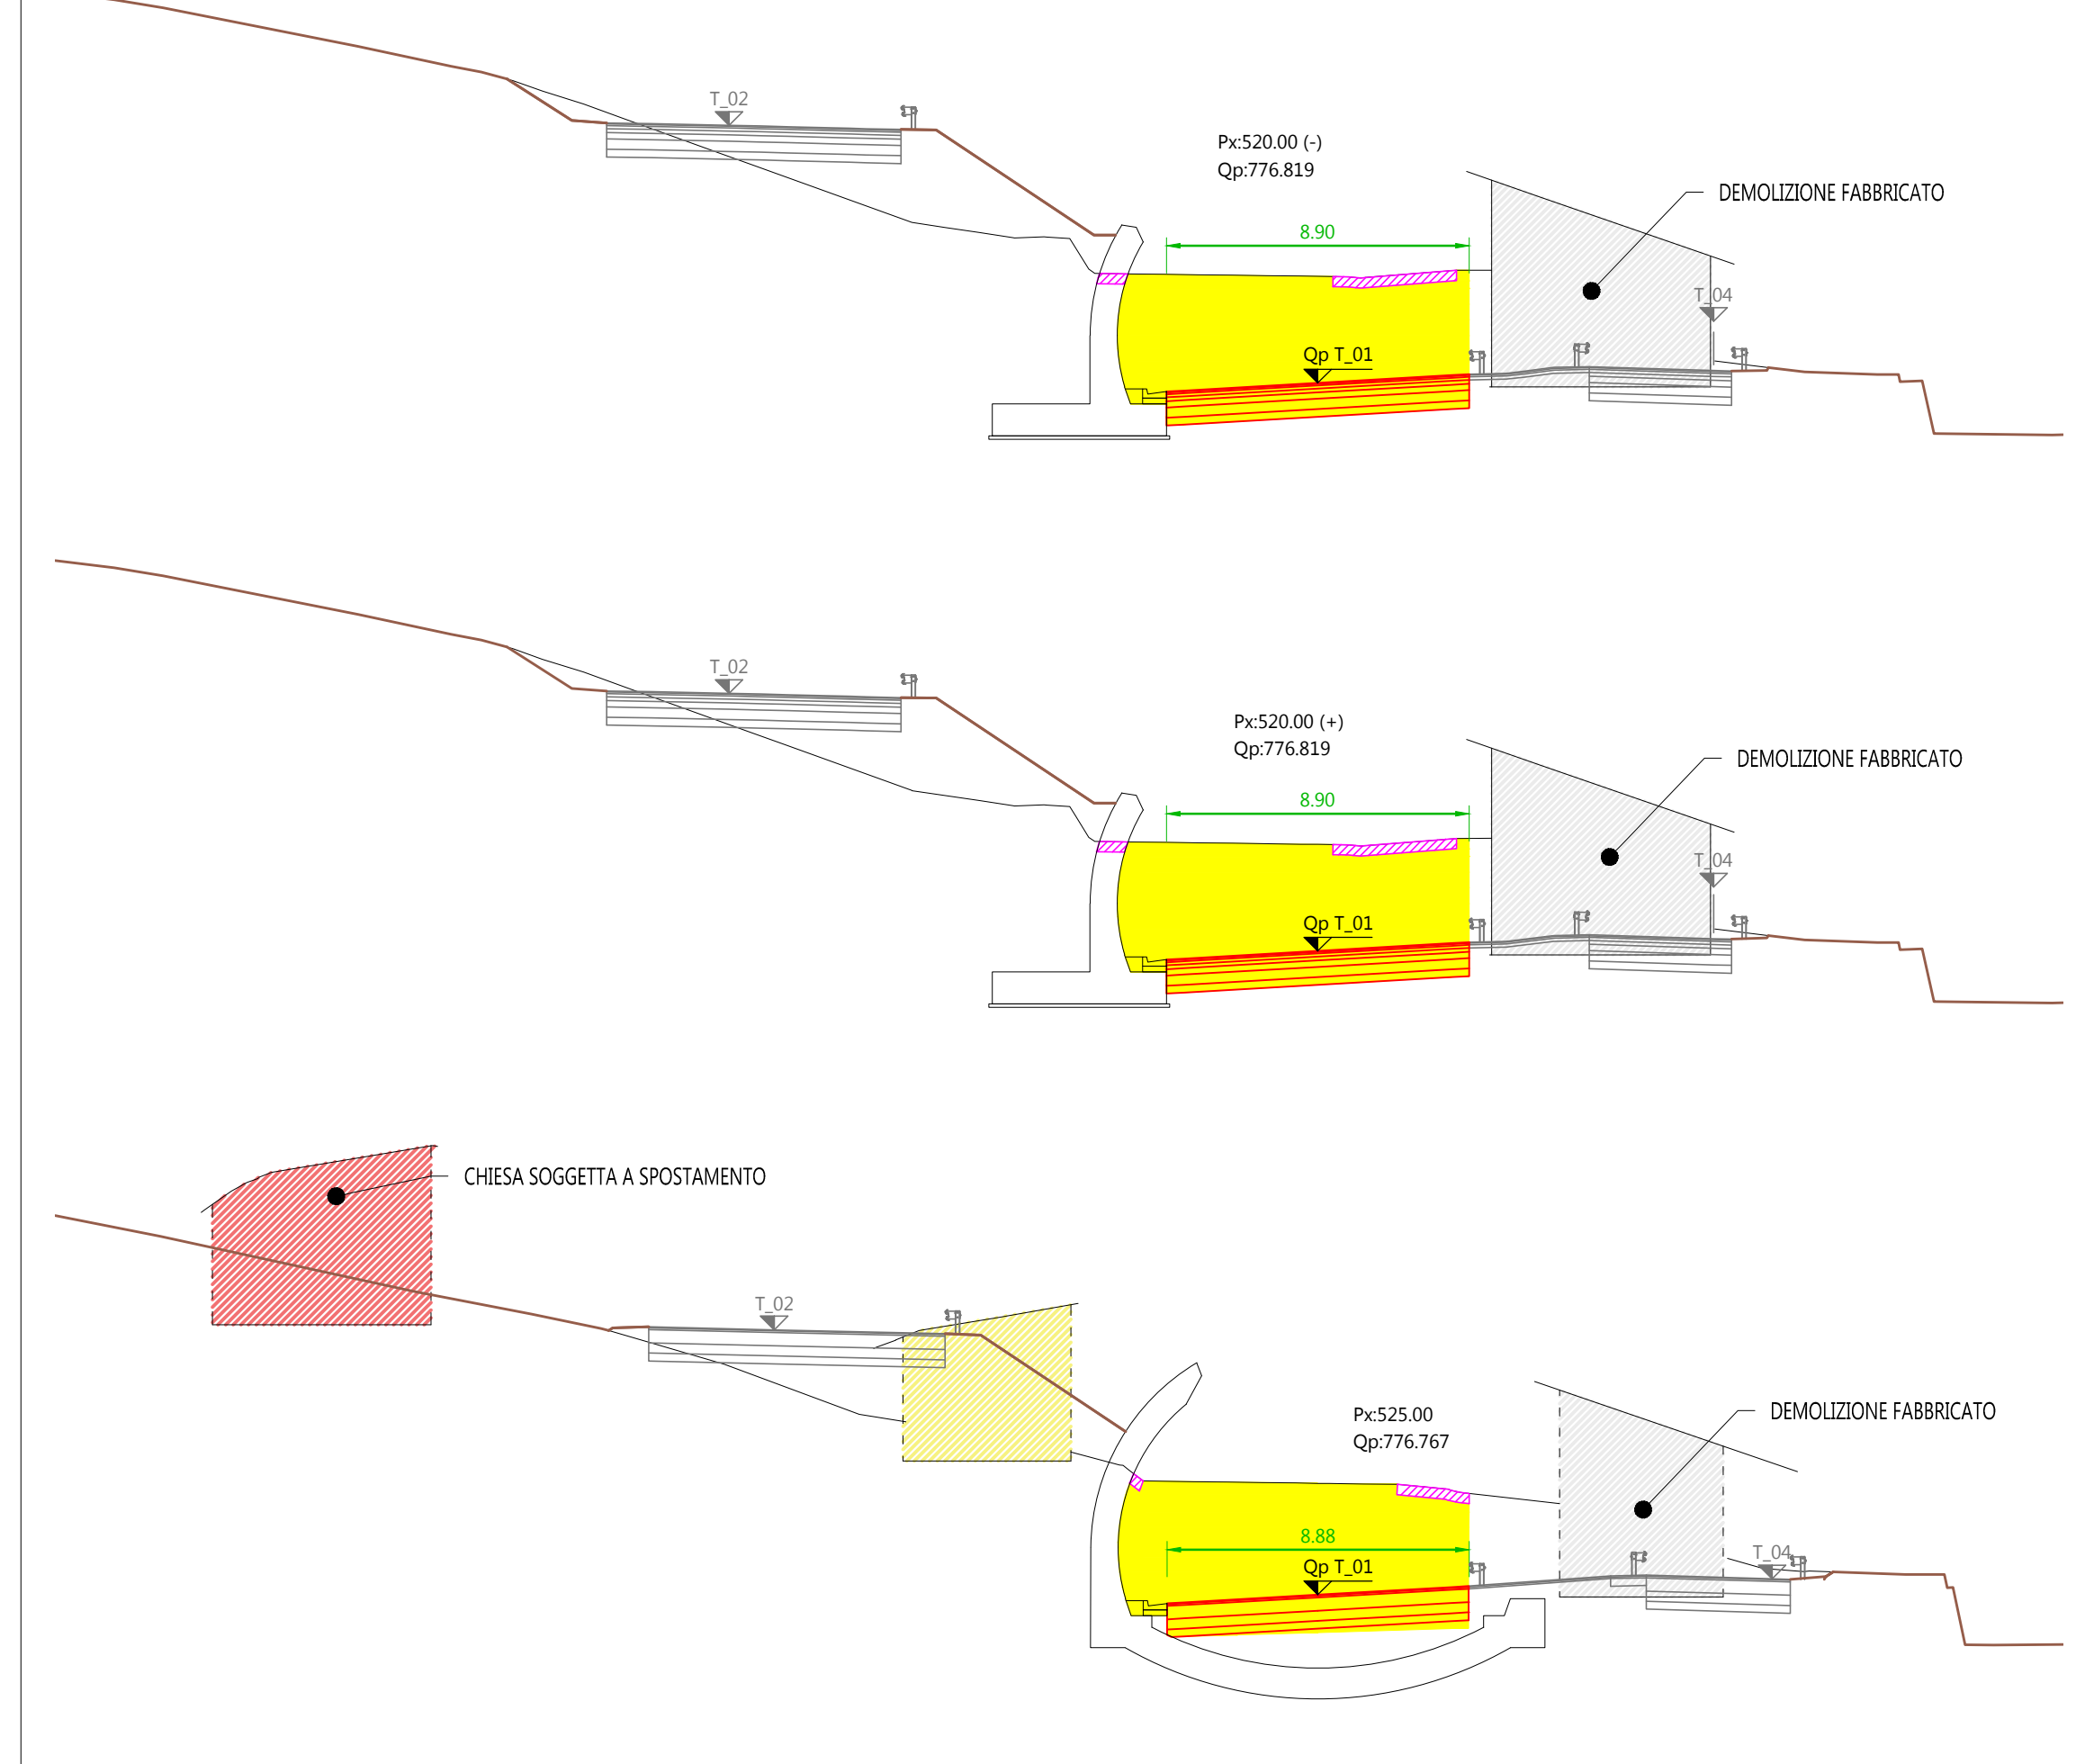
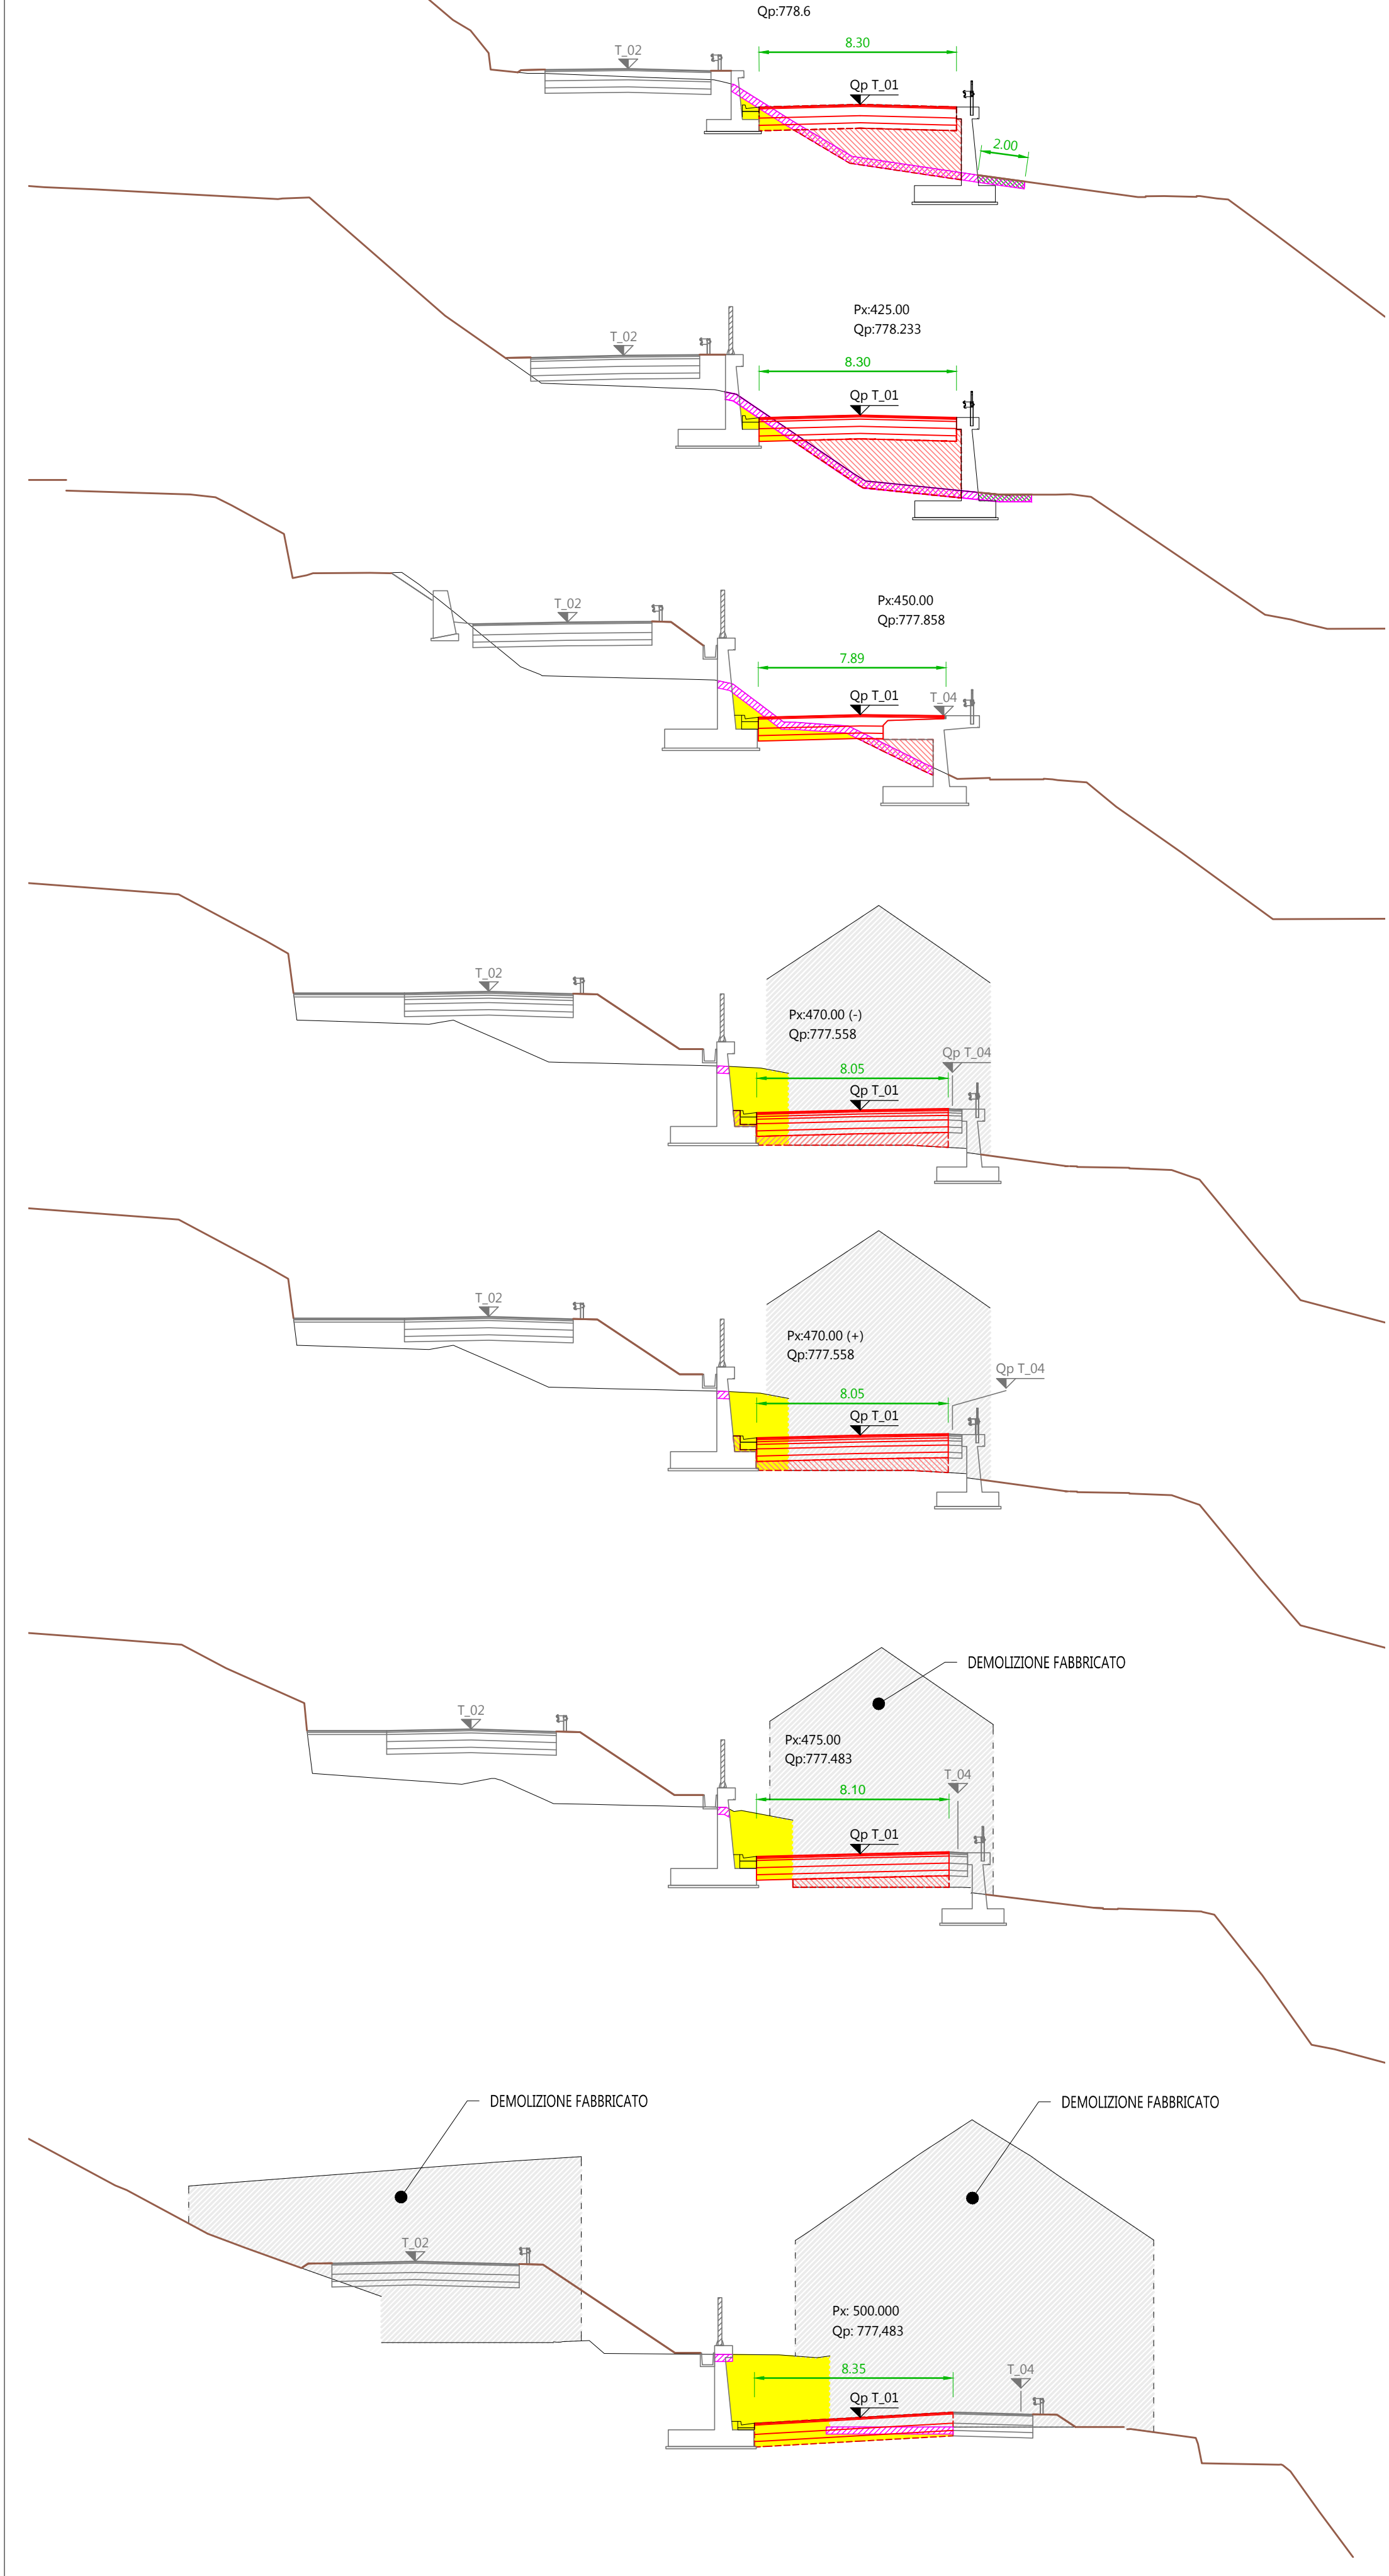
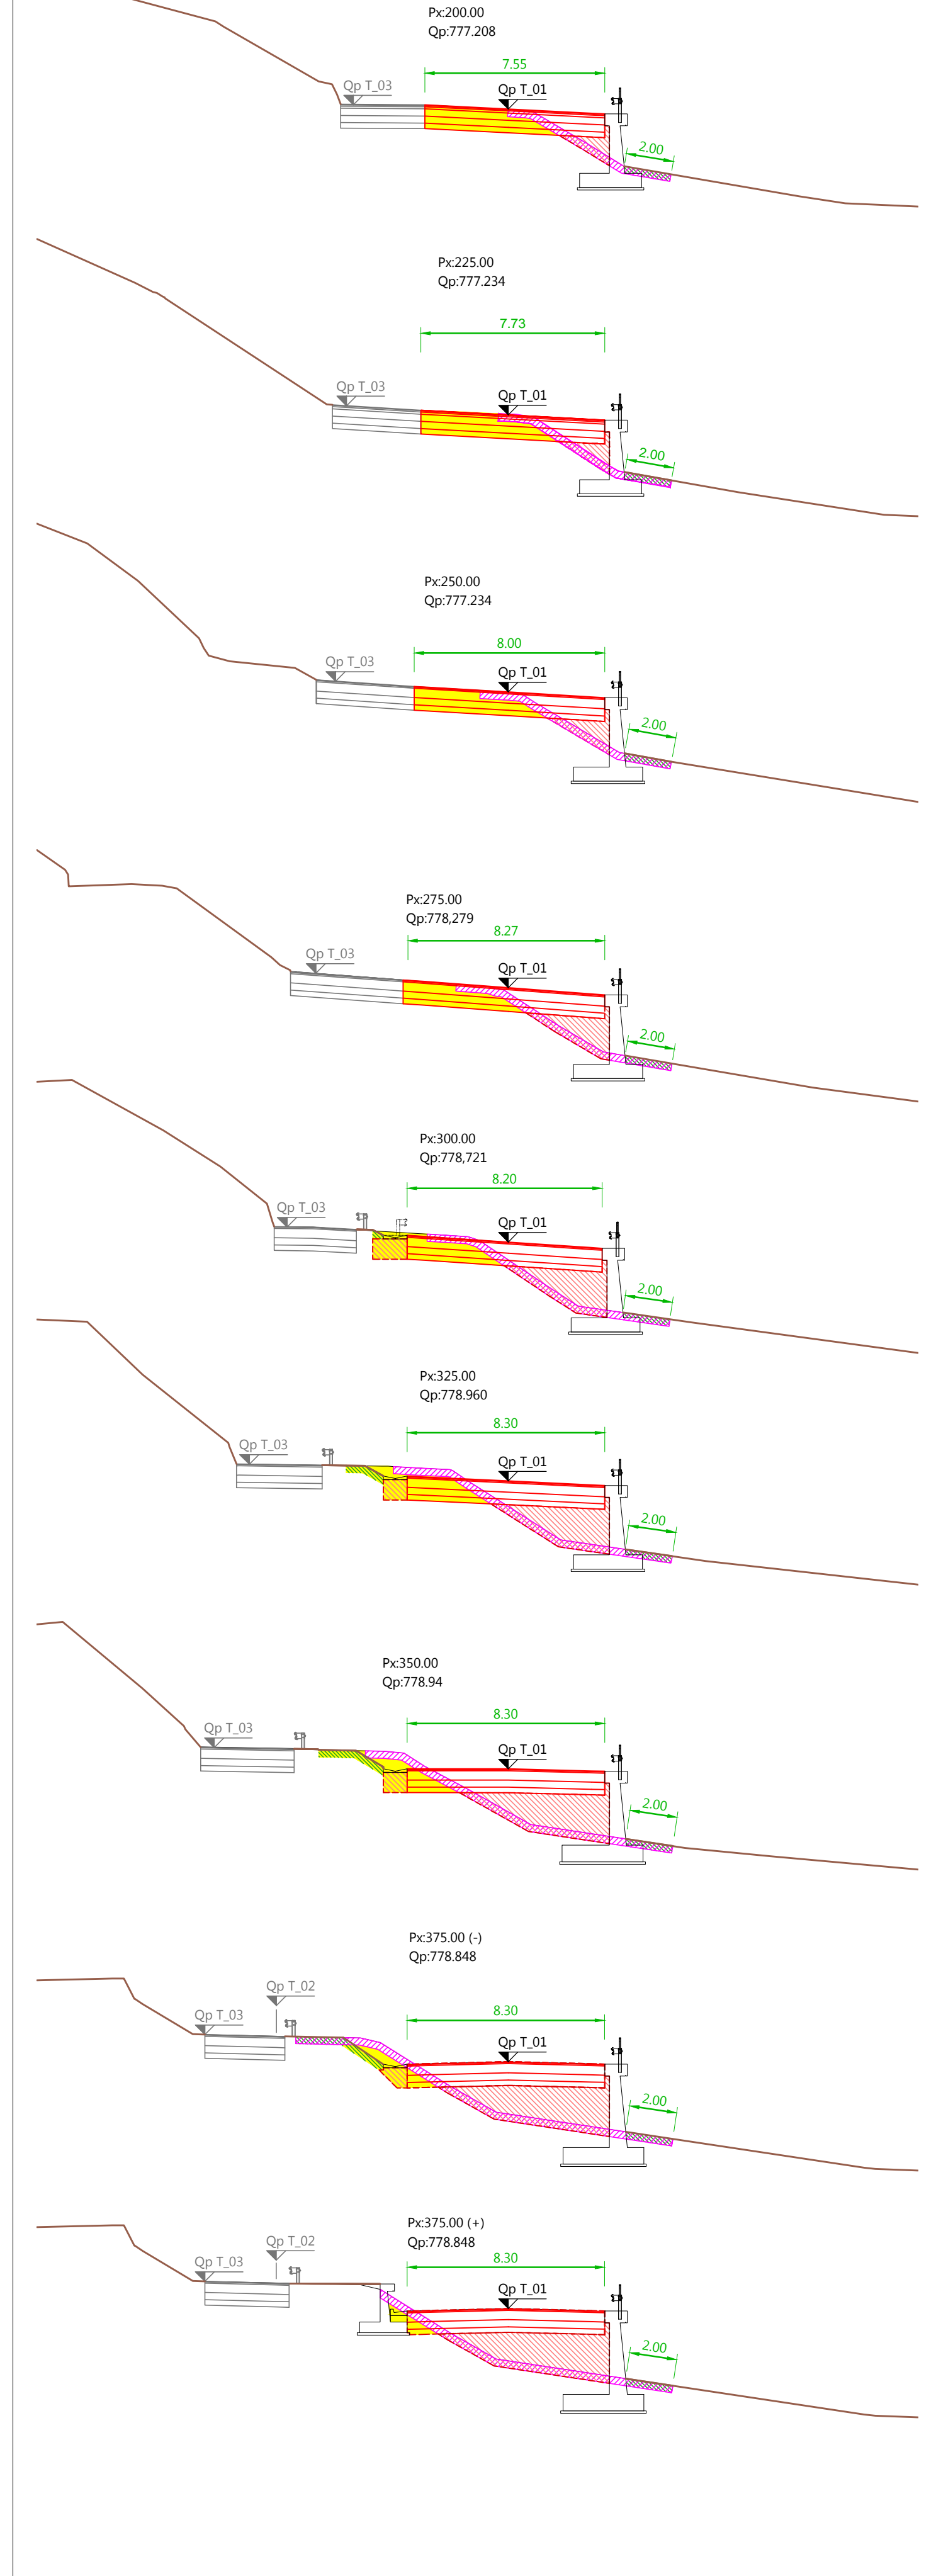
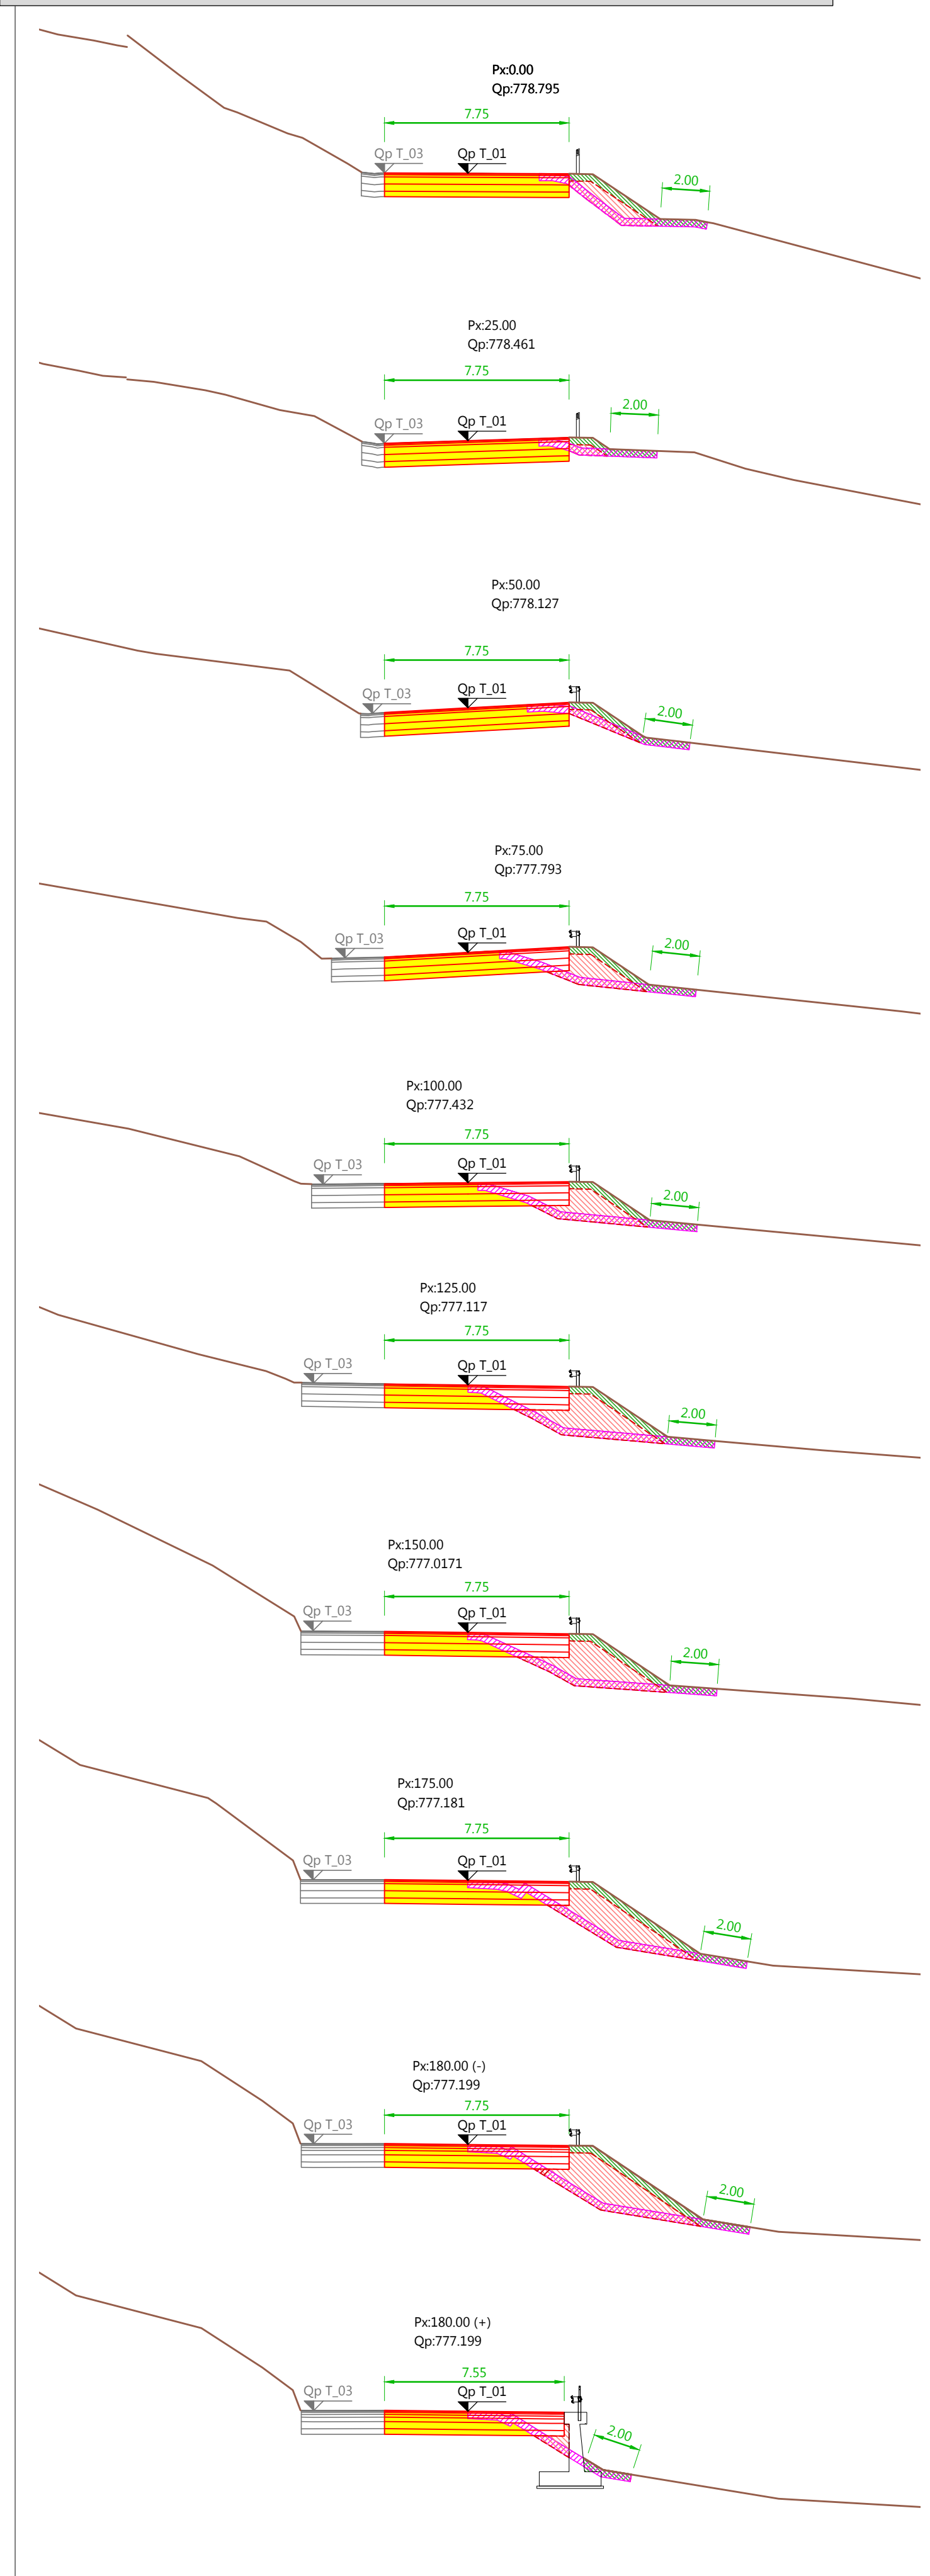


T_01 Schnitte - Sezioni

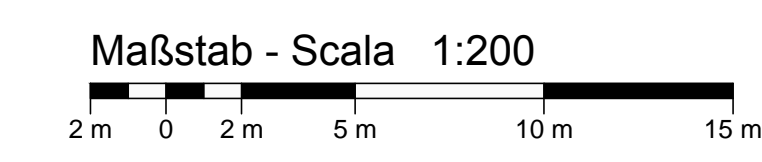

- LEGENDE - LEGENDA:**
- Abschalen Scotico
 - Aushub Scavo
 - Damm für setzungsgefährdete Bauwerke Rilevato per opere sensibili ai cedimenti
 - Ausbreiten und Verteilen von Muttererde Spandimento e spianamento di terra vegetale
 - Damm für nicht setzungsgefährdete Bauwerke Rilevato per opere non sensibili ai cedimenti

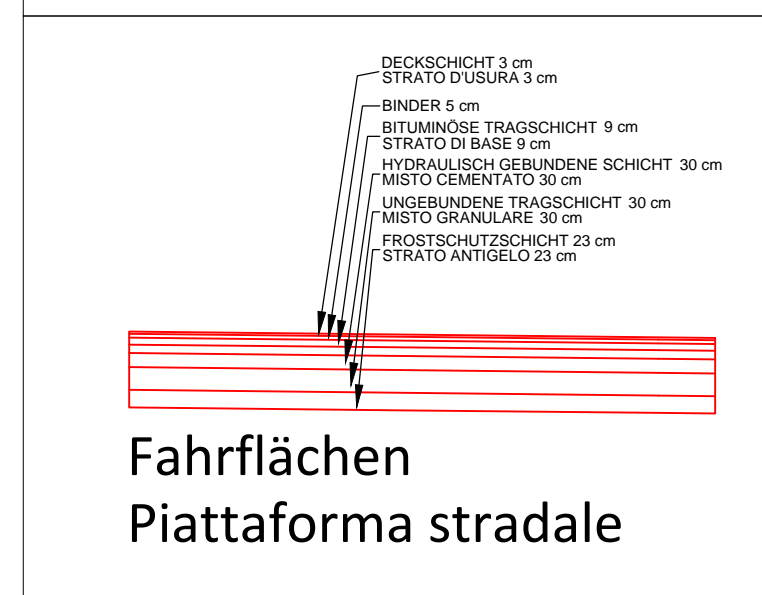

AUTONOME PROVINZ BOZEN SÜDTIROL ABTEILUNG 10 AMT FÜR STRASSENBAU NORD-OST 10.3

PROVINCIA AUTONOMA DI BOLZANO ALTO ADIGE RIPARTIZIONE 10 UFFICIO TECNICO STRADE NORD-EST 10.3

23.02.S.49.3

SS 49 PUSTERTAL
SS 49 VAL PUSTERIA

UMFAHRUNG KIENS
CIRCONVALLAZIONE CHIENES

Ausführungsprojekt - Progetto Esecutivo

Fachbereich - Settore: STRASSEN - STRADE

Gegenstand - Oggetto: HAUPTACHSE T_01 - ASSE PRINCIPALE T_01

Titel - Titolo: ST | 03 | 01 | b | D

Schnitte T_01 (px 0.00 - px 541.00)

Sezioni T_01 (px 0.00 - px 541.00)

REV.	DATUM	BESCHREIBUNG	AUSGEFÜHRT	BEARBEITET	GEPRÜFT
REV.	DATA	DESCRIZIONE	REDATTO	ELABORATO	ESAMINATO
00	30.09.2018		Ing. M. Bertone	Ing. A. Fragiaco	Ing. A. Fragiaco
01					
02					
03					
04					
05					

CAPOGRUPPO - GENERALPLANNER COORDINATORE COORDINATORE

KE Kiens Engineering: Via Sernesi Str.34 - 39100 Bozen Bolzano - Tel: 0471 301 006 - Fax: 0471 326 658 - E-Mail: gwhtoons@kiens.it