



T_09 Schnitte - Sezioni

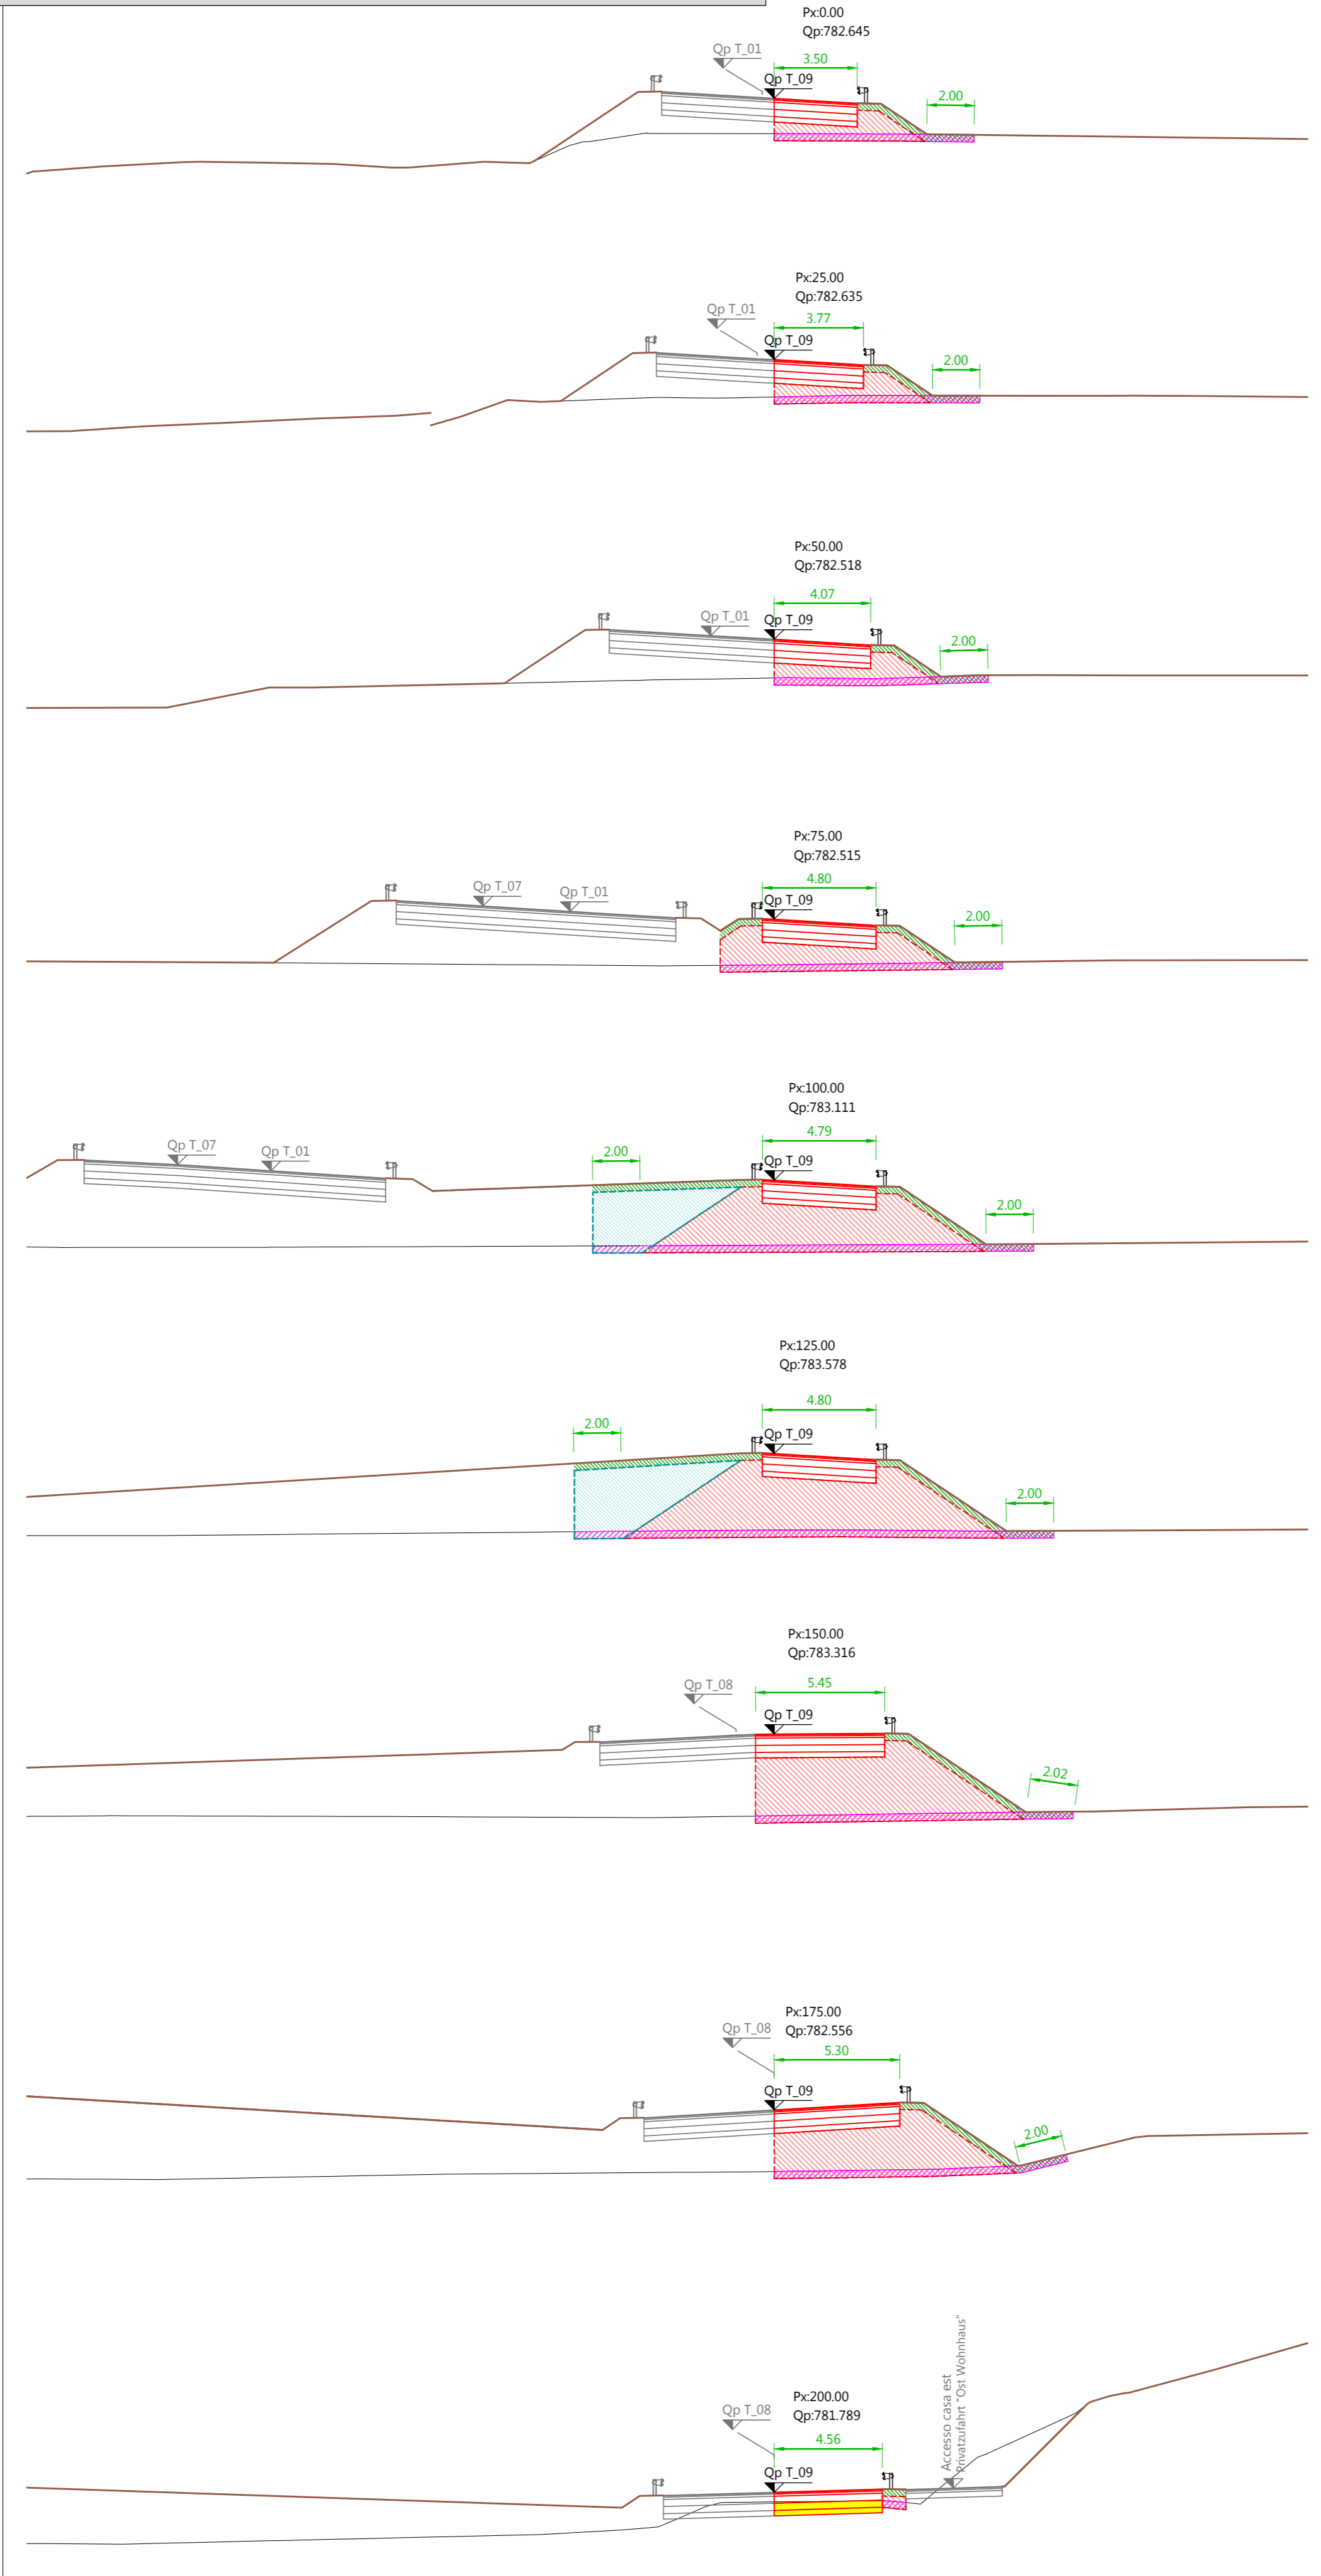


LEGENDE - LEGENDA:

- Abschälen Scotico
- Aushub Scavo
- Damm für setzungsgefährdete Bauwerke Rilevato per opere sensibili ai cedimenti
- Ausbreiten und Verteilen von Muttererde Spandimento e spianamento di terra vegetale
- Damm für nicht setzungsgefährdete Bauwerke Rilevato per opere non sensibili ai cedimenti

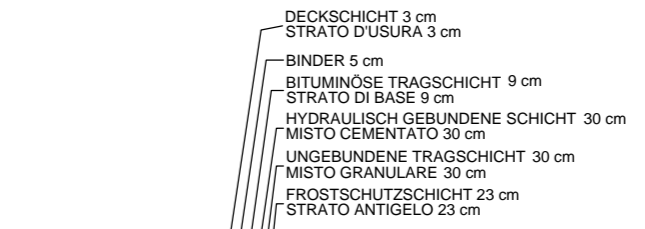

Fahrflächen
Piattaforma stradale

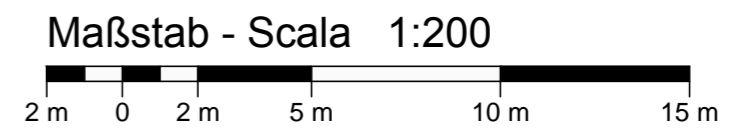

AUTONOME PROVINZ
BOZEN
SÜDTIROL
ABTEILUNG 10
AMT FÜR STRASSENBAU NORD-OST 10.3



PROVINCIA AUTONOMA
DI BOLZANO
ALTO ADIGE
RIPARTIZIONE 10
UFFICIO TECNICO STRADE NORD-EST 10.3

23.02.S.49.3

SS 49 PUSTERTAL
SS 49 VAL PUSTERIA

UMFAHRUNG KIENS CIRCONVALLAZIONE CHIENES

Ausführungsprojekt - Progetto Esecutivo

Fachbereich - Settore: STRASSEN - STRADE

Gegenstand - Oggetto: WEST T_09 - OVEST T_09


Titel - Titolo:

Kodex
Codice **ST 10 01 b D**

Schnitte T_10

Sezioni T_10

REV.	DATUM	BESCHREIBUNG	AUSGEFÜHRT	BEARBEITET	GEPRÜFT
REV.	DATA	DESCRIZIONE	REDATTO	ELABORATO	ESAMINATO
00	30.09.2018		Ing. M. Bertone	Ing. A. Fragiocomo	Ing. A. Fragiocomo
01					
02					
03					
04					
05					

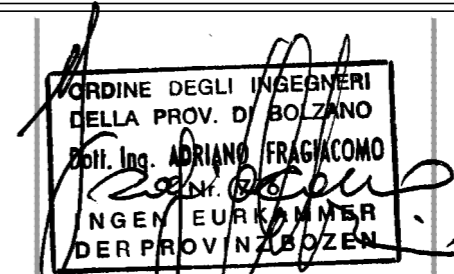

CAPOGRUPPO - GENERALPLANNER COORDINATOR - KOORDINATOR

KE Kiens Engineering: Via Sernesi Str.34 - 39100 Bozen Bolzano - Tel: 0471 301 006 - Fax: 0471 326 658 - E-Mail: gwhocons@tin.it