


- LEGENDE:**
- Aufstiegsanlage
 - bestehende Pisten (laut Register)
 - Zufahrt
 - Trinkwasserschutzzone I
 - Trinkwasserschutzzone II
 - Trinkwasserschutzzone III
 - neue Leitung

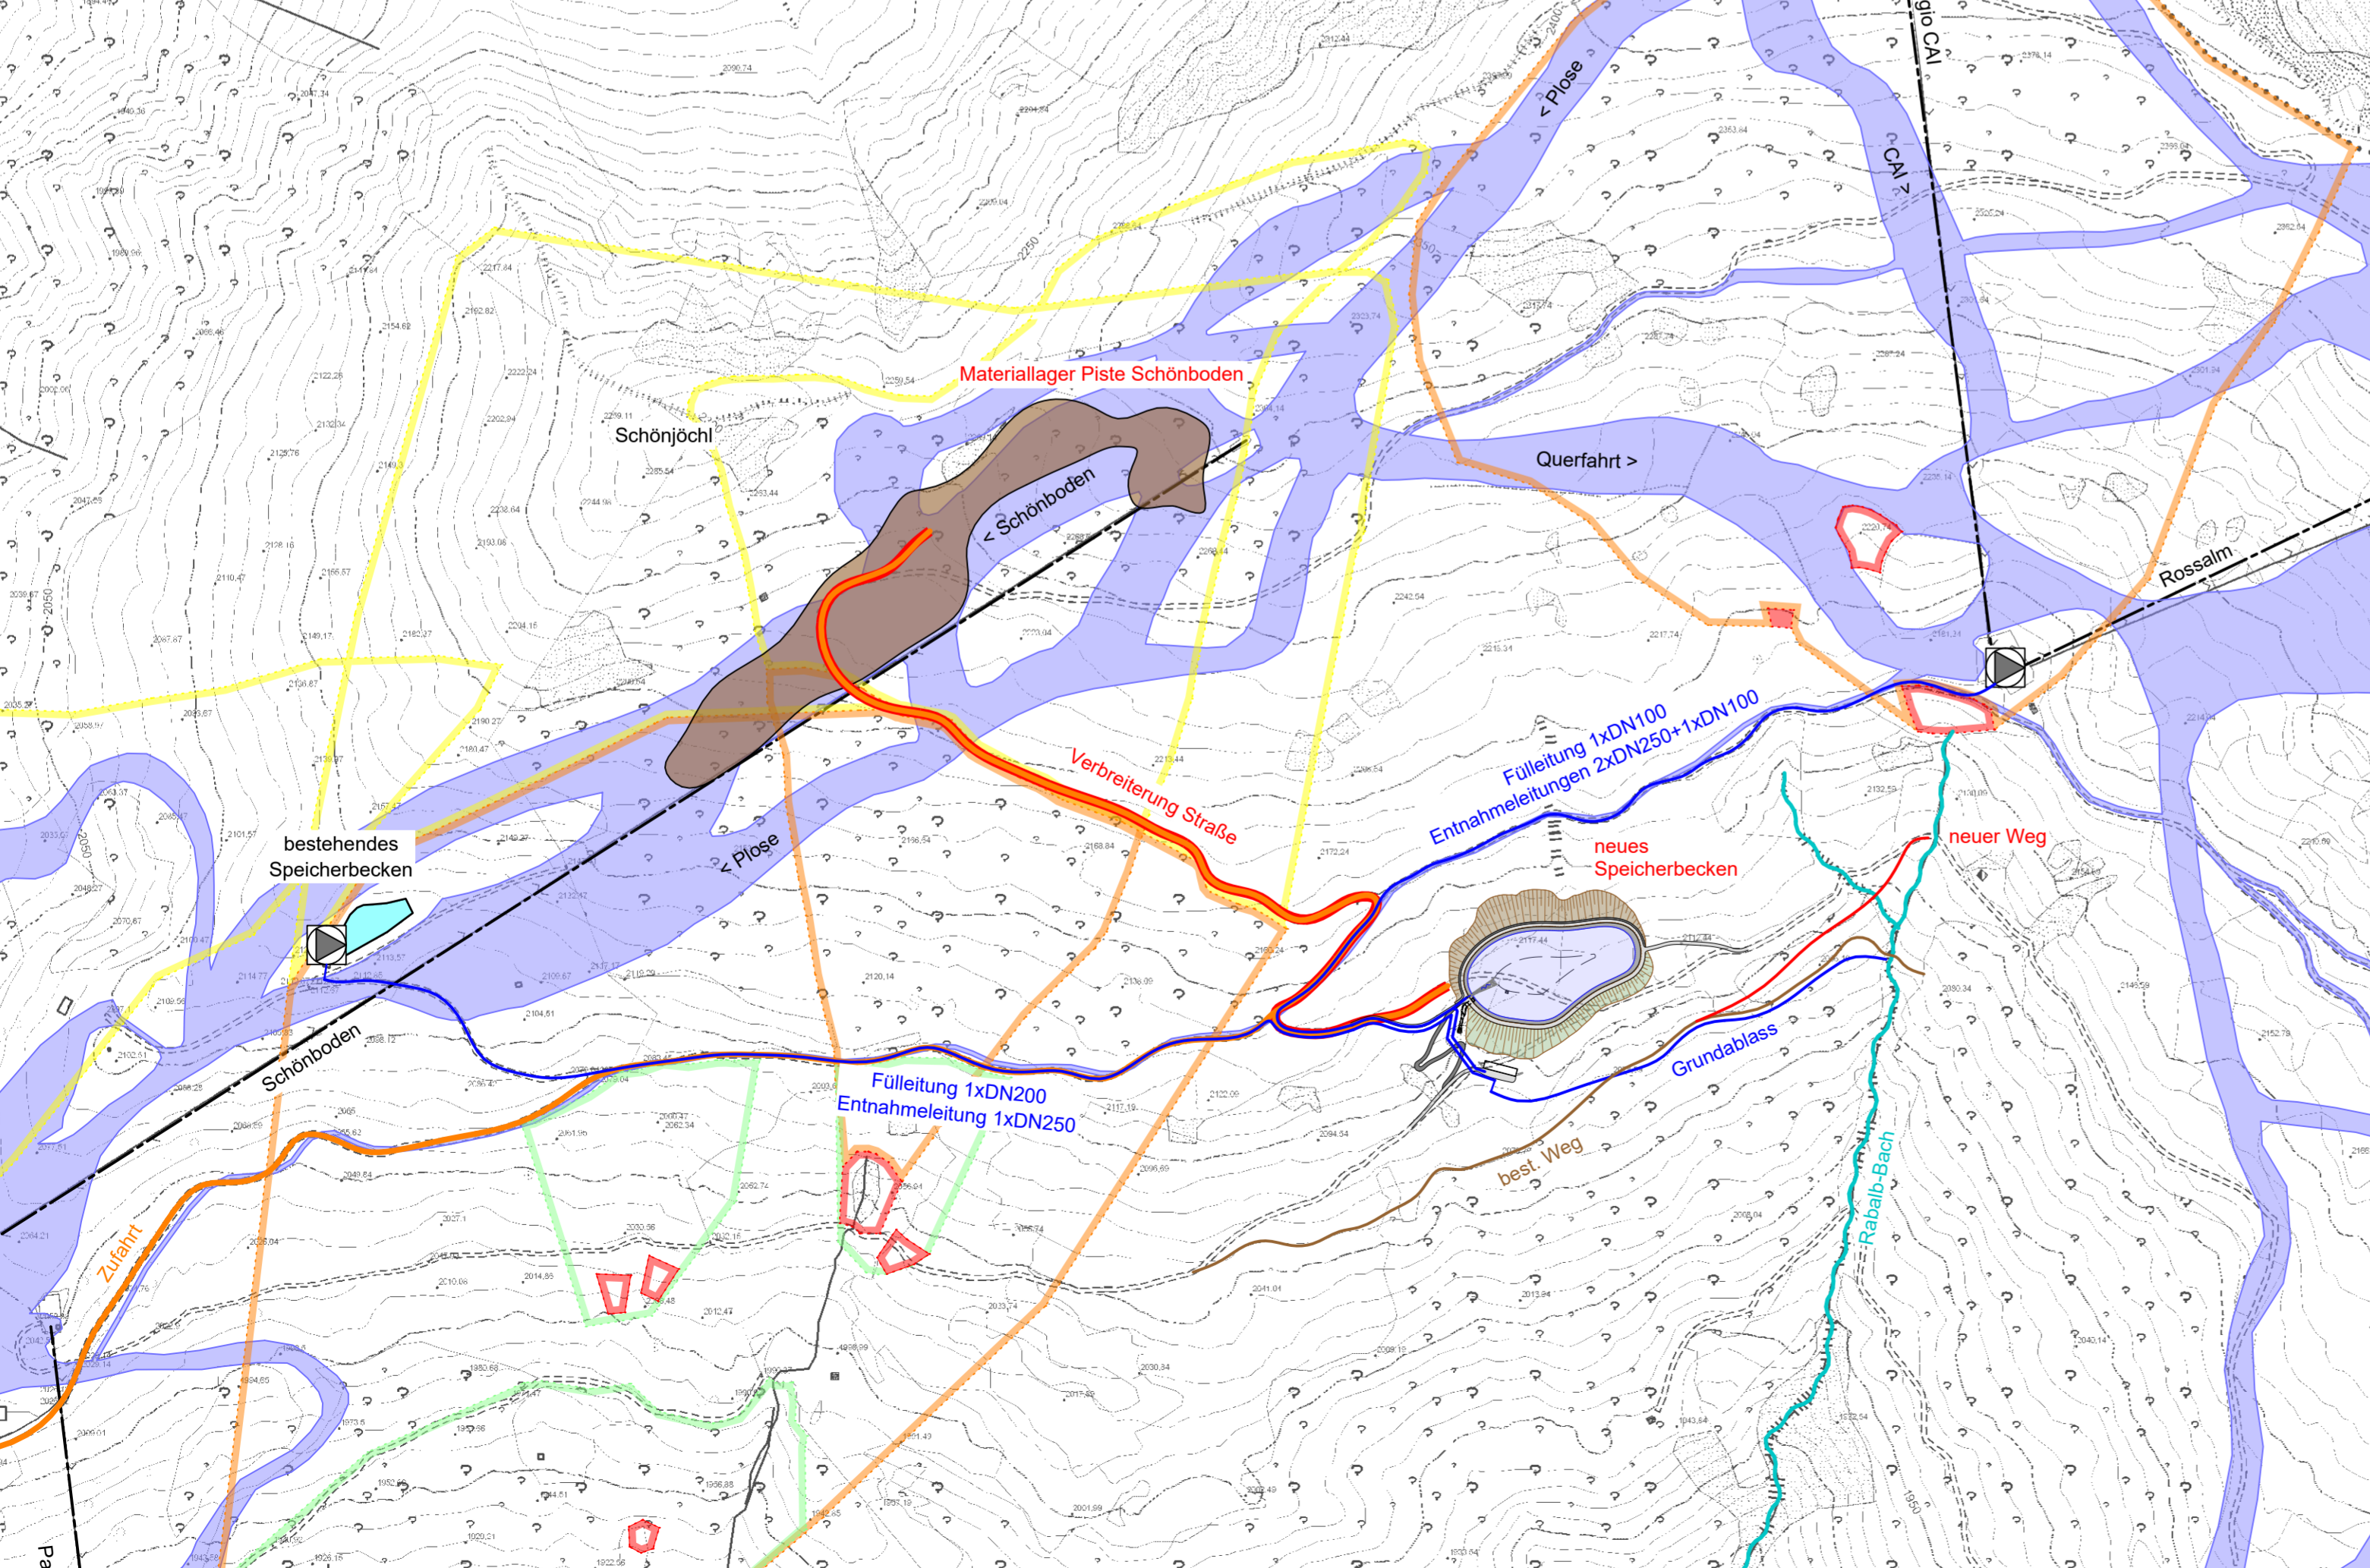

TECHNISCHES PROJEKT / PROGETTO TECNICO
**ERRICHTUNG EINES SPEICHERBECKENS FÜR BESCHNEIUNGS-
 ZWECKE AUF DER PLOSE IN DER GEMEINDE BRIXEN**
**REALIZZAZIONE DI UN BACINO PER INNEVAMENTO
 SULLA PLOSE NEL COMUNE DI BRESSANONE**
SPEICHERBECKEN / BACINO "WOODYWALK"



INHALT / CONTENUTO

ÜBERSICHTSLAGEPLAN	DB	MP
PLANIMETRIA GENERALE	bearb. elab.	gepr. esarr.
Mst./Sc. 1:10.000	Anlage	Allegato

8.0

AUFTRAGGEBER / COMMITTENTE

Plose Ski AG.
 Seilbahnstraße 17
 39042 St. Andra / Brixen

PROJEKTANT / PROGETTISTA

**TECHNISCHES BÜRO WINTERPLAN
 STUDIO TECNICO WINTERPLAN**
 Dr. Ing. Monica Borsatto
 Altenmarktgasse - via mercato vecchio 21
 I-39042 Brixen/Bressanone
 t. 0472/335 612614 - info@winterplan.it 0472/335 612614

iPM
 Ingenieurbüro - Studio di ingegneria
 Dr. Ing. Markus Pescollderungg
 Dr. Ing. Udo Mall
 I-39031 Bruneck/Brunico, Glimplatz/piazza Gilm 2
 t. 0474/050005 f. 0474/050006 info@ipm.bz

BEHÖRDE / AMMINISTRAZIONE