




LEGENDE - LEGENDA

- | | | | |
|---|--|---|--|
|  | RAUCHABZUG
EMACIATORE DI FUMO |  | ÜBERFLURPORTAL
ISOLANTE SOPRASUOLO |
|  | FLUCHTWEG HORIZONTAL
VIA DI FUGA ORIZZONTALE |  | WANDPORTAL
IPRANTE A MURO (RAGGIO 20mm) |
|  | FLUCHTWEG NACH OBEN
VIA DI FUGA VERSO L'ALTO |  | MOTORPRÜFANLASS
ATTACCO MOTORIFERA |
|  | FLUCHTWEG NACH UNTEN
VIA DI FUGA VERSO IL BASSO |  | RAUCHMELDER
RIVELATORE DI FUMO (raggio 6m) |
|  | FLUCHTWEG
VIA DI FUGA |  | GASMELDER
RIVELATORE DI GAS |
|  | FEUERSCHE WAND REI 60
MURO TAGLIATO REI 60 |  | FEUERLÖSCHER
RIVELANTE DALL'ARRE |
|  | FEUERSCHE TÜR REI 60
PORTA TAGLIATO REI 60 |  | ALARMBATTERIE
SIRENA DALL'ARRE |
|  | MURO TAGLIATO REI 120
FEUERSCHE WAND REI 120 |  | NOTIZIEN
LAVAGNINE D'EMERGENZA |
|  | PORTA TAGLIATO REI 120
FEUERSCHE TÜR REI 120 |  | ESTINTORE
ESTINTORE A POLVERE |
|  | MURO TAGLIATO REI 180
FEUERSCHE WAND REI 180 |  | FAHNBARE FEUERLÖSCHER
ESTINTORE CARRELLATO |
|  | PORTA TAGLIATO REI 180
FEUERSCHE TÜR REI 180 |  | BRANDMELDEANLAGE
CENTRALINA RILEVAZIONE INCENDI |
|  | HAUPTSCHALTER
INTERRUTTORE GENERALE |  | WARMEPRÜNDLICHE KABEL
CABLI TERMOSENSIBILI |

NOTE:

- TRAVI E PILASTRI PORTANTI R60
- COPERTURA REI60
- PARETI VERTICALI EI60 (IN PIZIONI DEFINITE)

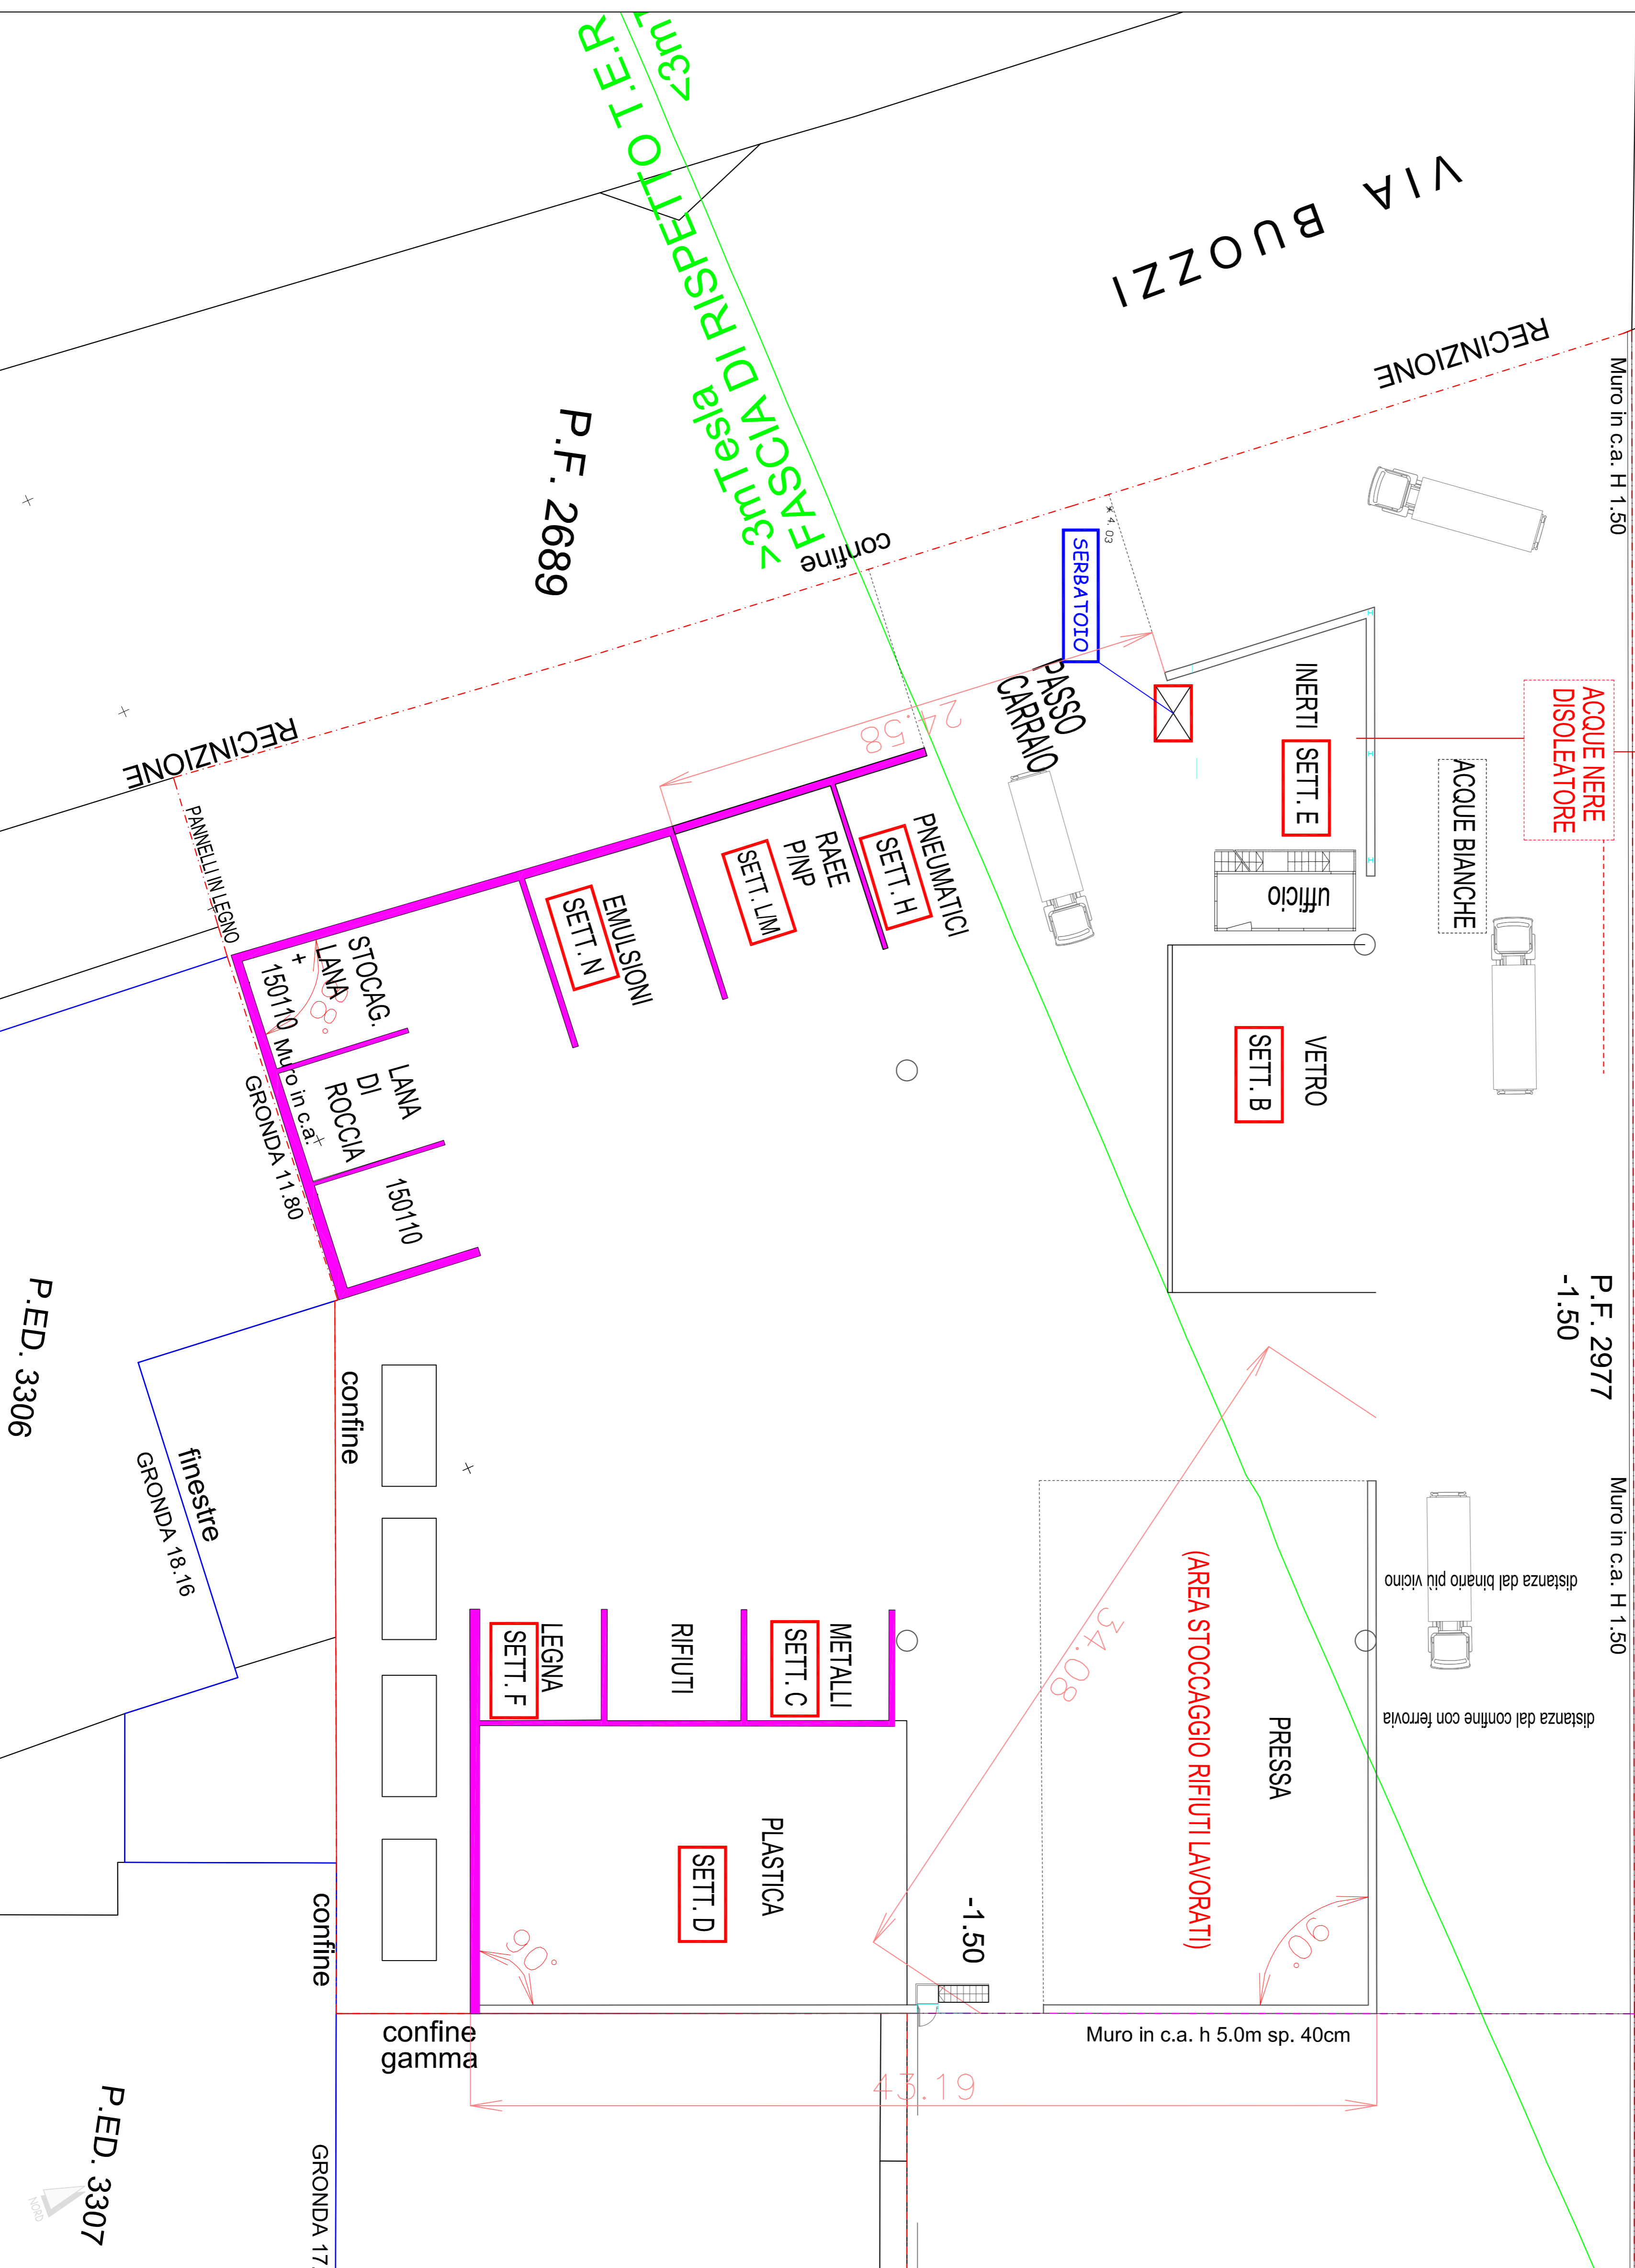

<p>MASSIMILIANO SCALIA DATUMI - DATA</p> <p>05.08.2019 REV/1</p> <p>PLANIMETRIA AGGIORNAMENTO PROGETTO ANTINCENDIO DEPOSITI MATERIALI VARI E RICICLAGGIO ATTIVITA' N.70 - (12/44) L.P. 189/92 DM 16/02/82</p> <p>POSIZIONAMENTO SOLO RIFIUTI CENTRO DI RICICLAGGIO VIA BUOZZI 39100 BOLZANO</p>	<p>GERENTE/PROGETTISTA M.G. P.S.</p> <p>GERENTE/VERIFICATO M.G. P.S.</p> <p>AUTRAGGEBER COMITENTE</p> <p>GRUPPO SANTINI</p> <p>Dr. Paolo Gaspari, cell. 346 022 76 43 Via Marconi -51A - 38072 Marano (BZ)</p>
---	---

