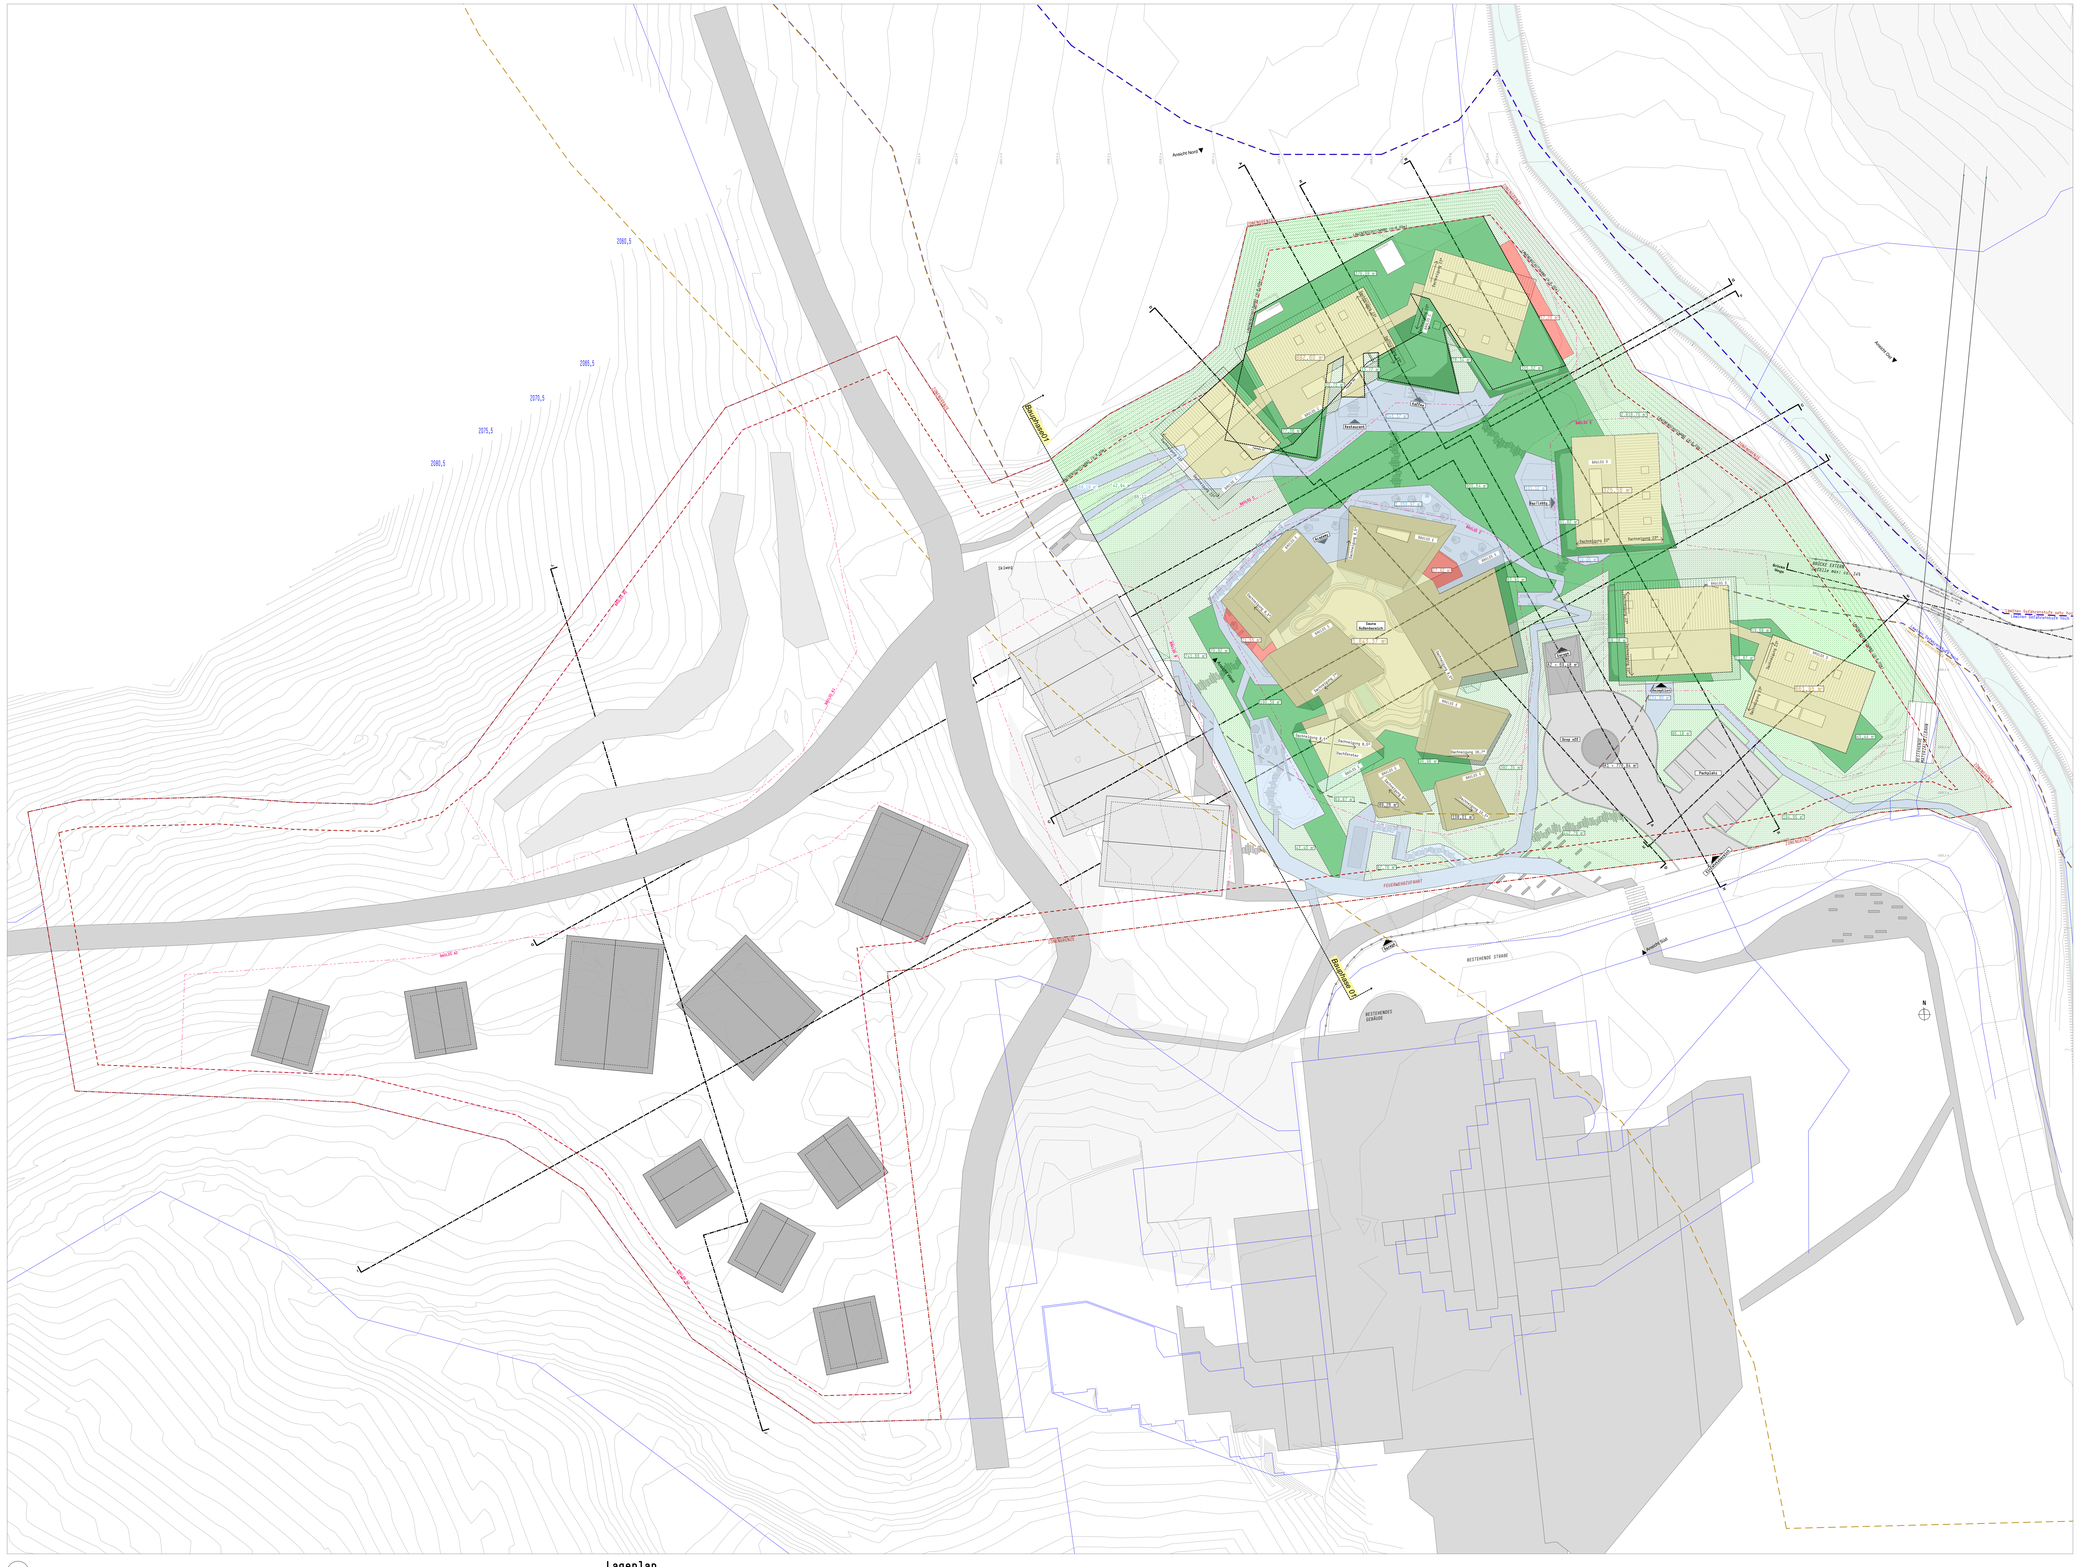
Baugrenze (U)
Baugrenze (O)
Bestehende Strasse
Bestehendes Gebäude
