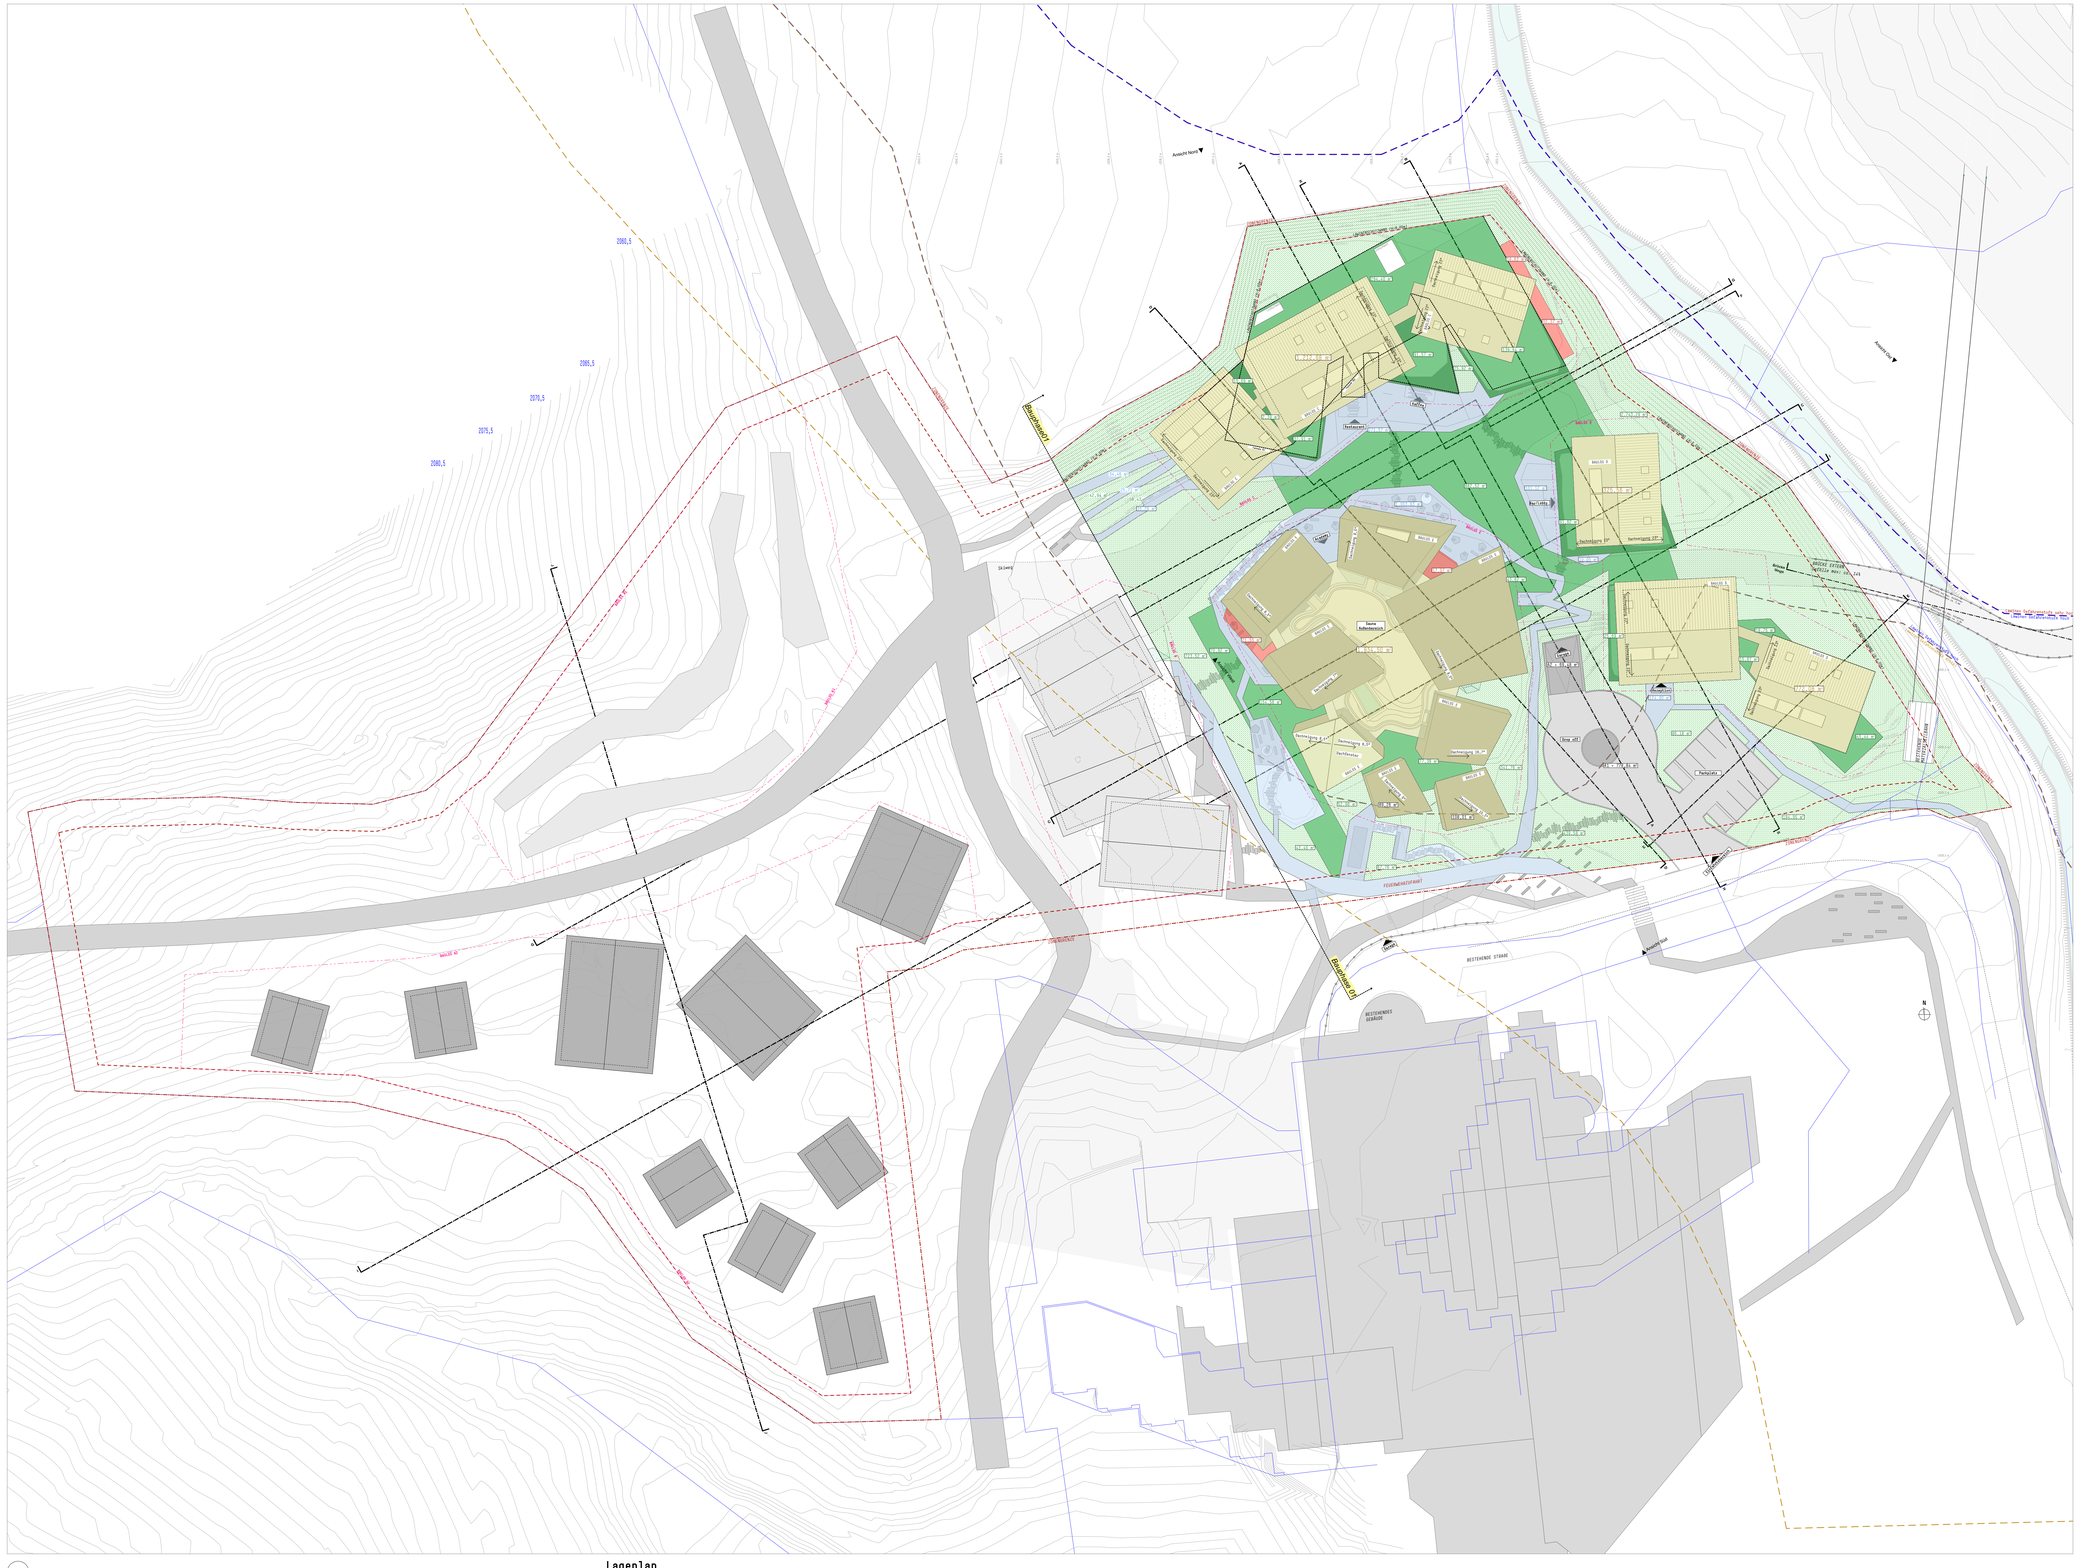
Bauabschnitt
Bauabschnitt (2)
BESTEHENDE STRASSE
BESTEHENDES GEBÄUDE
Skilehrg
Fußweg
Fußweg
Fußwe