
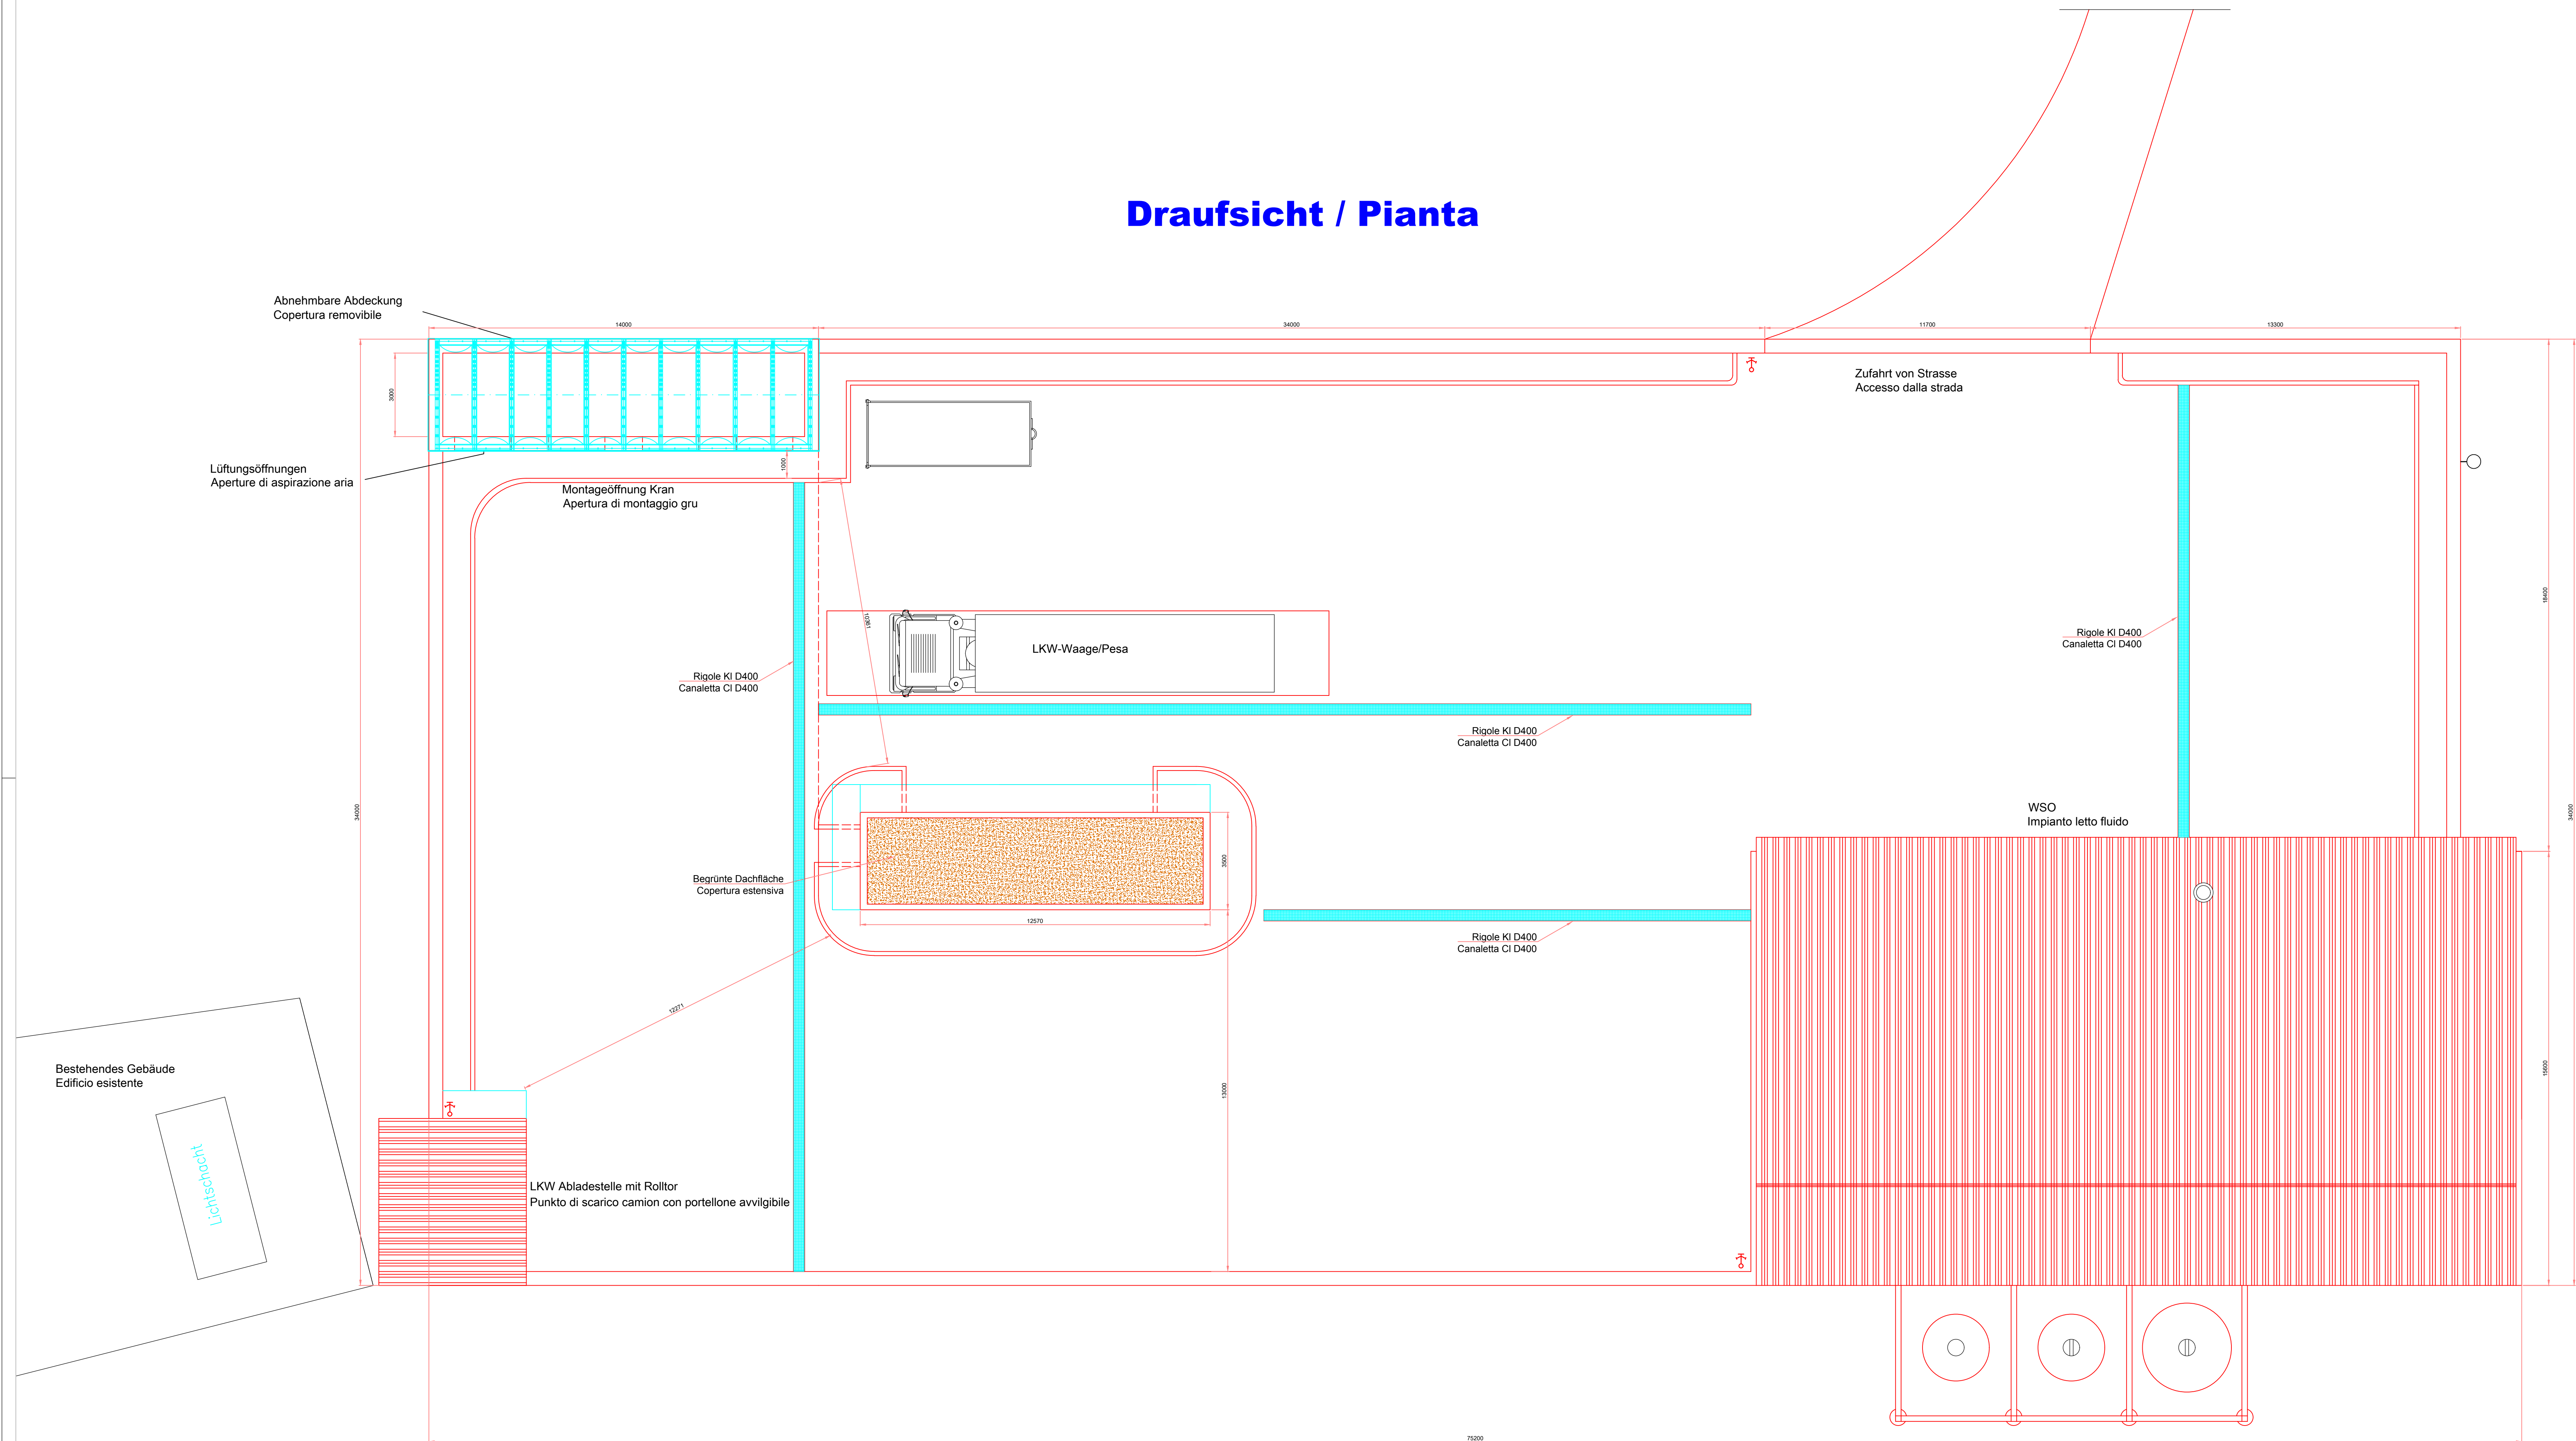


Draufsicht / Pianta

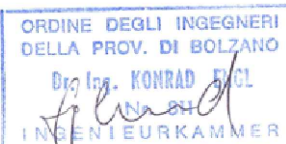

 qualityaustria SYSTEMZERTIFIZIERT ISO 9001:2015 NR.013260 ISO 14001:2015 NR.003320 ISO 45001:2018 NR.001940	 ARA PUSTERTAL - PUSTERIA												
ABWASSERREINIGUNGSANLAGEN PUSTERTAL - IMPIANTI DI DEPURAZIONE VAL PUSTERIA													
EINREICHPROJEKT	PROGETTO DEFINITIVO												
KLÄRANLAGE TOBL	IMPIANTO DI DEPURAZIONE TOBL												
T21.19 Thermische Verwertungsanlagen für alle Klärschlämme Südtirols auf der Kläranlage ARA Tobl - St. Lorenzen	T21.19 Impianti di termovalorizzazione per tutti i fanghi dell'Alto Adige presso l'impianto di depurazione IDA Tobl San Lorenzo di Sebato												
Maschinentechnische Anlagen Elektrotechnische Anlagen Baumeisterarbeiten	Opere elettromeccaniche Opere elettrotecniche Opere edili												
DRAUFSICHT M 1:100 PLANIMETRIA Sc 1:100	<table border="1" style="width: 100%;"> <tr> <td>Datum:</td> <td>30.11.2019</td> </tr> <tr> <td>Änd./mod.:</td> <td></td> </tr> <tr> <td>Änd./mod.:</td> <td></td> </tr> <tr> <td>Beilage-Allegato</td> <td></td> </tr> <tr> <td style="text-align: center; font-size: 2em;">M_05</td> <td></td> </tr> <tr> <td>Masstab/Scala:</td> <td>1/100</td> </tr> </table>	Datum:	30.11.2019	Änd./mod.:		Änd./mod.:		Beilage-Allegato		M_05		Masstab/Scala:	1/100
Datum:	30.11.2019												
Änd./mod.:													
Änd./mod.:													
Beilage-Allegato													
M_05													
Masstab/Scala:	1/100												
 ARAPUSTERTAL AG ABWASSERREINIGUNGS- UND ABFALLVERWERTUNGSANLAGE SÜDTIROLS 39040 Tobl (Südtirol) - Italien Tel. 0474 479601 Fax 0474 479601 E-Mail: info@arapustertal.it													
Ara Pustertal AG Ara Pustertal s.p.A.	Projektsteuerer Coordinatore di progetto												
Dr. Ing. Konrad Engel Abwassertechnik-Verfahrenstechnik Pflaurenz-Tobl I-39030 St. Lorenzen Tel.: 0474/479601 Fax.: 0474/479641 Email: konrad@arapustertal.it	